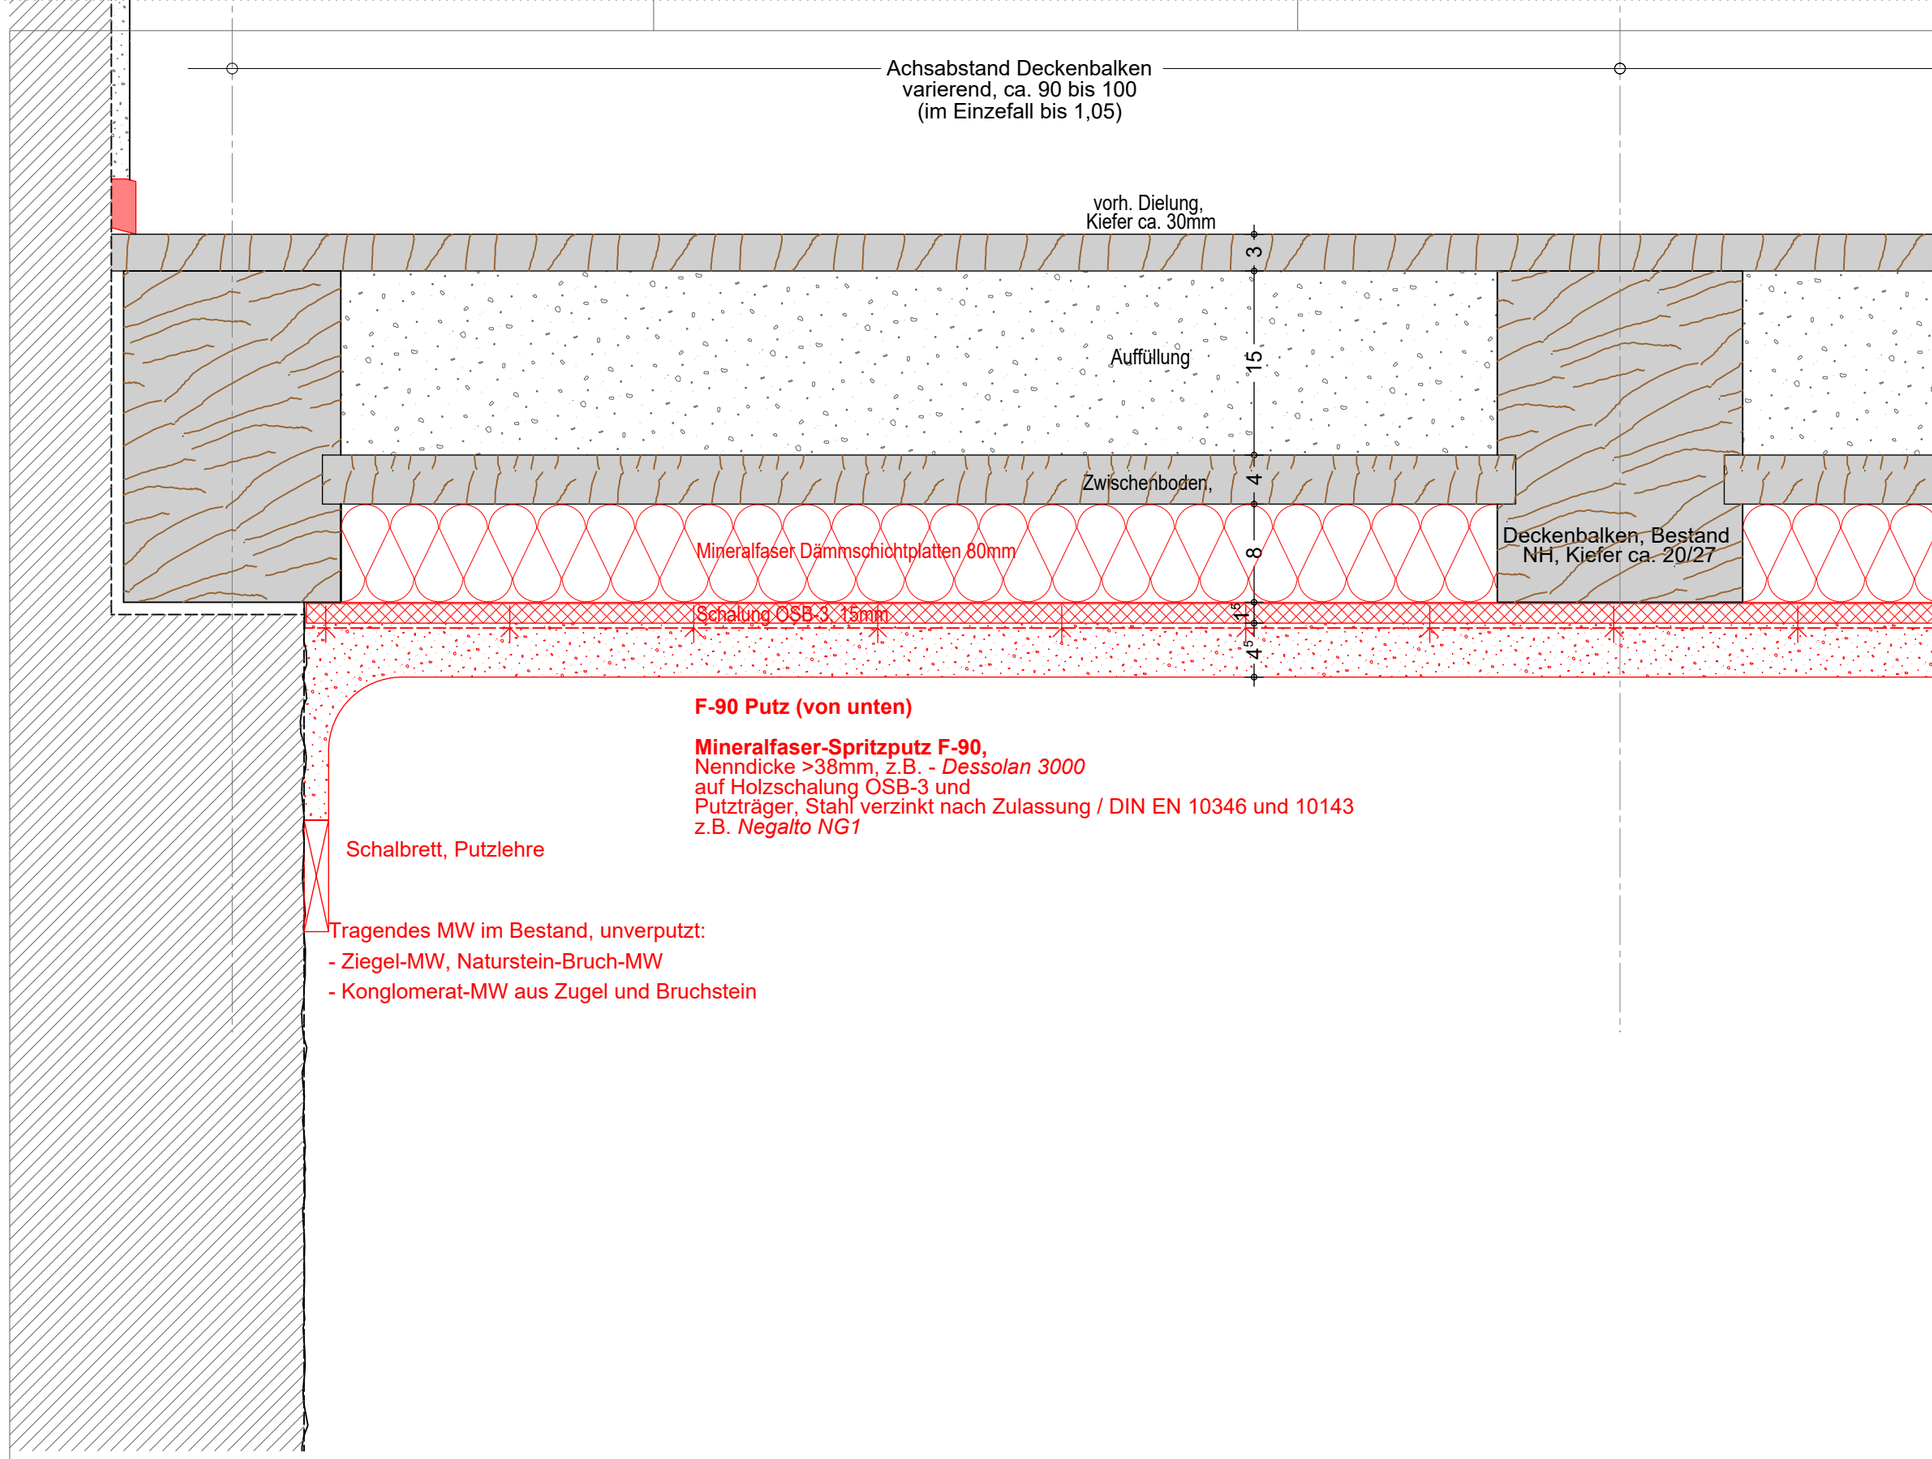

Index	Datum	Änderung	Bearbeitung

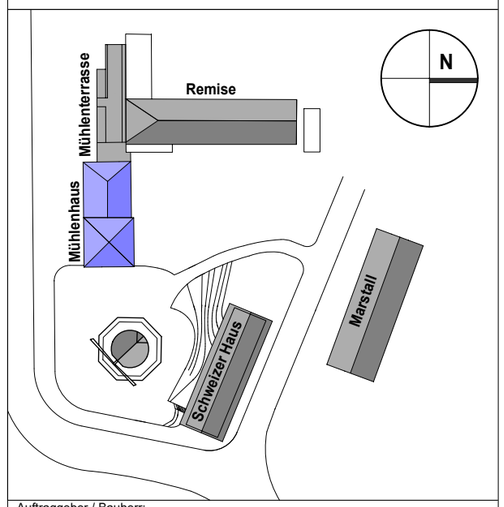

Auftraggeber / Bauherr:

Stiftung
Preussische Schlösser und Gärten
Berlin / Brandenburg

vertreten durch
Abt. VIII - Architektur
Postfach 601462 - 14414 Potsdam

Architekt

Bauvorhaben
Besucherzentrum Historische Mühle im Park *Sanssouci*
Mühlenhaus

Planbezeichnung
Detailschnitt Decke über KG

Leistungsphase
LPH 5

Plancode	lfd. Plan-Nr. / Index	Maßstab
SN_SI_521_G-00_xx_A300_DET	203-2 b	10

leitender Architekt	Fachplaner
	.

Unterschrift	Format	Datum
	DIN-A3	30.05.2023

H/B = 297 / 420 (0.12m²)

Allplan 2021