Vor der Ausführung sind alle für die Maßhaltigkeit der Konstruktion relevanten Maße am Bau zu prüfen.
Im Falle festgestellter Abweichungen zu den Planungsmaßen ist die örtliche Bauleitung umgehend zu informieren

Datum	b	06.06.2025
Index		
Verteiler	Fa. Fritsch GmbH	

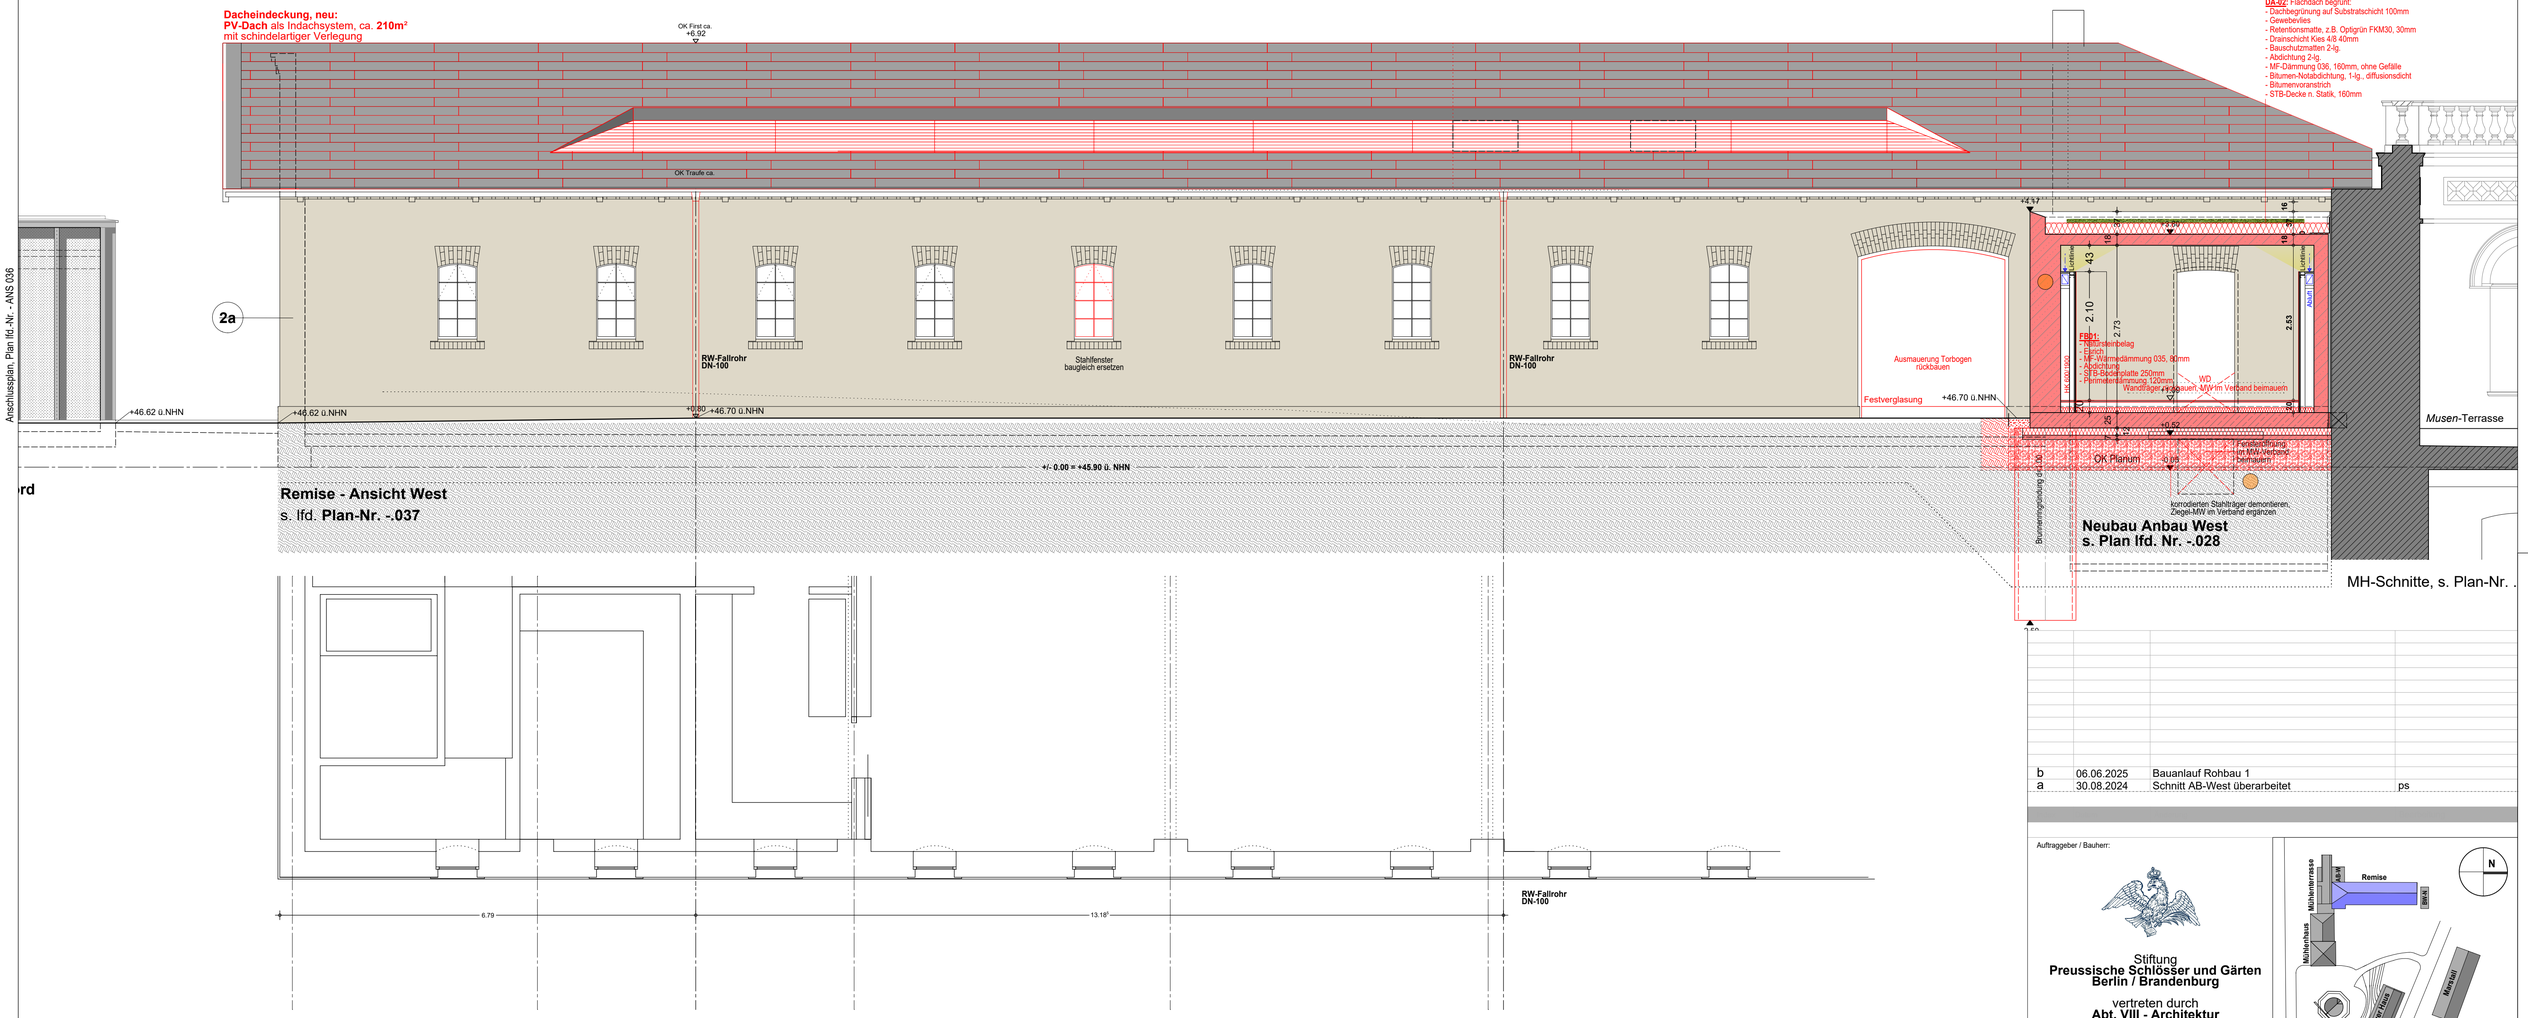

b	06.06.2025	Bauanlauf Rohbau 1	
a	30.08.2024	Schnitt AB-West überarbeitet	ps

Legende - Fassade

Höhenbezug: **+/- 0.00 = 45.90 ü.NHN** (entspricht DHHN 2016)

Bauteilhöhen: **alle Angaben beziehen sich auf OK FFB**

- 1a Putzfassade glatt, Altputz - Sanierung und Ergänzung
- 1b Putzfassade, Neuputz als Rekonstruktion
- 2a Sichtmauerwerk, Klinker, gelbocker, geschlemmt
- 2b Sichtmauerwerk, Klinker, rötlich
- 3 Natursteinfassade, *Zyklopen*-MW, Sandstein
- 4 Naturstein, Granit
- wesentliche + sichtbare Fehlflächen im Altputz

Auftraggeber / Bauherr:

Stiftung
Preussische Schlösser und Gärten
Berlin / Brandenburg

vertreten durch
Abt. VIII - Architektur
Postfach 601462 - 14414 Potsdam

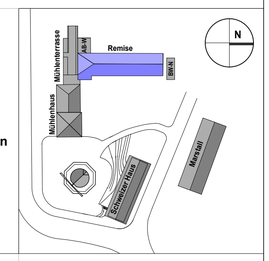

freigegeben: am:

Entwurfsverfasser / Architekt:

...
...
...

Fachplanung:

Bauvorhaben
Besucherzentrum Historische Mühle im Park *Sanssouci*
Mühlenhauskomplex (Mühlenhaus, Mühlenterrasse, Remise)

Planbezeichnung			Leistungsphase
Remise **Ansicht Westfassade**			**LPH 5**
Plancode	lfd. Plan-Nr.	Index	Maßstab
SN_SI_540_G-00_WT_A300_ANS	**037-2**	**b**	**1 : 50**
leitender Architekt	Fachplaner		
	x		
Unterschrift	Format		Datum
	DIN-A1		**20.11.2023**

H/B = 594 / 841 (0.50m²)

Allplan 2021