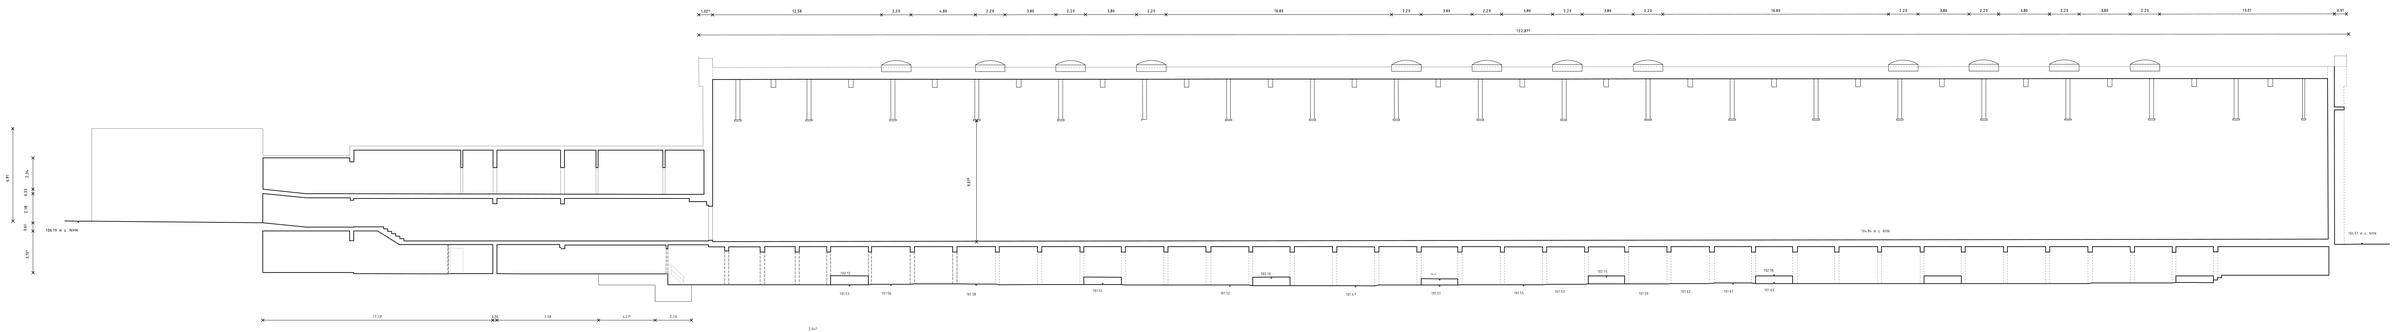

Niedersachsenhalle

Plan Nr. Stck.Nr.:

Maßstab	1:100
Gemarkung	Sandhorsteg
Flur	22
Flurstück	270
Datum	25.07.2025