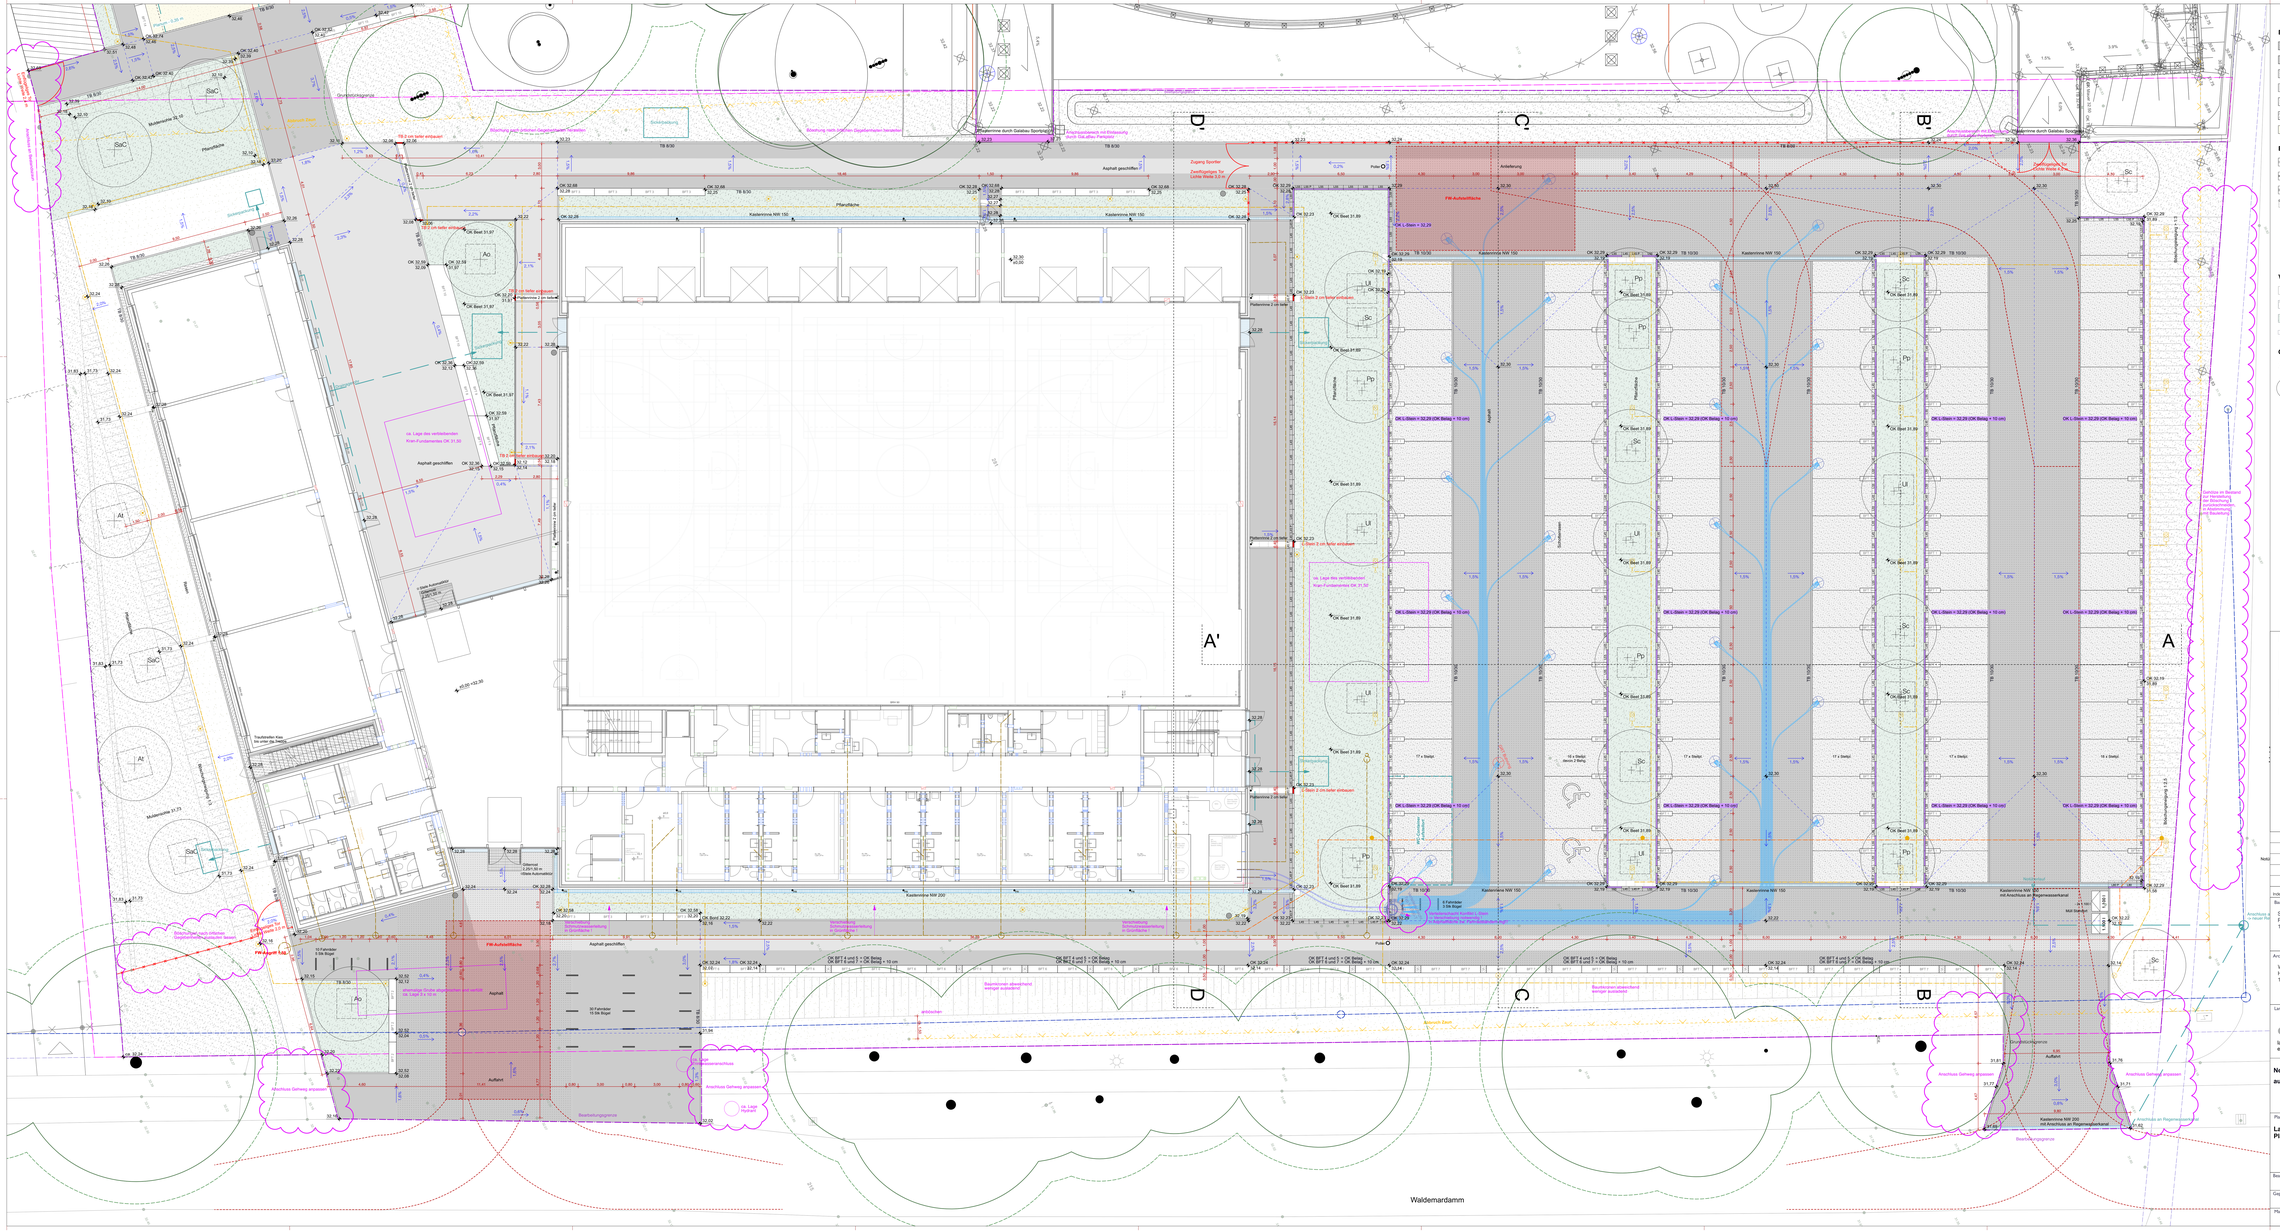


**Befestige Flächen**

- Asphalt BK 1,0 s. p91.V_RD01 Regelprofil 1
- Asphalt unbefahren s. p91.V_RD01 Regelprofil 4
- Asphalt geschiffen BK 1,0 s. p91.V_RD01 Regelprofil 2
- Asphalt geschiffen unbefahren s. p91.V_RD01 Regelprofil 5
- Schotterrasen s. p91.V_RD01 Regelprofil 3
- Traufstreifen Kies 16/32
- Sand Beachvolleyballfeld

**Einfassungen**

- TB 8/30 Tiefbord betongrau 8/30
- TB 8/50 Tiefbord betongrau 8/50
- TB 10/30 Tiefbord betongrau 10/30
- Beton-L-Winkel, Wandstärke 10 cm Stahlbeton MAG, grau-fin 236, fein sandgestrahlt
  - L45 Höhe 45 cm, Fußlänge 30 cm
  - L55 Höhe 55 cm, Fußlänge 30 cm
  - L55 AE AE 90°, Höhe 55 cm, Länge 50/50 cm
  - L80 Höhe 80 cm, Fußlänge 50 cm
  - L80 AE AE 90°, Höhe 80 cm, Länge 50/50 cm
  - P Perastücke nach örtlichem Aufmaß !
  - Bauteile gemäß Bauleitlinie L-Steine

**Vegetationflächen**

- Ansaatfläche Rasen
- Ansaatfläche mit Initialstauden gem. Pflanzplan
- Staudenfläche gem. Pflanzplan
- Böschung

**Gehölze**

- Baum, Bestand

**Bäume, Neupflanzung**

- Ac Acer opalus, Schneeball-Ahorn H 3xv mDb SU 16-18
- At Acer tataricum subsp. ginnala, Feuer-Ahorn H 3xv mDb SU 16-18
- Sc Salix caprea 'Mas', Kätzchen-Weide Sol mehrst. 3xv mDb h 300-350
- Pp Prunus padus, Trauben-Kirsche Sol mehrst. 3xv mDb h 300-350
- SaC Salix alba 'Chermesina', Silber-Weide H 3xv mDb SU 16-18
- Ul Ulmus laevis, Flatter-Ulme Sol mehrst. 3xv mDb h 300-350

**Einbauten**

- Abfalltreat
- Fahrradbügel
- BFT X Beton-Fertigteil Abfriedungen s. p91.V_D01
- Abfalleimer

**Einfriedungen**

- Stabgitterzaun Höhe 2 m

**Entwässerung**

- Fassadenrinne
- Kastenrinne NW 150 s. p91.V_D03
- Kastenrinne NW 200 s. p91.V_D03
- Pflasterrinne Betonpflaster 40/80, 30cm tiefer als angrenzender Belag

**Beleuchtung**

- Pollerleuchte (als Sicherheitsleuchte)
- Mastleuchte

**Sonstiges**

- Bearbeitungsgrenze
- Grundstücksgrenze
- 30.77 Höhen, Bestand
- 32.28 Höhen, Planung
- 1.5% Gefälle
- 3b/c Detailverweis
- Feuerwehr Zufahrt

**gepl. Leitungen**

- Kabelgräben Elektro
- Anschlusspunkt Ladesäulen
- Schmutzwasser
- Geothermie

**Leitungen Bestand**

- Regenwasserkanal




Notiz

| Index | Geändert | Datum | Zeichen |
|---|---|---|---|

Bauherr
Stadt Nauen
Rathausplatz 1
14641 Nauen

Architekt
W&V Architekten GmbH
Heidestraße 50
10557 Berlin

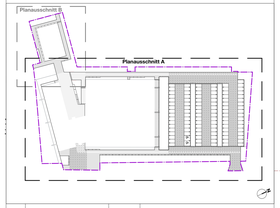Landschaftsarchitekt
el:ch
landschaftsarchitekten
elisabeth lesche · christian henke
karl-marx-allee 79
10243 berlin
t 0049 . 030 . 20 31 85 62
f 0049 . 089 . 20 63 47 80
adlzreiterstrasse 24
80337 münchen
post@elch.la
www.elch.la
t 0049 . 089 . 55 27 59 08
f 0049 . 089 . 55 27 59 00

**Neubau einer Dreifelderhalle**
**auf dem Gelände des Dr. Georg Graf von Arco Schulzentrums**

Planinhalt
**Lageplan Freianlagen mit Leitungen**
**Planausschnitt A**

Ausschreibungsunterlage
nicht zur Ausführung freigegeben

| Bearb. | Grittner | Projektnr. | p 91 | Format | 1.730 x 841mm |
|---|---|---|---|---|---|
| Gepr. | Lesche | Dateinr. | p91.V_L01 | Planstand | Ausführung |
| Maßstab | 1:100 | Plannr. | p91.V_L02-A | Datum | 10.03.26 |