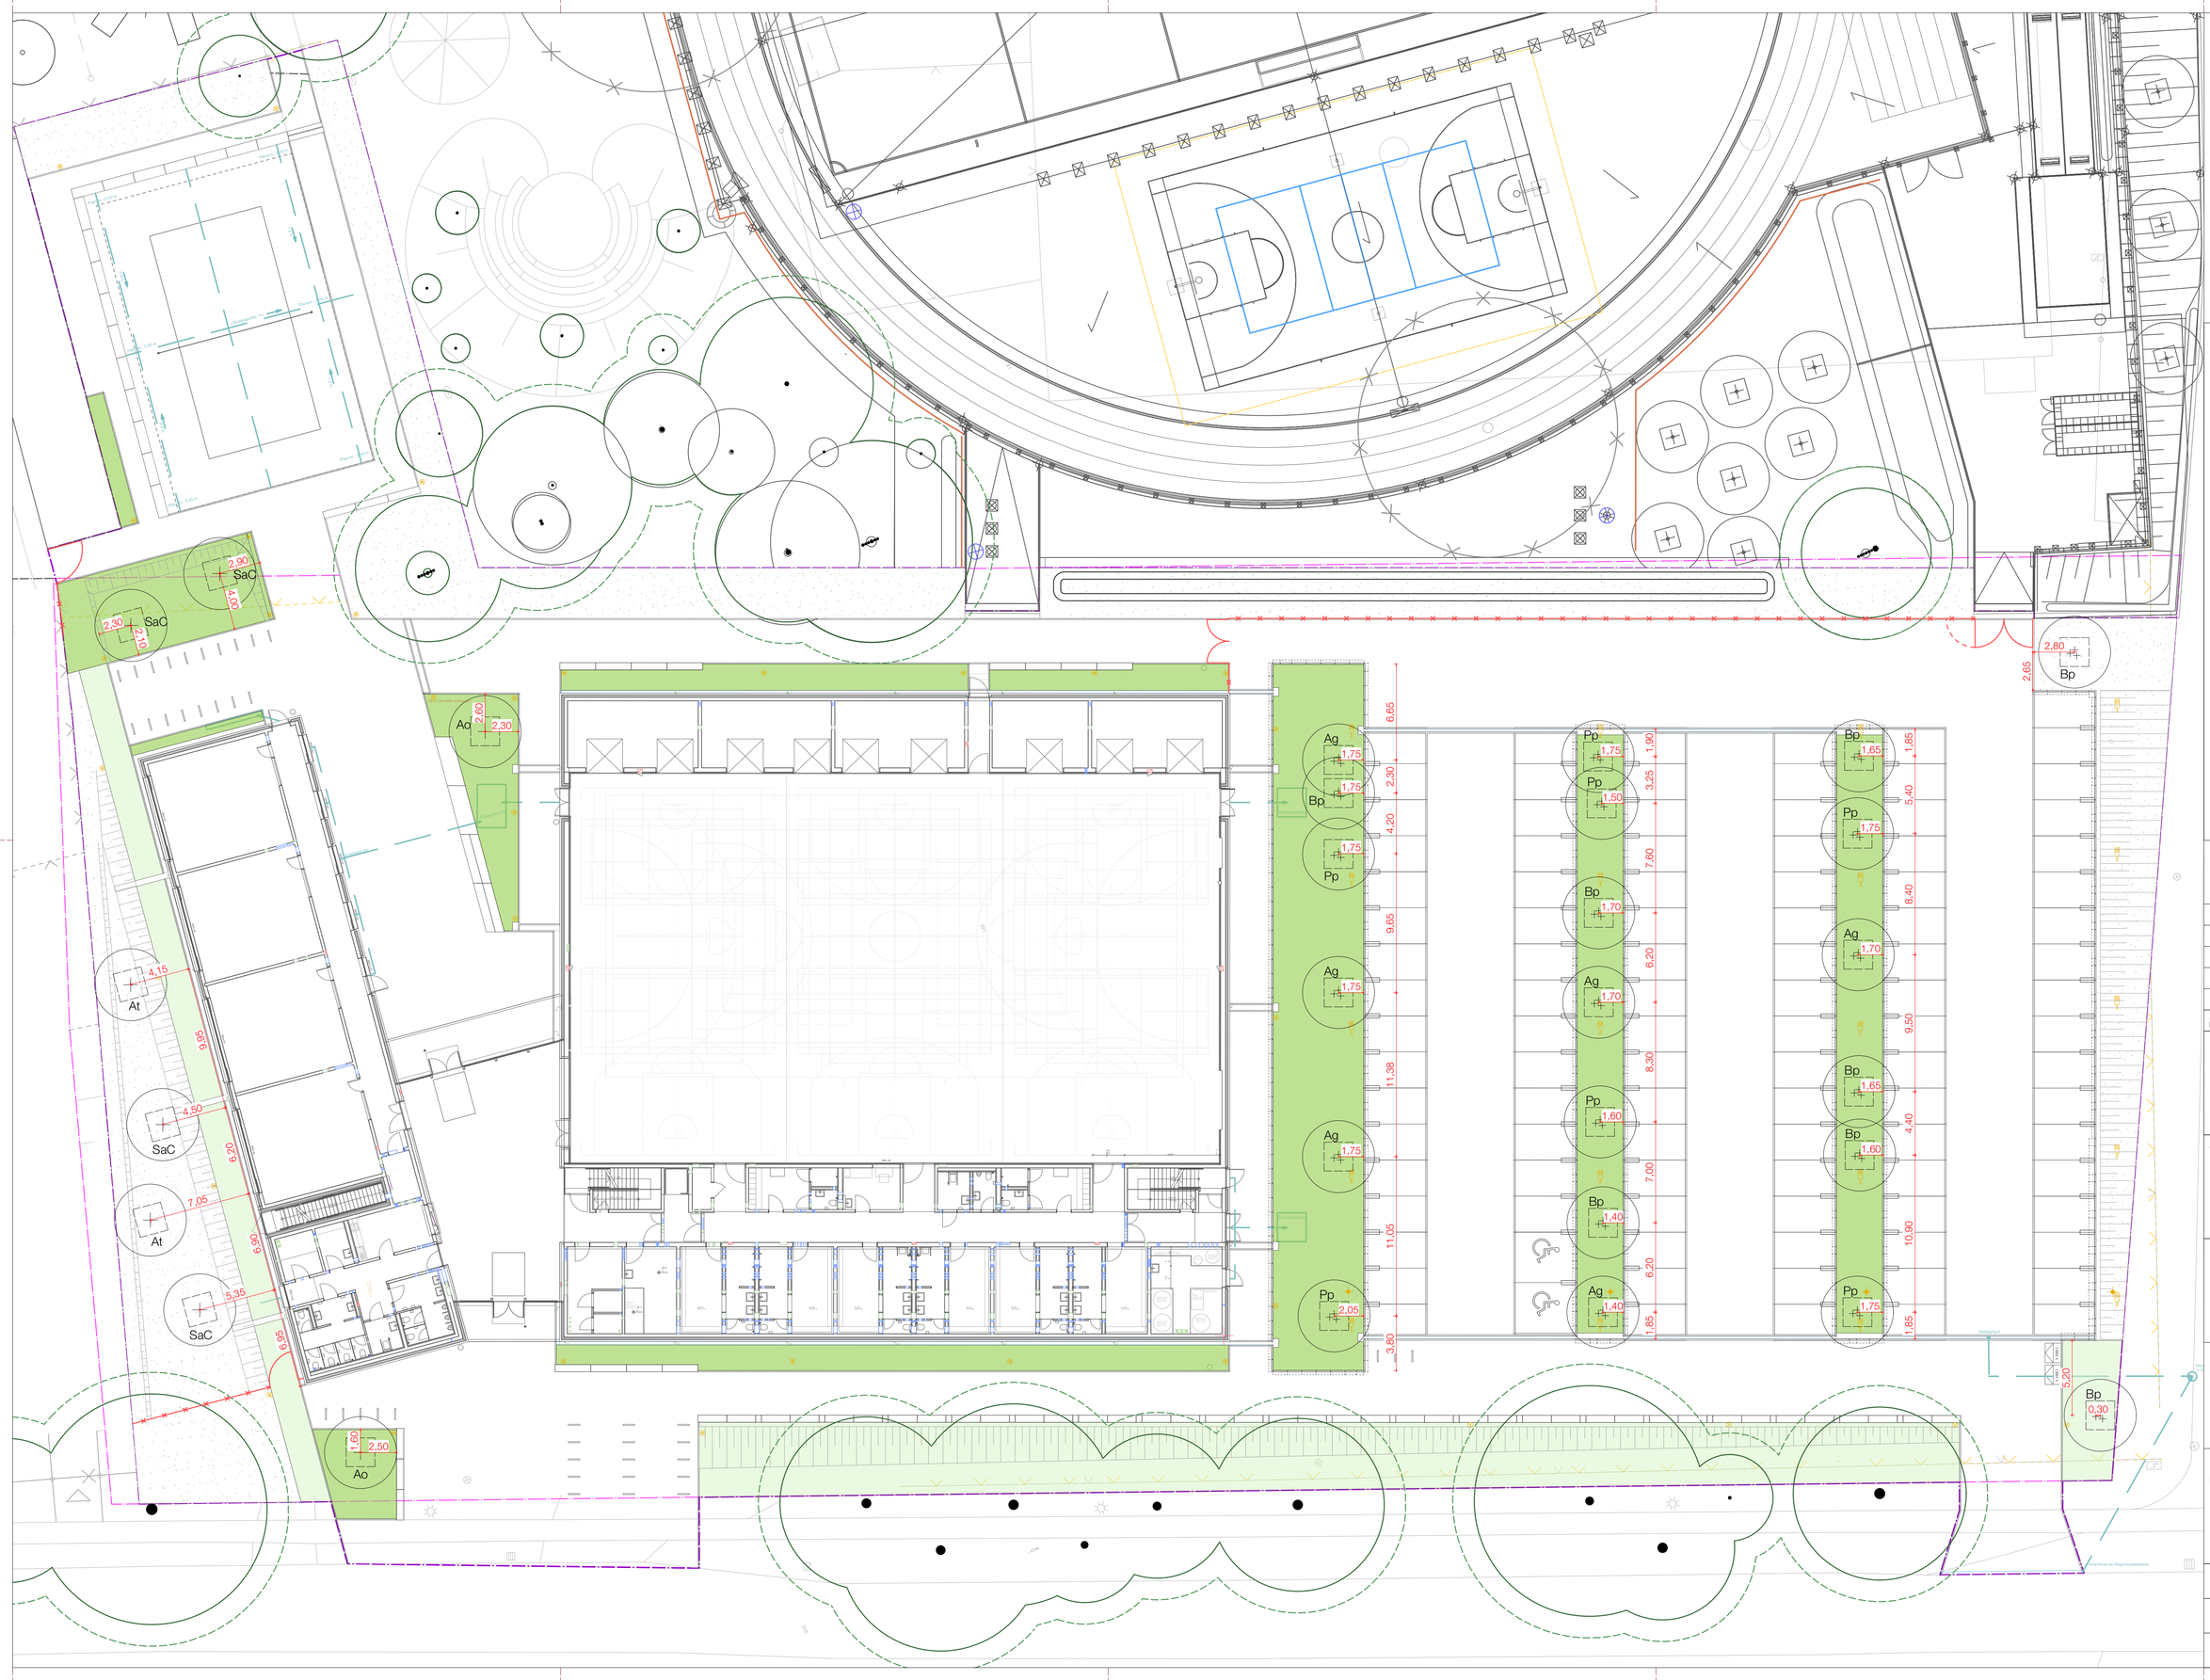

Vegetationflächen

- Ansaatfläche Rasen
  RSM 2.4 Kräuterrasen
  20 cm Oberboden, 15g/m²
- Ansaatfläche mit Initialstauden
  gem. Pflanzplan, Arten gem. Tabelle
  20 cm Oberboden
- Staudenfläche gem. Pflanzplan
  Arten gem. Tabelle
  30 cm Intensivsubstrat,
  5 cm Mineralmulch 5/8
- Böschung

Gehölze

- Baum, Bestand

Bäume, Neupflanzung

Ao	Acer opalus, Schneeball-Ahorn H 3xv mDb StU 16-18
At	Acer tataricum subsp. ginnala, Feuer-Ahorn H 3xv mDb StU 16-18
Ag	Alnus glutinosa, Schwarz-Erle Sol mehrst. 3xv mDb h 300-350
Bp	Betula pendula, Sand-Birke Sol mehrst. 3xv mDb h 300-350
Pp	Prunus padus, Trauben-Kirsche Sol mehrst. 3xv mDb h 300-350
SaC	Salix alba 'Chermesina', Silber-Weide H 3xv mDb StU 16-18

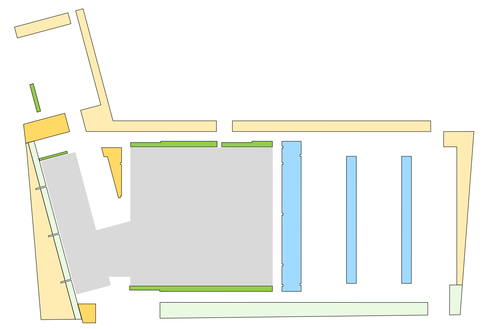

ÜBERSICHT VEGETATIONSFLÄCHEN

-	Ansaat Rasen	
A	Pflanzung Parkplatz Retention	-> P02
B	Pflanzung Gebäudestreifen	-> P03
C	Pflanzung Schulumfeld - Hummelbeete	-> P04
D	Pflanzung Schulumfeld - Ansaat + Initialstauden	-> P05

Index	Geändert	Datum	Zeichen

Bauherr

Stadt Nauen
Rathausplatz 1
14641 Nauen

Architekt

W&V Architekten GmbH
Heidestraße 50
10557 Berlin

Landschaftsarchitekt

el:ch
landschaftsarchitekten
elisabeth lesche : christian henke

karl-marx-allee 79
10243 berlin
t 0049 . 030 . 20 31 85 62
f 0049 . 089 . 20 63 47 80

post@elch.la
www.elch.la

adlzreiterstrasse 24
80337 münchen
t 0049 . 089 . 55 27 59 08
f 0049 . 089 . 55 27 59 00

Neubau einer Dreifelderhalle
auf dem Gelände des Dr. Georg Graf von Arco Schulzentrums

Planinhalt

P01 Pflanzplan Übersicht

AUSSCHREIBUNGSUNTERLAGE

Bearb.	Grittner	Projektnr. p 91	Format 970 x 594 mm
Gepr.	Lesche	Dateinr. p91.V_L01	Planstand Ausführung
Maßstab	1:200	Plannr. p91.V_P01	Datum **27.03.26**