

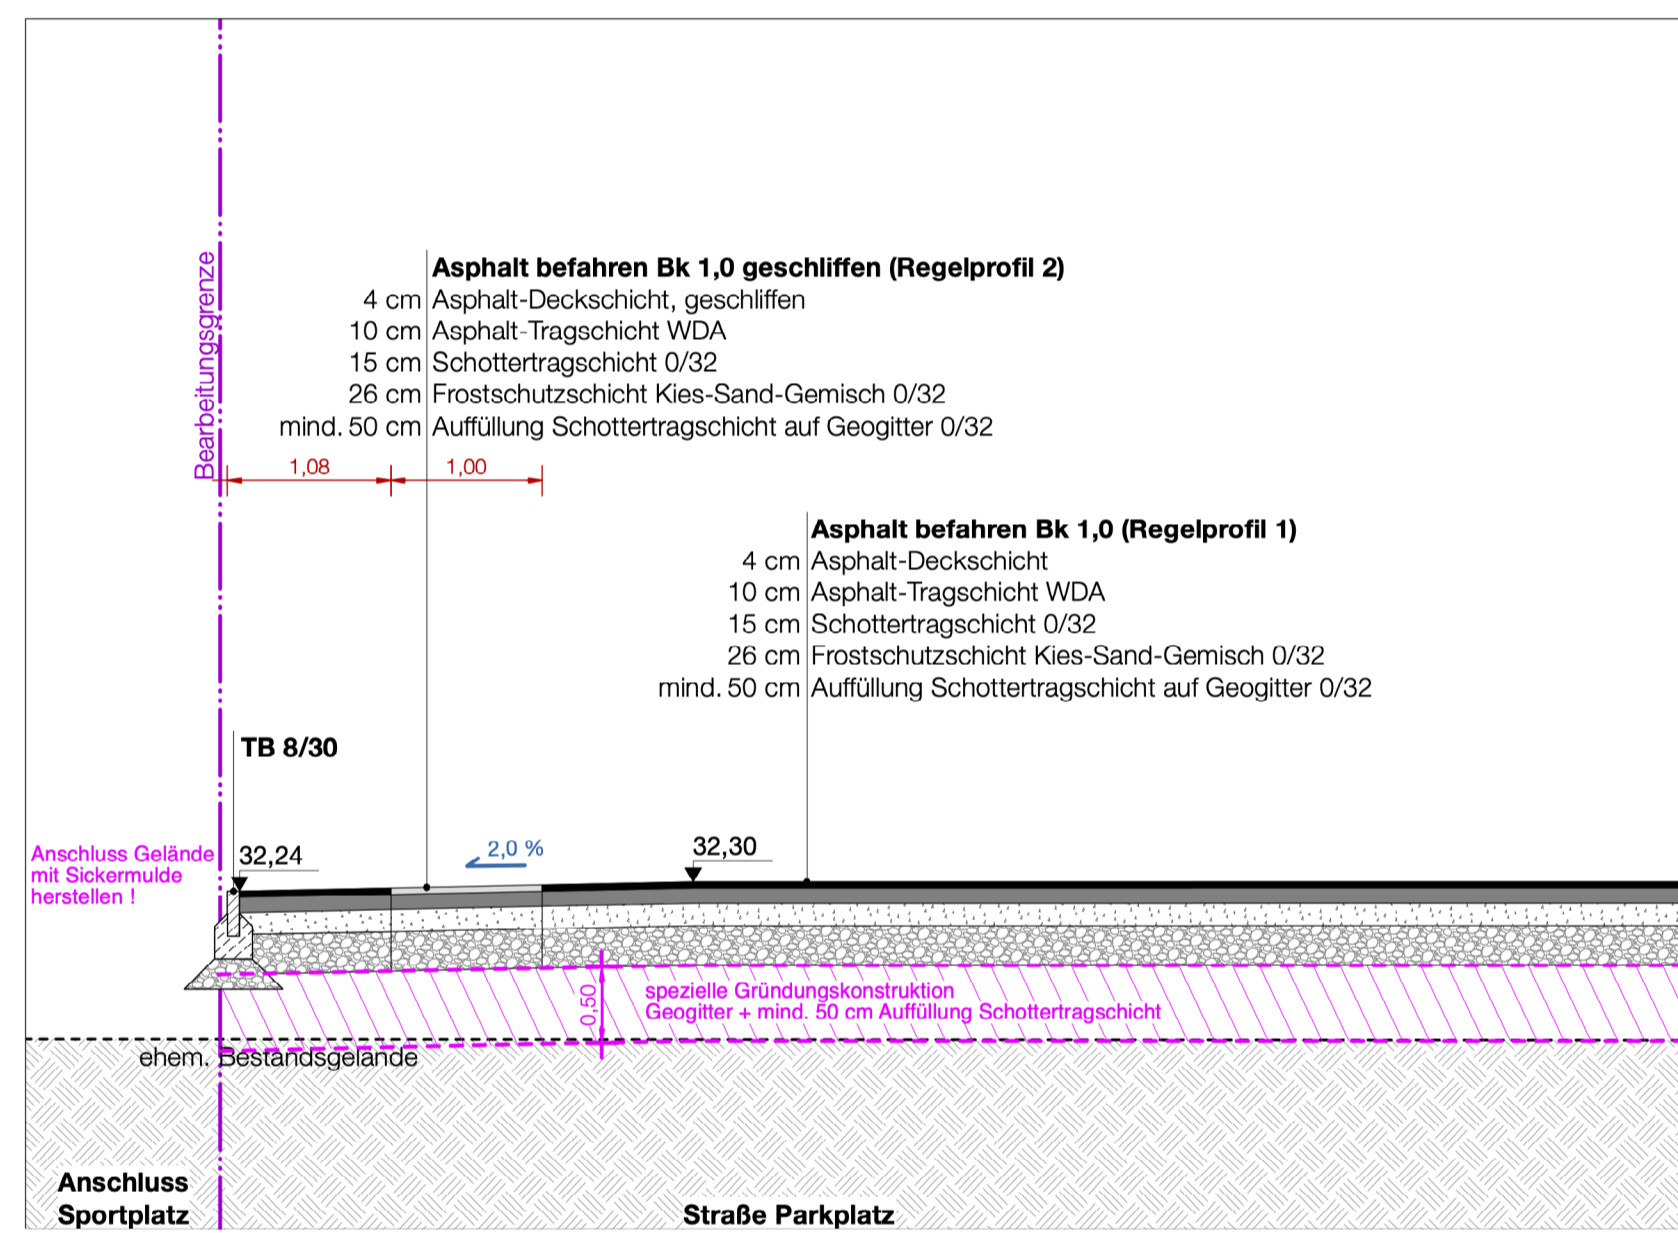
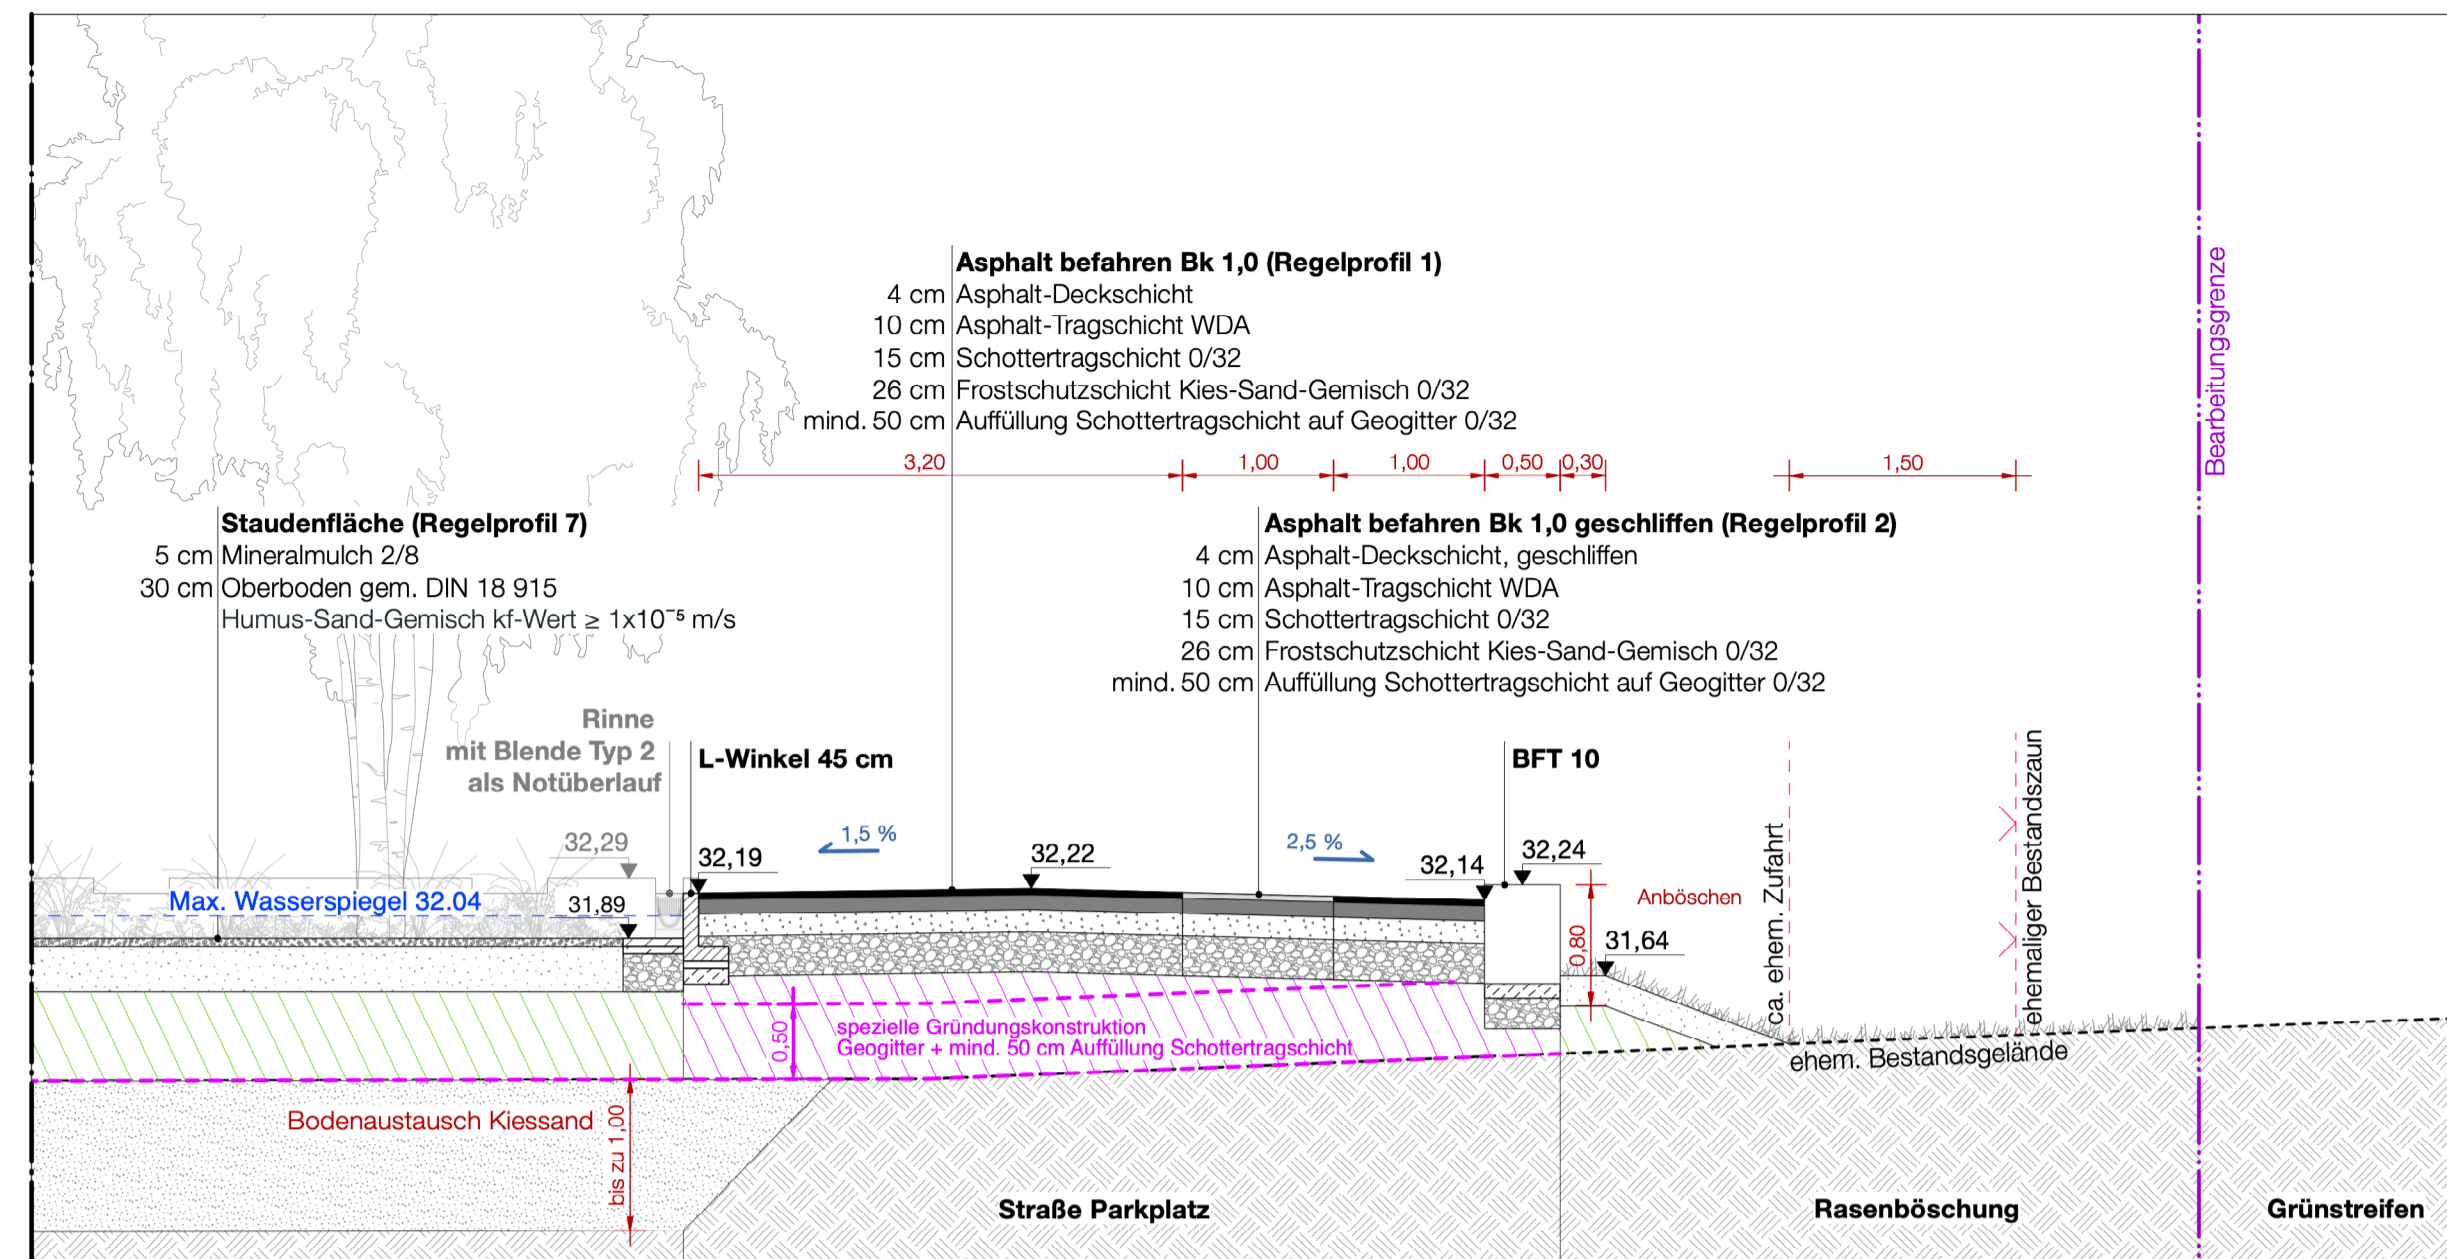




Schnitt B-B'

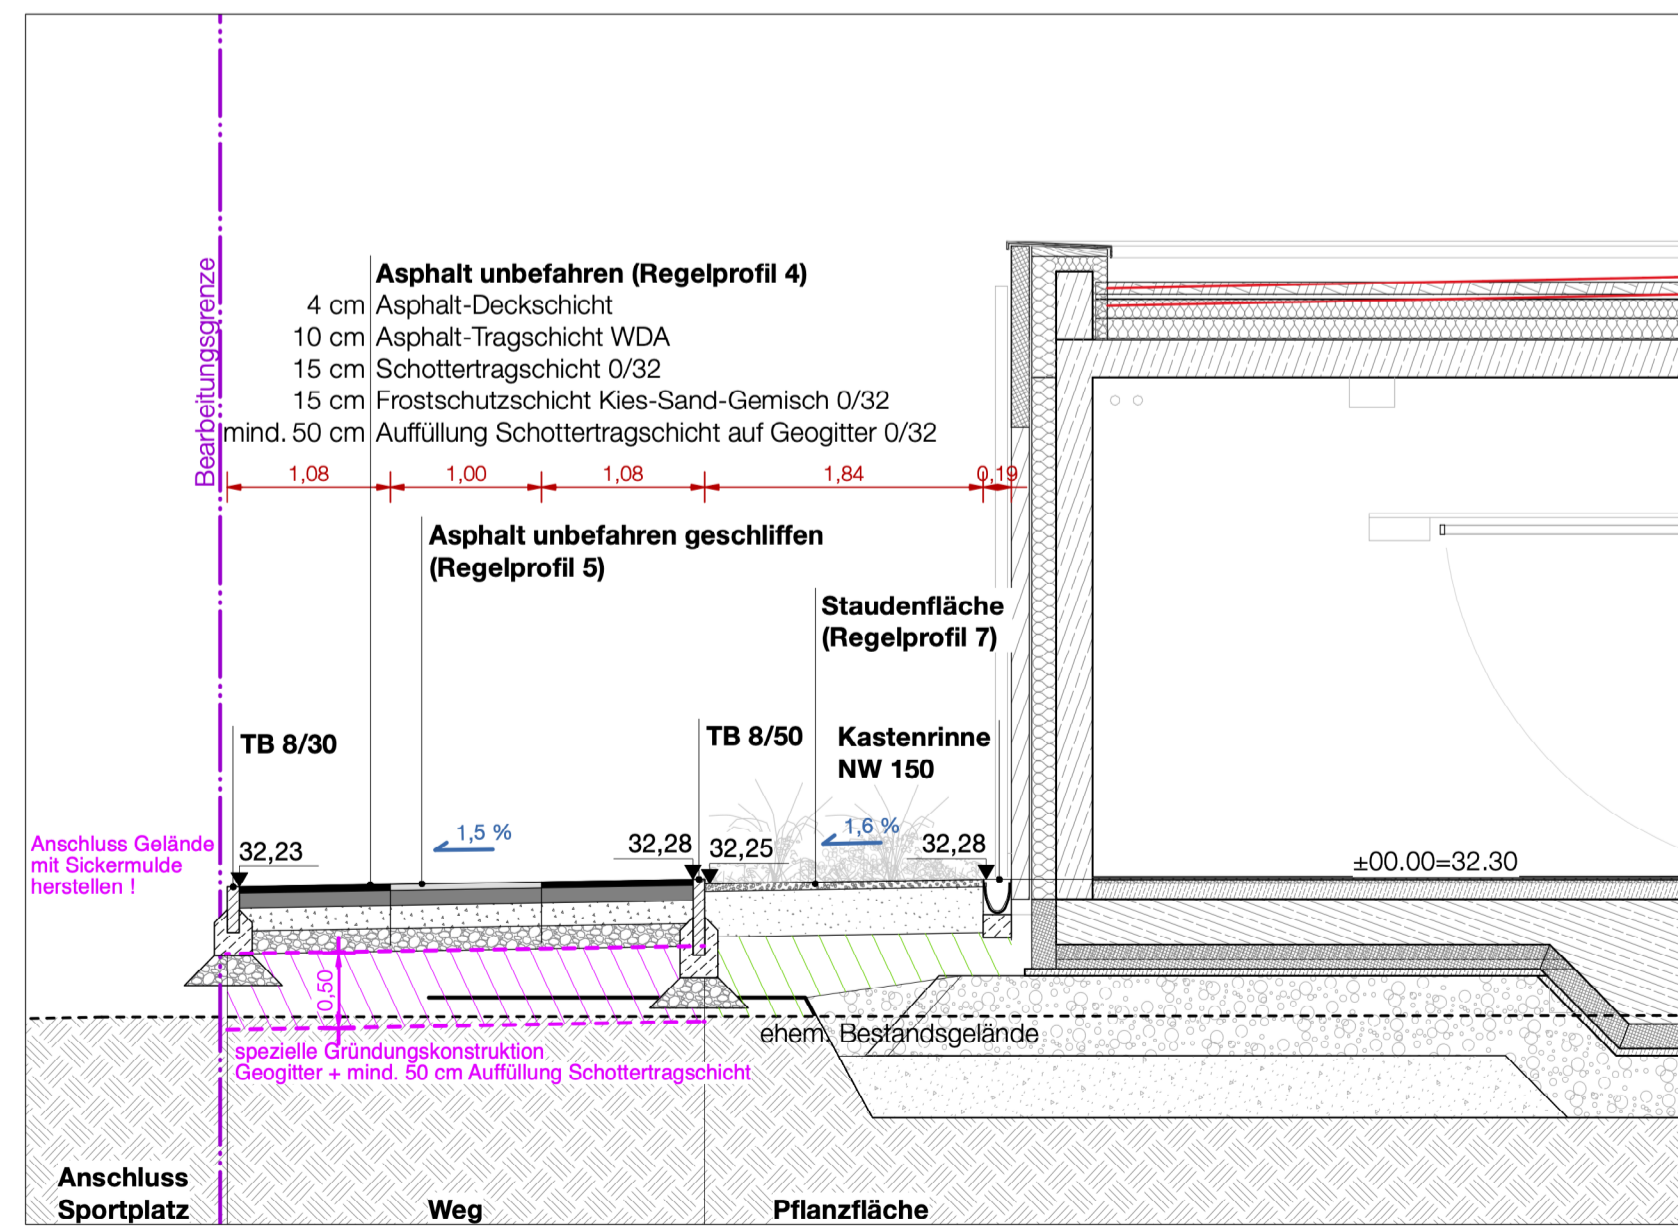

Schnitt C-C'

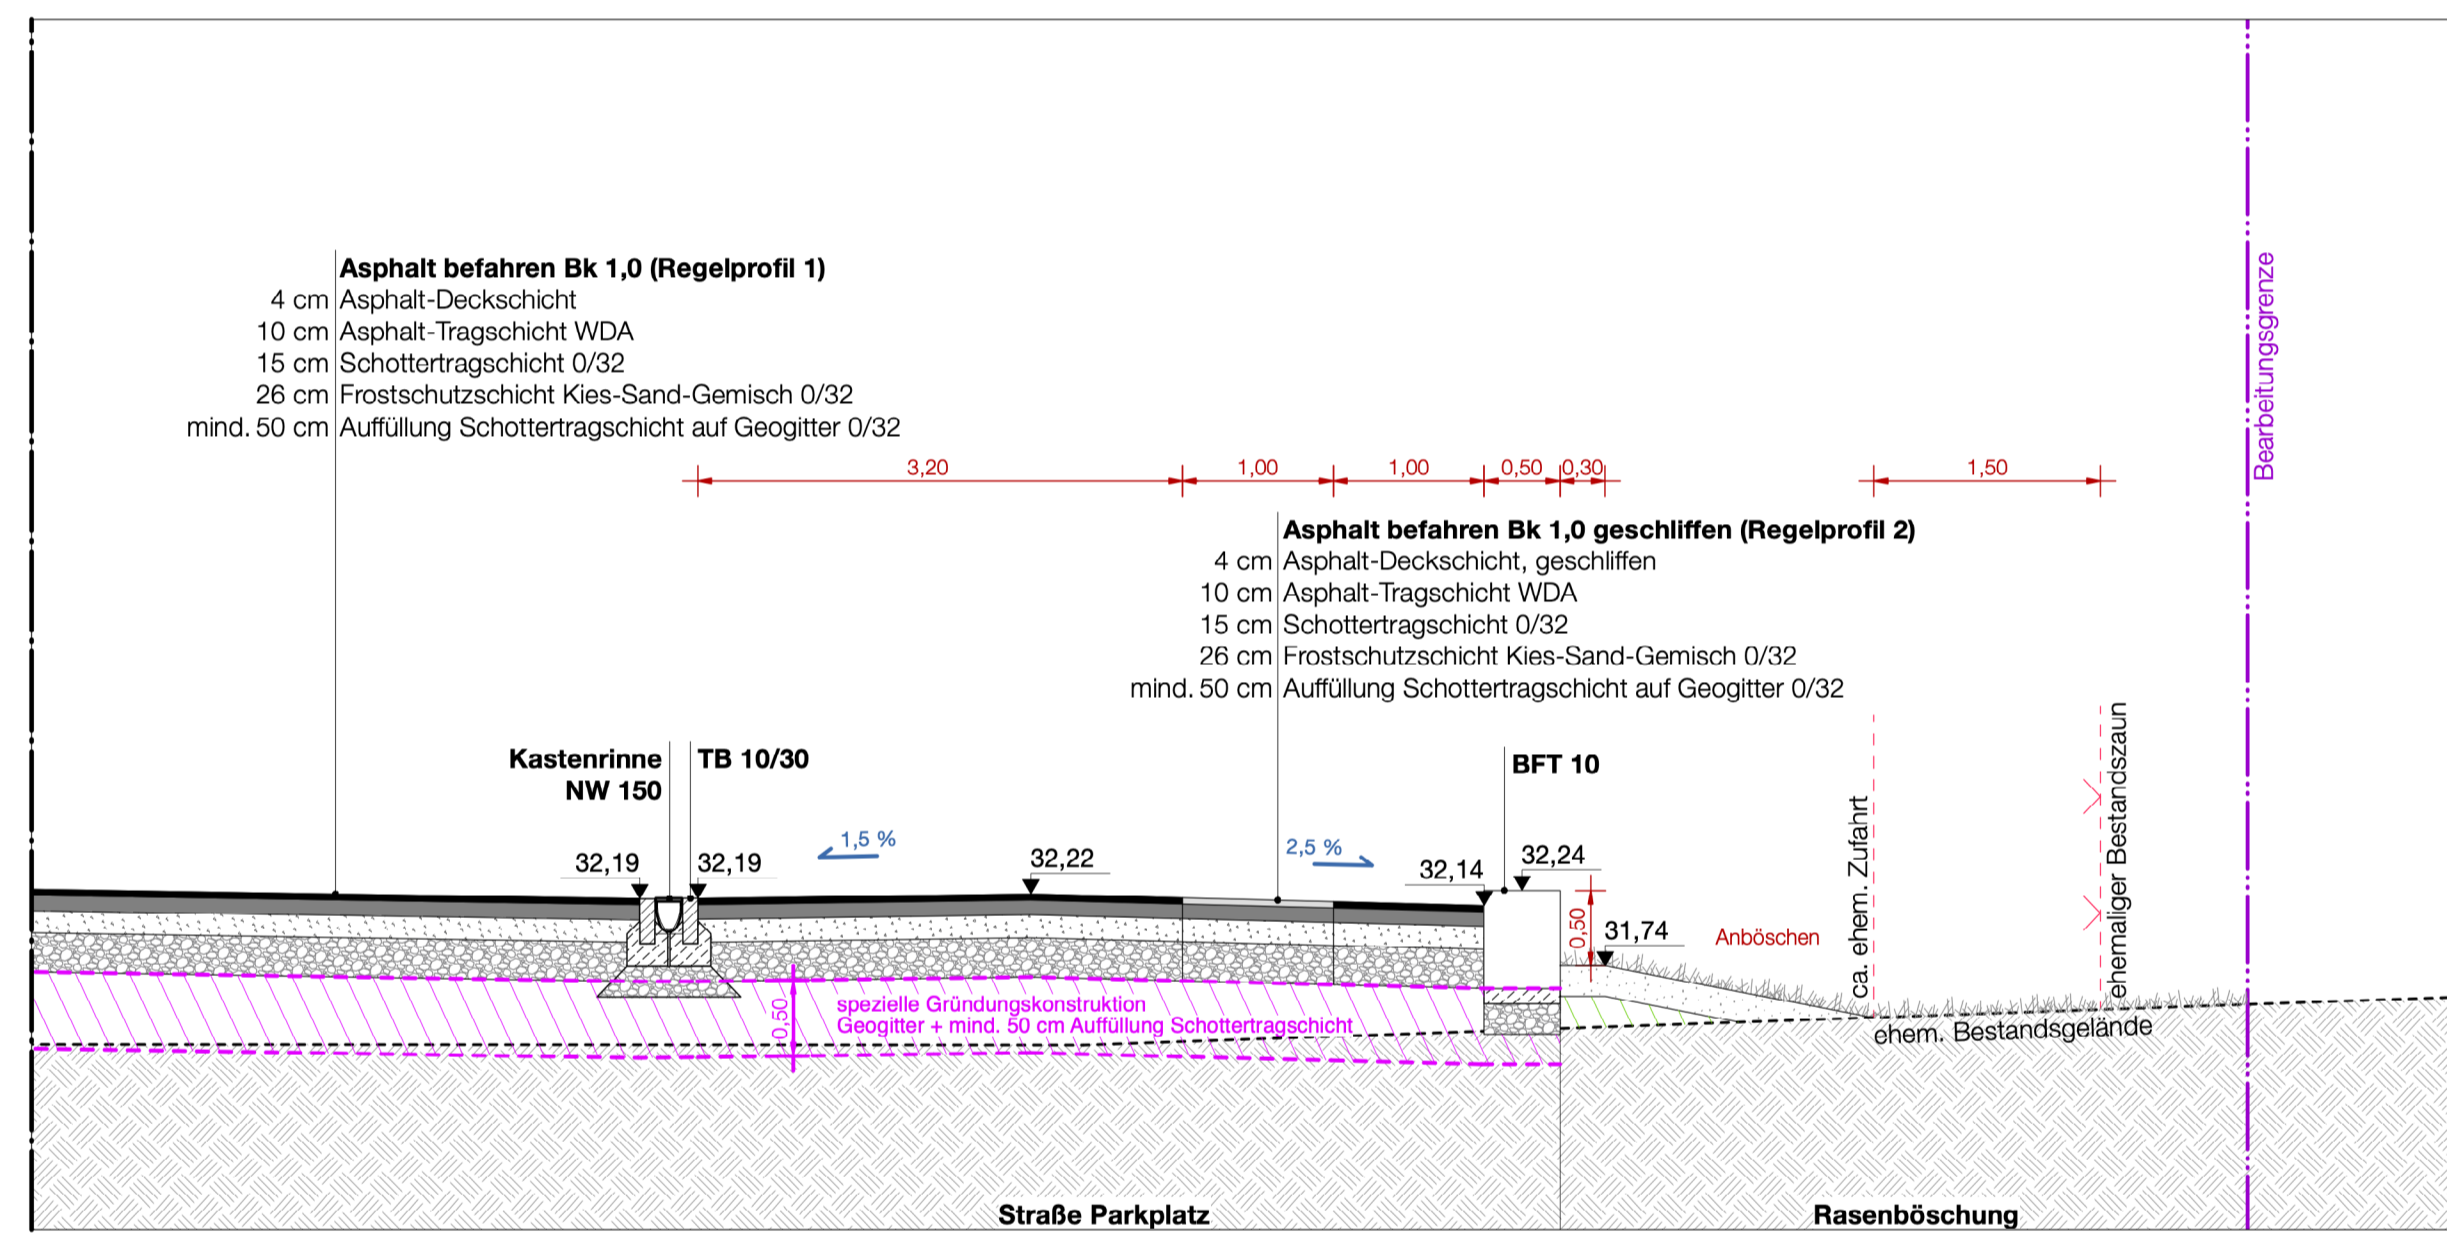

Schnitt D-D'

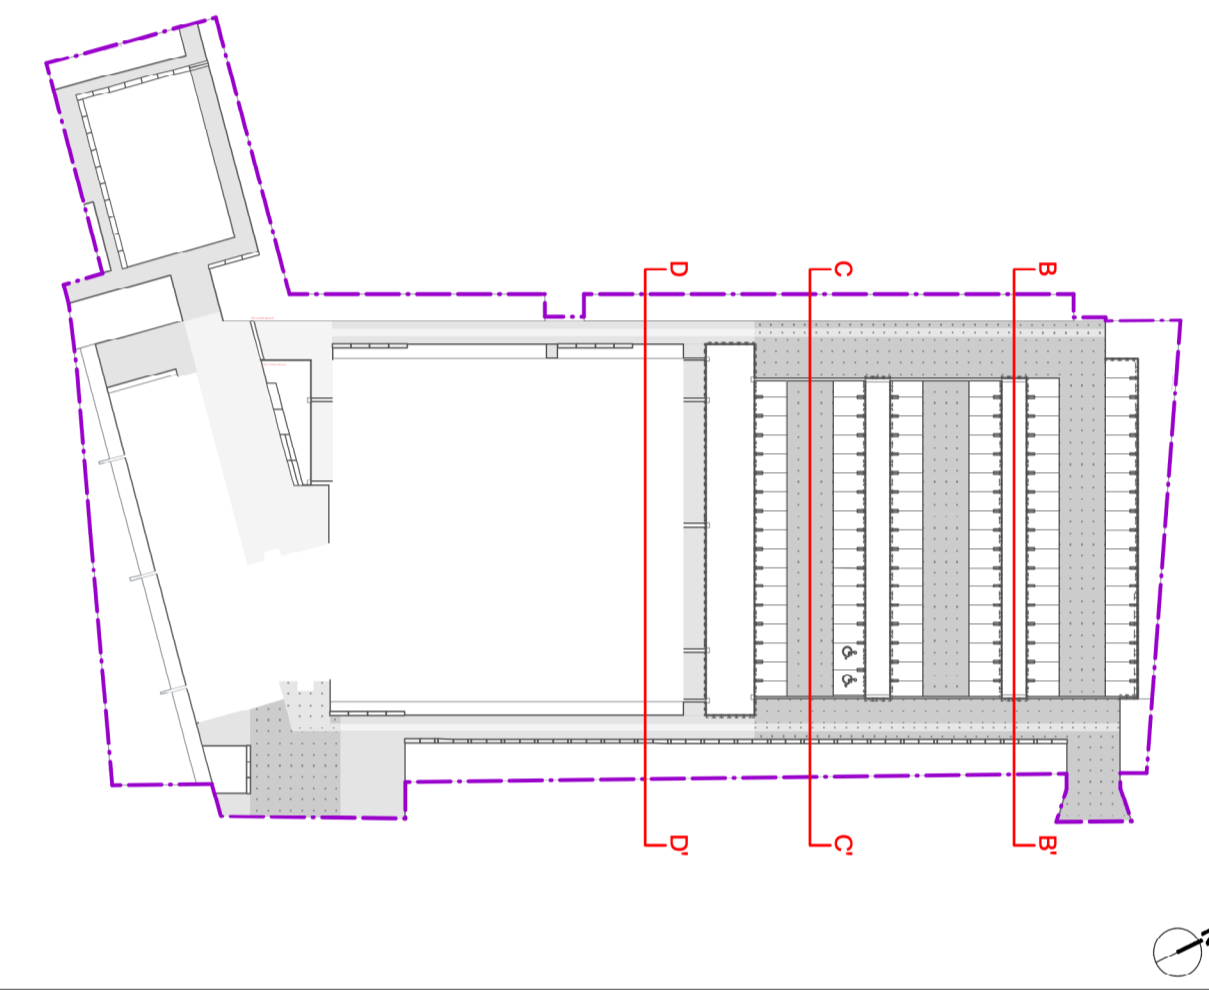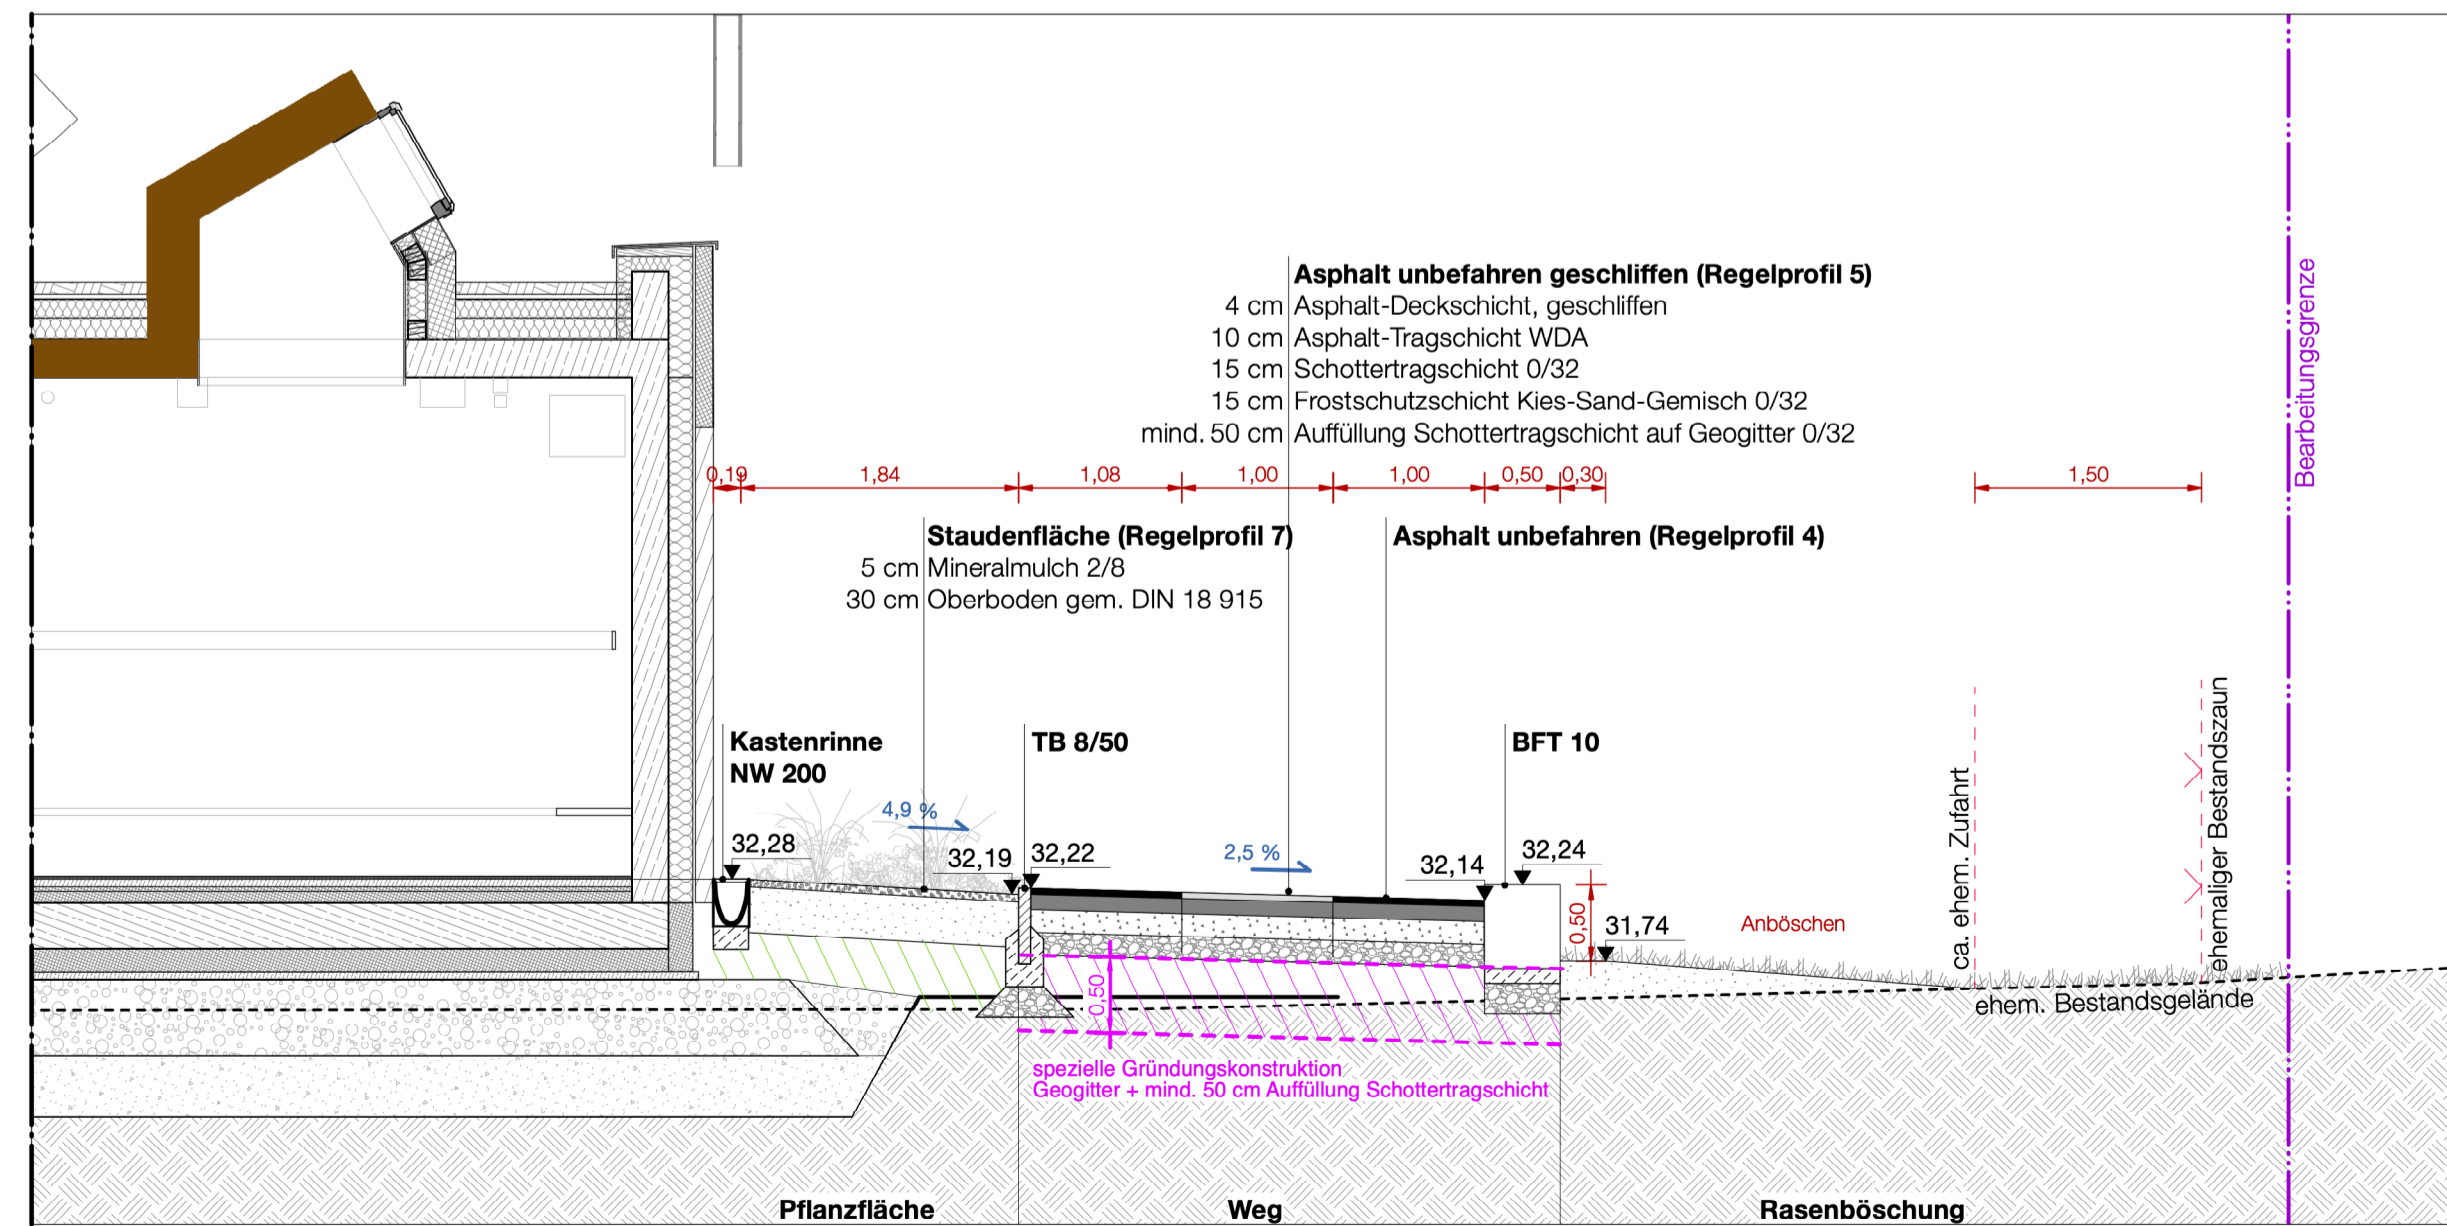

Index	Geländert	Datum	Zeichen

Bauherr  
 Stadt Nauen  
 Rathausplatz 1  
 14641 Nauen

Architekt  
 W&V Architekten GmbH  
 Heidestraße 50  
 10557 Berlin

Landschaftsarchitekt  
**el:ch**  
 karl-marx-allee 79 10243 berlin t 0049 . 030 . 20 31 85 62 f 0049 . 089 . 20 63 47 80  
 landschaftsarchitekten post@elch.la adlzreiterstrasse 24 t 0049 . 089 . 55 27 59 08 elisabeth lesche : christian henke www.elch.la 80337 münchen f 0049 . 089 . 55 27 59 00

Neubau einer Dreifelderhalle  
 auf dem Gelände des Dr. Georg Graf von Arco Schulzentrums

Planinhalt  
**S02** Schnitte quer

## AUSSCHREIBUNGSUNTERLAGE

Bearb.	Grittnr.	Projektnr.	p 91	Format	841 x 594 mm
Gepr.	Lesche	Datelnr.	p91.V_L01	Planstand	Ausführung
Maßstab	1:50	Plannr.	p91.V_S02	Datum	27.03.26