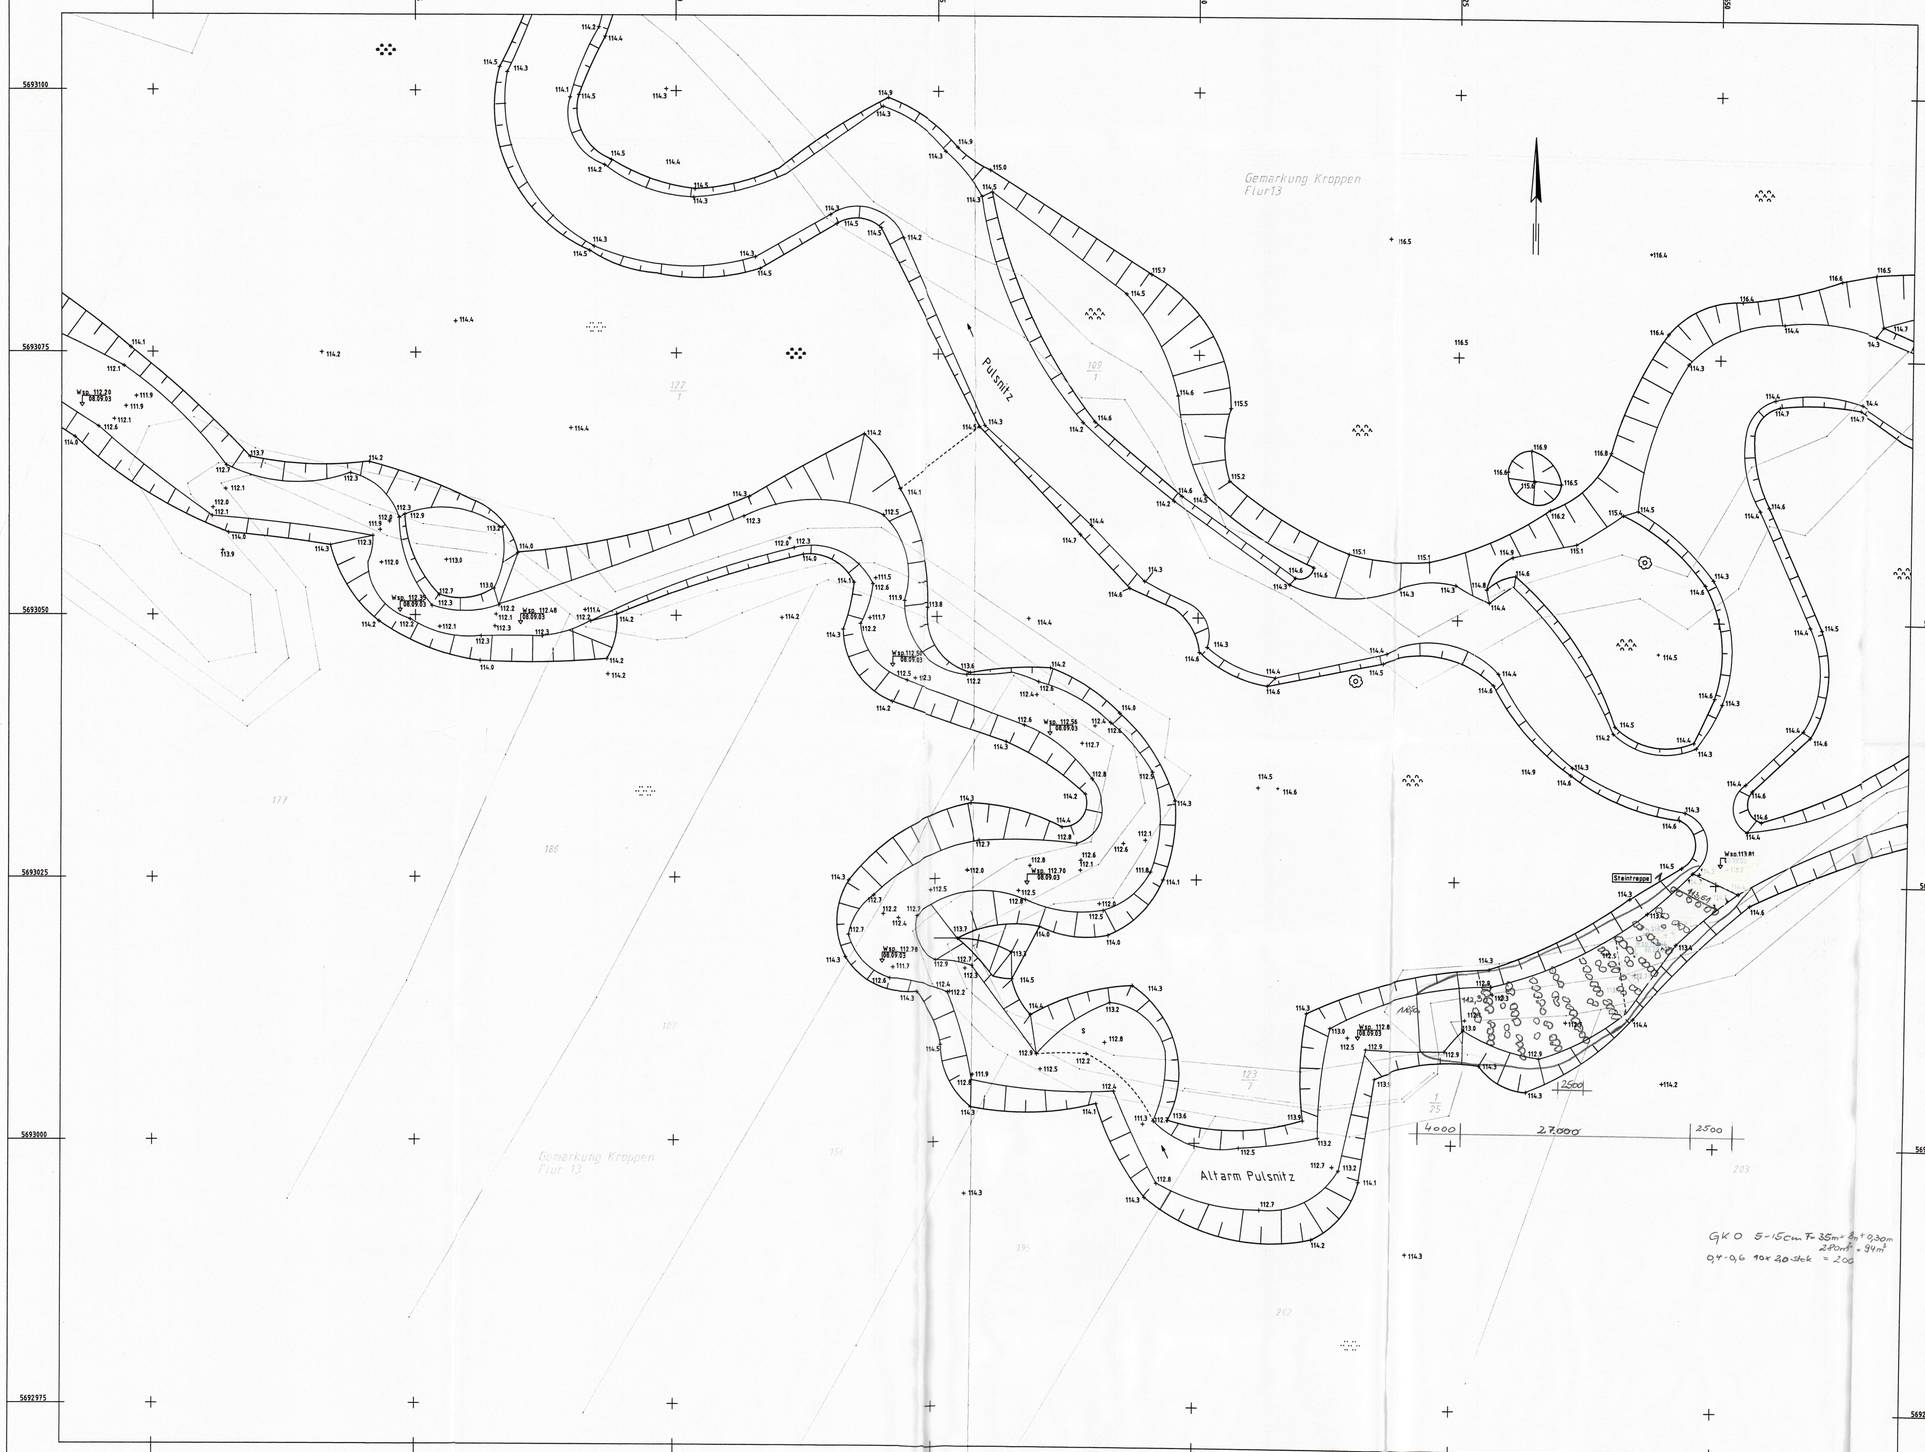

Zeichenerklärung

Nebengebäude	Kanaldeckel	Laubbaum	Befestigungsarten:	
Wohngebäude	Regenwasserauf	Nadelbaum	Sand	S
Überdachung	Unterflurhydrant	Gebüsch	Schotterdecke	SD
Treppe	Wasserschieber	Gartenland	Ziegelpflaster	ZP
Straßenrand	Oberflurhydrant	Obstanlage	Bituminöser Belag	BB
Wegrand	eckiger Deckel	Grünland	Beton	B
Nutzungsartengrenze	Stahlbetonmast	Laubwald	Klinkerpflaster	KP
Mauer	Lampe	Nadelwald	Großpflaster	GP
Zaun	Stahlgitter-mast	Mischwald	Plattenbeton	PB
Hecke	Holzmast	Grenzstein	Betonpflaster	BP
Böschung	KVS	Höhenfestpunkt / Mauerbolzen	Rasengitter	RG
Entwässerungsrinne	Kabelschacht		Rasenpflaster	RP
Geländer	Flaggfeld		Acker	A
Flurstücksgrenze	Gasschieber			
Flurgrenze	Verkehrsschild		Klärgrube	Klgr.
Gemarkungsgrenze	Hinweistafel		Straßen- / Wegebezeichnung	Straße
	Markstein Energie		Gewässerbezeichnung	Pulsnitz
	Markstein Gas		Angabe Wasserspiegel mit Datum	Wsp.:99.99 (01.10.2001)
	Markstein Post			
	Schilderpfahl			
	Pegel			

Die Grenzen wurden aus Liegenschaftskarten digitalisiert und dienen nur zur Übersicht ! Sie haben keinen rechtsverbindlichen Charakter.

Projekt / Objekt	Auftraggeber:
Ergänzungsmessung Altarm Pulsnitz bei Kroppen Steinrampe 1	**Landesumweltamt Brandenburg** **Nebenstelle Elsterwerda** **Hauptstraße 6** **04910 Elsterwerda**
Zeichnungsinhalt **Lage- und Höhenplan**	

Gemessen: SS/UW Datum: 09/2003	HS: DHHN92	**Hemminger Ingenieurbüro** GmbH & Co. KG Am Schwarzgraben 13 04924 Bad Liebenwerda Tel.035341/150-0 Fax:-55
Gezeichnet: KM Datum: 02/2004	LS: ETRS89	
Geprüft: VK Datum: 02/2004	Auftragsnummer: 03181-72	
Maßstab 1:250	Plan-Nr.: 3	