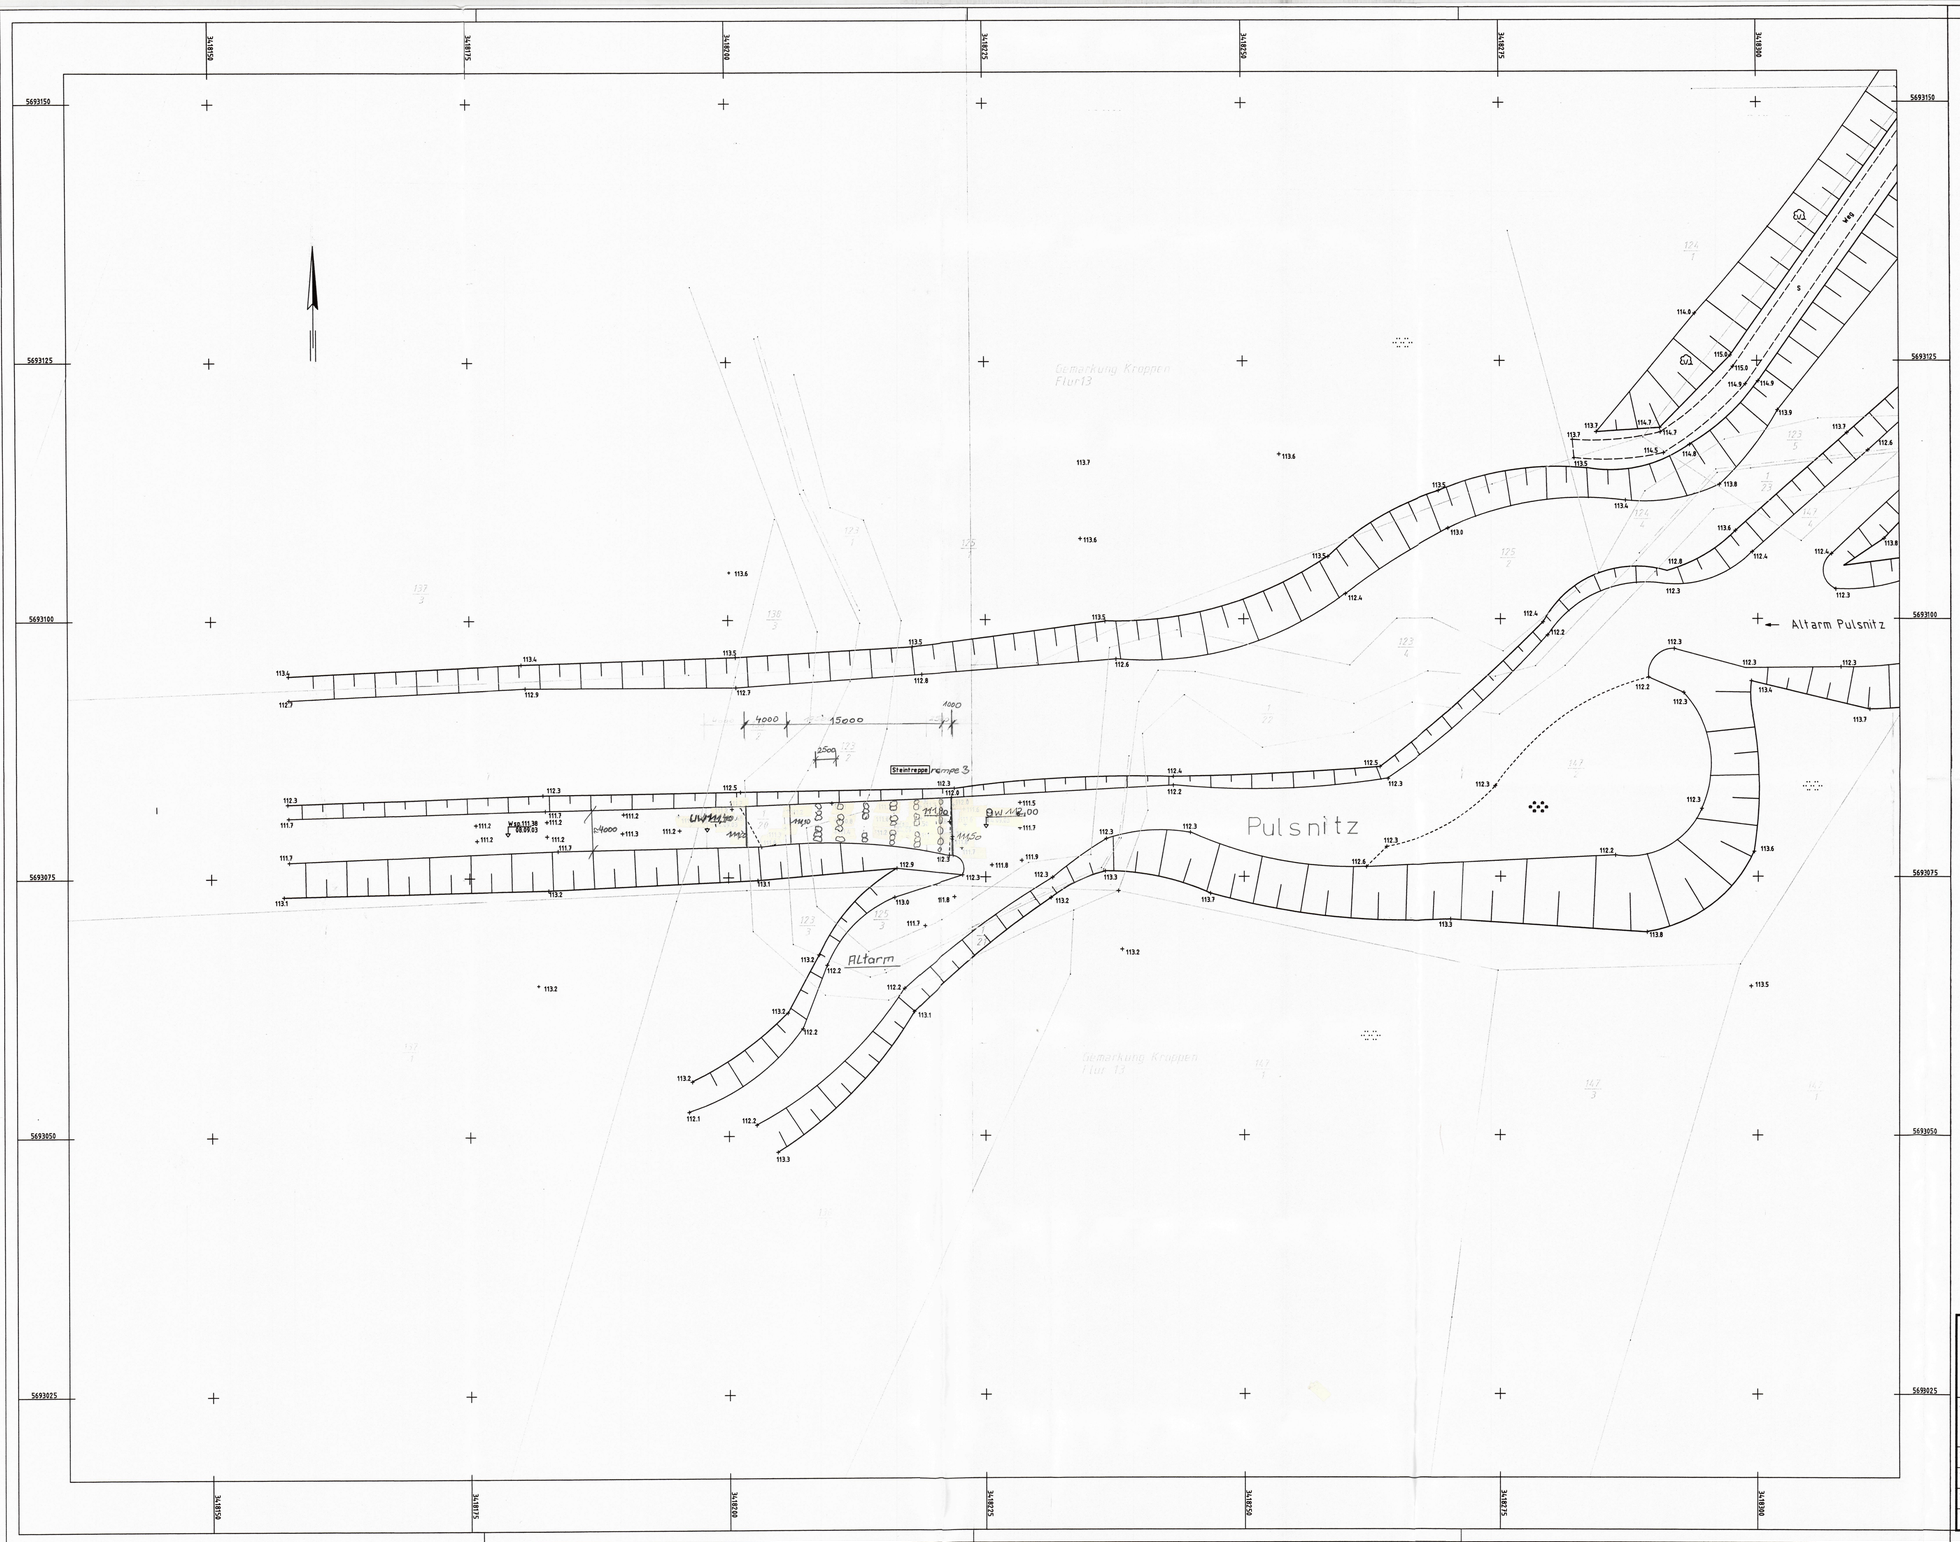

Zeichenerklärung

Nebengebäude
Wohngebäude
Überdachung
Treppe
Straßenrand
Wegrand
Nutzungsartengrenze
Mauer
Zaun
Hecke
Böschung
Entwässerungsrinne
Geländer
Flurstücksgrenze
Flurgrenze
Gemarkungsgrenze

Kanaldeckel
Regeneinlauf
Unterflurhydrant
Wasserschieber
Oberflurhydrant
eckiger Deckel
Stahlbetonmast
Lampe
Stahlgitter-mast
Holzmast
KVS
Kabelschacht
Flaggfeld
Gasschieber
Verkehrsschild
Hinweistafel
Merkstein Energie
Merkstein Gas
Merkstein Post
Schiebergfahl
Pegel

Laubbaum
Nadelbaum
Gebüsch
Gartenland
Obstanlage
Grünland
Laubwald
Nadelwald
Mischwald
Grenzstein
Höhenfestpunkt / Mauerbolzen

Befestigungsarten:

Sand	S
Schotterdecke	SD
Ziegelpflaster	ZP
Bituminöser Belag	BB
Beton	B
Kleinpflaster	KP
Großpflaster	GP
Plattenbeton	PB
Betonpflaster	BP
Rasengitter	RG
Rasenpflaster	RP
Asphalt	A

Kläpe
Straßen- / Wegebezeichnung: Straße
Gewässerbezeichnung: Pulsnitz
Angabe Wasserspiegel mit Datum: Wsp:22.10 (16.10.2001)

Die Grenzen wurden aus Liegenschaftskarten digitalisiert und dienen nur zur Übersicht !
Sie haben keinen rechtsverbindlichen Charakter.

Projekt / Objekt	Auftraggeber:
Ergänzungsmessung Altarm Pulsnitz bei Kroppen	**Landesumweltamt Brandenburg** **Nebenstelle Elsterwerda** **Hauptstraße 6** **04910 Elsterwerda**
Zeichnungsinhalt Lage- und Höhenplan Steinrampe 3	

Gemessen: SS/UW Datum: 09/2003	HS: DHHN92	**Hemminger Ingenieurbüro** GmbH & Co. KG Am Schwarzgraben 13 04924 Bad Liebenwerda Tel.035341/150-0 Fax.-55
Gezeichnet: KM Datum: 02/2004	LS: ETRS89	
Geprüft: VK Datum: 02/2004	Auftragsnummer: 03181-72	
Maßstab 1:250	Plan-Nr.: 1	