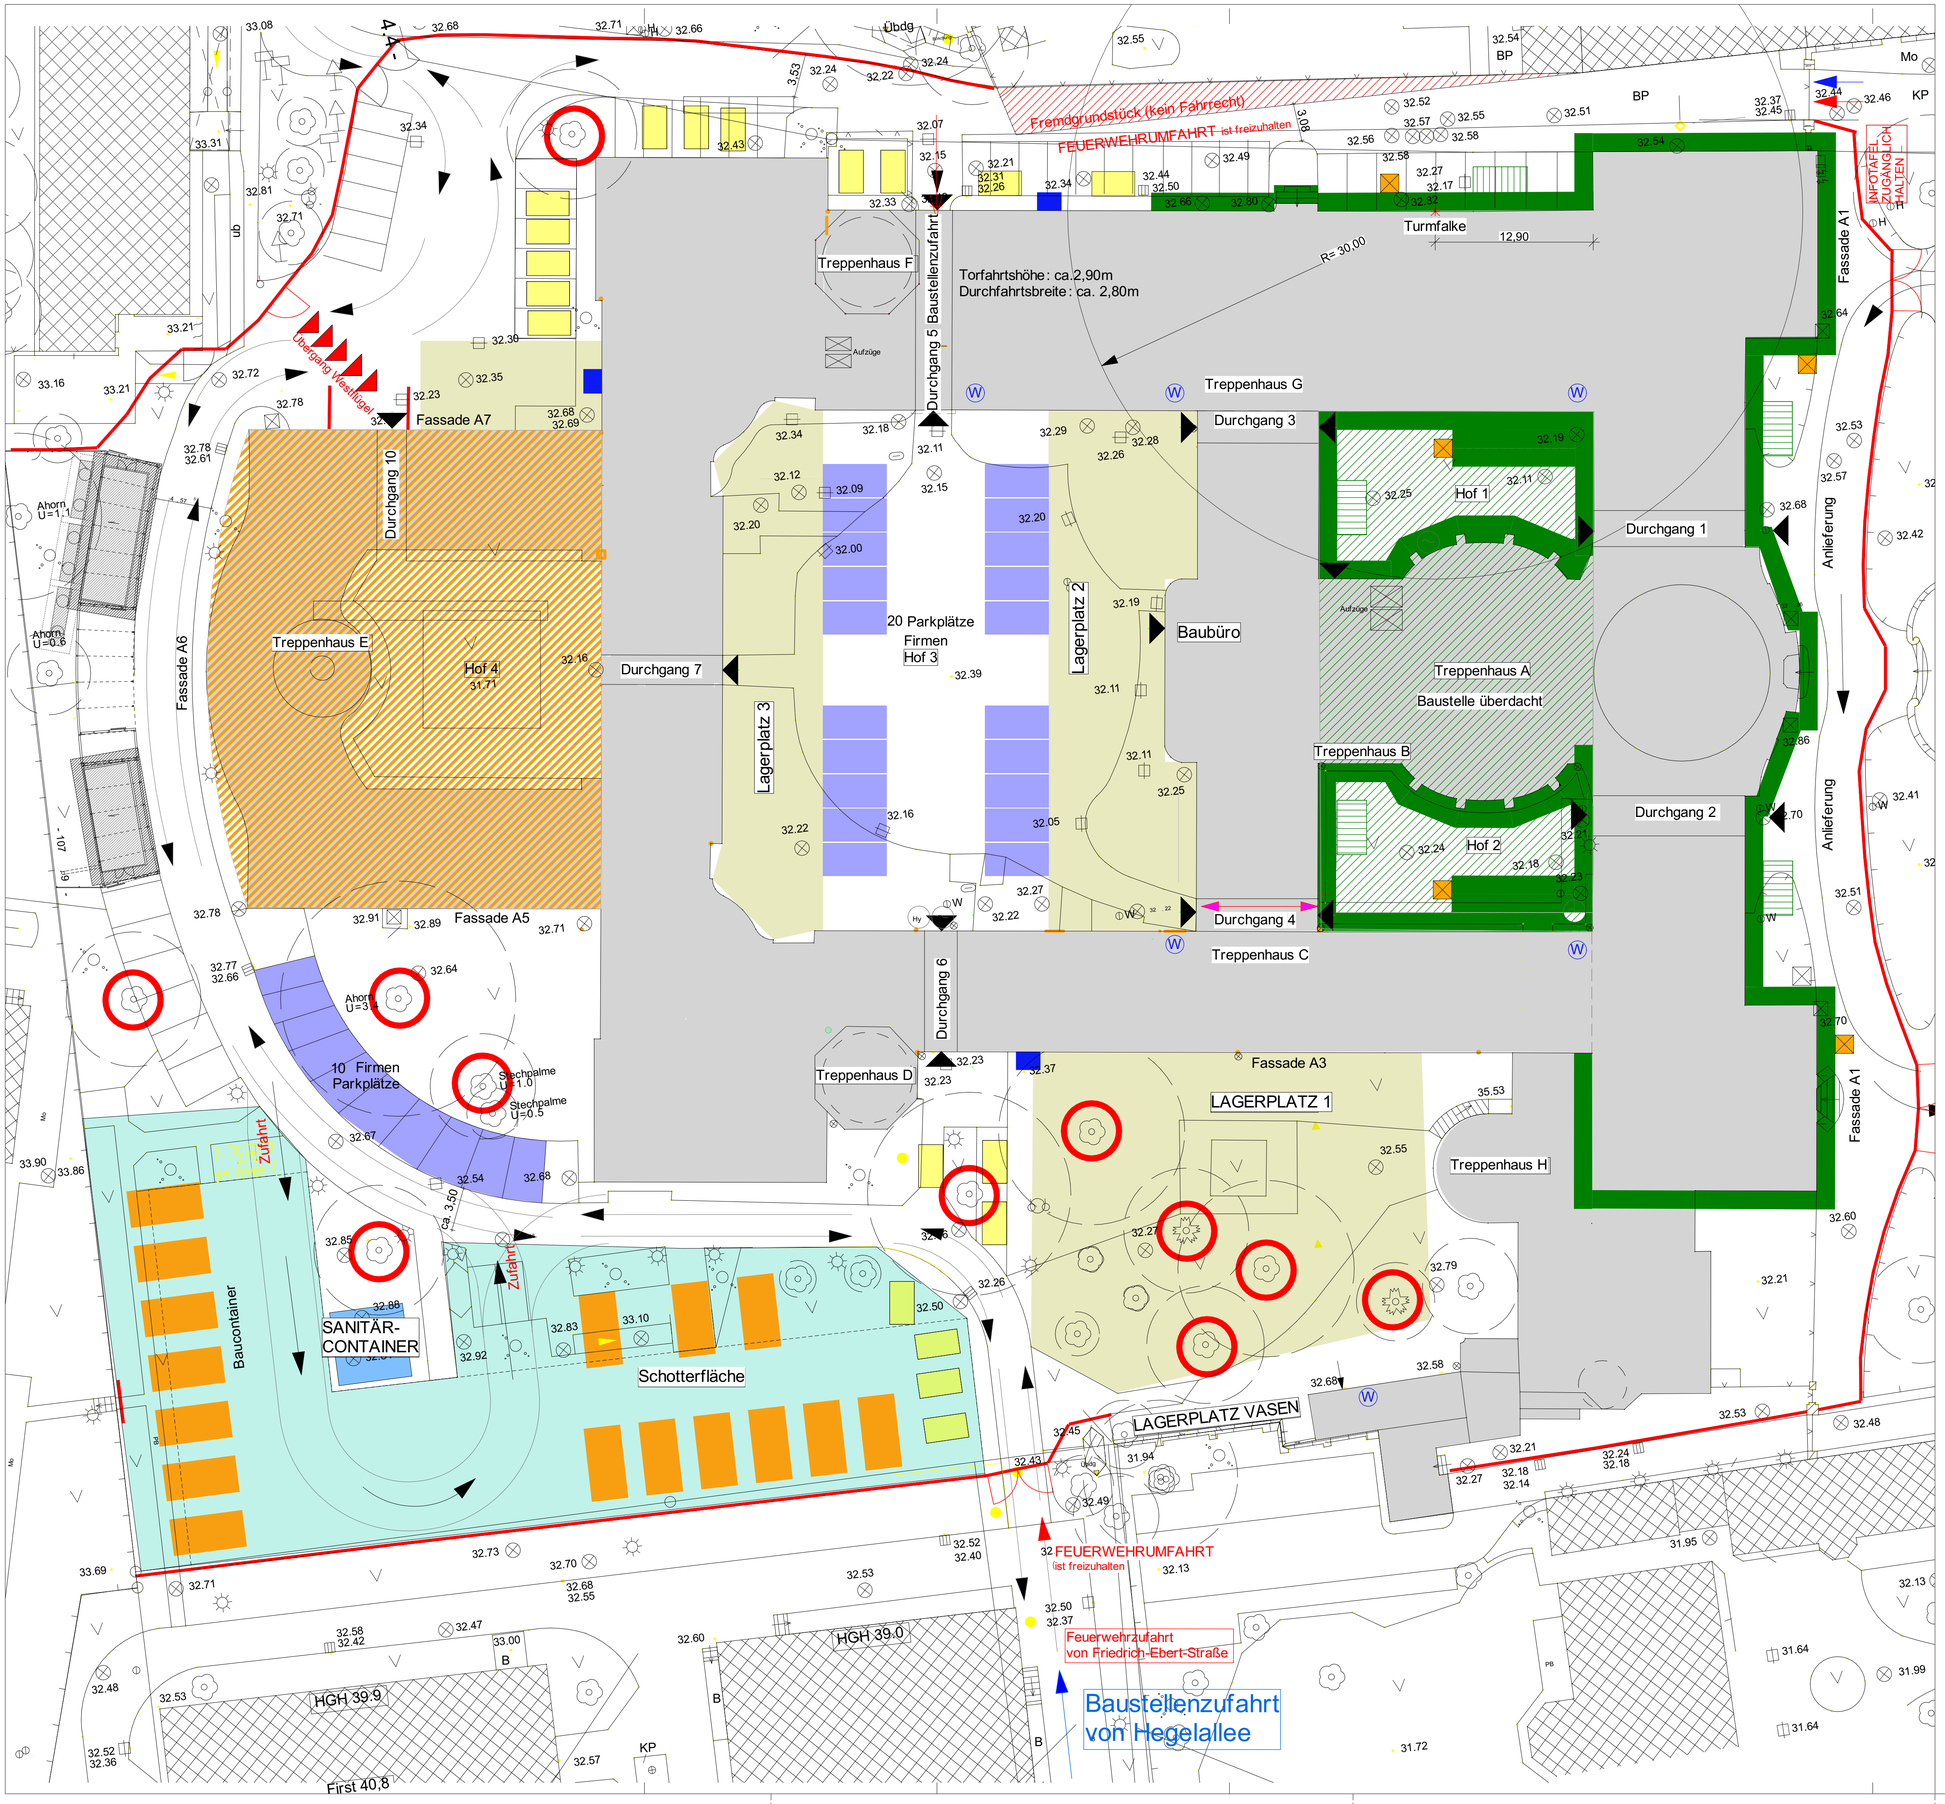

ALLE MASSE SIND AM BAU ZU PRÜFEN. MASSE SIND ABZULESEN, NICHT ABZUGREIFEN.

ALLE BRÜSTUNGSHÖHEN , SOWIE TÜRHÖHEN BEZIEHEN SICH AUF OKFFB.

UNSTIMMIGKEITEN SIND SOFORT DER BAULEITUNG ZU MELDEN, ANDERNFALLS TRÄGT DER UNTERNEHMER DIE ALLEINIGE VERANTWORTUNG.

FÜR DIE TECHNISCHEN PROJEKTE HEIZUNG, LÜFTUNG, SANITÄR, ELEKTRO SIND AUSSCHLIESSLICH DIE ZEICHNUNGEN UND ANGABEN DER ENTSPRECHENDEN FACHINGENIEURE MASSGEBEND.

FIRMENZEICHNUNGEN GELTEN GRUNDSÄTZLICH NUR MIT DEM GENEHMIGUNGSVERMERK DES AUFTRAGGEBERS UND DES ARCHITEKTEN.

SCHLITZE UND DURCHBRÜCHE NACH ANGABEN DER FACHINGENIEURE.

DIE LEERROHRVERLEGUNG IN DEN STAHLBETONWÄNDEN FÜR ELT-LEITUNGEN IST DEN DETAILPLÄNEN ZU ENTNEHMEN.

LEGENDE

Bauvorhaben :

- Gebäude in Sanierung
- Gebäude bereits saniert
- Lagerplätze
- Container-Stellplatz
- Bauzaun
- Gerüst Hüllensanierung
- Überdachung Gerüstbrücke
- Treppenturm
- Gerüstturm Innensanierung
- Materialaufzug
- Baucontainer
- Wasseranschluss
- Wegeführung KFZ
- freizuhaltende Zugänge Wege
- Feuerwehrzufahrt
- Baustellenzufahrt
- Baumschutz

Aufstellorte der Verteiler in Abstimmung mit Bauleitung zweckmäßig einsetzen

VORABZUG

± 0,00 = 32,22 ü. DHHN '92

N

INDEX	DATUM	ÄNDERUNG	GEZ.:	GEPR.:

BAUVORHABEN:

Rathaus Potsdam
Gesamtsanierung mit Brandschutztechnischer Ertüchtigung
Friedrich-Ebert-Straße 79-81
14469 Potsdam

PLANTITEL :

AUSFÜHRUNGSPLANUNG
BE-Pan Gesamtsanierung ab 2023

PLANFORMAT :	PLANNUMMER :	INDEX :
1189 x 594	20-02 - AP-BE	
MASZSTAB : 1:250	DATUM : 08.05.2024	GEZ.: GRÜ

BAUHERR :

Kommunaler Immobilien Service (KIS) Eigenbetrieb
der Landeshauptstadt Potsdam
Friedrich-Ebert-Straße 79-81
14469 Potsdam

Tel 0331 289-37 32
Fax 0331 289-37 13

ARCHITEKT :

Focke Architekten
Eisenhartstraße 20
14469 Potsdam

Tel 0331 28061-0
Fax 0331 280 61 61

GGF. FACHPLANER :

PLANTITEL :

MASZSTAB :	DATUM :	GEZ.: