




Variante Aufkantung gerade (n=34)

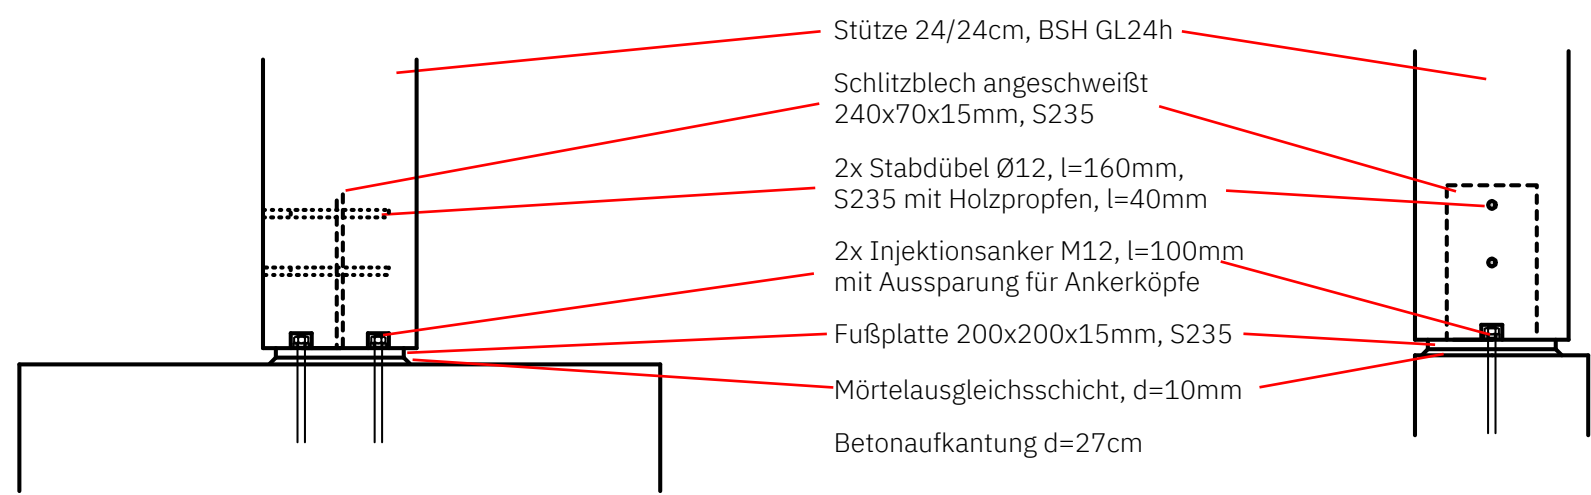

Variante Aufkantung schräg (n=14)

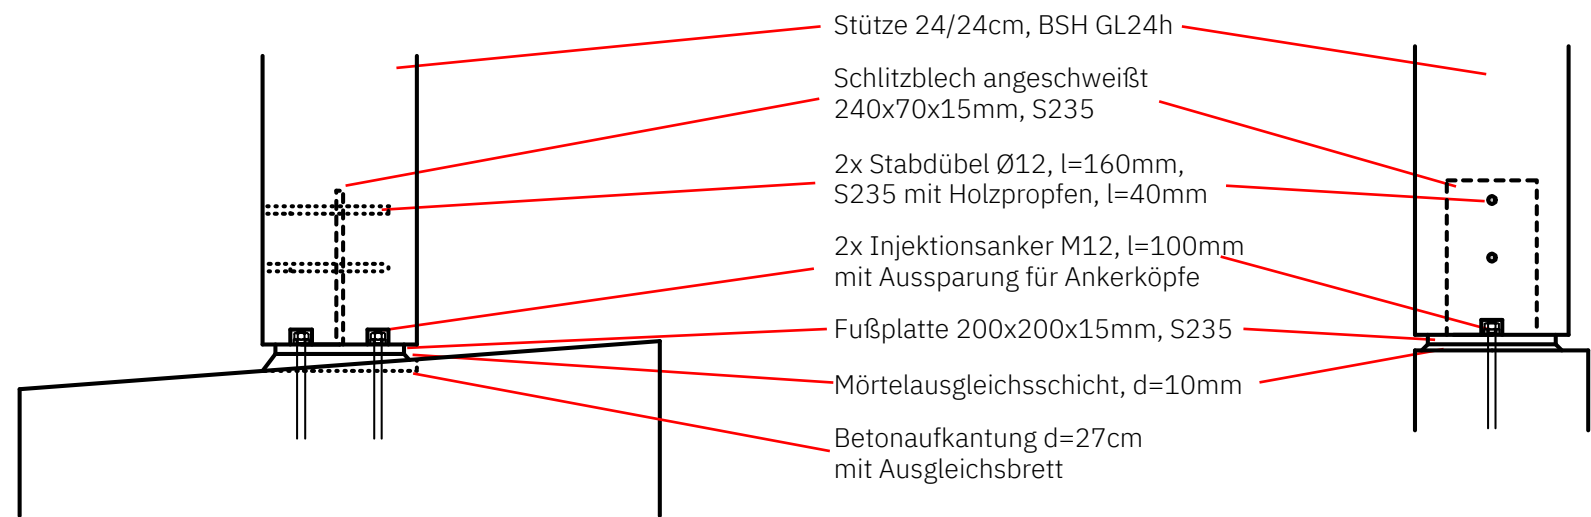

Variante Sockel (n=13)

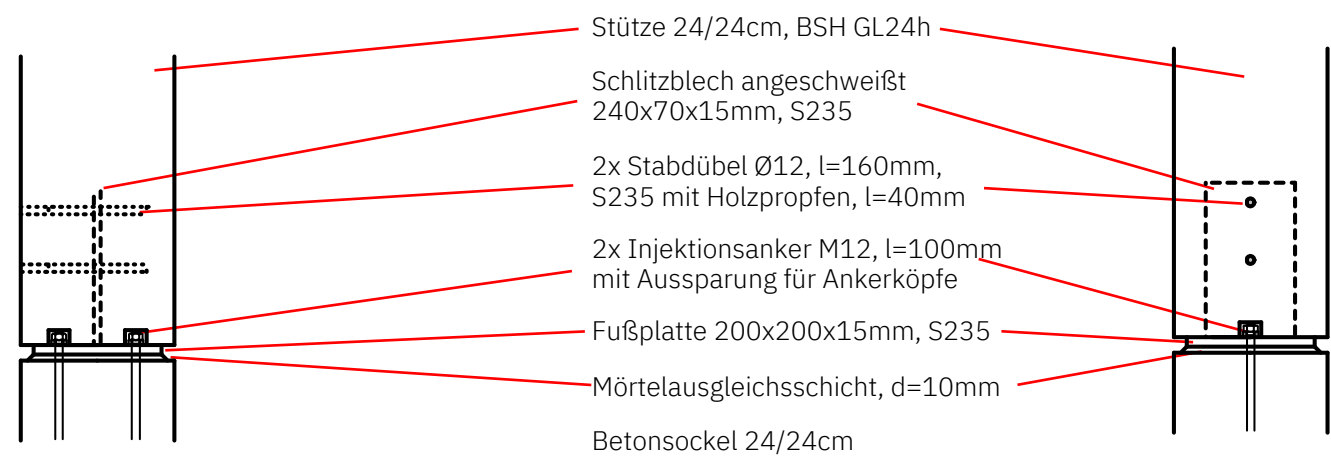

Plan dient als
Kalkulationsgrundlage