
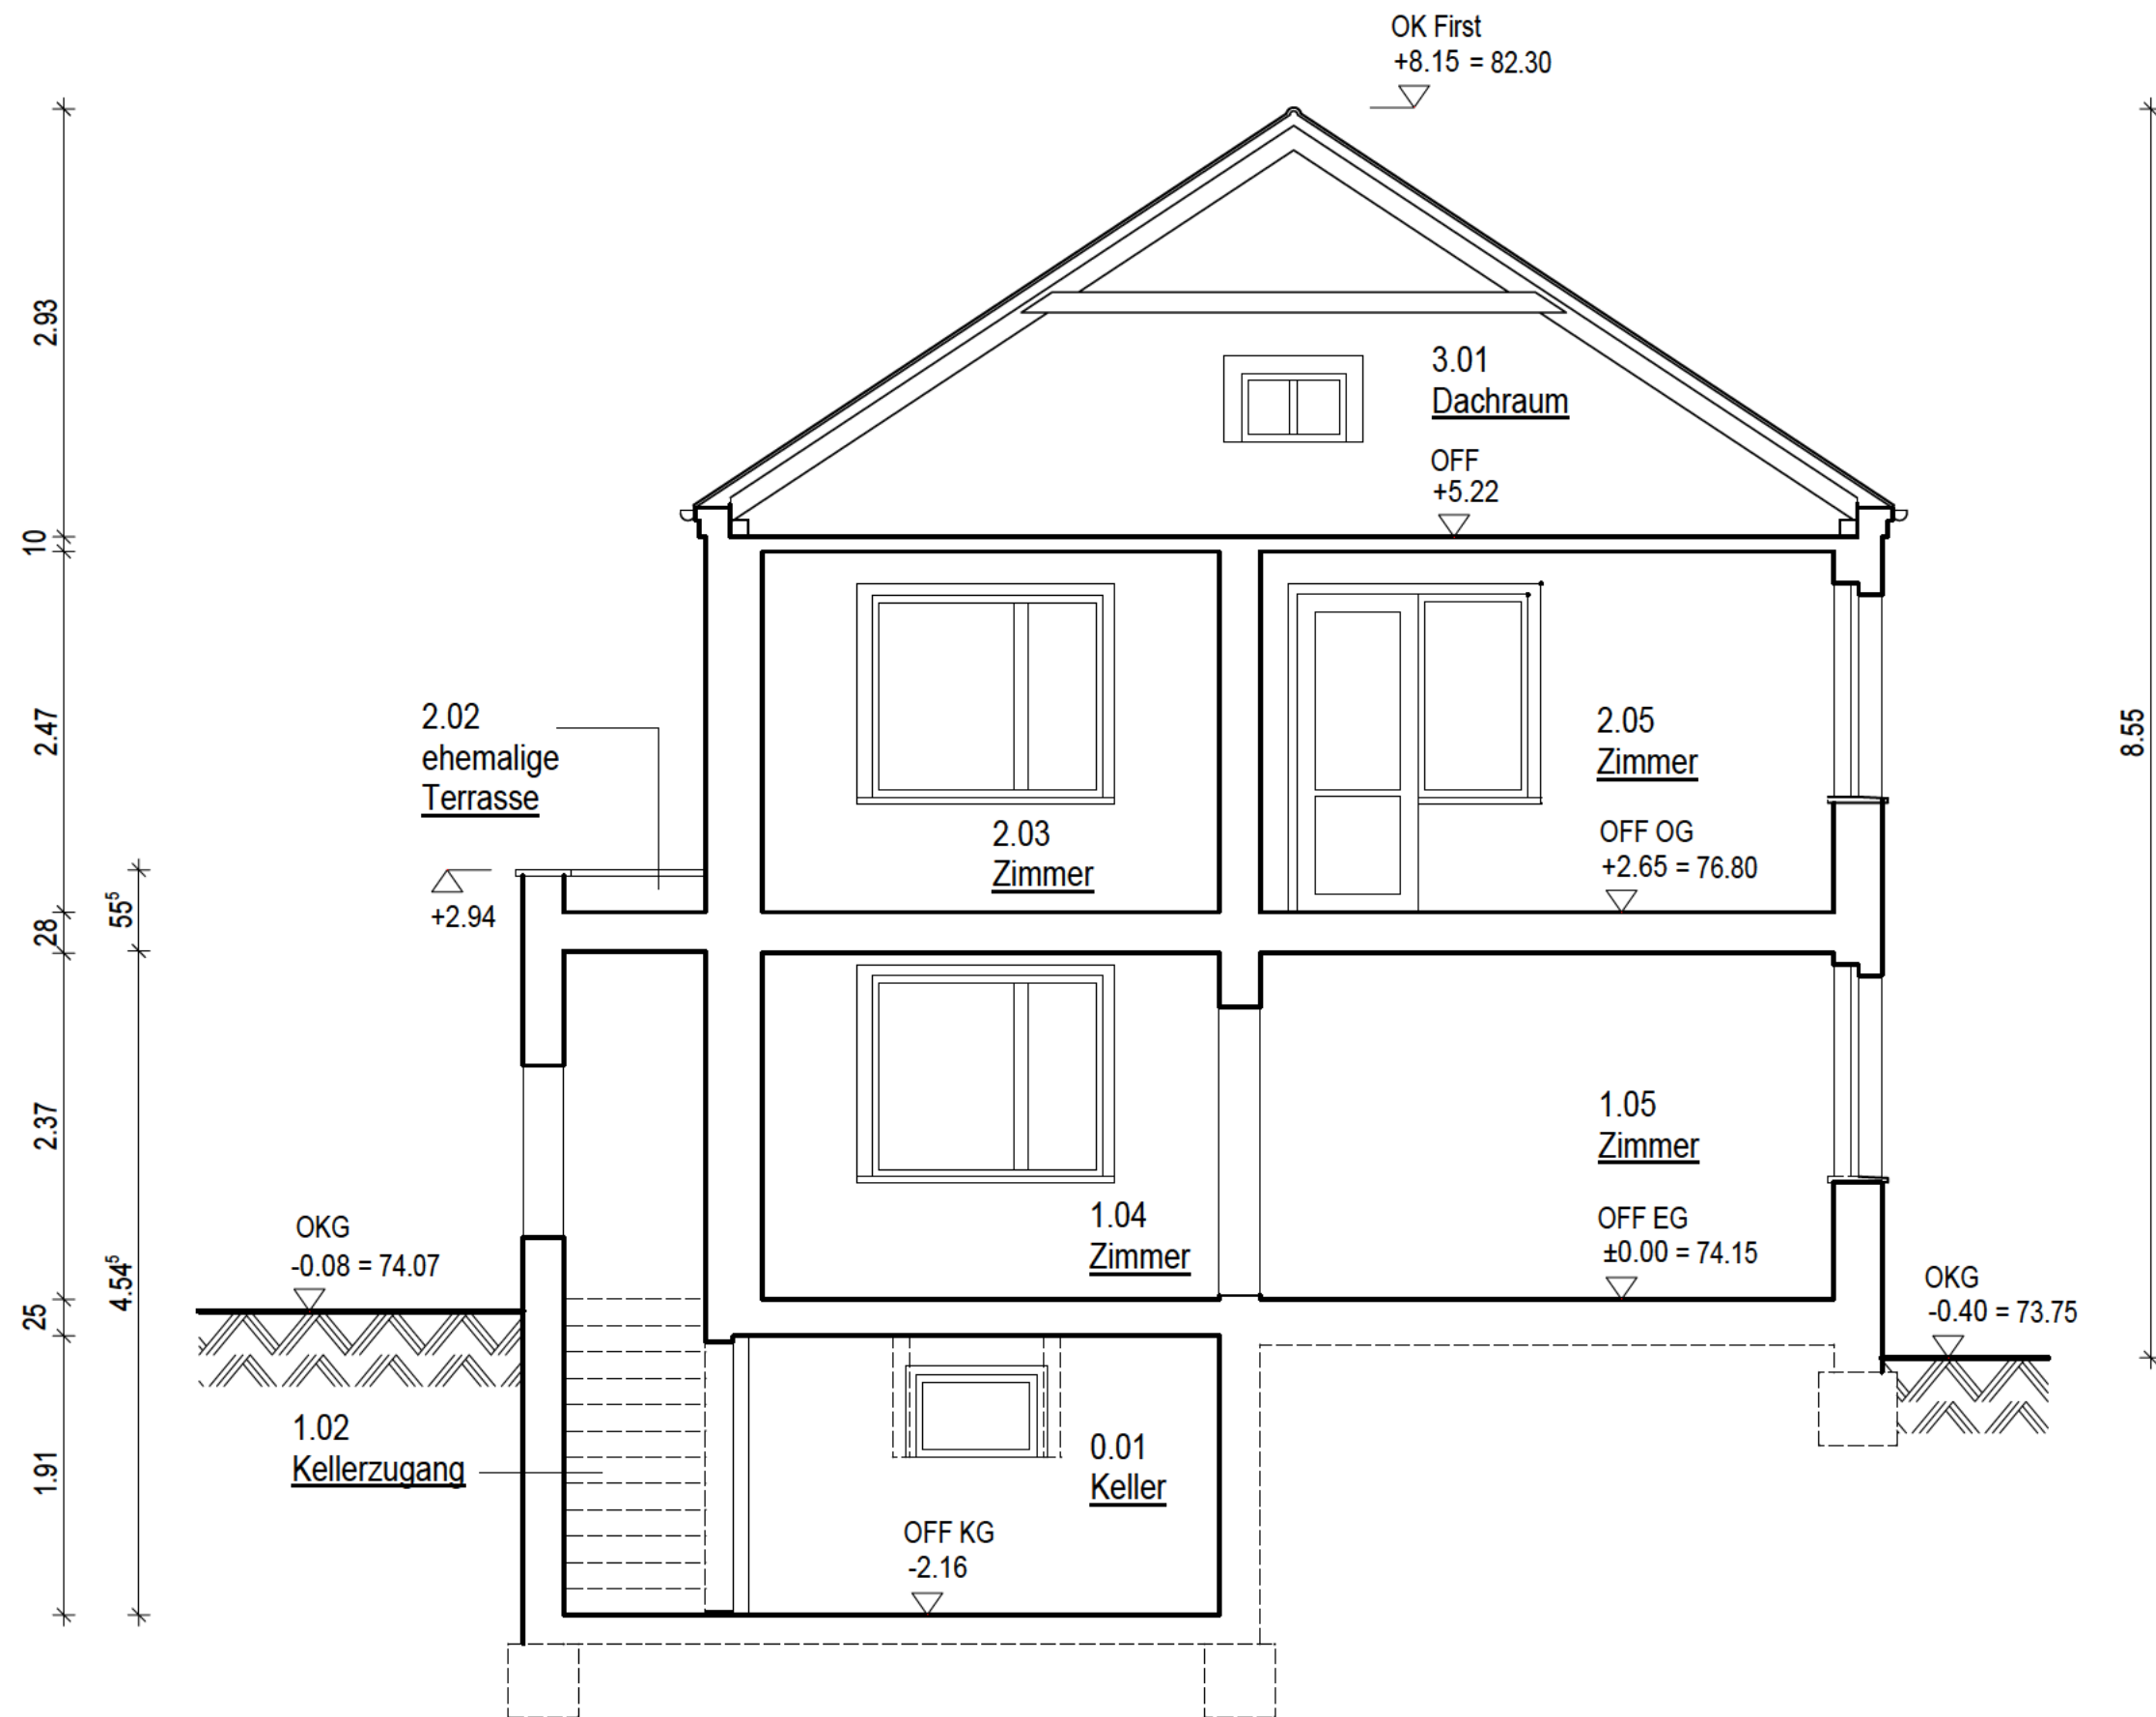


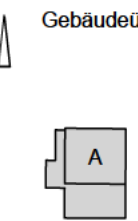

Schnitt A-A

Maßstab					0m1m2m5m				
Alle Maße sind am Bau zu prüfen									
	Gebäudeübersicht								
					Index	Datum	Bearbeiter	Änderung	
Baumaßnahme		Gedenkort Jamlitz/Lieberose Neusiedlerhaus Haus "Heinze" Neue Siedlung 11 15868 Jamlitz (Flurstück 411)							
Planungsphase		Grundlagenermittlung - Bestandsaufnahme							
Planbezeichnung		Schnitt A-A - Gebäude A Wohnhaus							
Planinformation		Maßstab: 1:50		Blattgröße: 297 x 594		Erstellt am: 10.08.2022		Index: -	
CAD		Projektname: Bestandsaufnahme				Plancodierung: F01P.0.420213_1_AH_00_151			
		Brandenburgischer Landesbetrieb für Liegenschaften und Bauen (BLB) Sophie-Alberti-Straße 4-6 14478 Potsdam Tel.: 0331 / 58181-0 Fax: 0331 / 58181-199 E-Mail: poststelle@blb.brandenburg.de							
Gebäudeplaner									
		Unterschrift Planer:				Unterschrift Bauherr:			
		gezeichnet: 		bearbeitet: 		geprüft: 			