


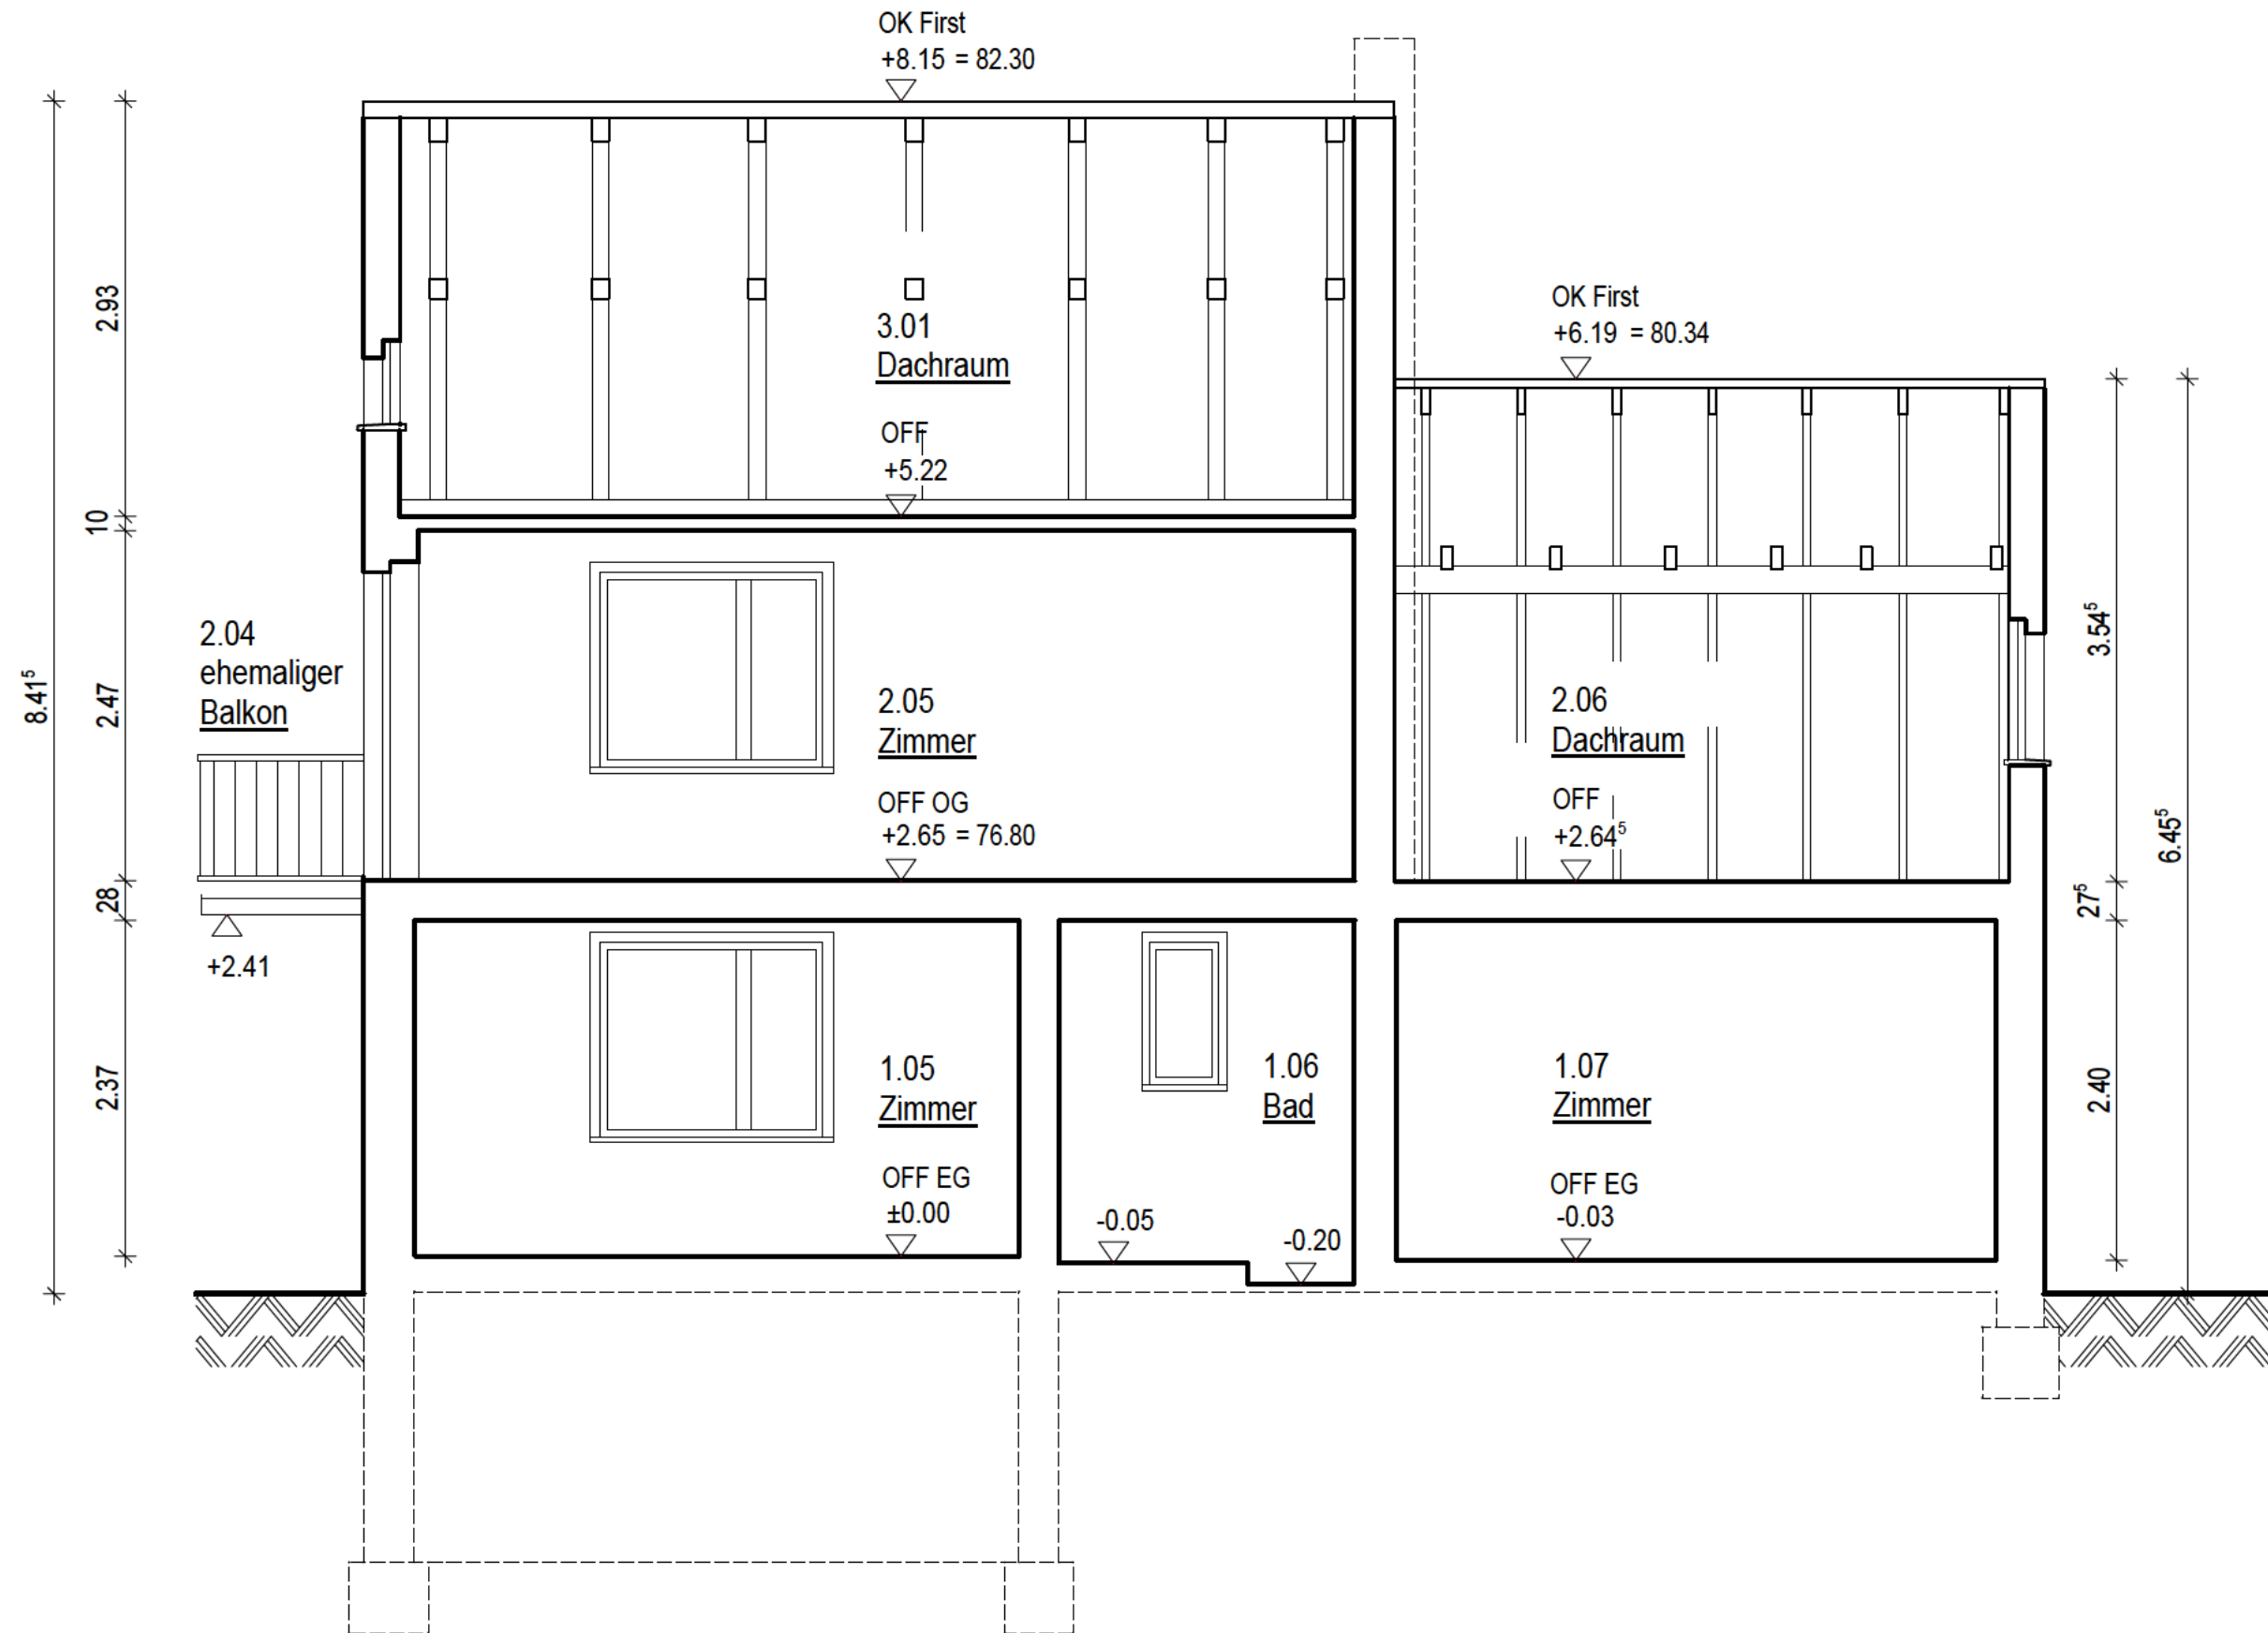

Schnitt D-D

Maßstab				
0m 1m 2m 5m				
Alle Maße sind am Bau zu prüfen				
Gebäudeübersicht				
Index	Datum	Bearbeiter	Änderung	
Baumaßnahme	Gedenkort Jamlitz/Lieberose Neusiedlerhaus Haus "Heinze" Neue Siedlung 11 15868 Jamlitz (Flurstück 411)			
Planungsphase	Grundlagenermittlung - Bestandsaufnahme			
Planbezeichnung	Schnitt D-D - Gebäude A Wohnhaus			
Planinformation	Maßstab: 1:50	Blattgröße: 297 x 594	Erstellt am: 10.08.2022	Index: -
CAD	Projektname: Bestandsaufnahme		Plancodierung: F01P.0.420213 1 AH_00_161	
BLB	Brandenburgischer Landesbetrieb für Liegenschaften und Bauen (BLB)			
	Sophie-Alberti-Straße 4-6 14478 Potsdam		Tel.: 0331 / 58181-0 Fax: 0331 / 58181-199 E-Mail: poststelle@blb.brandenburg.de	
Gebäudeplaner				
	Unterschrift Planer:		Unterschrift Bauherr:	
	gezeichnet:	bearbeitet:	geprüft:	