


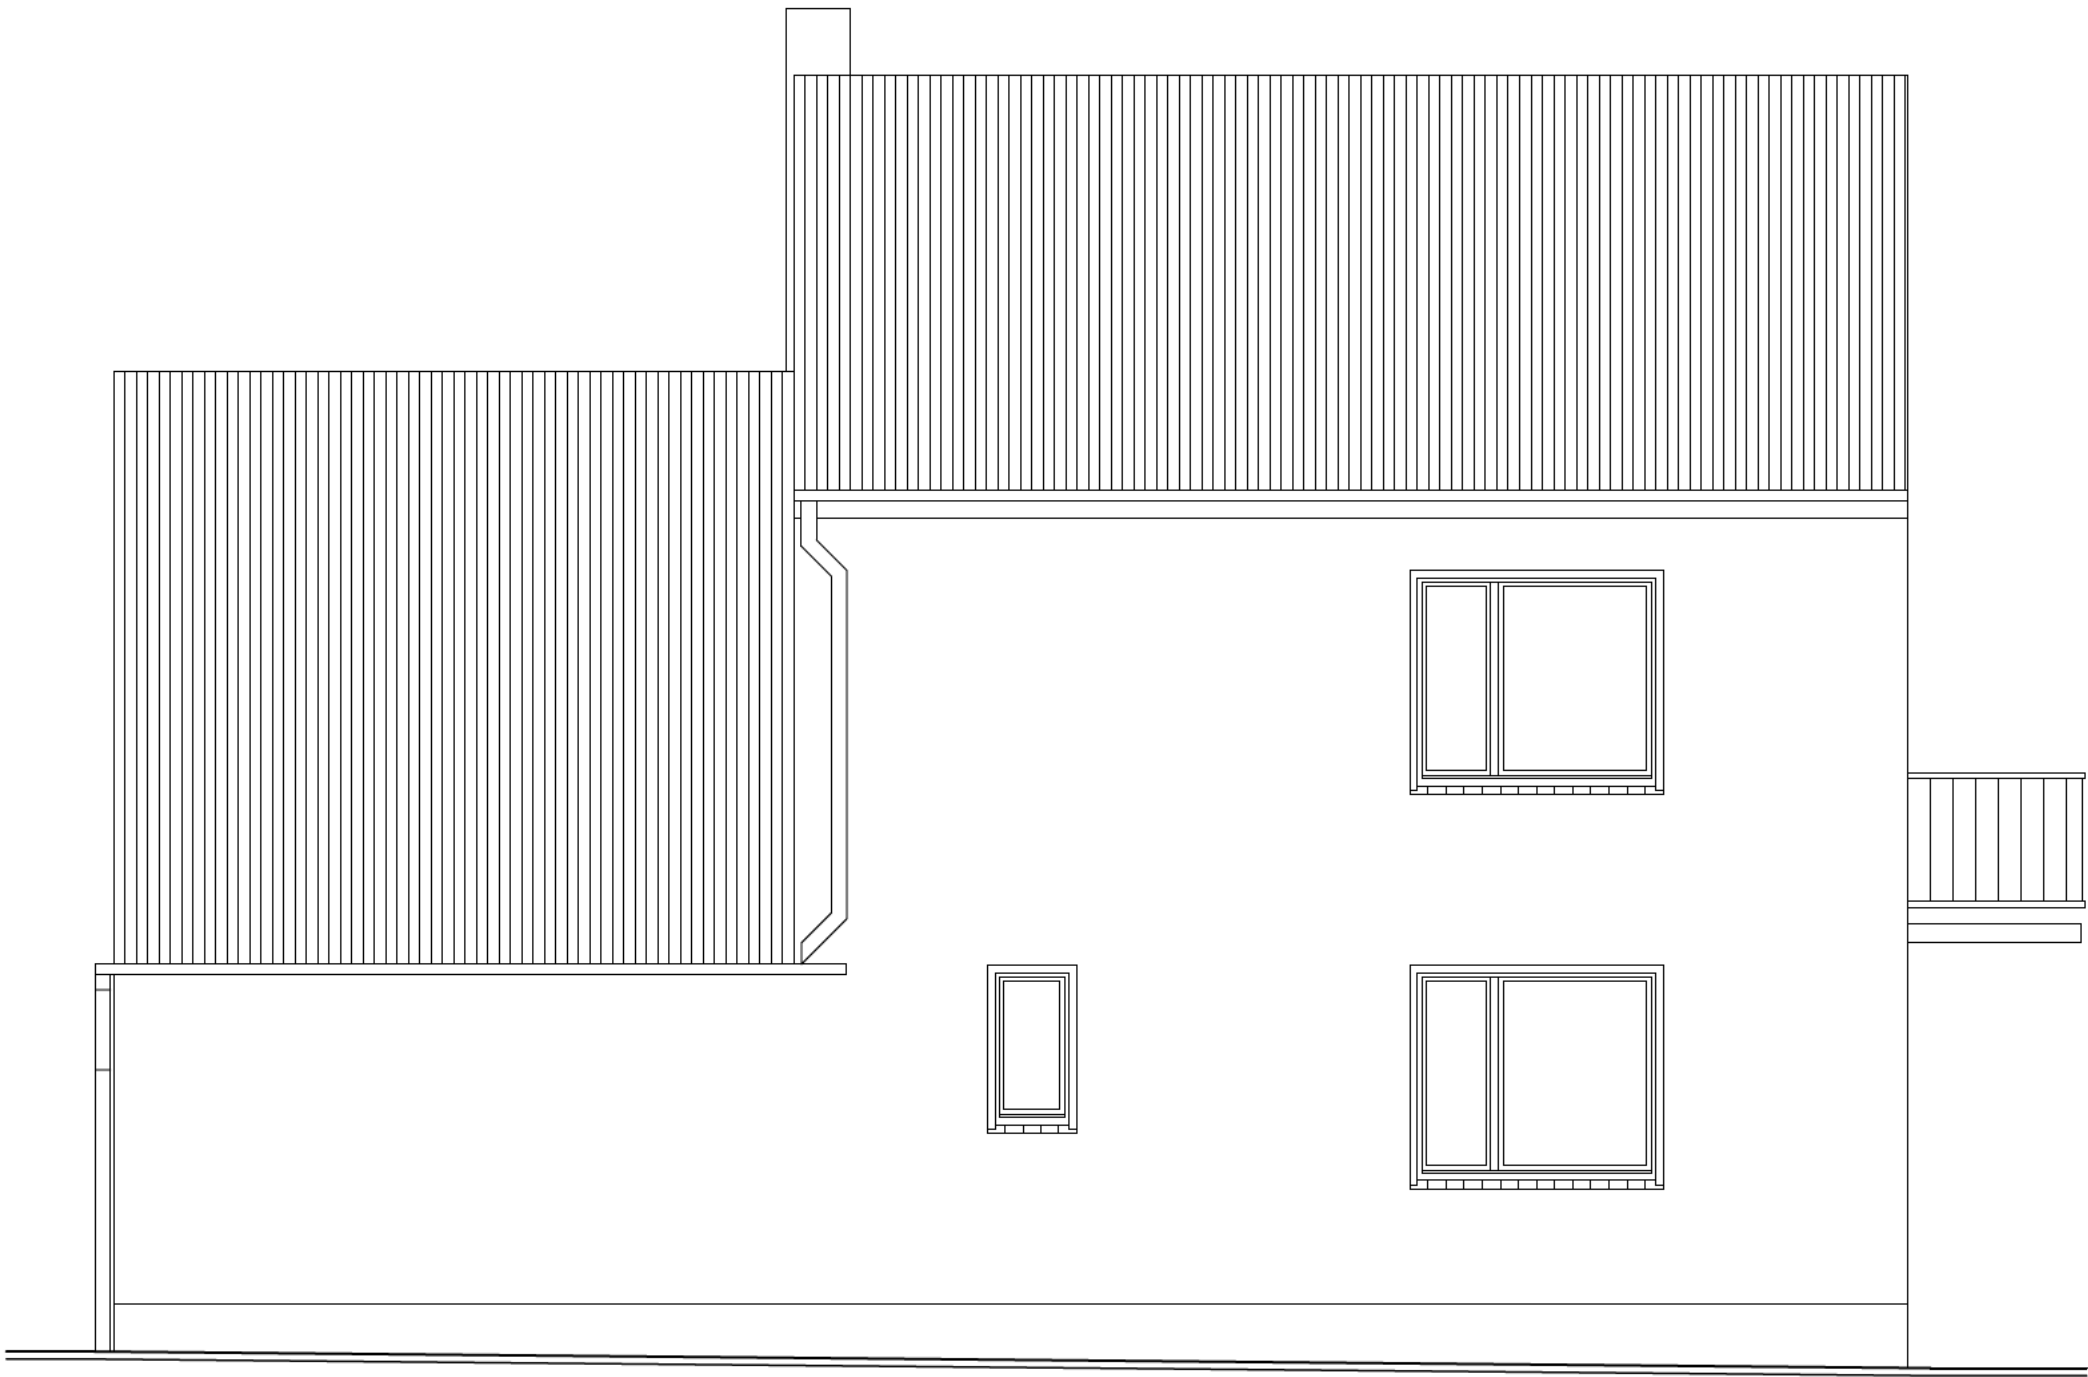

Ansicht von Osten



Alle Maße sind am Bau zu prüfen

Gebäudeübersicht				
	Index	Datum	Bearbeiter	Änderung

Baumaßnahme	Gedenkort Jamlitz/Lieberose Neusiedlerhaus Haus "Heinze" Neue Siedlung 11 15868 Jamlitz (Flurstück 411)			
-------------	---	--	--	--

Planungsphase	Grundlagenermittlung - Bestandsaufnahme			
Planbezeichnung	Ansicht von Osten - Gebäude A Wohnhaus			

Planinformation	Maßstab: 1:50	Blattgröße: 297 x 594	Erstellt am: 10.08.2022	Index: -
-----------------	------------------	--------------------------	----------------------------	-------------

CAD	Projektname: Bestandsaufnahme	Plancodierung: F01P.0.420213_1_AH_00_181
-----	----------------------------------	---

	Brandenburgischer Landesbetrieb für Liegenschaften und Bauen (BLB)			
	Sophie-Alberti-Straße 4-6 14478 Potsdam		Tel.: 0331 / 58181-0 Fax: 0331 / 58181-199 E-Mail: poststelle@blb.brandenburg.de	

Gebäudeplaner				
	Unterschrift Planer:		Unterschrift Bauherr:	
	gezeichnet: 	bearbeitet: 	geprüft: 	