
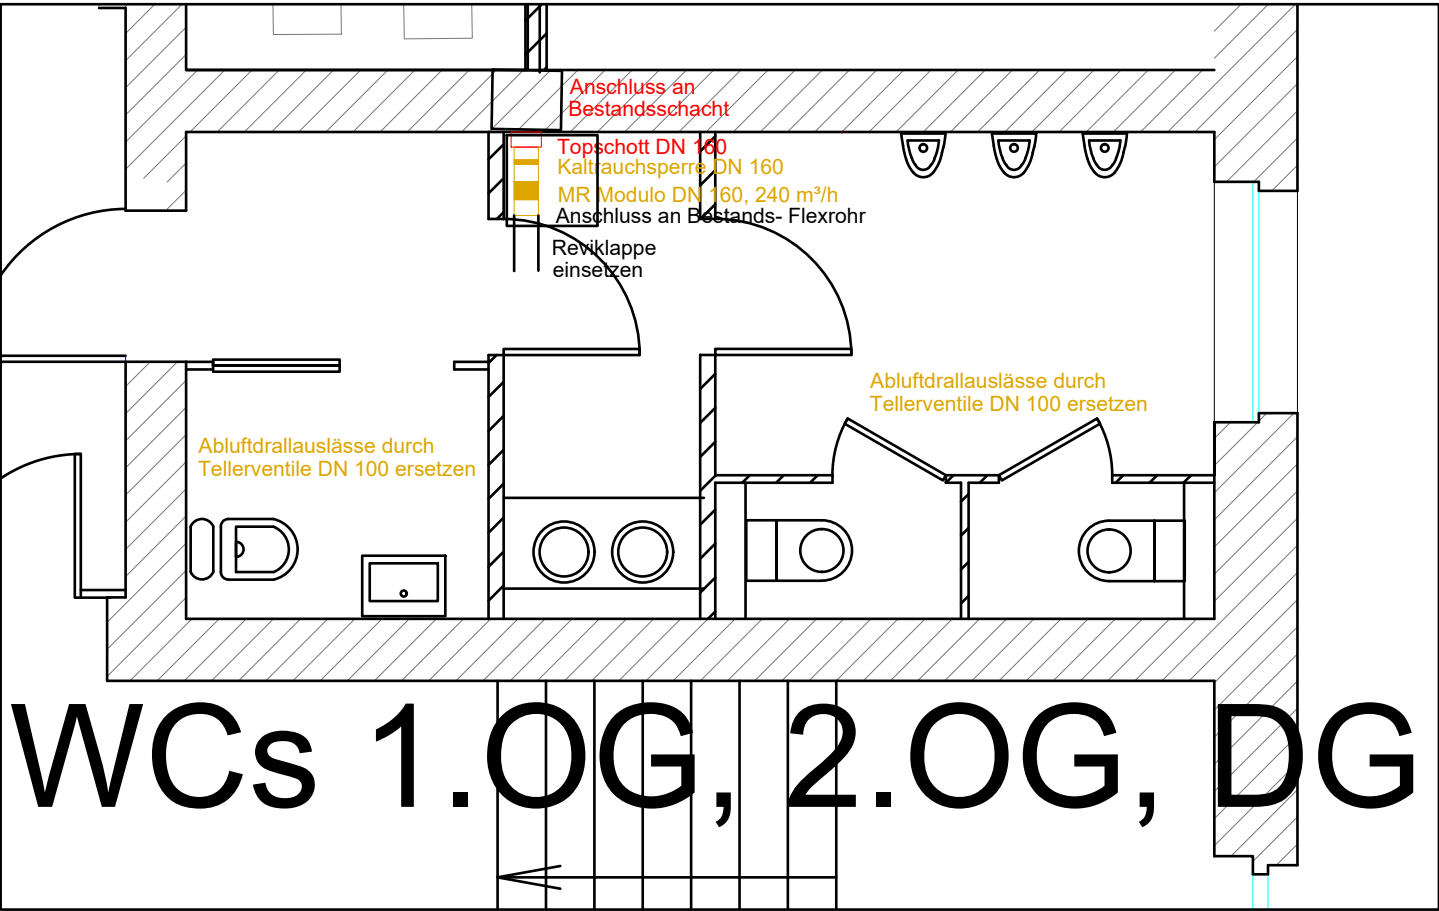


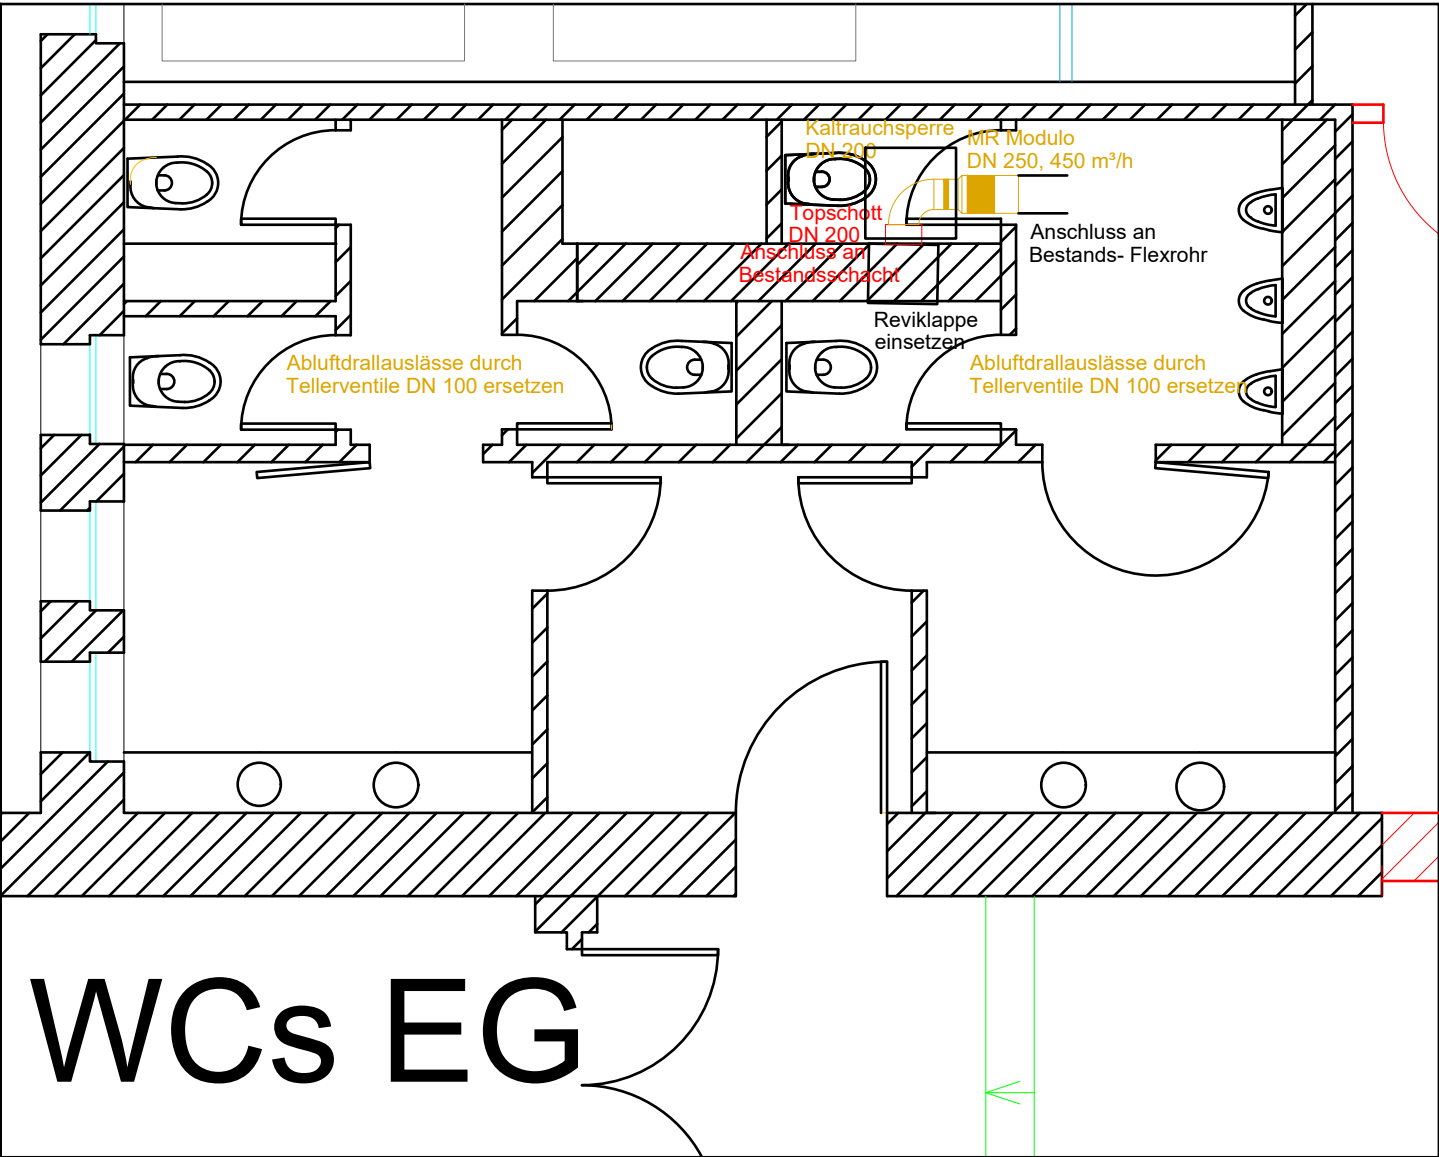

Bei dem vorliegenden Plan handelt es sich um eine Projektzeichnung gemäß § 53 HOAI, Stand Ausführungsplanung. Der Plan ist als Grundlage für die Erstellung der Montage- und Werkstattzeichnungen gemäß VOB/B durch die ausführende Firma (Auftragnehmer) bestimmt.

Index	Datum	bearbeitet	gezeichnet	Änderung

ALLE MAßE SIND ROHBAUMAßE UND AM BAU ZU ÜBERPRÜFEN!

Dieses Projekt oder Teilprojekt nebst Anlagen darf ohne unsere Genehmigung weder vervielfältigt noch ganz oder teilweise anderweitig verwendet werden.

Modernisierung der Verwaltungsstandorte
Eberswalde Stadtmitte
Altes Rathaus Eberswalde



Leistungsphase n. HOAI

Ausführungsplanung

Planstand Architekten-

BAUHERRSCHAFT:

Stadt Eberswalde
Amt für Hochbau und
Gebäudewirtschaft

Breite Straße 41 – 44
16225 Eberswalde
Tel. 03334 – 64 600
Fax 03334 – 64 609

FACHPLANER:

Projektbüro Dörner + Partner GmbH
Architekten_Ingenieure

Bahnhofstraße 7
16227 Eberswalde
Tel. 03334 – 30 38 0
Fax 03334 – 35 40 10
Email: info@doerner-partner.de



Grundrissausschnitte Lüftung WCs

Datum :	gez./geß.:	Index:	Maßstab:	Format:	Plan-Nr.:
12.01.2026	CL	-	1: 50	59.4 x 42 cm	AREW8505