


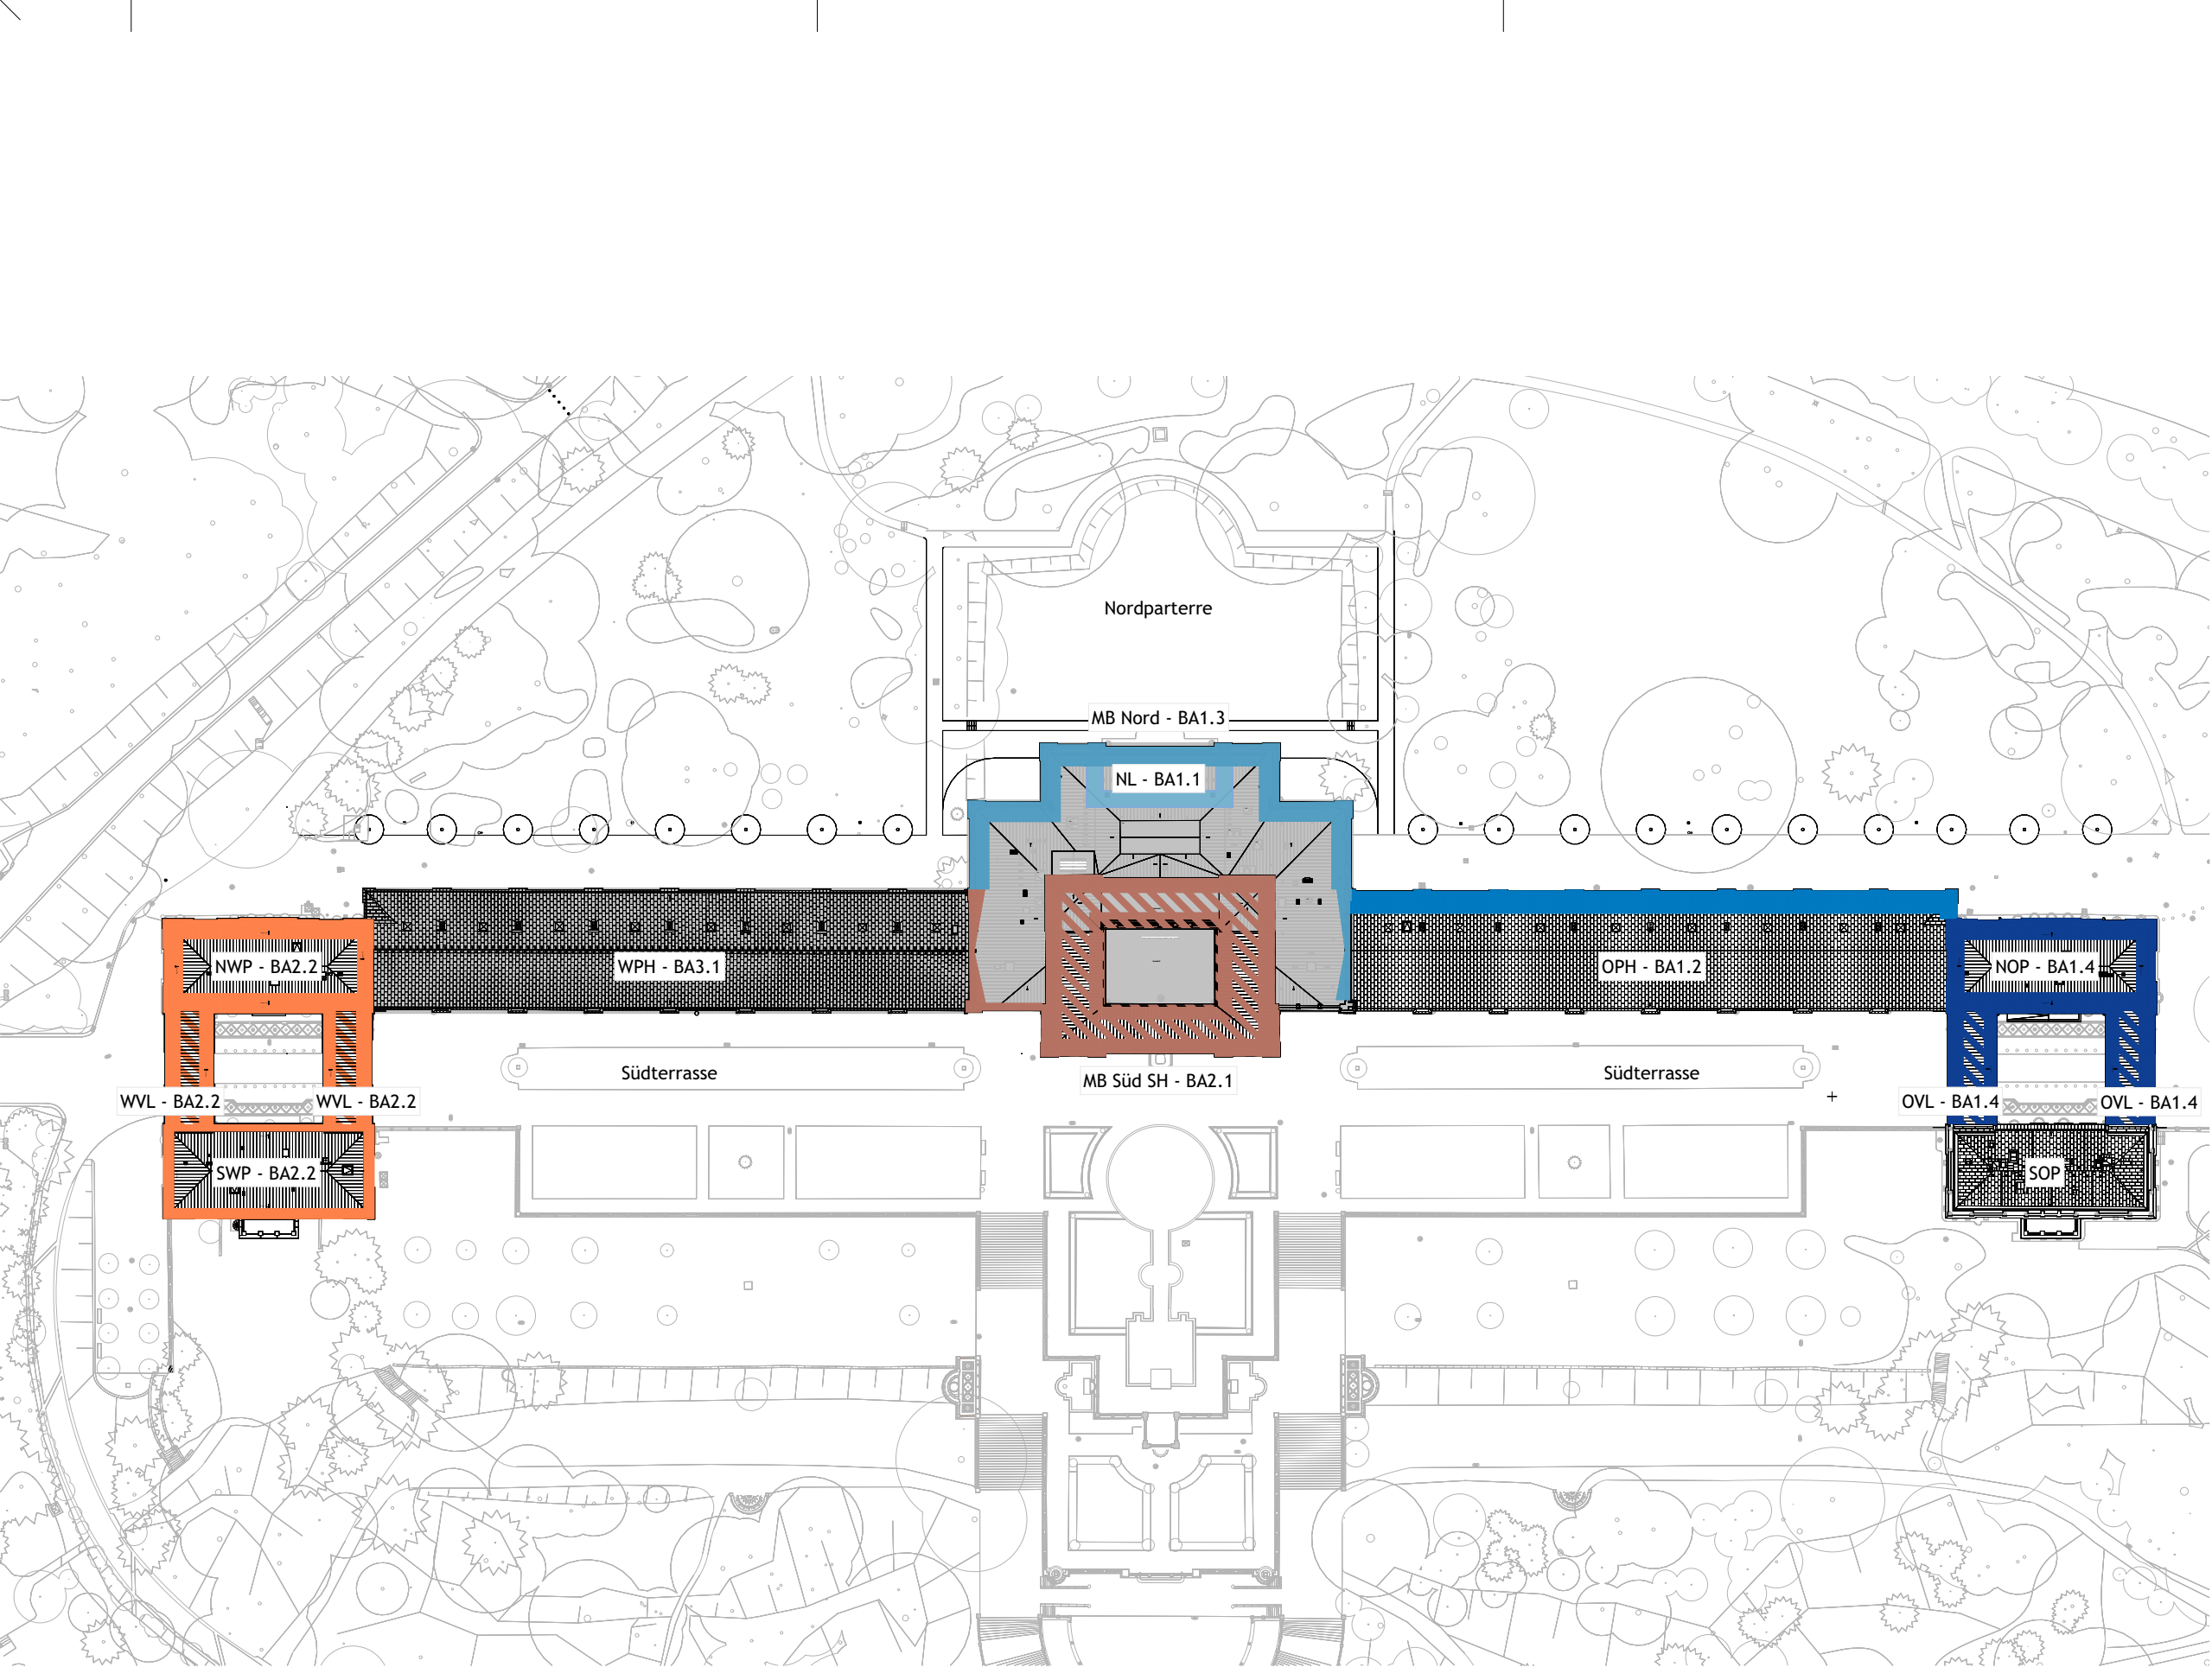

Legende

Fassadensanierung

Innensanierung/ Gewölbe außen

Bauabschnitt BA1.1

Bauabschnitt BA1.2

Bauabschnitt BA1.3

Bauabschnitt BA1.4

Bauabschnitt BA2.1

Bauabschnitt BA2.2

Verortung

115  
NWP

113  
WPH

111  
HB

112  
OPH

114  
NOP

115  
SWP

111  
SH

±0,00 = 51,199 m DHHN92

N

114  
SOP

NUR ANLAGE ZUM LV

STAND 17.11.2025

|                                  |          |            |
|----------------------------------|----------|------------|
| Index /Datum                     | Änderung | Bearbeiter |
| Alle Maße sind am Bau zu prüfen! |          |            |

STIFTUNG  
PREUSSISCHE SCHLÖSSER UND GÄRTEN  
BERLIN - BRANDENBURG

Abteilung VIII - Architektur

Postfach 601462, 14414 Potsdam,  
Tel.: 0331 9694 - 119, Fax: 0331 9694 - 445

Planverfasser Hochbau

Bauvorhaben

ORANGERIESCHLOSS SANSSOUCI  
SANIERUNG SIP II

Phase

Ausführungsplanung

Planbezeichnung

Lageplan Übersicht /  
VE3111 Metallkonservierung Fassade  
BA1+2

|         |          |                |
|---------|----------|----------------|
| Maßstab | Erstellt | Erstelldatum   |
| 1:1000  | MQ       | 11.03.2025     |
| Format  | Geändert | Änderungsdatum |
| DIN A3  |          |                |

|                             |       |
|-----------------------------|-------|
| Plan-Nr.                    | Index |
| SN_OR110G-03_AUA300_LA005-2 | V     |