
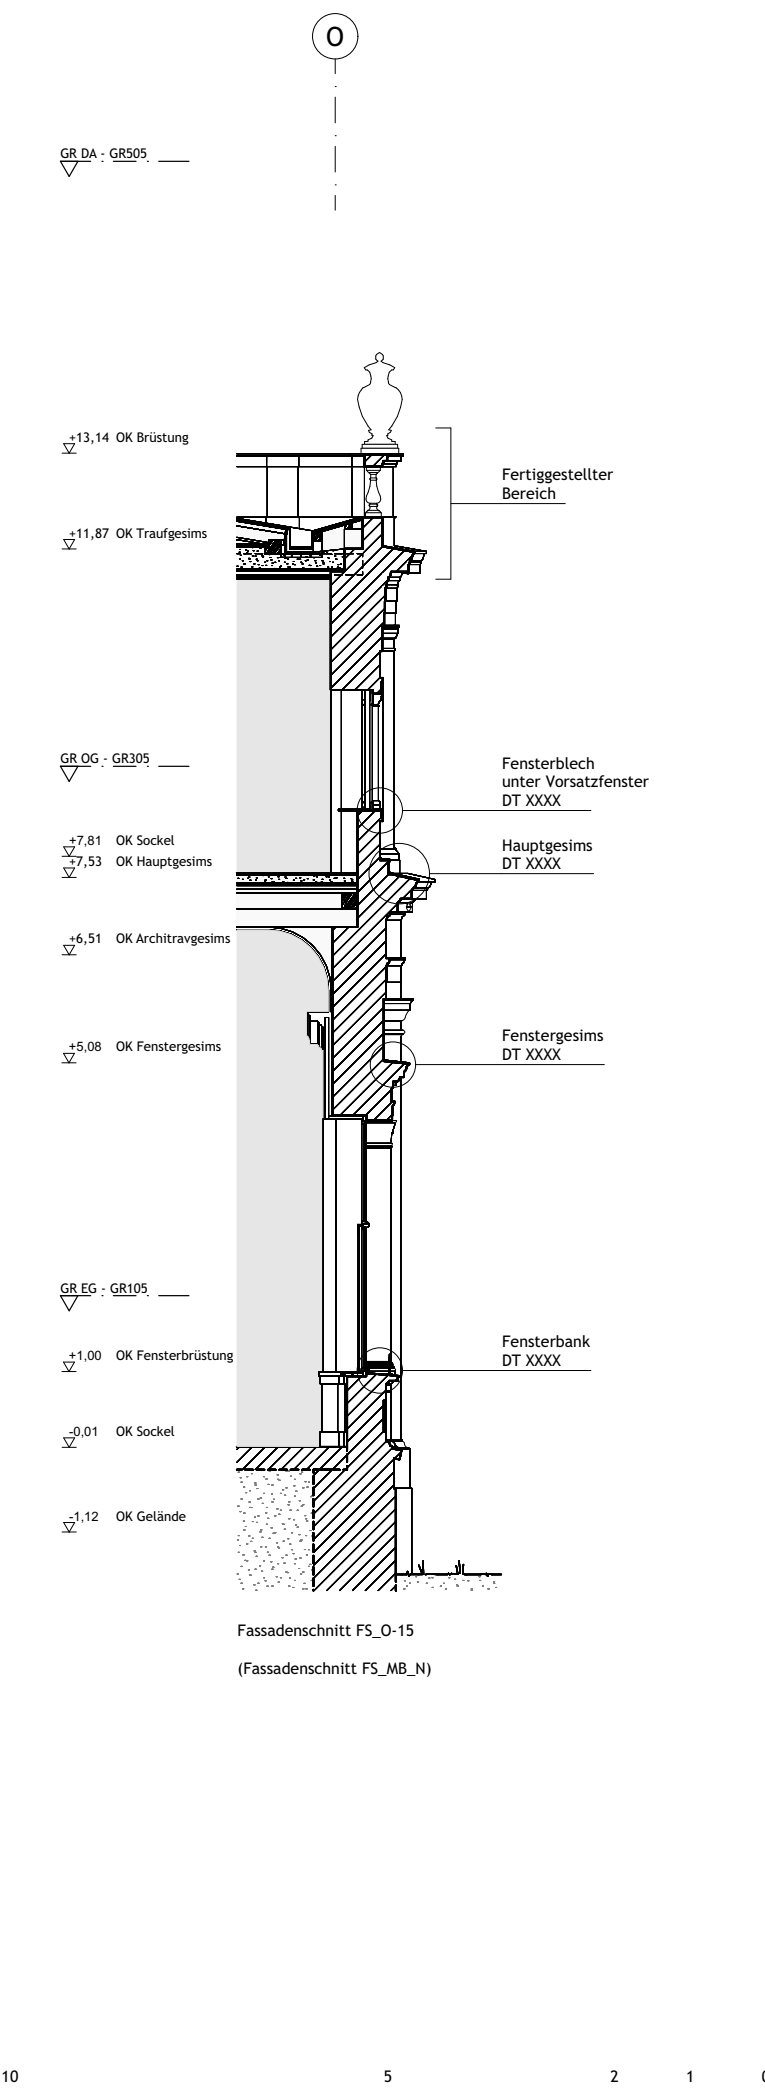


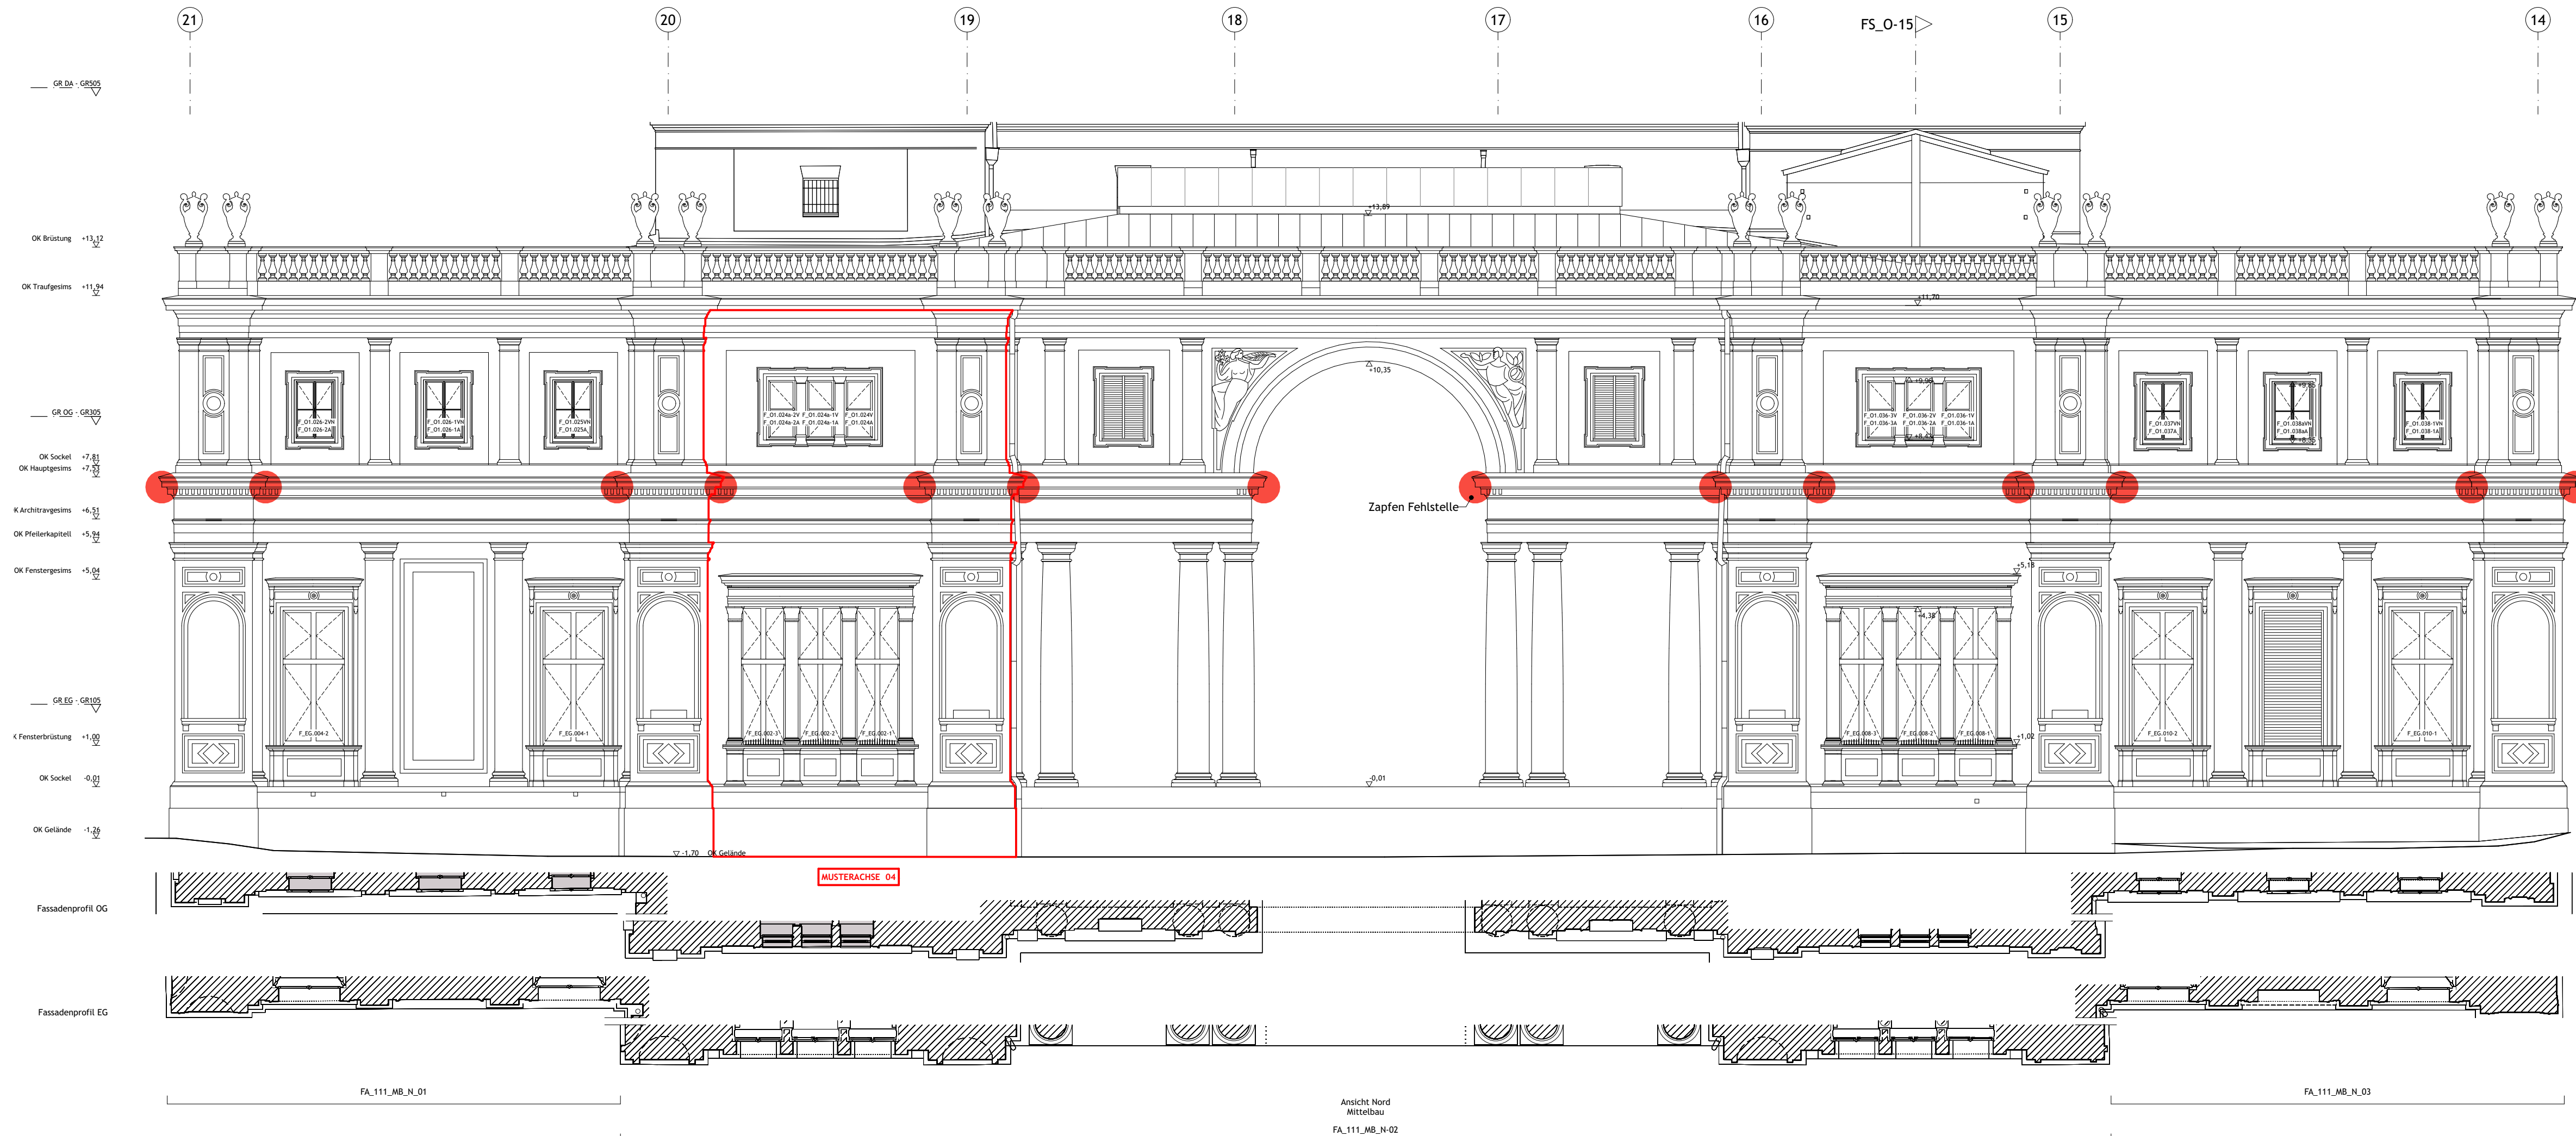

Zinkguss Bauschmuck BST

Zinkguss Bauschmuck NEU

Alle Angaben sind am Bau zu prüfen!

Verortung

115 SWP

113 WPN

111 MB

112 QPN

114 SPP

115 SWP

113 WPN

111 MB

112 QPN

114 SPP

115 SWP

113 WPN

111 MB

112 QPN

114 SPP

115 SWP

113 WPN

111 MB

112 QPN

114 SPP

115 SWP

113 WPN

111 MB

112 QPN

114 SPP

STIFTUNG

PREUSSISCHE SCHLÖSSER UND GÄRTEN

BERLIN · BRANDENBURG

Abteilung VIII · Architektur

Postfach 601462, 14414 Potsdam,

Tel.: 0331 9694 · 119, Fax: 0331 9694 · 445

Planverfasser Hochbau

Bauvorhaben

ORANGERIESCHLOSS SANSSOUCI

SANIERUNG SIP II

Phase

Ausführungsplanung

Planbezeichnung

MB Mittelbau

Nordfassade

Übersicht Metallrestauration Zinkguss BA1+2

Maßstab

1:100

Erstellt

MQ

Erstelldatum

25.03.2025

Format

841x297

Geändert

MQ


Änderungsdatum

17.11.2025


Plan-Nr.

SN_OR111G-03_XXA300_UE490-2

Index

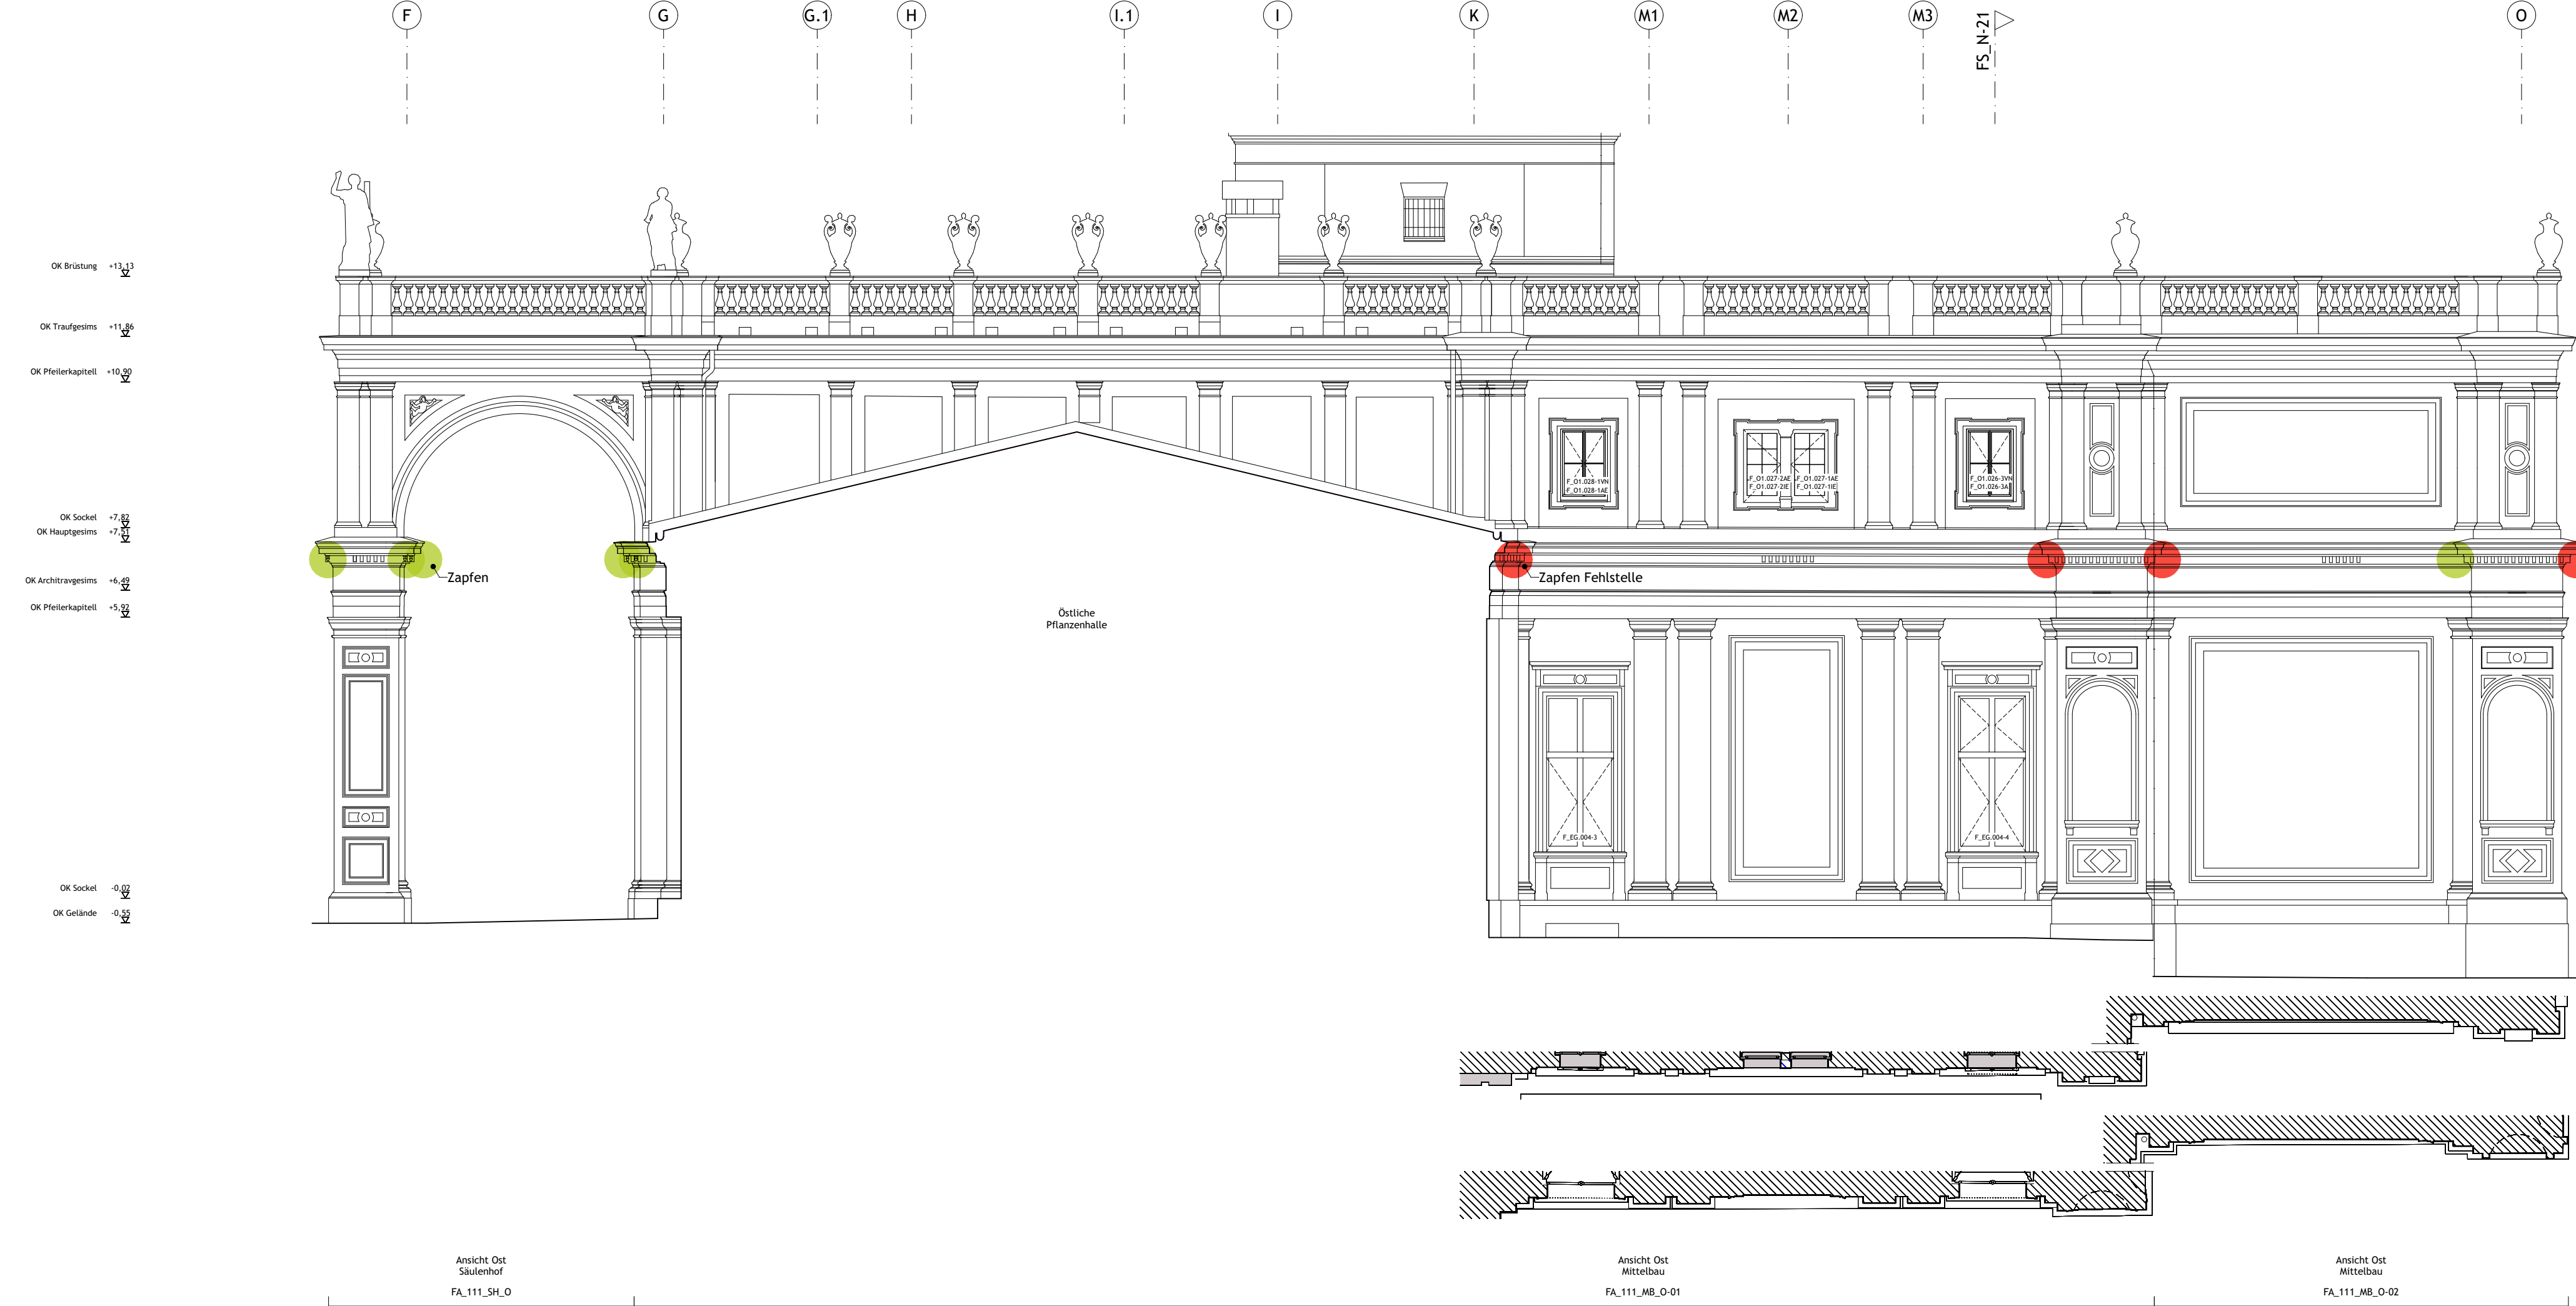


- K₁ +13,13 OK Brüstung
- K₂ +11,84 OK Traufgesims
- K₃ +10,88 OK Pfeilerkapitell
- K₄ +7,78 OK Sockel
- K₅ +7,50 OK Hauptgesims
- K₆ +6,47 OK Architravgesims
- K₇ +5,91 OK Pfeilerkapitell
- K₈ -0,04 OK Sockel
- K₉ -1,12 OK Gelände

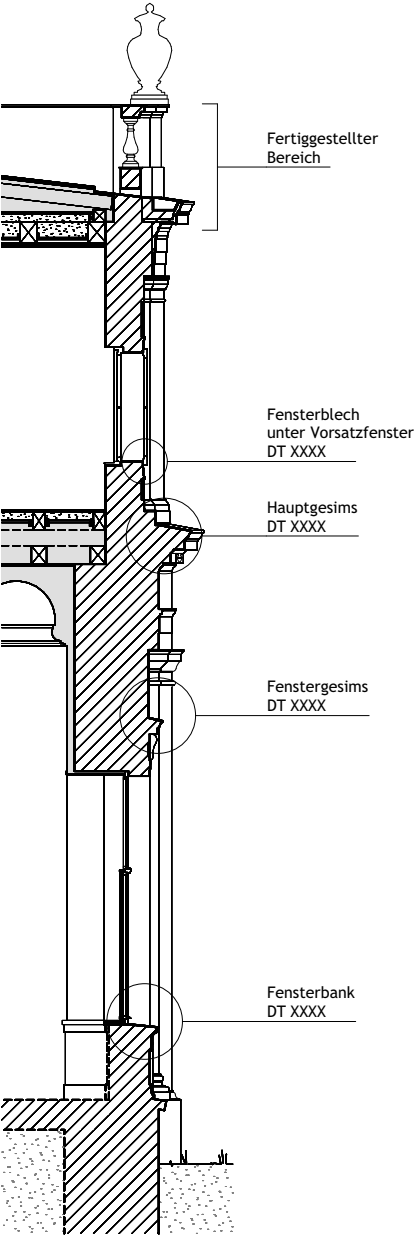

Fassadenschnitt FS_N-21
(Fassadenschnitt FS_MB_O)

Fassadenprofil OG

Fassadenprofil EG

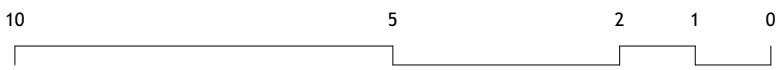

Legende

Zinkguss Bauschmuck BST

Zinkguss Bauschmuck NEU

Alle Angaben sind am Bau zu prüfen!

Verortung

115 SWP

113 WPH

111 MB

112 OPH

114 NBP

±0,00 = 51,199 m DHHN92

NUR ANLAGE ZUM LV

STAND 17.11.2025

Index / Datum

Änderung

Bearbeiter

Alle Maße sind am Bau zu prüfen!

STIFTUNG
PREUSSISCHE SCHLÖSSER UND GÄRTEN
BERLIN - BRANDENBURG

Abteilung VIII - Architektur

Postfach 601462, 14414 Potsdam,
Tel.: 0331 9694 - 119, Fax: 0331 9694 - 445

Planverfasser Hochbau

Bauvorhaben

ORANGERIESCHLOSS SANSSOUCI
SANIERUNG SIP II

Phase

Ausführungsplanung

Planbezeichnung

MB Mittelbau
Ostfassade
Übersicht Metallrestaurierung Zinkguss BA1+2

Maßstab
1:100

Erstellt
MQ

Erstelldatum
25.03.2025


Format
790x297

Geändert
MQ

Änderungsdatum
17.11.2025

Plan-Nr.
SN_OR111G-03_XXA300_UE491-2

Index

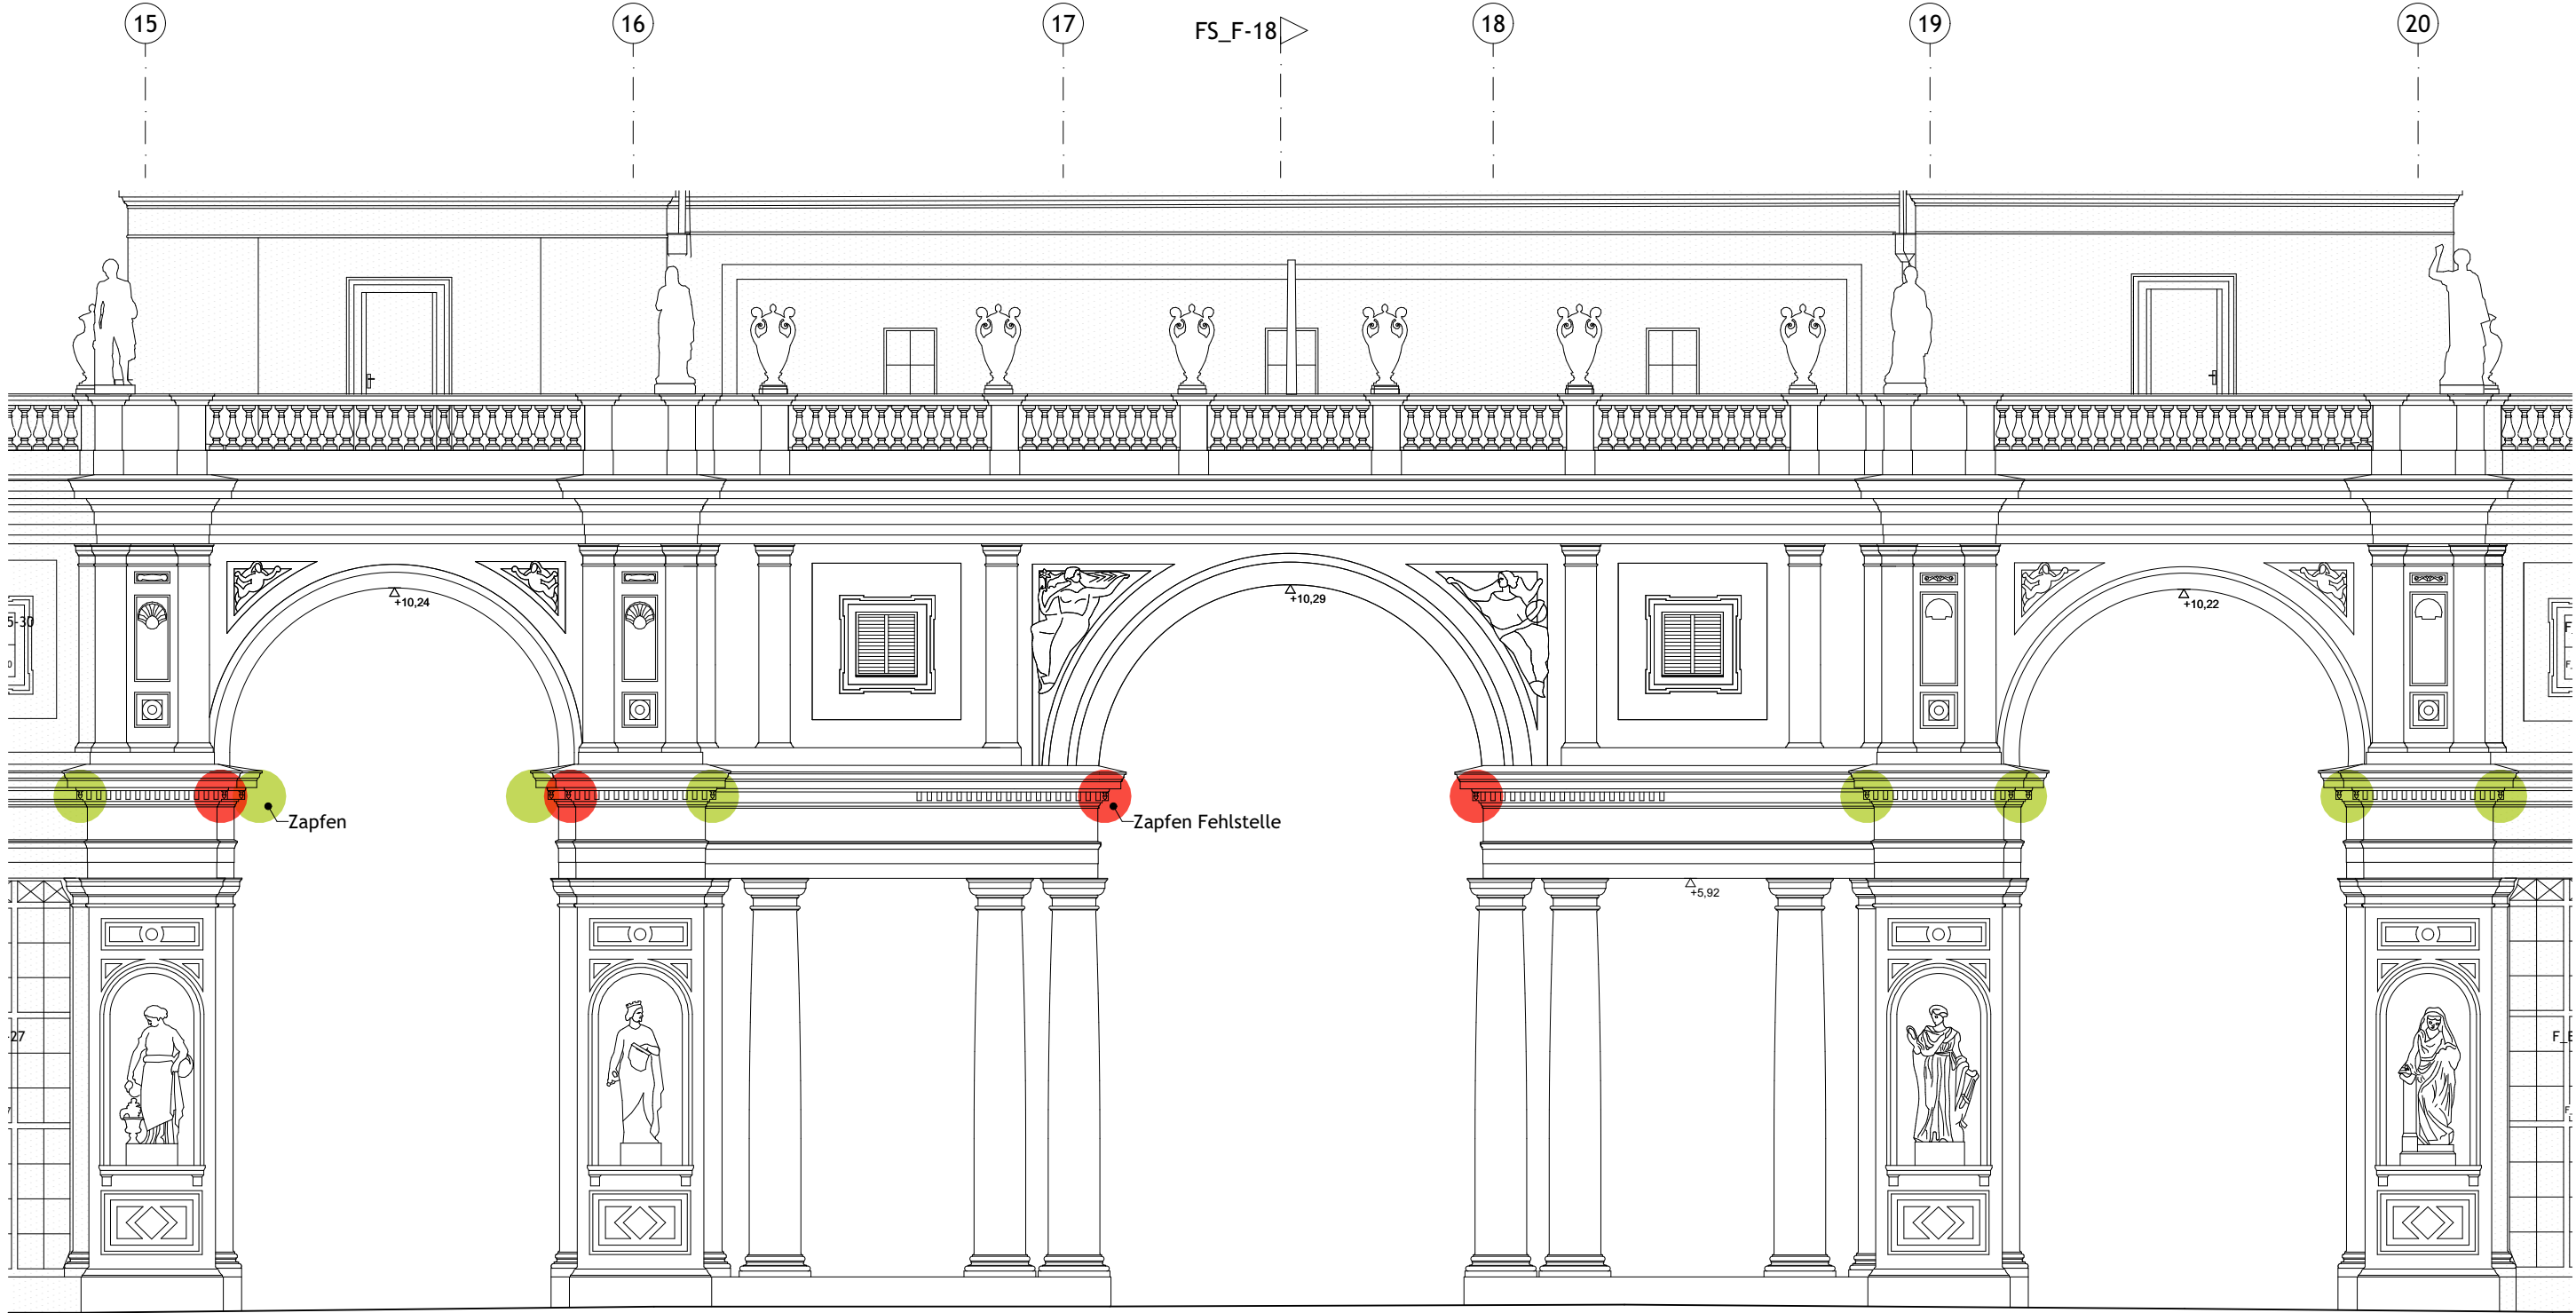

±13,12 OK Brüstung

±11,86 OK Traufgesims

±10,90 OK Pfeilerkapitell

±7,80 OK Sockel


±7,52 OK Hauptgesims

±6,47 OK Architravgesims

±5,92 OK Pfeilerkapitell


±0,02 OK Sockel

±0,53 OK Gelände

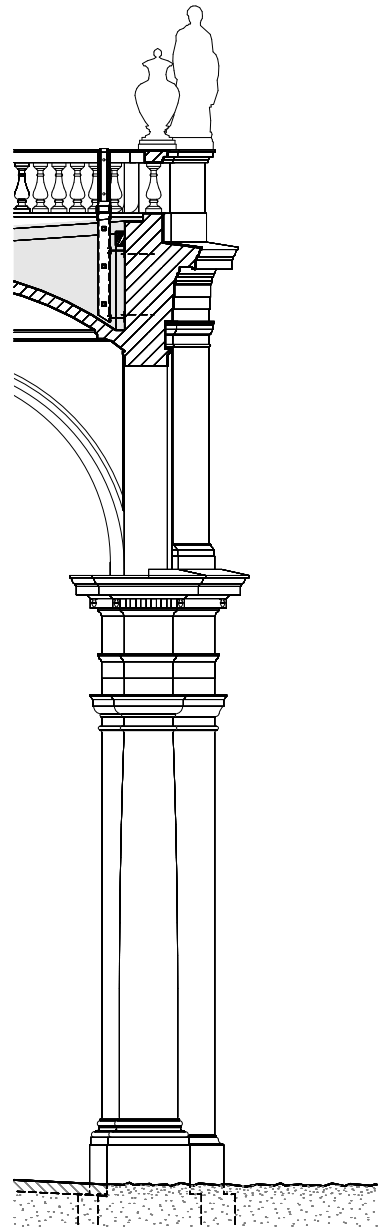


Fassadenschnitt FS_F-18

(Fassadenschnitt FS_SH_S)

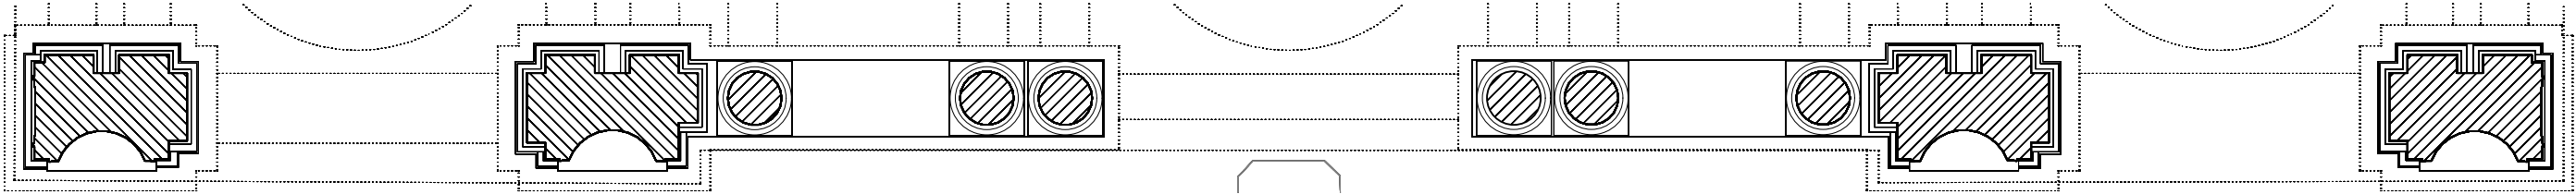

Ansicht Süd
Säulenhof

FA_111_SH_S

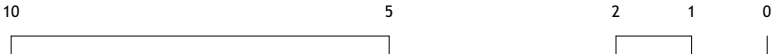

Legende

- Zinkguss Bauschmuck BST
- Zinkguss Bauschmuck NEU

Alle Angaben sind am Bau zu prüfen!

Verortung

NUR ANLAGE ZUM LV
STAND 17.11.2025

Index / Datum	Änderung	Bearbeiter
Alle Maße sind am Bau zu prüfen!		

STIFTUNG
PREUSSISCHE SCHLÖSSER UND GÄRTEN
BERLIN - BRANDENBURG

Abteilung VIII - Architektur

Postfach 601462, 14414 Potsdam,
Tel.: 0331 9694 - 119, Fax: 0331 9694 - 445

Planverfasser: Hochbau

Bauvorhaben

ORANGERIESCHLOSS SANSSOUCI
SANIERUNG SIP II

Phase


Ausführungsplanung

Planbezeichnung

MB Mittelbau
Südfassade
Übersicht Metallrestauration Zinkguss BA1+2

Maßstab 1:100	Erstellt MQ	Erstelldatum 25.03.2025
Format 594x297	Geändert MQ	Änderungsdatum 17.11.2025

Plan-Nr. SN_OR111G-03_XXA300_UE492-2	Index
---	-------

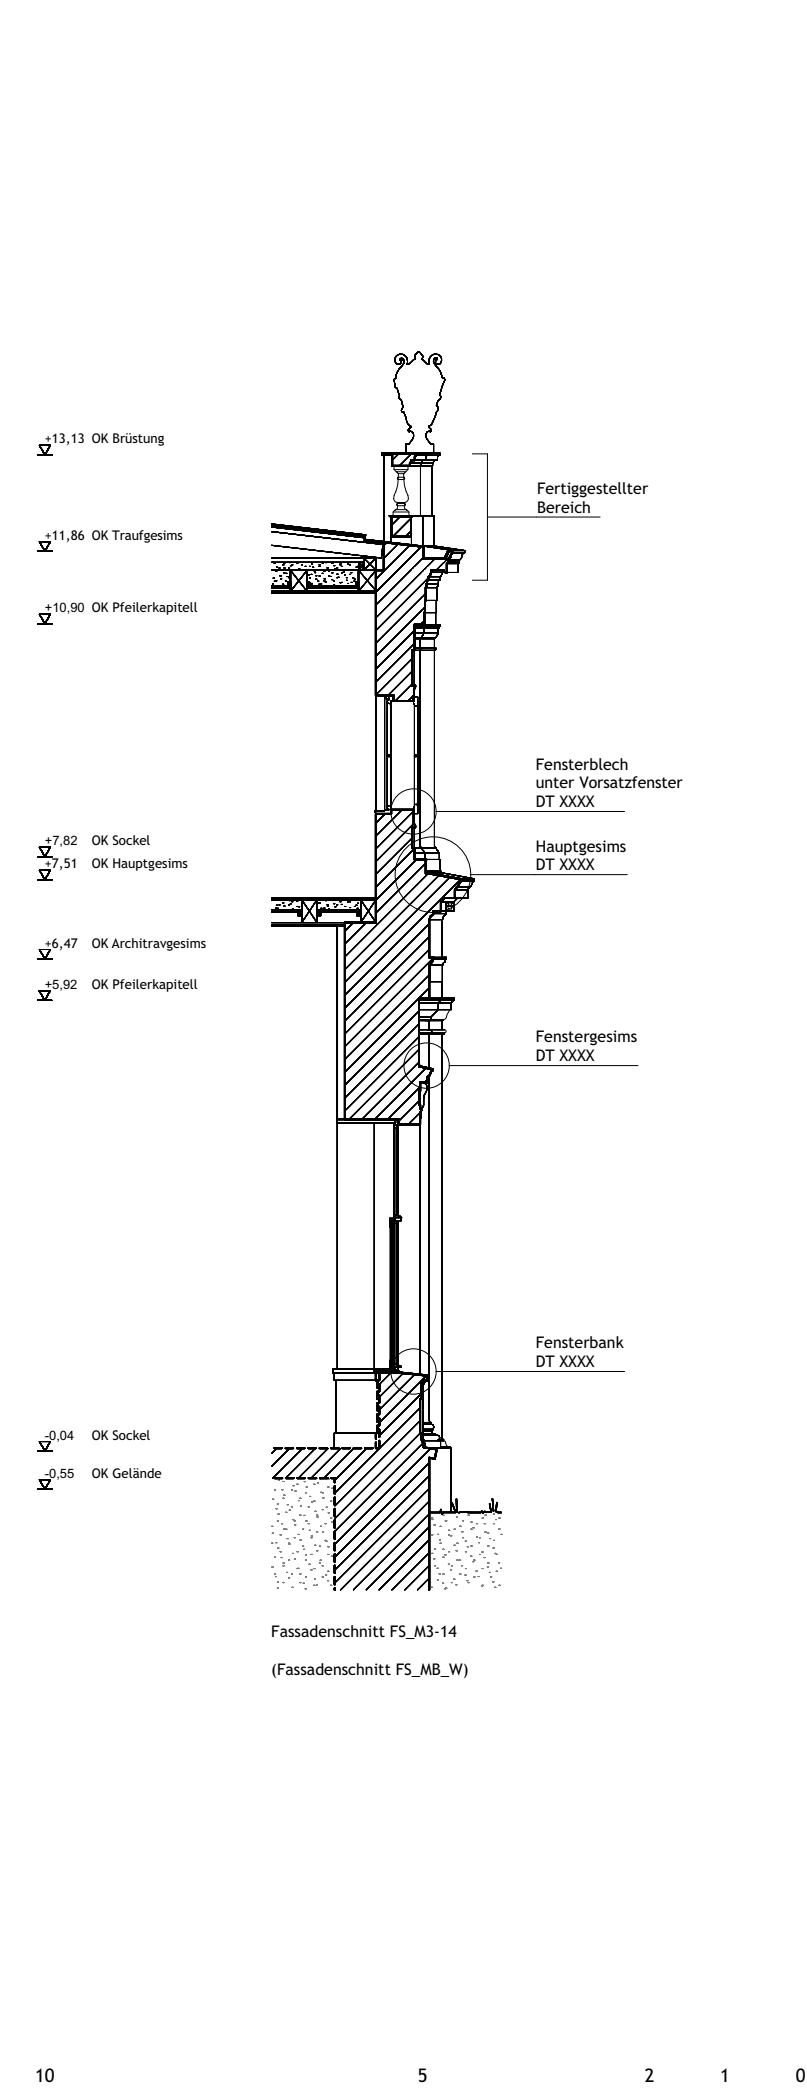

19



FS_G-18

18

17

16

G

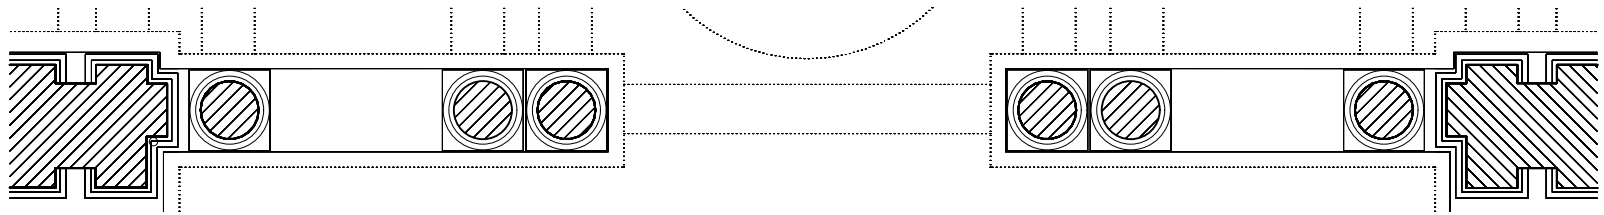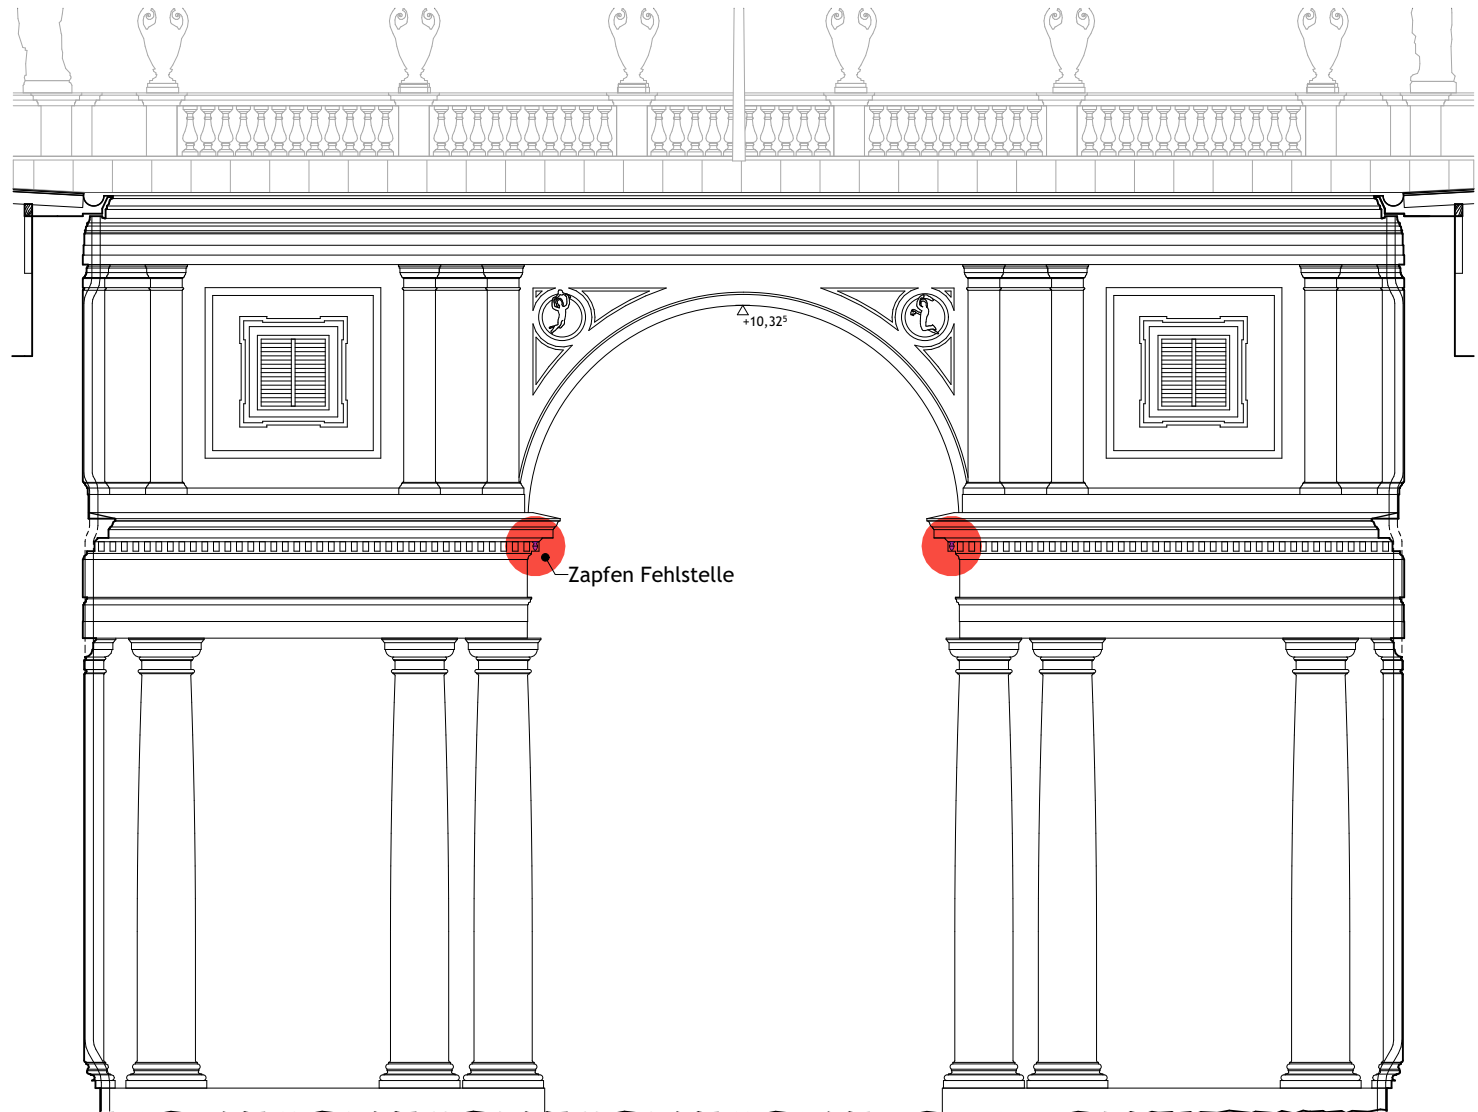


Ansicht Nord
Säulenhof Innen
FA_111_SH_I_N

+11,73⁵ OK Traufgesims

+7,81 OK Sockel
+7,52⁵ OK Hauptgesims

+6,46⁵ OK Architravgesims

-0,02 OK Sockel
-0,41 OK Gelände

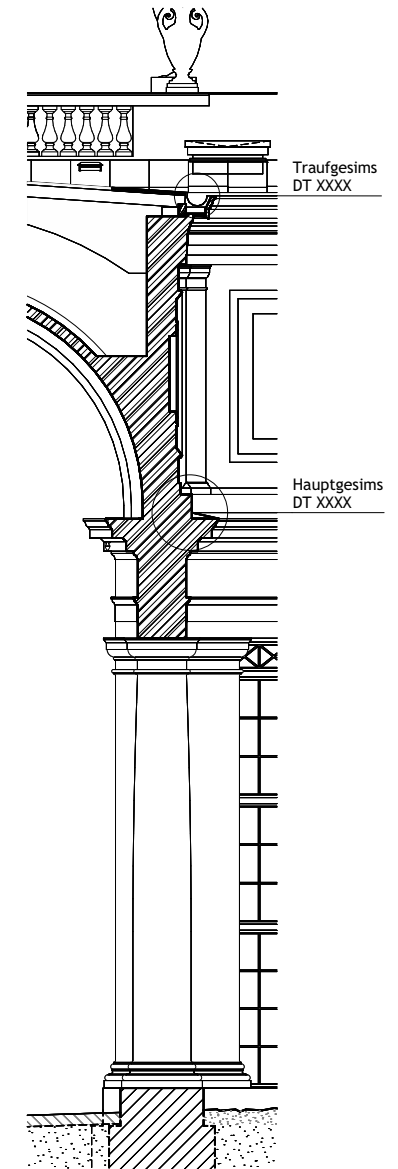


Fassadenschnitt FS_G-18

Legende

- Zinkguss Bauschmuck BST
- Zinkguss Bauschmuck NEU

Alle Angaben sind am Bau zu prüfen!

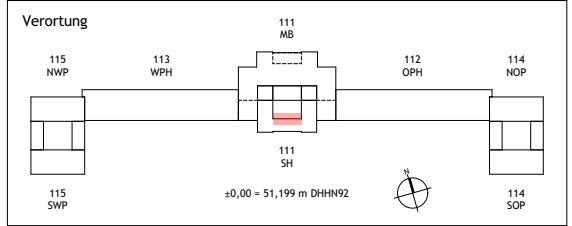

NUR ANLAGE ZUM LV
STAND 17.11.2025

Index /Datum	Änderung	Bearbeiter
--------------	----------	------------

Alle Maße sind am Bau zu prüfen!



**STIFTUNG
PREUSSISCHE SCHLÖSSER UND GÄRTEN
BERLIN - BRANDENBURG**

Abteilung VIII - Architektur

Postfach 601462, 14414 Potsdam,
Tel.: 0331 9694 - 119, Fax: 0331 9694 - 445

Planverfasser Hochbau

Bauvorhaben

**ORANGERIESCHLOSS SANSSOUCI
SANIERUNG SIP II**

Phase

Ausführungsplanung


Planbezeichnung

MB Mittelbau
Nordfassade Säulenhof
Übersicht

Maßstab	Erstellt	Erstelldatum
1:100	FEB	20.02.2024

Format	Geändert	Änderungsdatum
DIN A3	MJ	17.11.2025

Plan-Nr.	Index
SN_OR111G-03_XXA300_UE494-2	


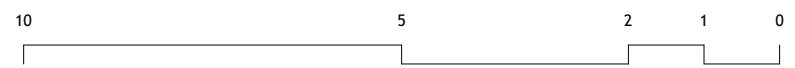


FS_G.1-16

G.1

H

I.1

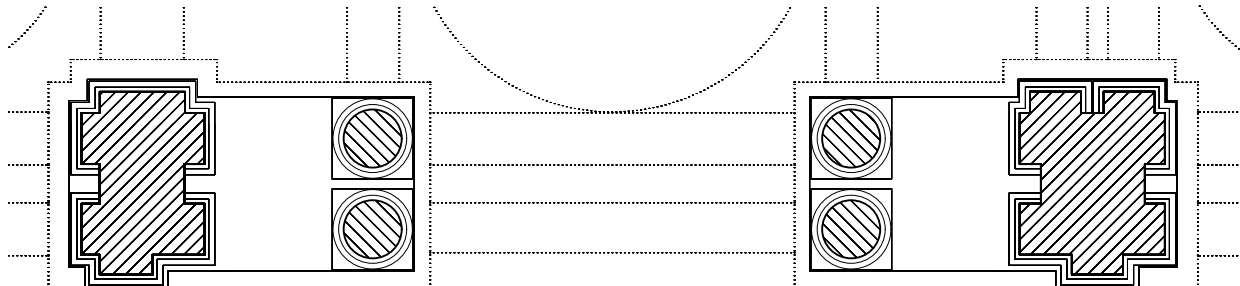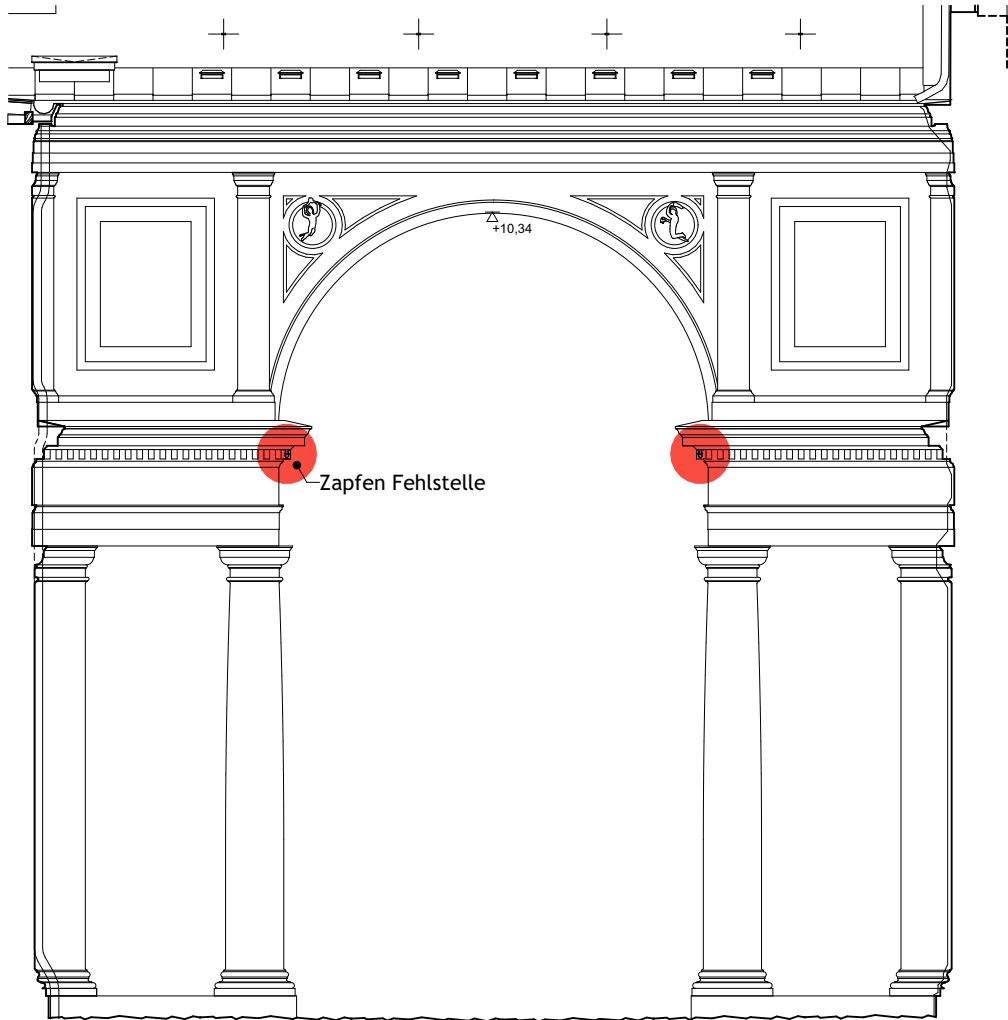

Ansicht Ost
Säulenhof Innen
FA_111_SH_I_O

+11,75 OK Traufgesims

+10,86° OK Pfeilerkapitell

+7,83° OK Sockel


+7,49° OK Hauptgesims

+6,47° OK Architravgesims


+5,91 OK Pfeilerkapitell

-0,03 OK Sockel

-0,33° OK Gelände

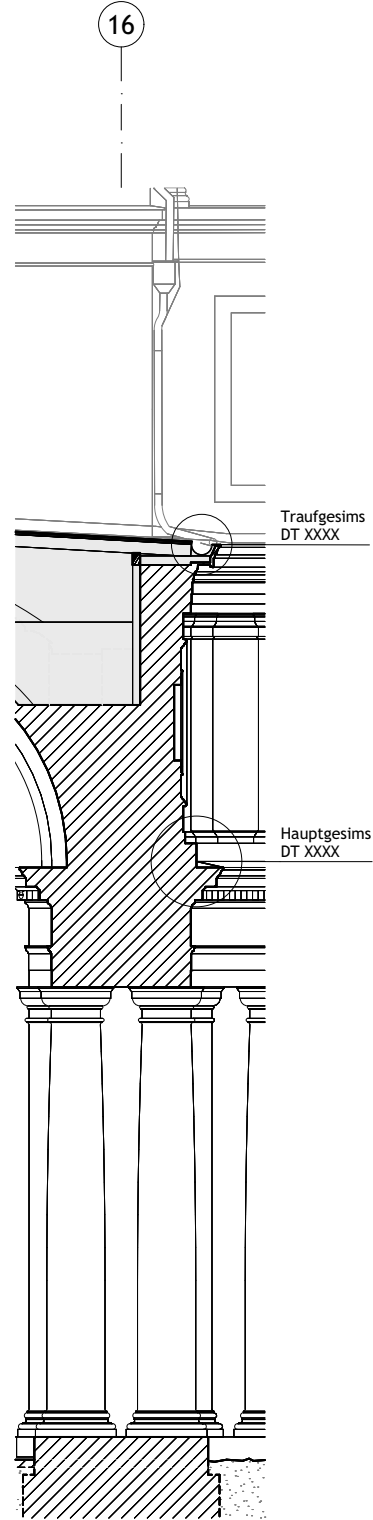

Fassadenschnitt FS_G.1-16

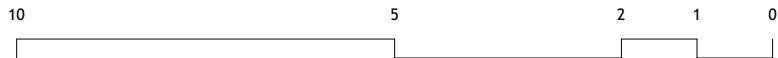


Legende

Zinkguss Bauschmuck BST

Zinkguss Bauschmuck NEU

Alle Angaben sind am Bau zu prüfen!

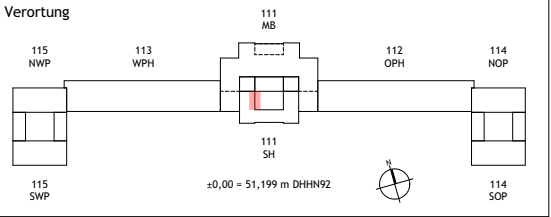

NUR ANLAGE ZUM LV
STAND 17.11.2025

Index /Datum	Änderung	Bearbeiter
--------------	----------	------------

Alle Maße sind am Bau zu prüfen!



STIFTUNG
PREUSSISCHE SCHLÖSSER UND GÄRTEN
BERLIN - BRANDENBURG

Abteilung VIII - Architektur

Postfach 601462, 14414 Potsdam,
Tel.: 0331 9694 - 119, Fax: 0331 9694 - 445

Planverfasser Hochbau

Bauvorhaben

ORANGERIESCHLOSS SANSSOUCI
SANIERUNG SIP II

Phase

Ausführungsplanung




Planbezeichnung

MB Mittelbau
Ostfassade Säulenhof
Übersicht

Maßstab	Erstellt	Erstelldatum
1:100	FEB	20.02.2024
Format	Geändert	Änderungsdatum
DIN A3	MJ	17.11.2025

Plan-Nr.
SN_OR111G-03_XXA300_UE495-2

Index

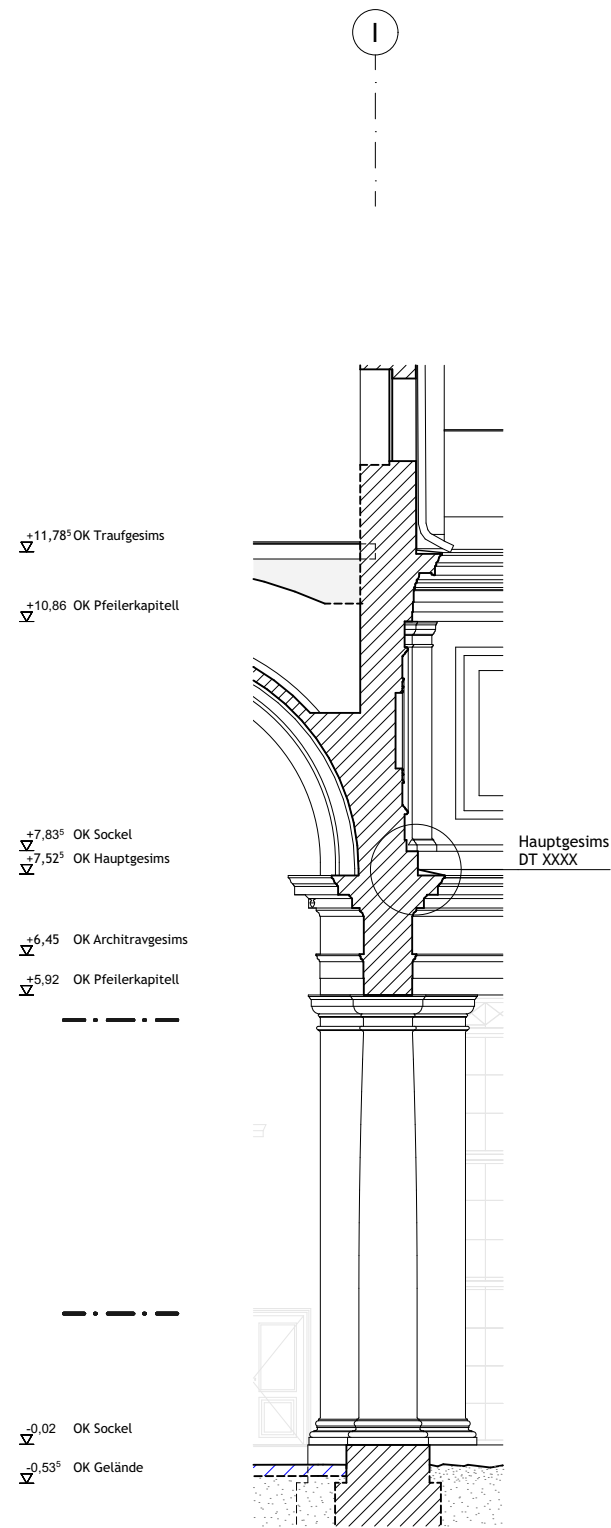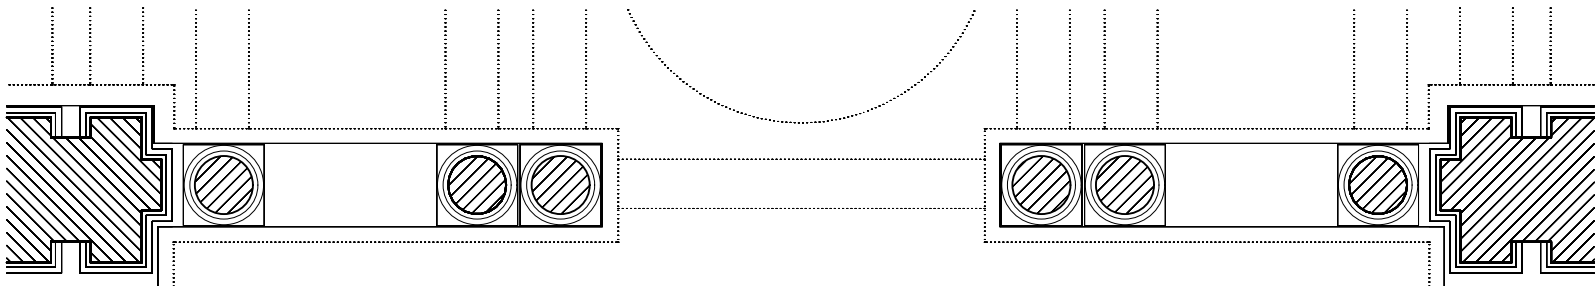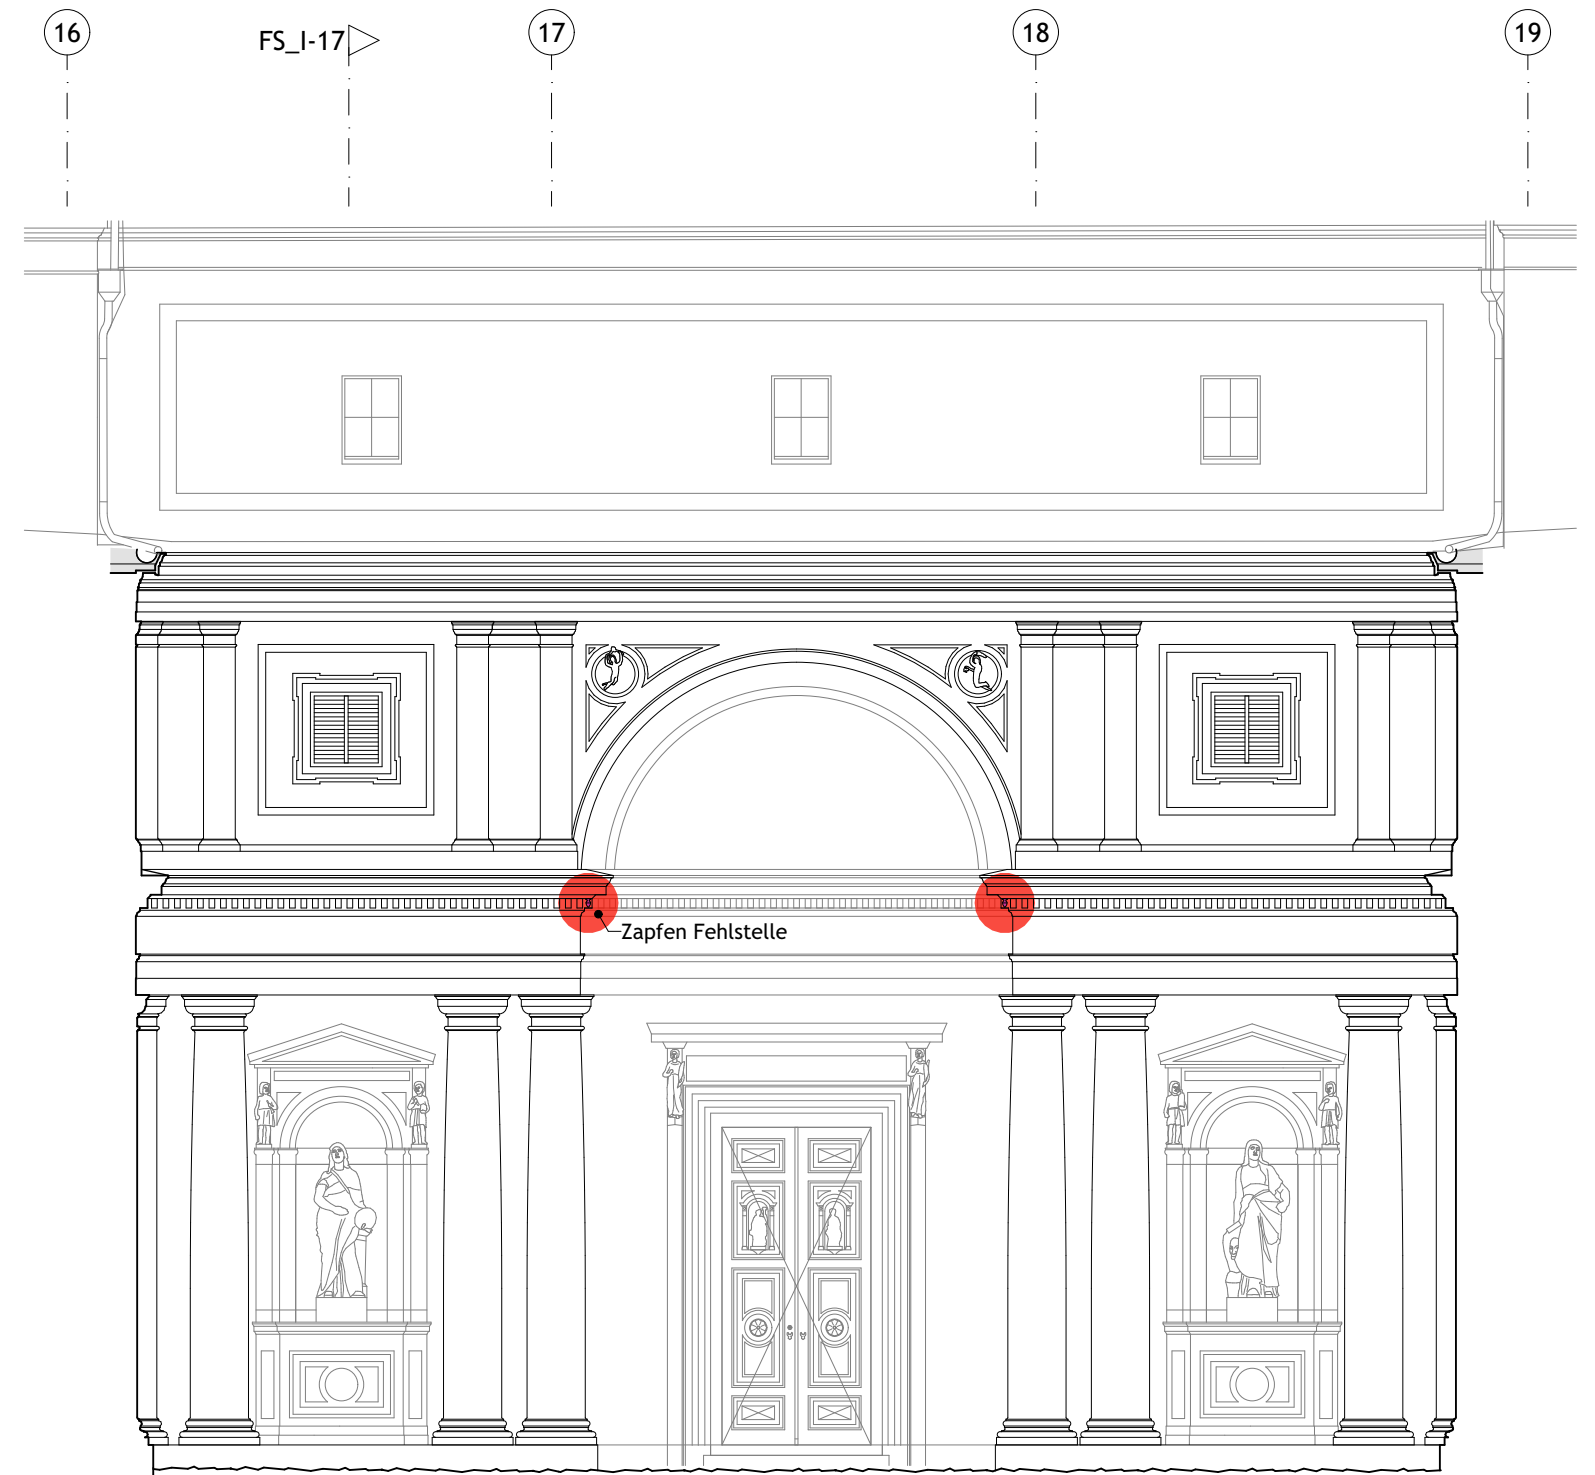

+11,78⁵ OK Traufgesims
+10,86 OK Pfeilerkapitell
+7,83⁵ OK Sockel
+7,52⁵ OK Hauptgesims
+6,45 OK Architravgesims
+5,92 OK Pfeilerkapitell
-0,02 OK Sockel
-0,53⁵ OK Gelände

Hauptgesims
DT XXXX

Fassadenschnitt FS_I-17

Legende

Zinkguss Bauschmuck BST

Zinkguss Bauschmuck NEU

Alle Angaben sind am Bau zu prüfen!

Verortung

115 NWP 113 WPH 111 HB 112 OPH 114 NOP

115 SWP 111 SH 114 SOP

±0,00 = 51,199 m DHHN92

NUR ANLAGE ZUM LV

STAND 17.11.2025

Index /Datum	Änderung	Bearbeiter
Alle Maße sind am Bau zu prüfen!		

STIFTUNG
PREUSSISCHE SCHLÖSSER UND GÄRTEN
BERLIN - BRANDENBURG

Abteilung VIII - Architektur

Postfach 601462, 14414 Potsdam,
Tel.: 0331 9694 - 119, Fax: 0331 9694 - 445

Planverfasser Hochbau

Bauvorhaben

ORANGERIESCHLOSS SANSSOUCI
SANIERUNG SIP II

Phase

Ausführungsplanung

Planbezeichnung

MB Mittelbau
Südfassade Säulenhof
Übersicht

Maßstab	Erstellt	Erstelldatum
1:100	FEB	20.02.2024
Format	Geändert	Änderungsdatum
DIN A3	MJ	17.11.2025

Plan-Nr. SN_OR111G-03_XXA300_UE496-2

Index



I


FS_I.1-19

I.1

H

G.1


G

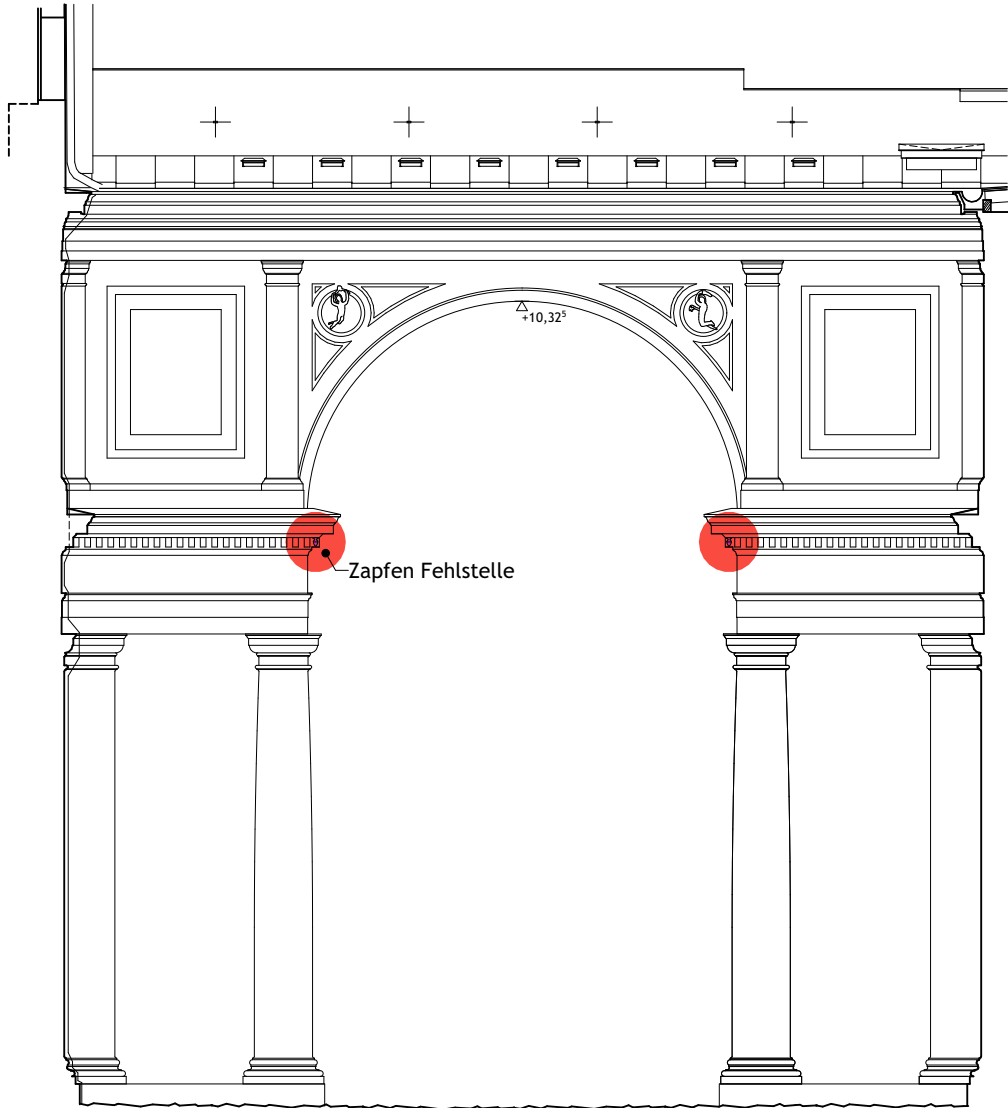


Zapfen Fehlstelle

+10,32⁵

Ansicht West
Säulenhof Innen
FA_111_SH_I_W

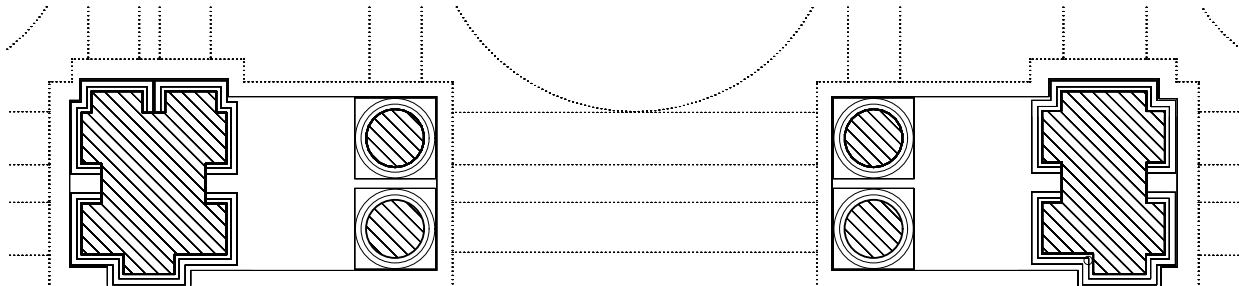

19

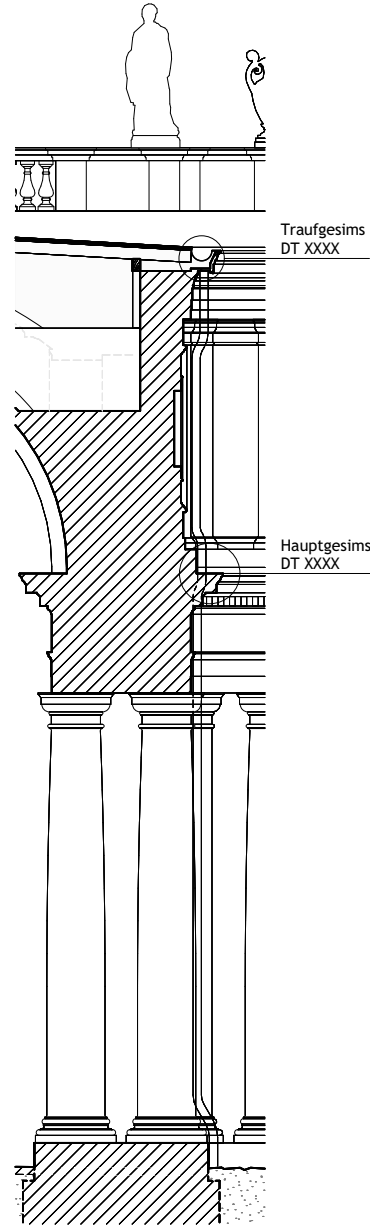

Traufgesims
DT XXXX

Hauptgesims
DT XXXX

+11,79 OK Traufgesims

+10,86⁵ OK Pfeilerkapitell

+7,82⁵ OK Sockel

+7,50 OK Hauptgesims


+6,45 OK Architravgesims

+5,92 OK Pfeilerkapitell

-0,03 OK Sockel


-0,42⁵ OK Gelände

Fassadenschnitt FS_I.1-19

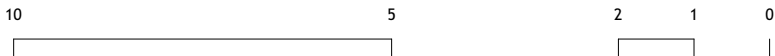

Legende
Zinkguss Bauschmuck BST
Zinkguss Bauschmuck NEU

Alle Angaben sind am Bau zu prüfen!

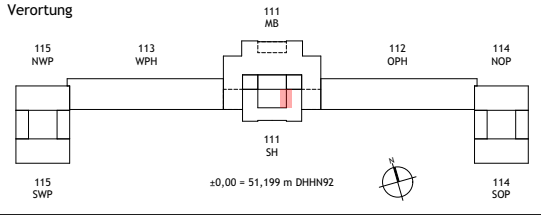

NUR ANLAGE ZUM LV
STAND 17.11.2025

Index / Datum	Änderung	Bearbeiter
---------------	----------	------------

Alle Maße sind am Bau zu prüfen!



STIFTUNG
PREUSSISCHE SCHLÖSSER UND GÄRTEN
BERLIN - BRANDENBURG

Abteilung VIII - Architektur

Postfach 601462, 14414 Potsdam,
Tel.: 0331 9694 - 119, Fax: 0331 9694 - 445

Planverfasser Hochbau

Bauvorhaben
ORANGERIESCHLOSS SANSSOUCI
SANIERUNG SIP II



Phase
Ausführungsplanung

Planbezeichnung
MB Mittelbau
Westfassade Säulenhof
Übersicht

Maßstab 1:100	Erstellt FEB	Erstelldatum 20.02.2024
Format DIN A3	Geändert MJ	Änderungsdatum 17.11.2025


Plan-Nr.
SN_OR111G-03_XXA300_UE497-2

Index

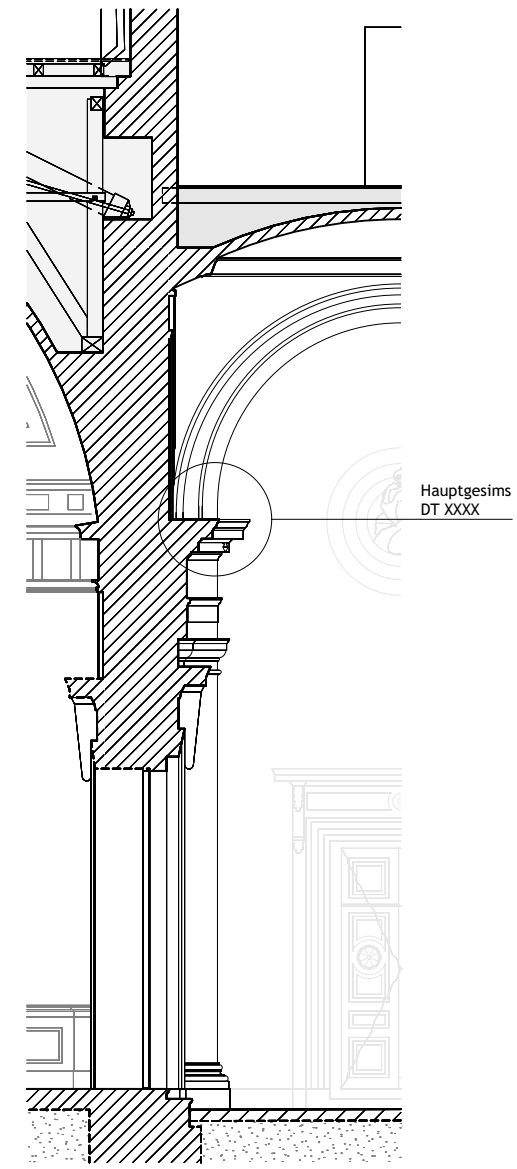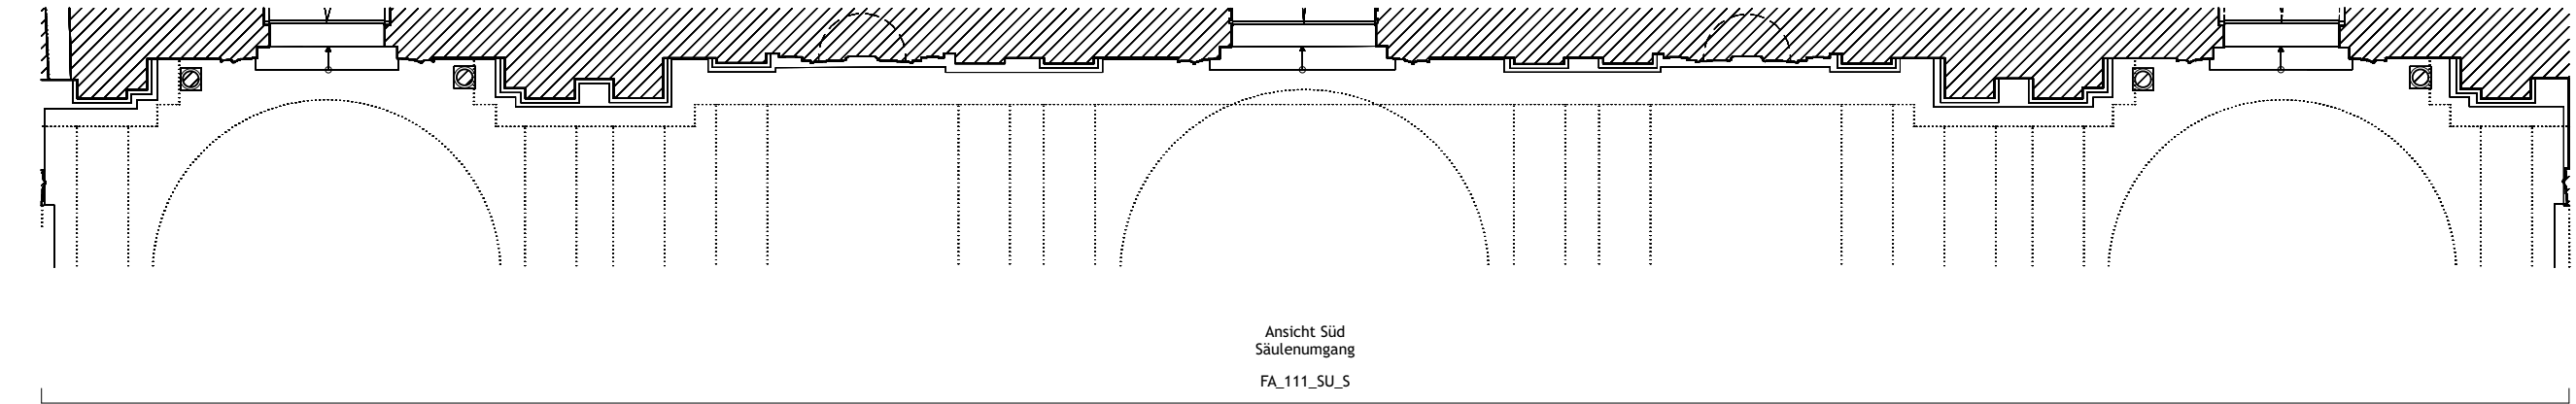

7,50 OK Hauptgesims
6,45 OK Architravgesims
5,92 OK Pfeilerkapitell
0,03 OK Sockel

Fassadenschnitt FS_M1-18
(Fassadenschnitt FS_SU_S)

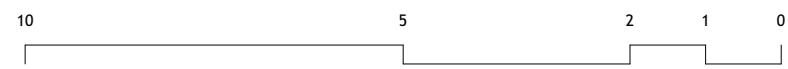

Legende

Zinkguss Bauschmuck BST

Zinkguss Bauschmuck NEU

Alle Angaben sind am Bau zu prüfen!

Verortung

115 NWP

113 WPH

111 MB

112 OPH

114 NOP

115 SWP

111 SH

±0,00 = 51,199 m DHHN92

N

114 SOP

NUR ANLAGE ZUM LV

STAND 17.11.2025

Index / Datum	Änderung	Bearbeiter
Alle Maße sind am Bau zu prüfen!		

STIFTUNG
PREUSSISCHE SCHLÖSSER UND GÄRTEN
BERLIN - BRANDENBURG

Abteilung VIII - Architektur
Postfach 601462, 14414 Potsdam,
Tel.: 0331 9694 - 119, Fax: 0331 9694 - 445

Planverfasser: Hochbau

Bauvorhaben

ORANGERIESCHLOSS SANSSOUCI
SANIERUNG SIP II

Phase




Ausführungsplanung

Planbezeichnung

MB Mittelbau
Südfassade Säulenumgang, Anschluss Raffaelsaal
Übersicht Metallrestaurierung Zinkguss BA1+2

Maßstab 1:100	Erstellt MQ	Erstelldatum 25.03.2025
Format 594x297	Geändert MQ	Änderungsdatum 17.11.2025

Plan-Nr. SN_OR111G-03_XXA300_UE498-2	Index
---	-------

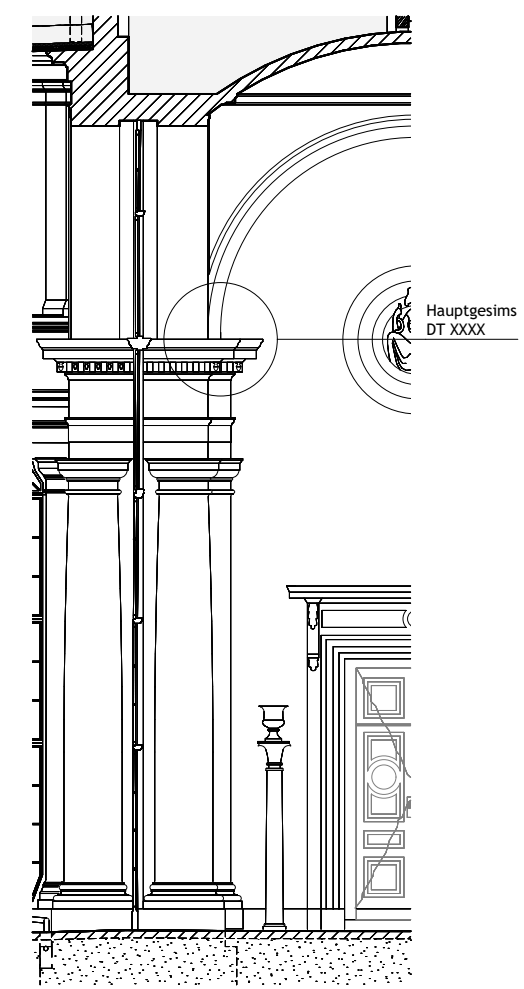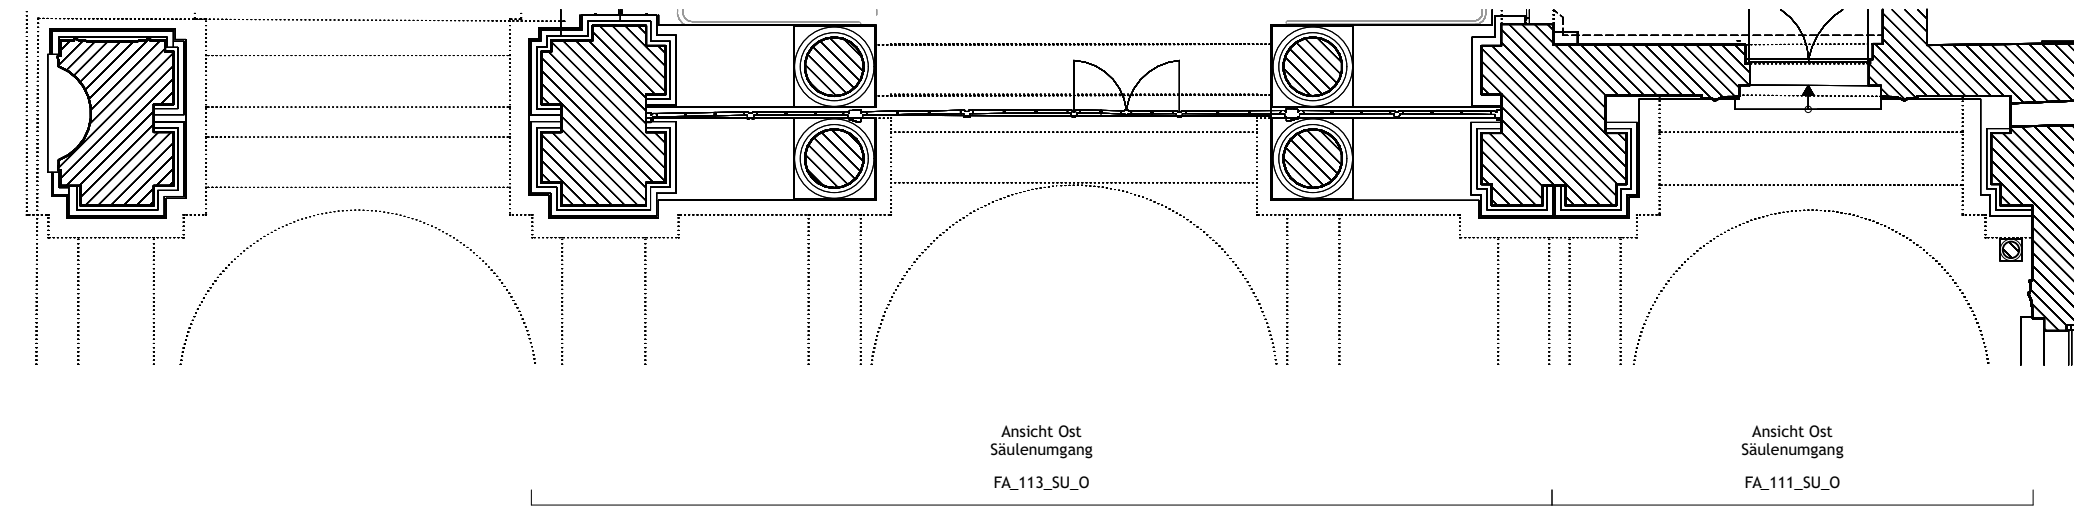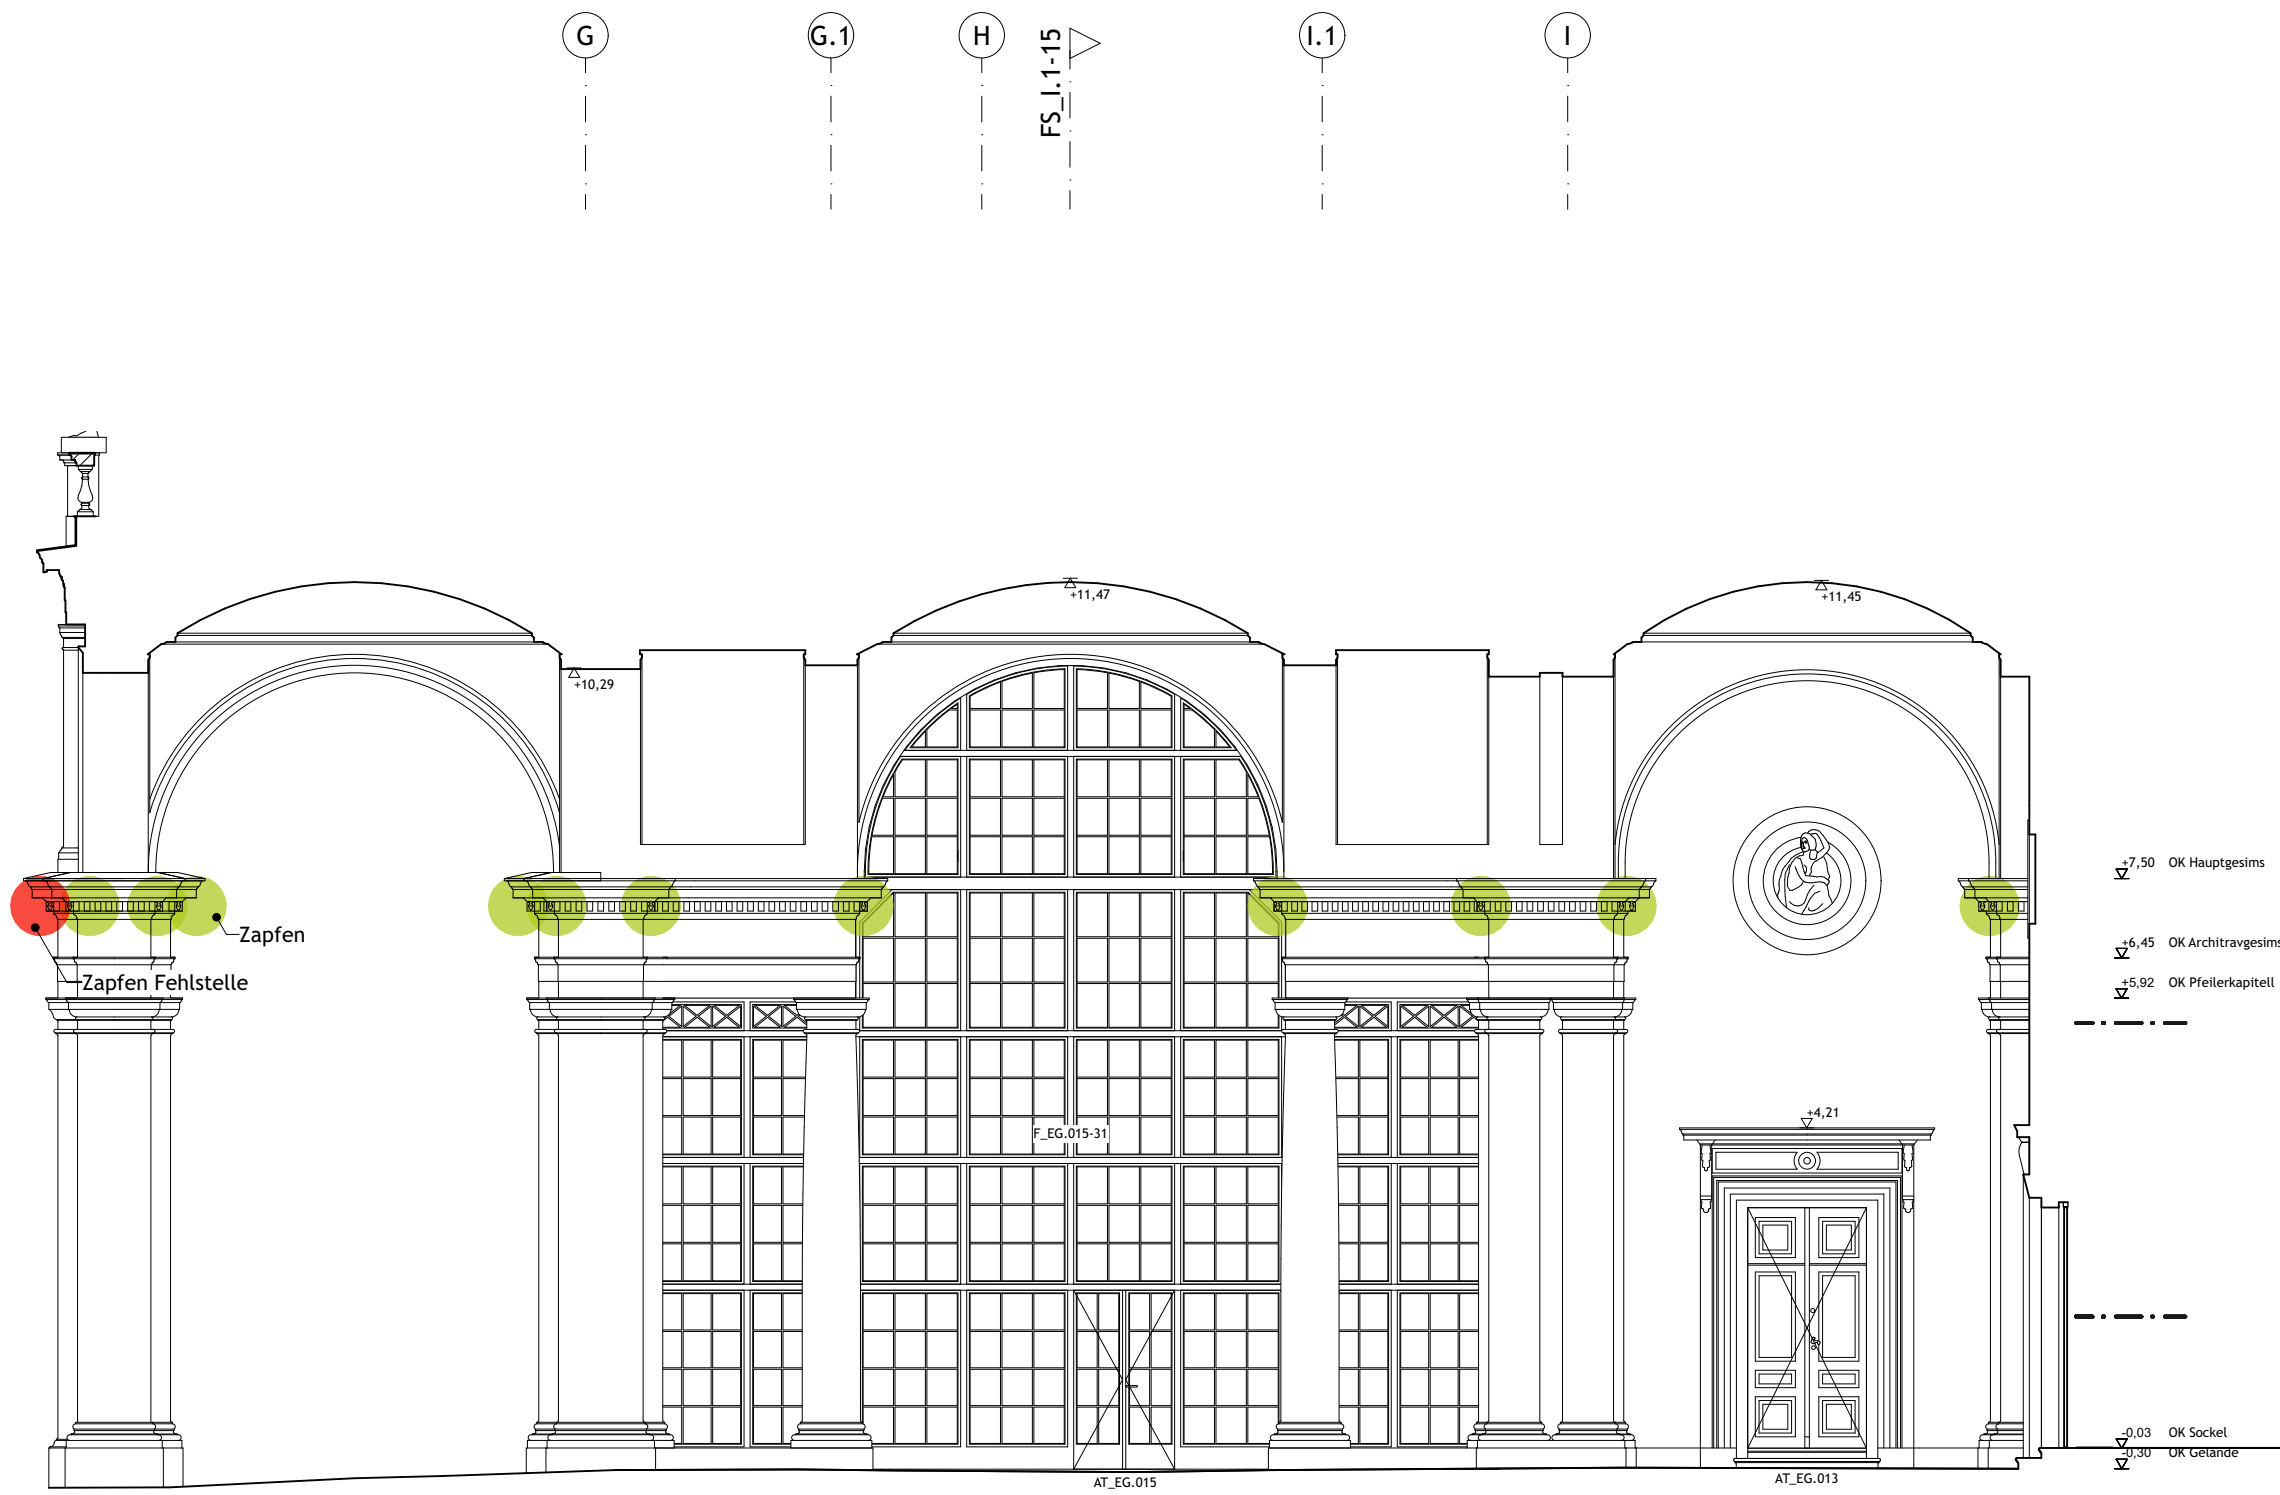

Legende

Zinkguss Bauschmuck BST

Zinkguss Bauschmuck NEU

Alle Angaben sind am Bau zu prüfen!

Verortung

115 NWP, 113 WPH, 111 MB, 112 OPH, 114 NOP, 115 SWP, 111 SH, ±0,00 = 51,199 m DHN92

NUR ANLAGE ZUM LV

STAND 17.11.2025

Index /Datum	Änderung	Bearbeiter

Alle Maße sind am Bau zu prüfen!

STIFTUNG
PREUSSISCHE SCHLÖSSER UND GÄRTEN
BERLIN - BRANDENBURG

Abteilung VIII - Architektur

Postfach 601462, 14414 Potsdam,
Tel.: 0331 9694 - 119, Fax: 0331 9694 - 445

Planverfasser Hochbau

Bauvorhaben

ORANGERIESCHLOSS SANSSOUCI

SANIERUNG SIP II

Phase

Ausführungsplanung

Planbezeichnung

MB Mittelbau




Ostfassade Säulenumgang, Anschluss WPH

Übersicht Metallrestaurierung Zinkguss BA1+2


Maßstab	Erstellt	Erstelldatum
1:100	MQ	25.03.2025

Format	Geändert	Änderungsdatum
594x297	MQ	17.11.2025

Plan-Nr.	Index
SN_OR111G-03_XXA300_UE499-2	

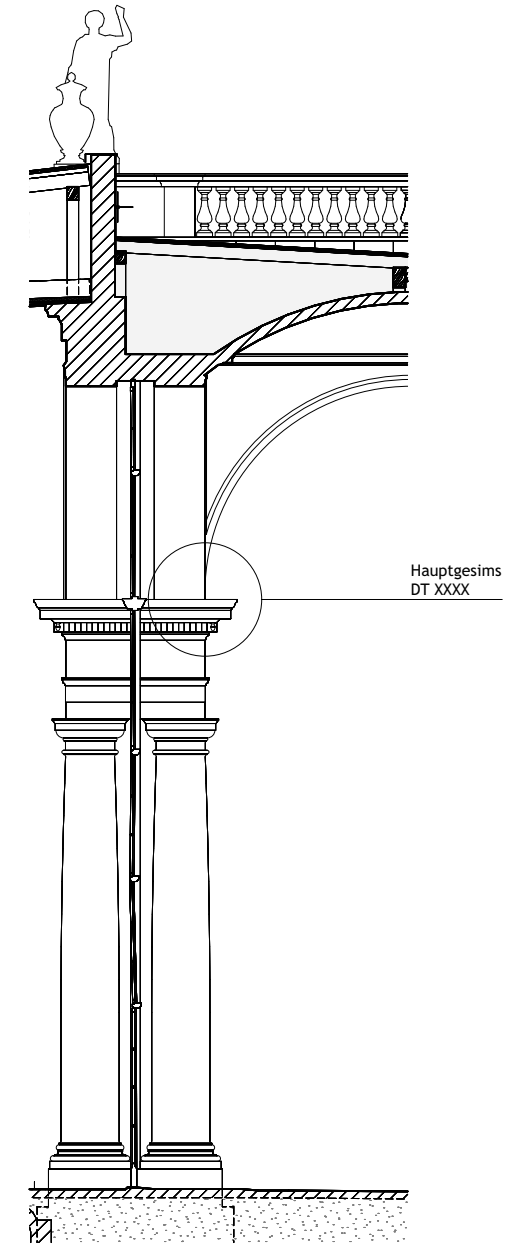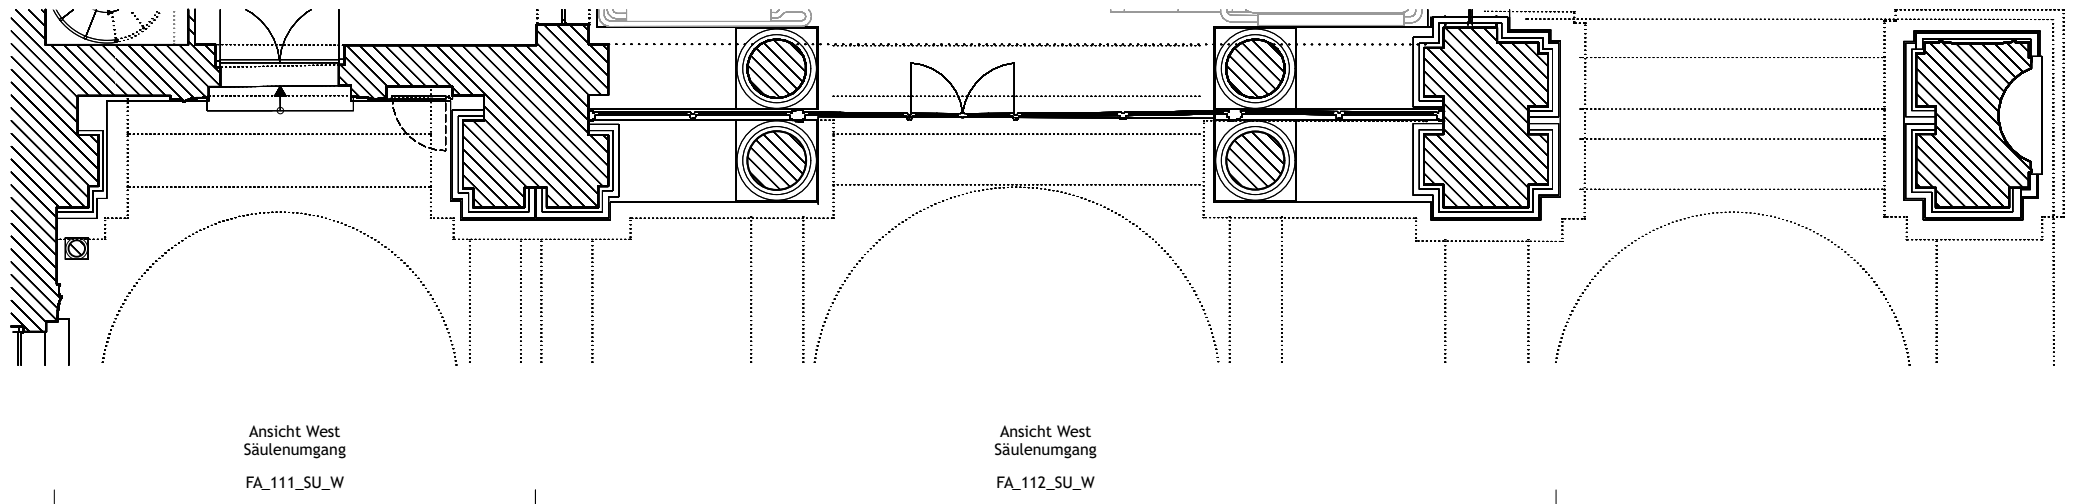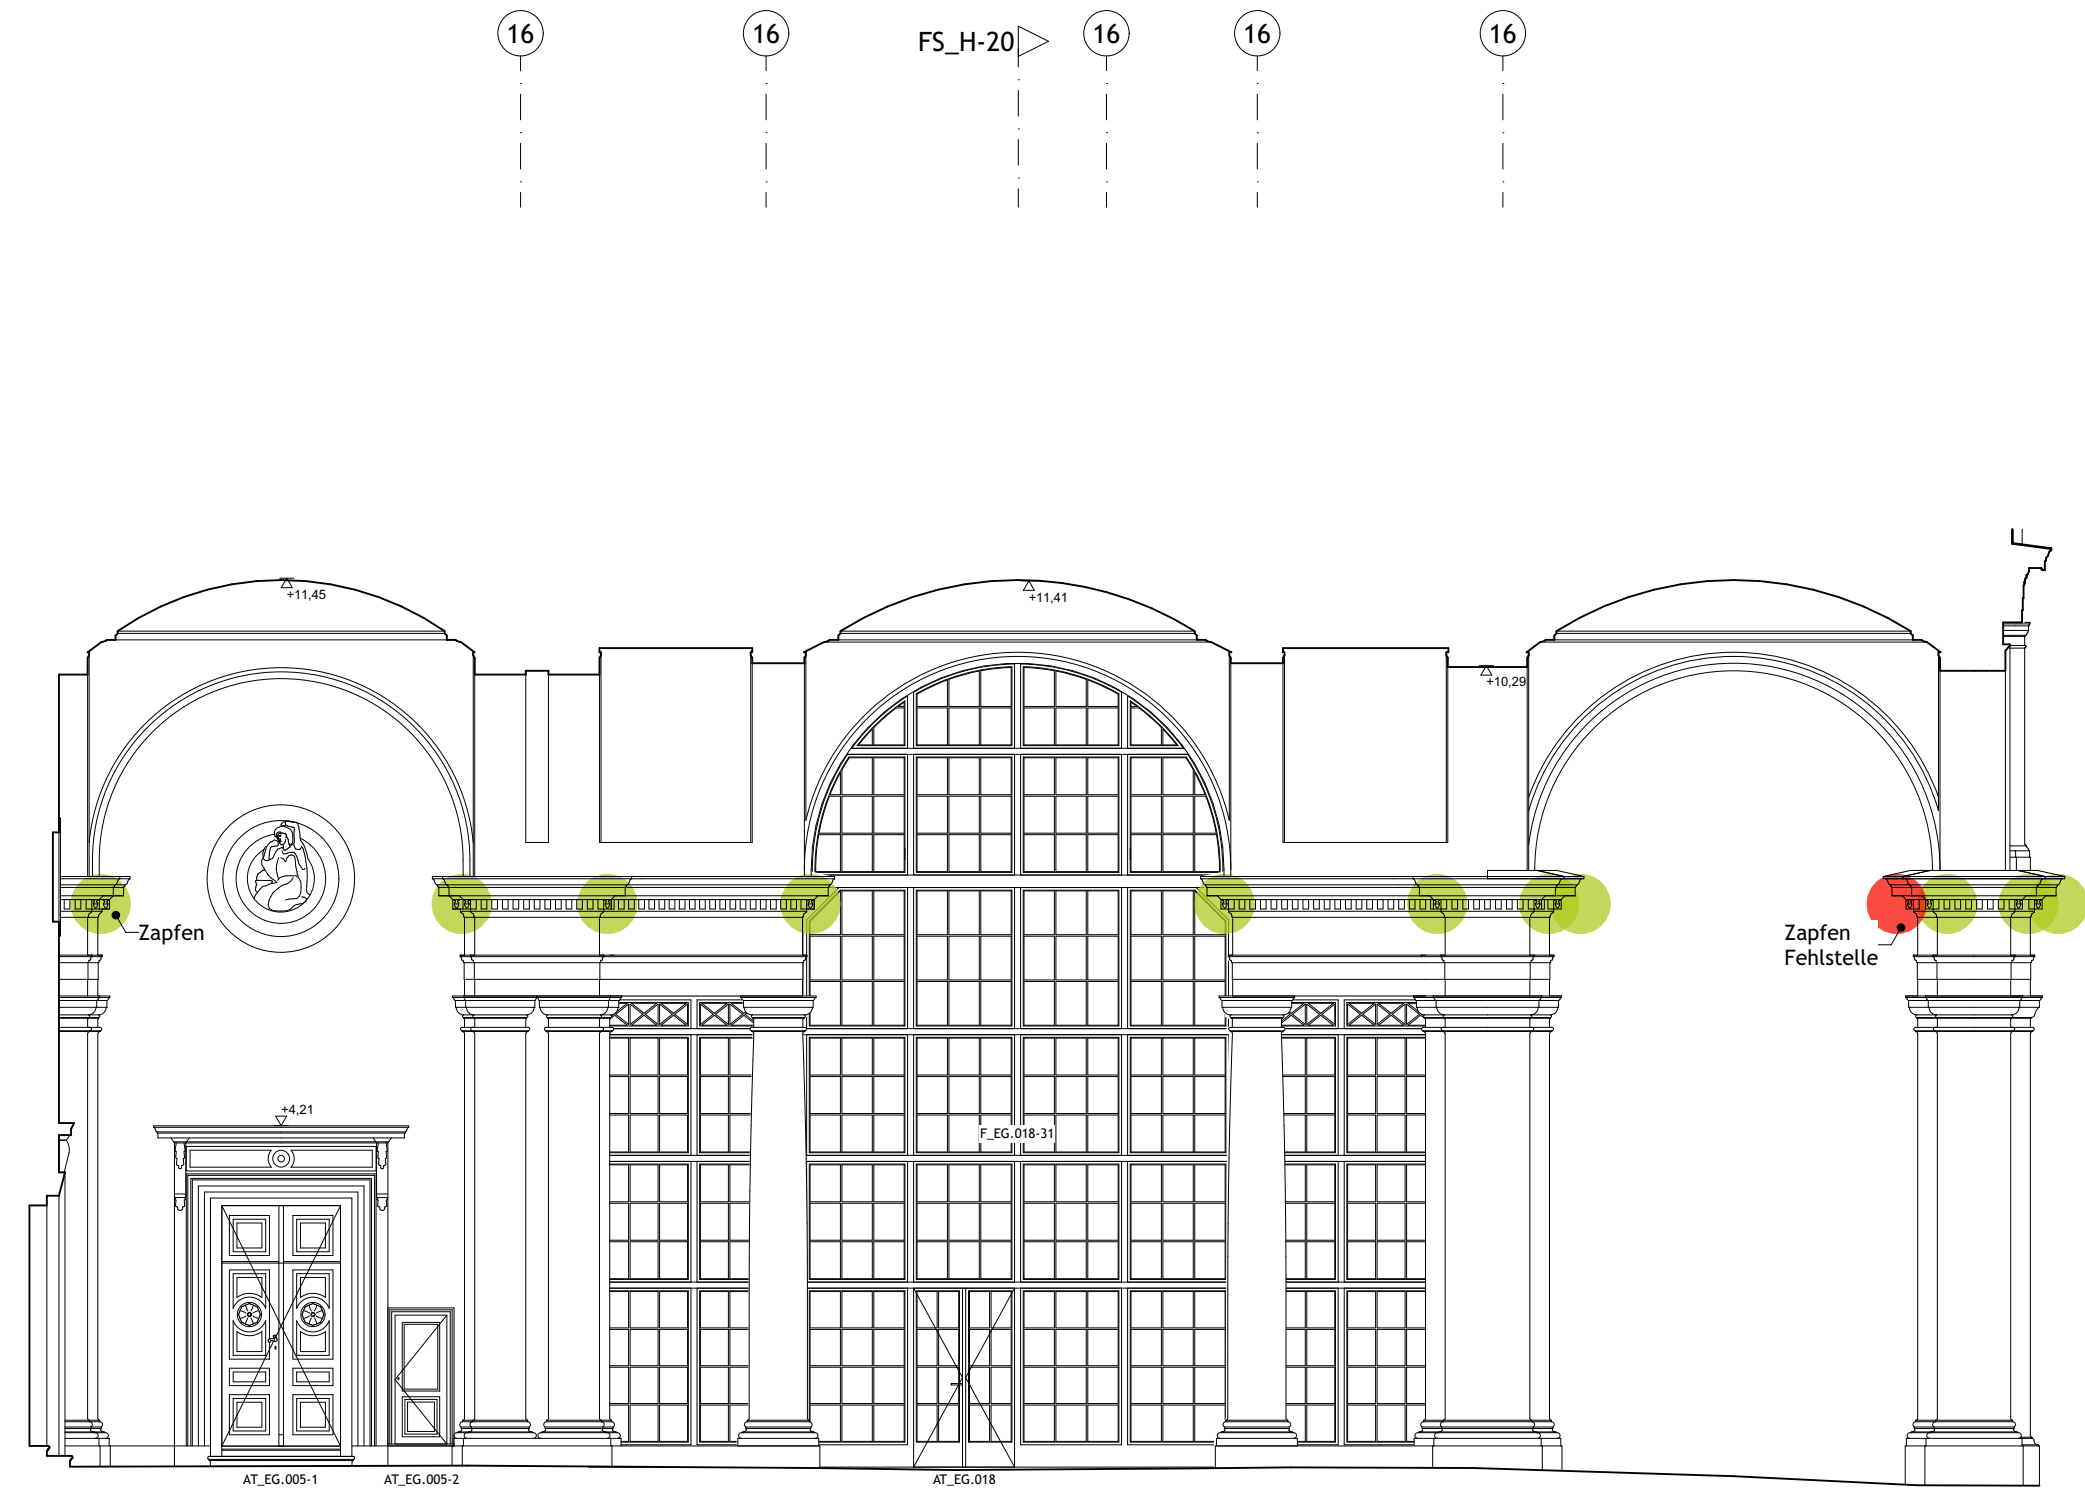

Fassadenschnitt FS_H-20
(Fassadenschnitt FS_SU_W)

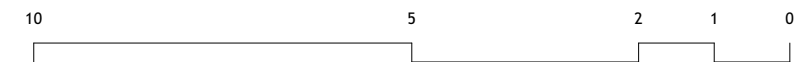

Legende

Zinkguss Bauschmuck BST

Zinkguss Bauschmuck NEU

Alle Angaben sind am Bau zu prüfen!

Verortung

115 NWP 113 WPH 111 MB 112 OPH 114 NOP

115 SWP 111 SH ±0,00 = 51,199 m DHN92

NUR ANLAGE ZUM LV
STAND 17.11.2025

Index /Datum Änderung Bearbeiter

Alle Maße sind am Bau zu prüfen!

STIFTUNG
PREUSSISCHE SCHLÖSSER UND GÄRTEN
BERLIN - BRANDENBUR

Abteilung VIII - Architektur

Postfach 601462, 14414 Potsdam,
Tel.: 0331 9694 - 119, Fax: 0331 9694 - 445

Planverfasser Hochbau

Bauvorhaben

ORANGERIESCHLOSS SANSSOUCI
SANIERUNG SIP II

Phase

Ausführungsplanung

Planbezeichnung

MB Mittelbau
Westfassade Säulenumgang, Anschluss OPH
Übersicht Metallrestaurierung Zinkguss BA1+2

Maßstab 1:100

Erstellt MQ

Erstelldatum 25.03.2025

Format 594x297

Geändert MQ

Änderungsdatum 17.11.2025

Plan-Nr. SN_OR111G-03_XXA300_UE500-2

Index


19

18


FS_O-17

17


16

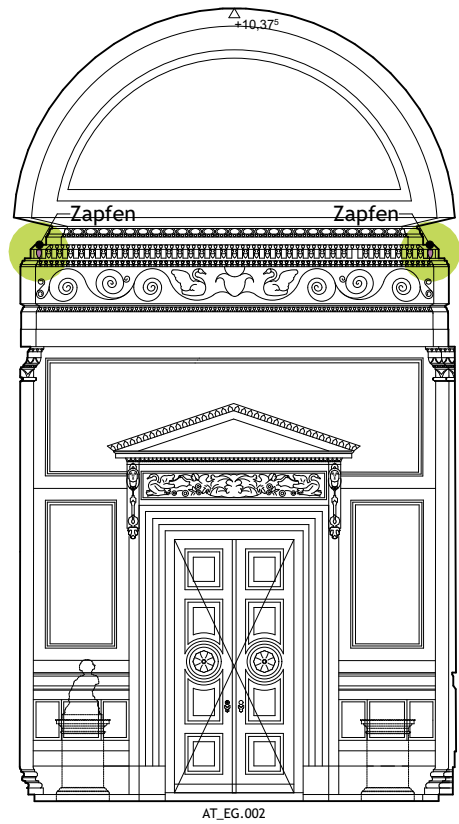

Ansicht West
Nordloggia
FA_111_NL_W

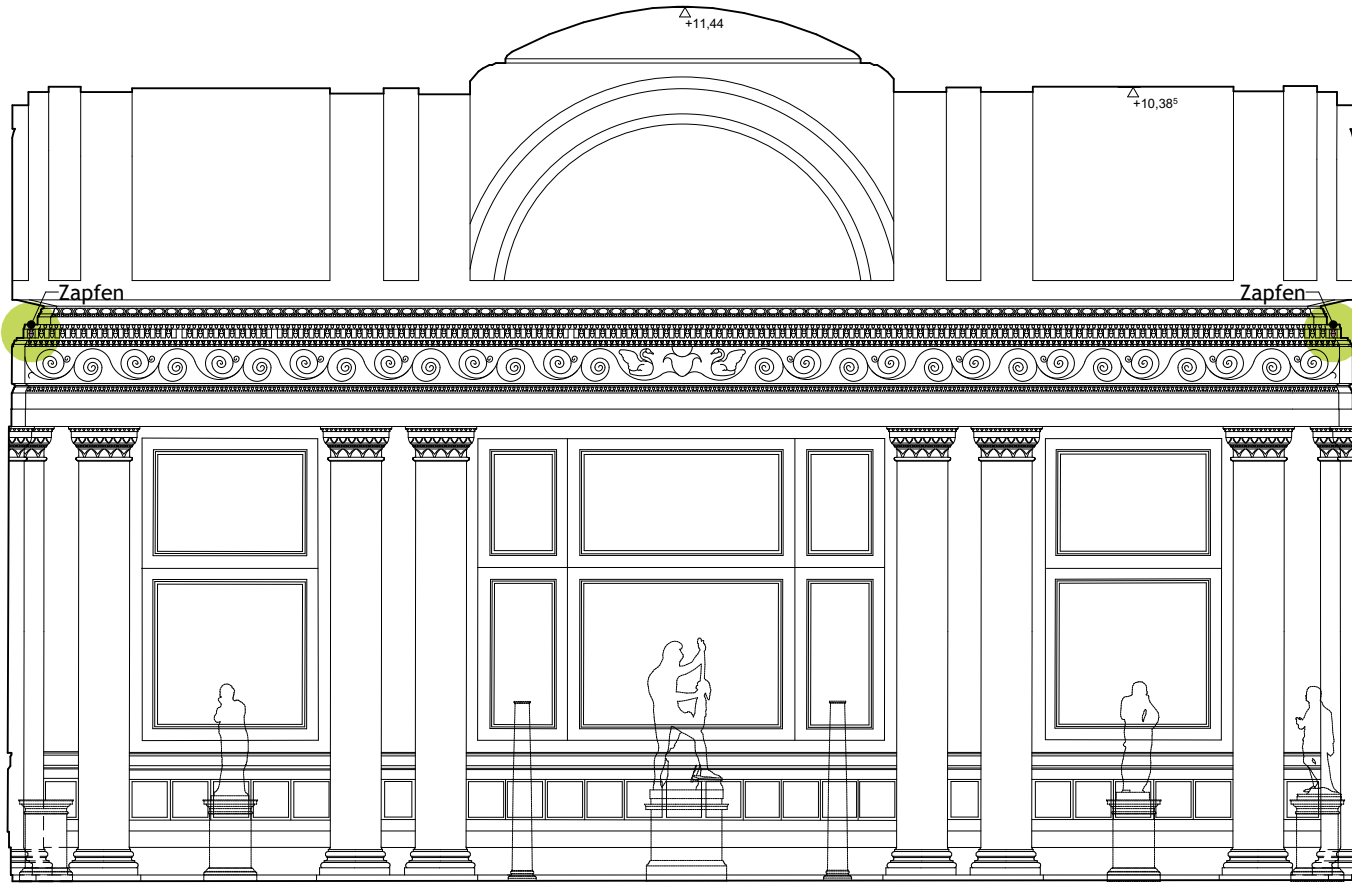


Ansicht Nord
Nordloggia
FA_111_NL_N

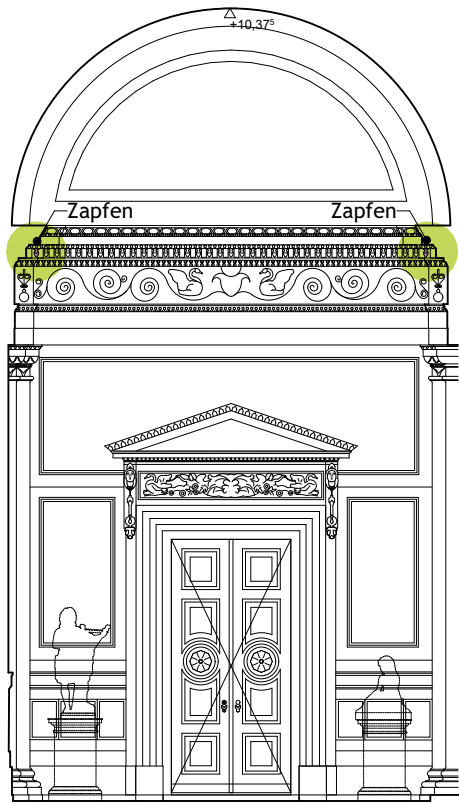

Ansicht Ost
Nordloggia
FA_111_NL_O

7,49 OK Hauptgesims
6,44 OK Architravgesims
5,90 OK Pfeilerkapitell
0,11 OK Pfeilerkapitell

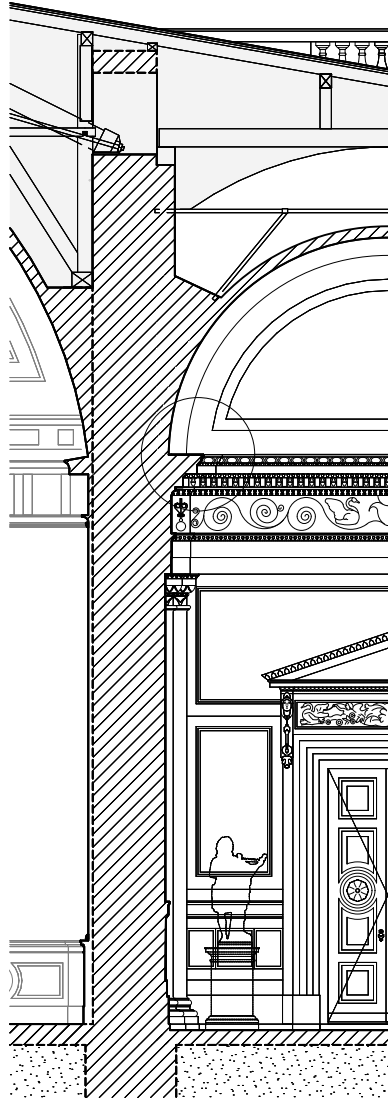


Fassadenschnitt FS_O-17
(Fassadenschnitt FS_NL-N)

10 5 2 1 0

Legende
Zinkguss Bauschmuck BST
Zinkguss Bauschmuck NEU

Alle Angaben sind am Bau zu prüfen!

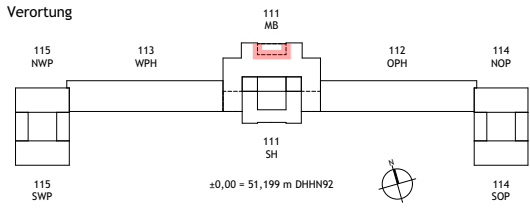

NUR ANLAGE ZUM LV
STAND 17.11.2025

Index / Datum Änderung Bearbeiter

Alle Maße sind am Bau zu prüfen!



STIFTUNG
PREUSSISCHE SCHLÖSSER UND GÄRTEN
BERLIN - BRANDENBURG

Abteilung VIII - Architektur

Postfach 601462, 14414 Potsdam,
Tel.: 0331 9694 - 119, Fax: 0331 9694 - 445

Planverfasser: Hochbau

Bauvorhaben

ORANGERIESCHLOSS SANSSOUCI
SANIERUNG SIP II

Phase

Ausführungsplanung

Planbezeichnung

MB Mittelbau
Fassaden Nordloggia
Übersicht Metallrestaurierung Zinkguss BA1+2

Maßstab 1:100 Erstellt MQ Erstelldatum 25.03.2025

Format 594x297 Geändert MQ Änderungsdatum 17.11.2025

Plan-Nr. SN_OR111G-03_XXA300_UE501-2 Index