


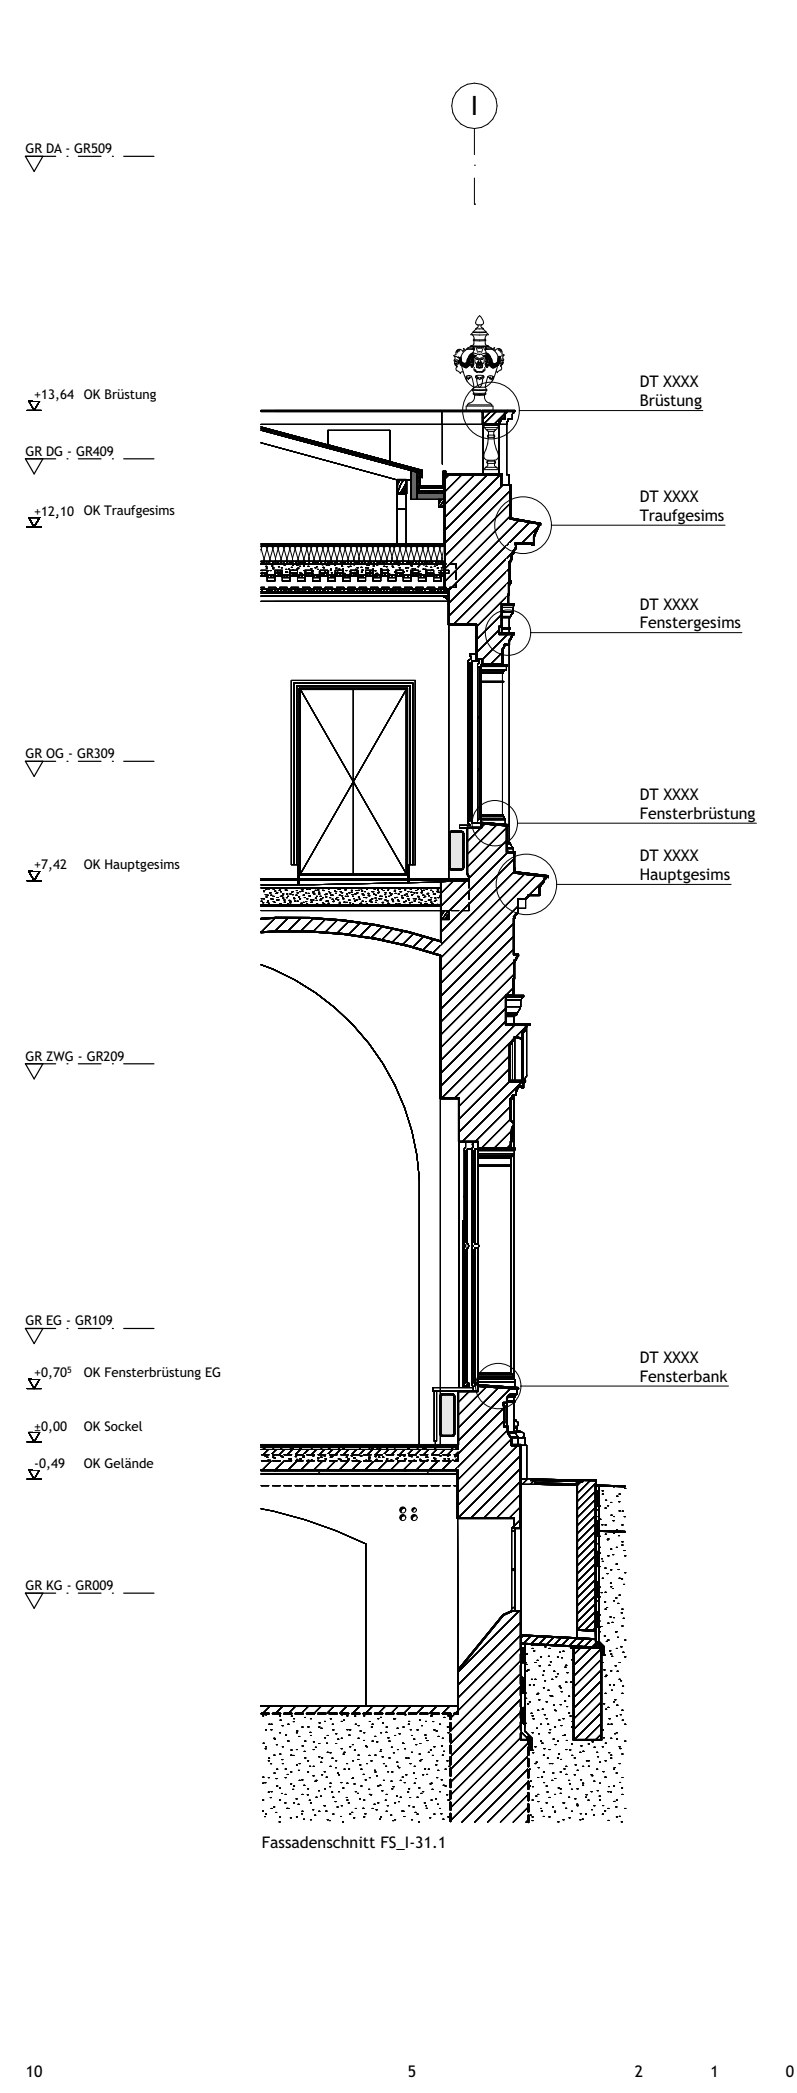

Legende

- Zinkguss Bauschmuck BST
- Zinkguss Bauschmuck NEU

Alle Angaben sind am Bau zu prüfen!

Verortung

115 SWP, 113 WPH, 111 MB, 112 OPH, 114 NOP, 111 SH, ±0,00 = 51,199 m DHHN92

NUR ANLAGE ZUM LV
STAND 17.11.2025

Index / Datum	Änderung	Bearbeiter
Alle Maße sind am Bau zu prüfen!		

STIFTUNG
PREUSSISCHE SCHLÖSSER UND GÄRTEN
BERLIN - BRANDENBURG

Abteilung VIII - Architektur

Postfach 601462, 14414 Potsdam,
Tel.: 0331 9694 - 119, Fax: 0331 9694 - 445

Planverfasser: Hochbau

Bauvorhaben

ORANGERIESCHLOSS SANSSOUCI
SANIERUNG SIP II

Phase

Ausführungsplanung


Planbezeichnung

NOP Nordost-Pavillon
Nordfassade
Übersicht Metallrestaurierung Zinkguss BA1+2

Maßstab 1:100	Erstellt MQ	Erstelldatum 25.03.2025
Format 594x297	Geändert MQ	Änderungsdatum 17.11.2025

Plan-Nr.
SN_OR114G-03_XXA300_UE502-2

Index

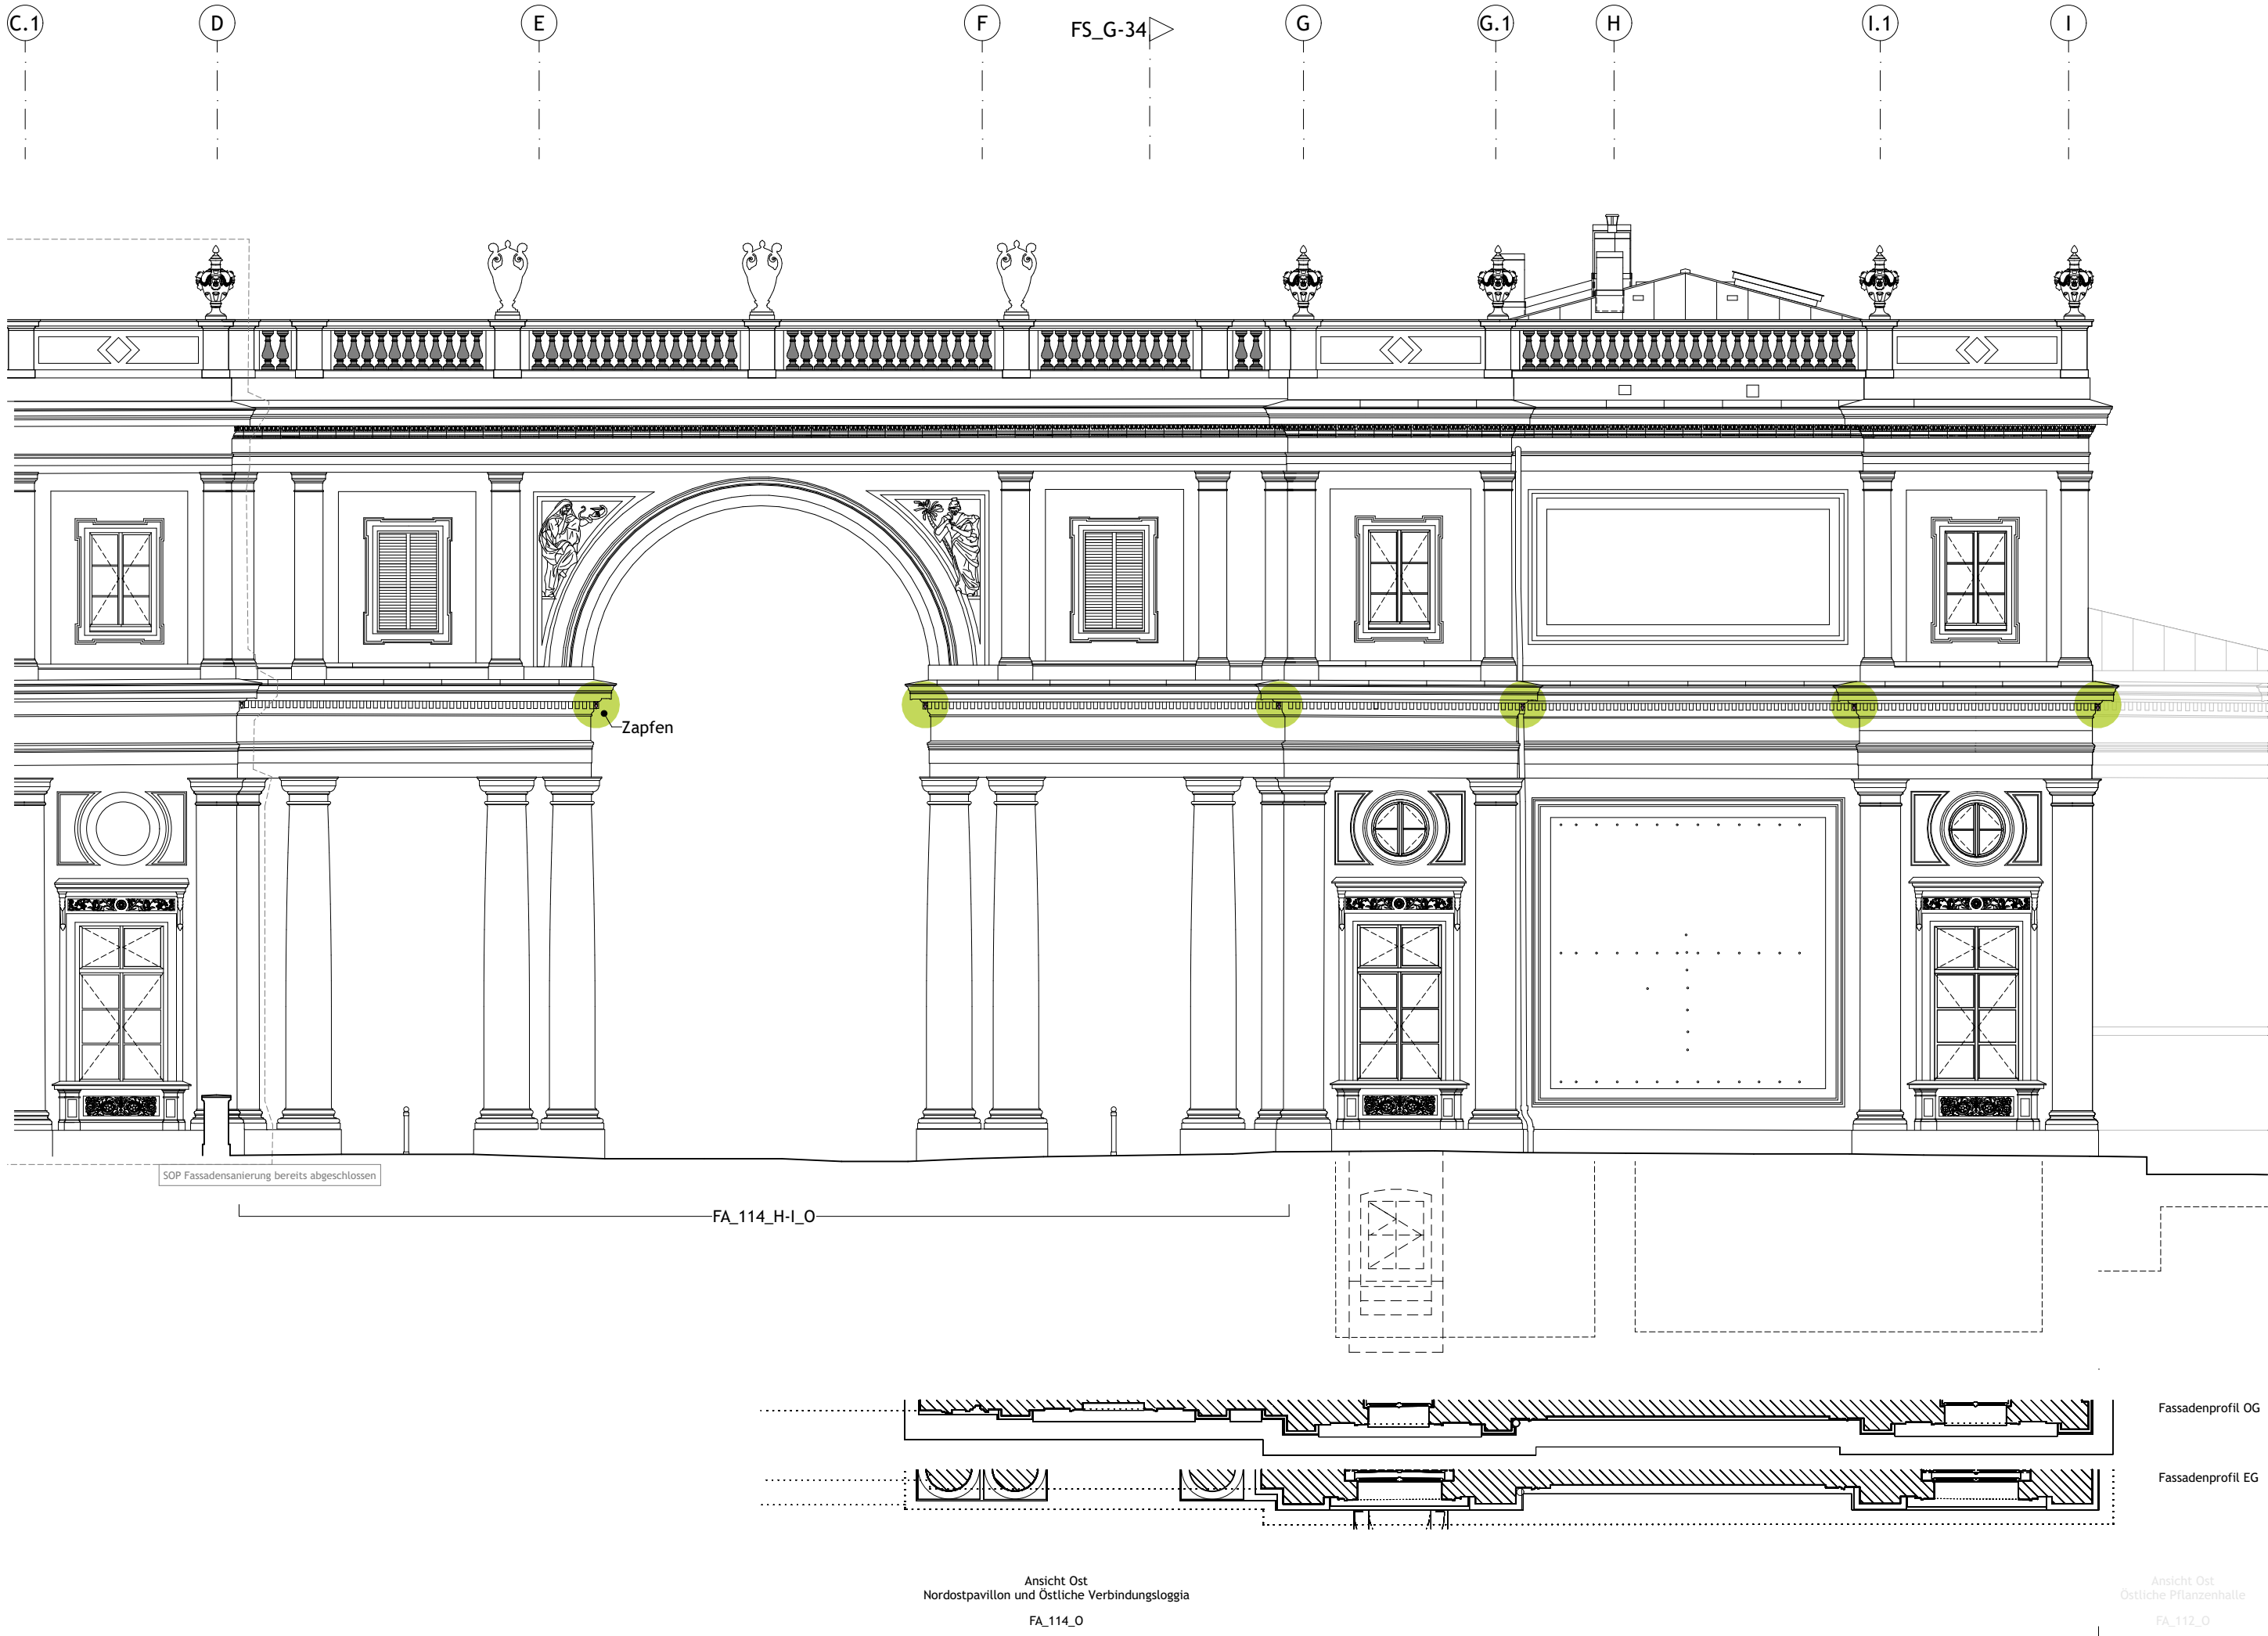

GR DA - GR509

+13,64 OK Brüstung

GR DG - GR409

+12,17° OK Traufgesims

GR OG - GR309

+8,40 OK Fensterbrüstung OG

+7,45 OK Hauptgesims

GR ZWG - GR209

+4,56° OK Fensterbrüstung ZG

GR EG - GR109

+0,78 OK Fensterbrüstung EG

+0,00

+0,49 OK Gelände

GR KG - GR009

34

DT XXXX
Brüstung

DT XXXX
Traufgesims

DT XXXX
Hauptgesims

Fassadenschnitt FS_G-34

Fassadenprofil OG


Fassadenprofil EG

Ansicht Ost
Nordostpavillon und Östliche Verbindungsloggia
FA_114_O

Ansicht Ost
Östliche Pflanzhalle
FA_112_O

- Legende
- Zinkguss Bauschmuck BST
 - Zinkguss Bauschmuck NEU

Alle Angaben sind am Bau zu prüfen!

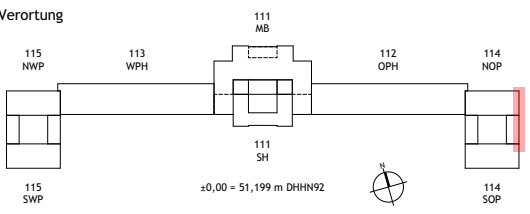

NUR ANLAGE ZUM LV
STAND 17.11.2025

Index / Datum Änderung Bearbeiter

Alle Maße sind am Bau zu prüfen!



STIFTUNG
PREUSSISCHE SCHLÖSSER UND GÄRTEN
BERLIN - BRANDENBURG

Abteilung VIII - Architektur

Postfach 601462, 14414 Potsdam,
Tel.: 0331 9694 - 119, Fax: 0331 9694 - 445

Planverfasser: Hochbau



Bauvorhaben
ORANGERIESCHLOSS SANSSOUCI
SANIERUNG SIP II

Phase
Ausführungsplanung

Planbezeichnung
NOP Nordost-Pavillon
Ostfassade
Übersicht Metallrestauration Zinkguss BA1+2

Maßstab 1:100	Erstellt MQ	Erstelldatum 25.03.2025
Format 594x297	Geändert MQ	Änderungsdatum 17.11.2025

Plan-Nr. SN_OR114G-03_XXA300_UE503-2 Index

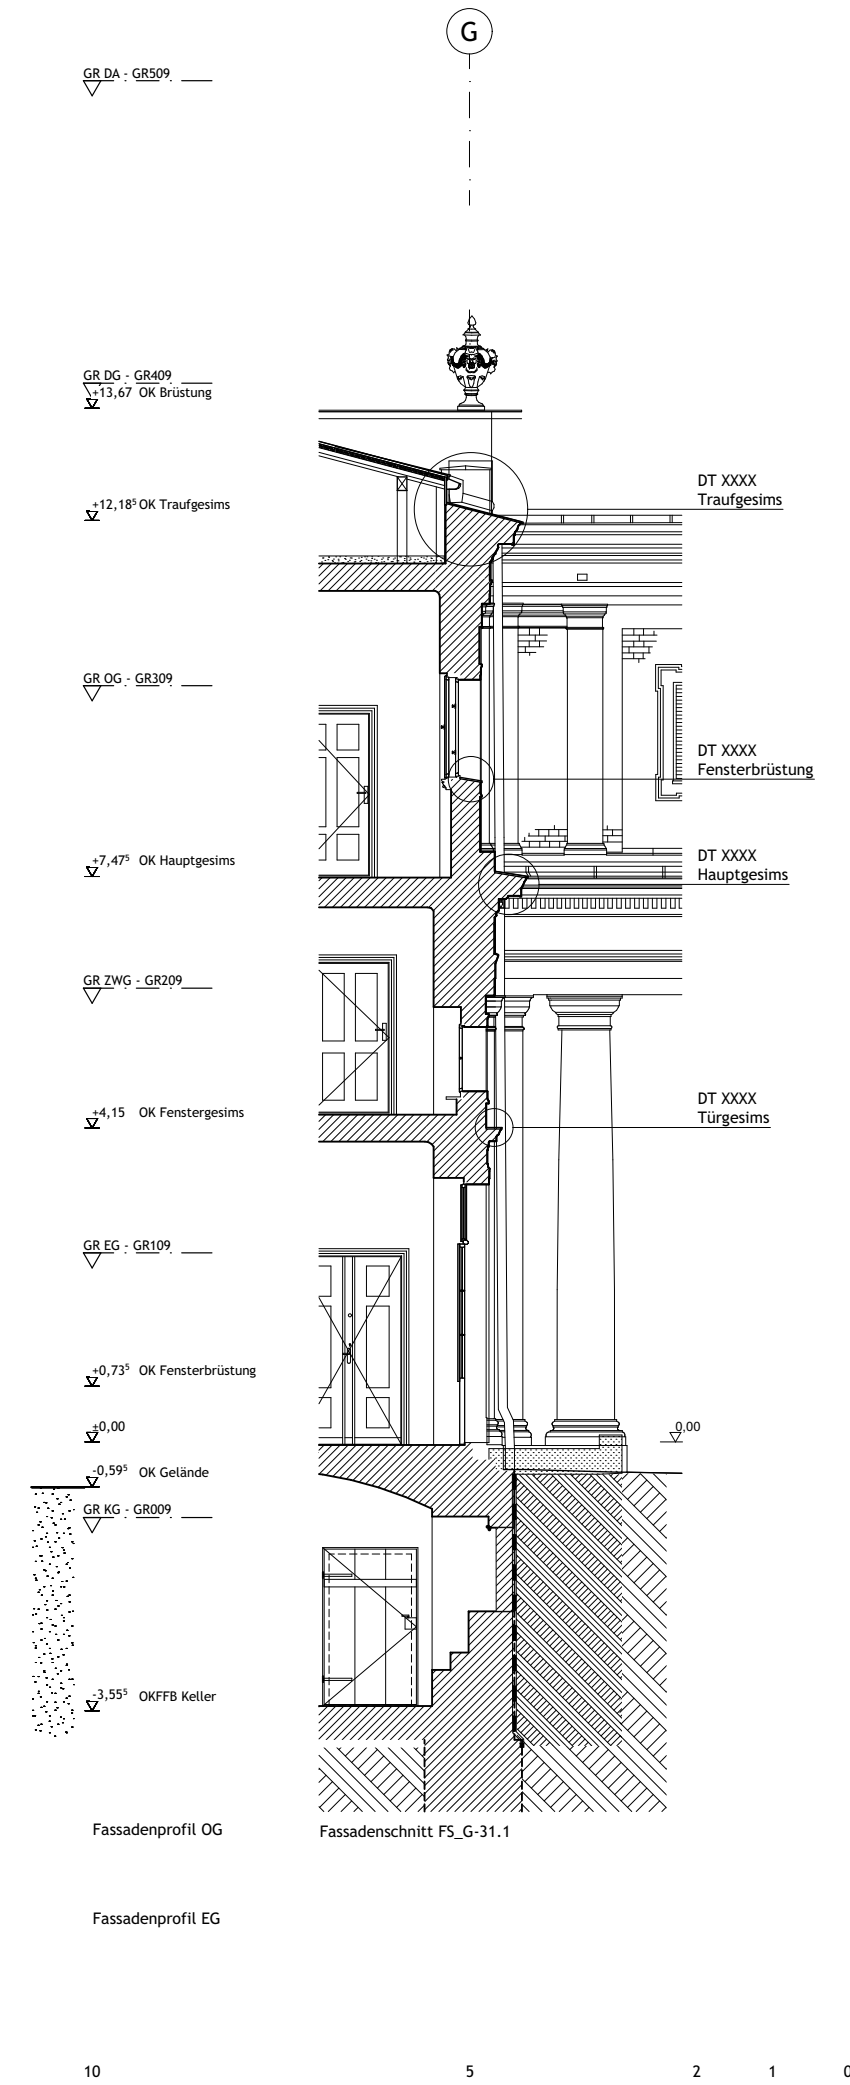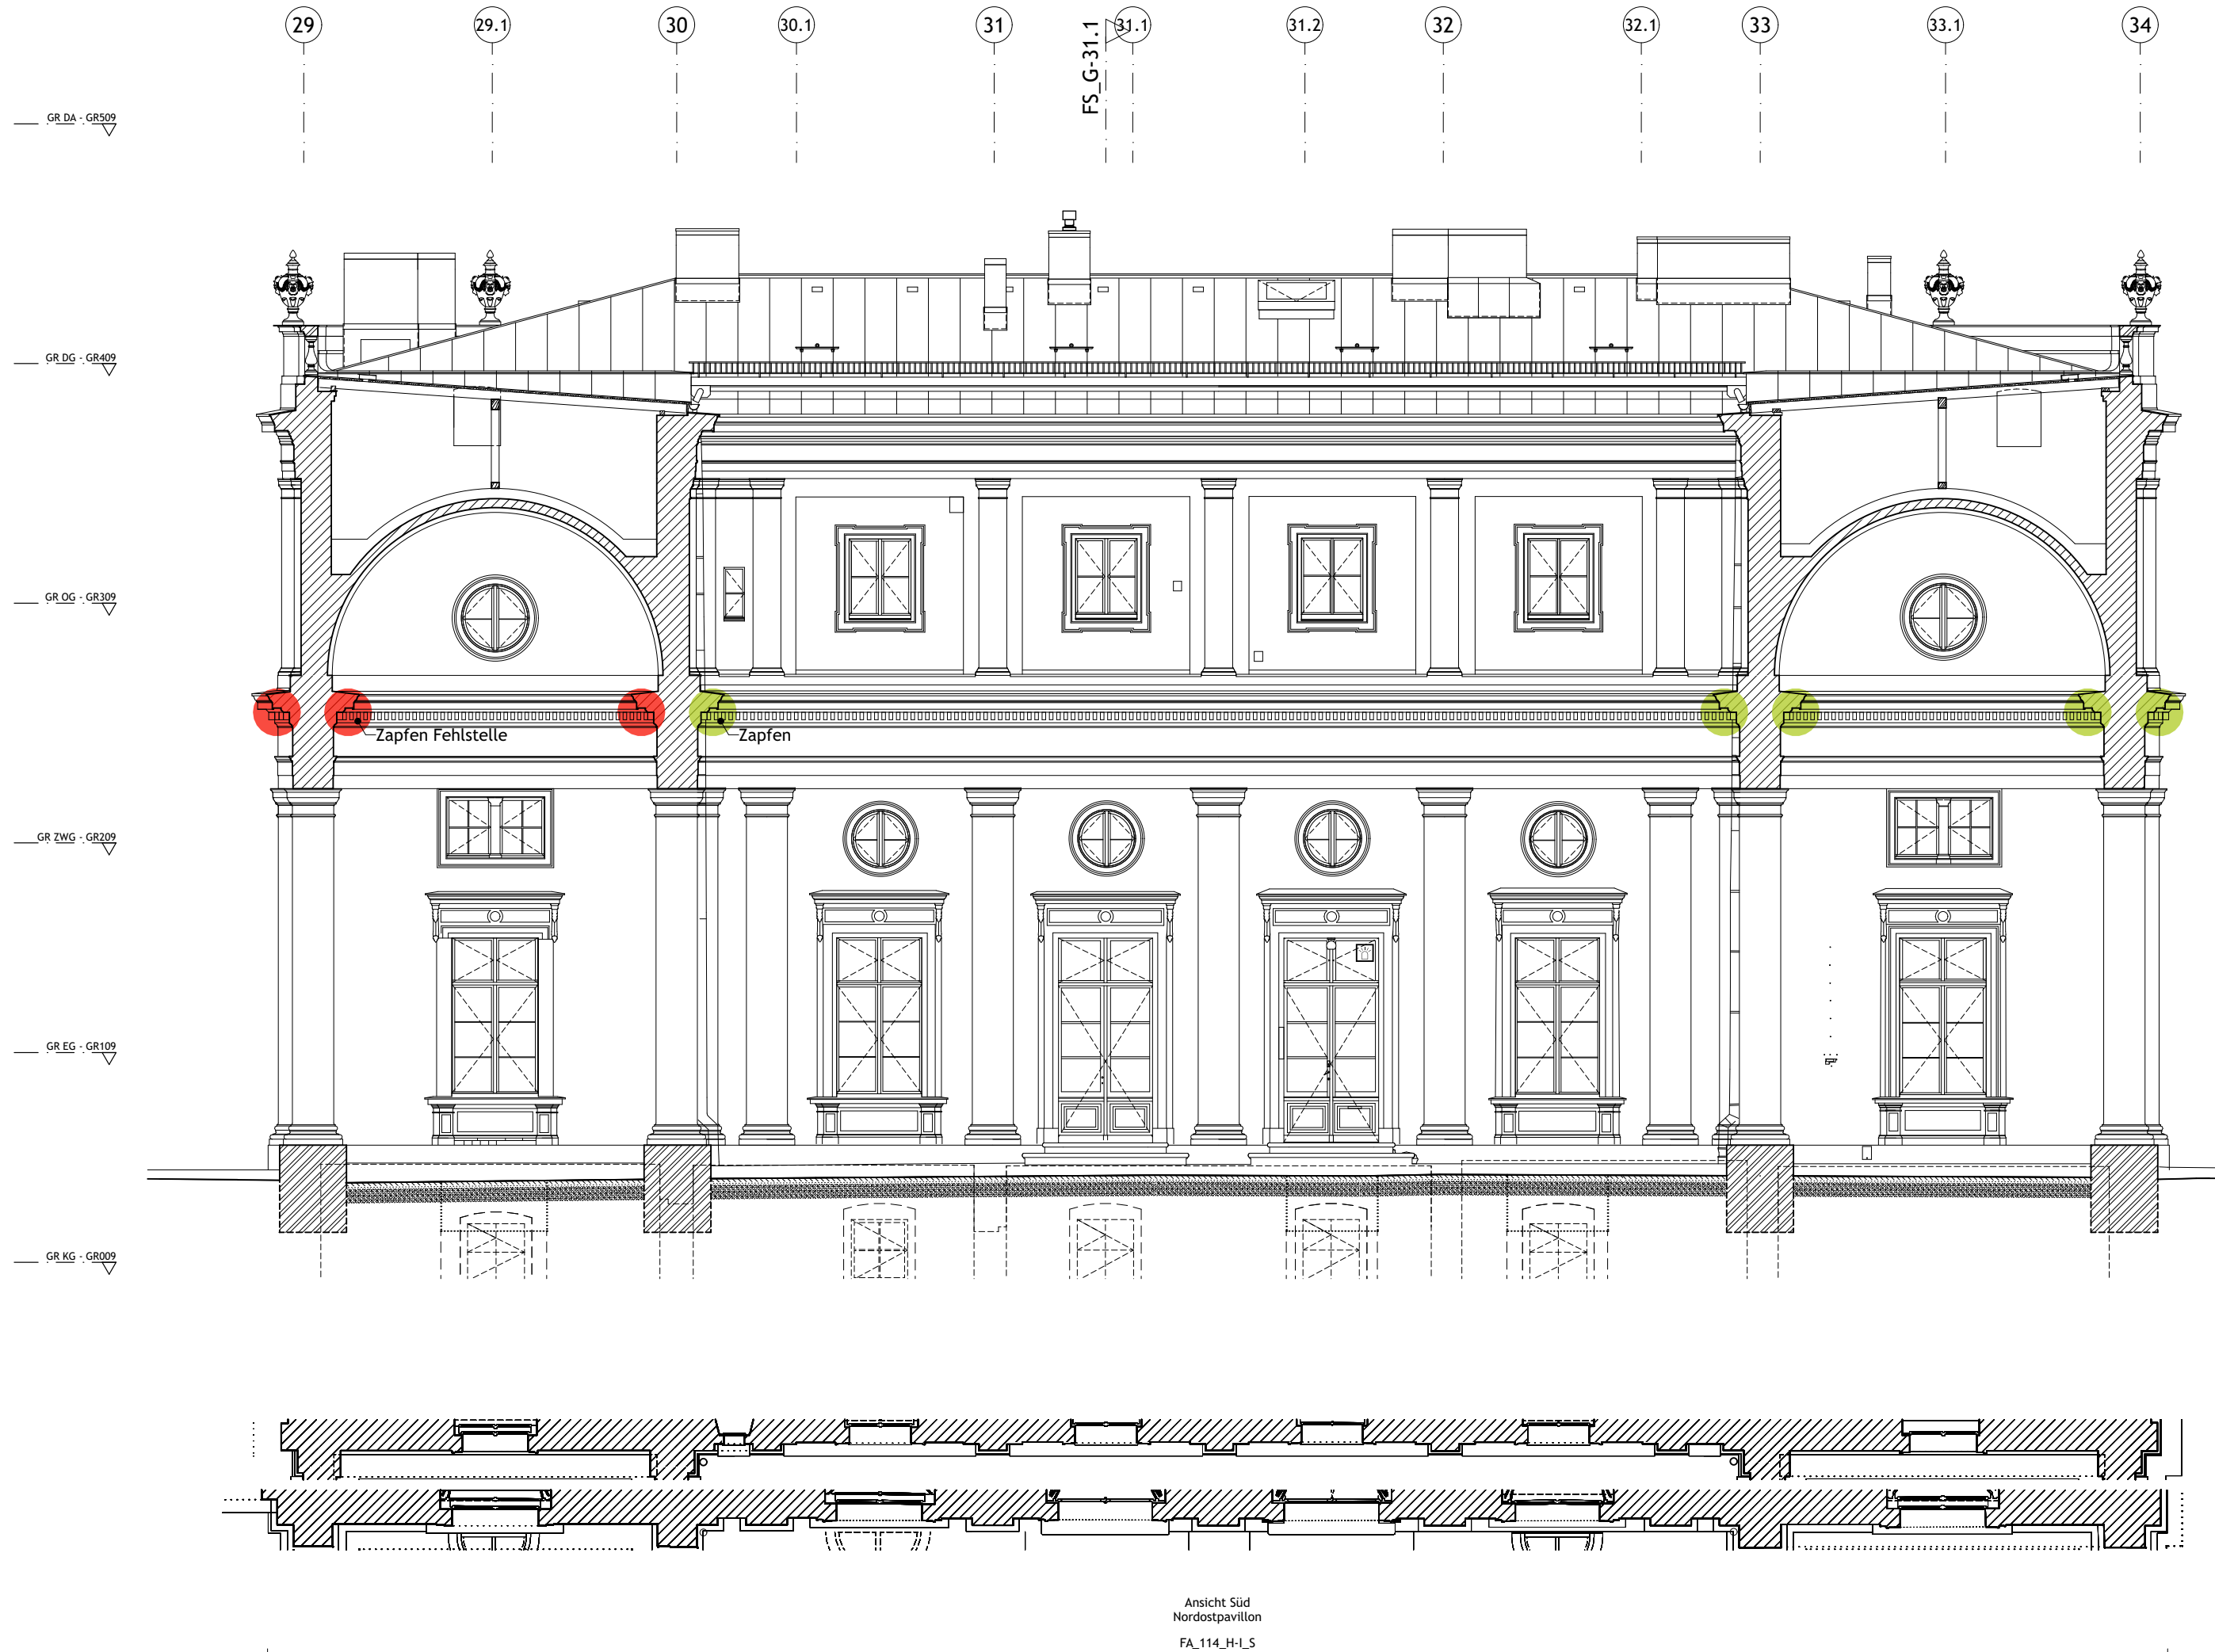

Legende

- Zinkguss Bauschmuck BST
- Zinkguss Bauschmuck NEU

Alle Angaben sind am Bau zu prüfen!

Verortung

115 SWP, 113 WPH, 111 MB, 112 OPH, 114 NOP, 115 SWP, 111 SH, 114 SOP, ±0,00 = 51,199 m DHHN92

NUR ANLAGE ZUM LV
STAND 17.11.2025

Index / Datum	Änderung	Bearbeiter
Alle Maße sind am Bau zu prüfen!		

STIFTUNG
PREUSSISCHE SCHLÖSSER UND GÄRTEN
BERLIN - BRANDENBURG

Abteilung VIII - Architektur

Postfach 601462, 14414 Potsdam,
Tel.: 0331 9694 - 119, Fax: 0331 9694 - 445

Planverfasser Hochbau

Bauvorhaben

ORANGERIESCHLOSS SANSSOUCI
SANIERUNG SIP II

Phase

Ausführungsplanung




Planbezeichnung

NOP Nordost-Pavillon
Südfassade
Übersicht Metallrestaurierung Zinkguss BA1+2

Maßstab 1:100	Erstellt MQ	Erstelldatum 25.03.2025
Format 594x297	Geändert MQ	Änderungsdatum 17.11.2025

Plan-Nr.
SN_OR114G-03_XXA300_UE504-2

Index

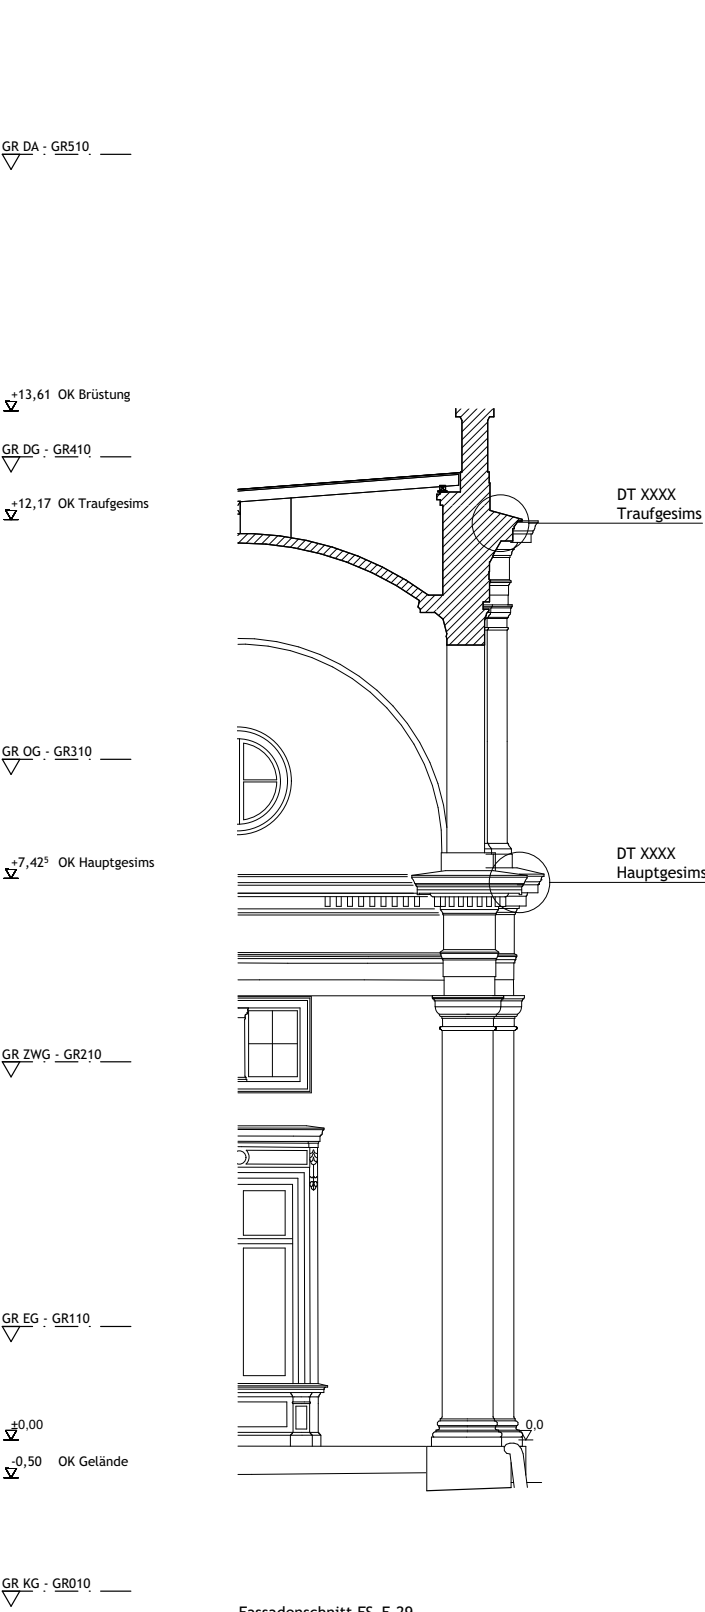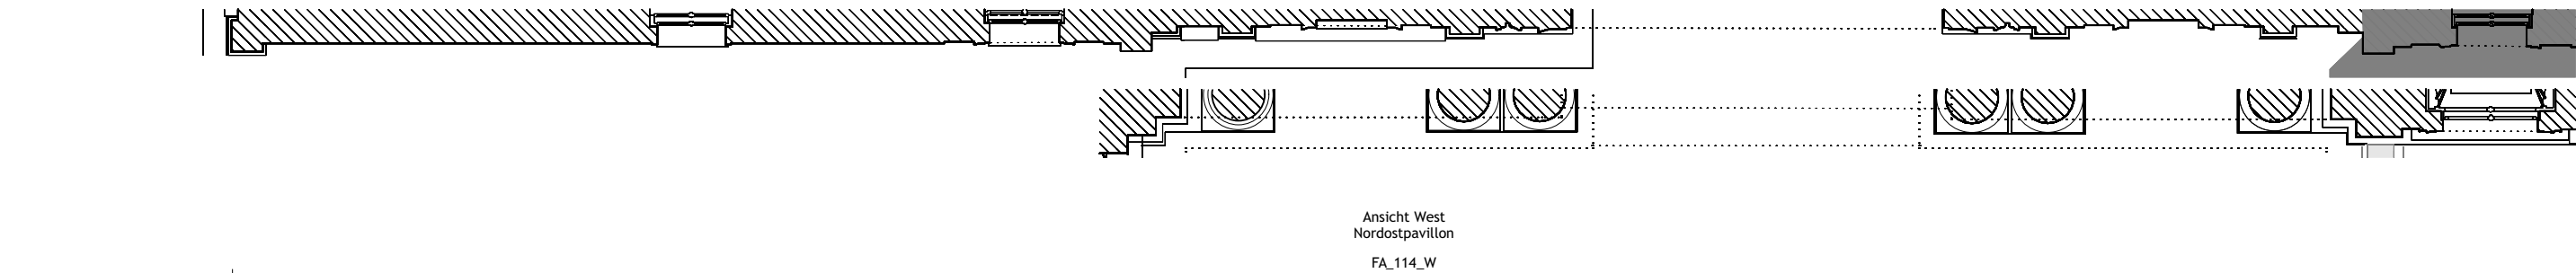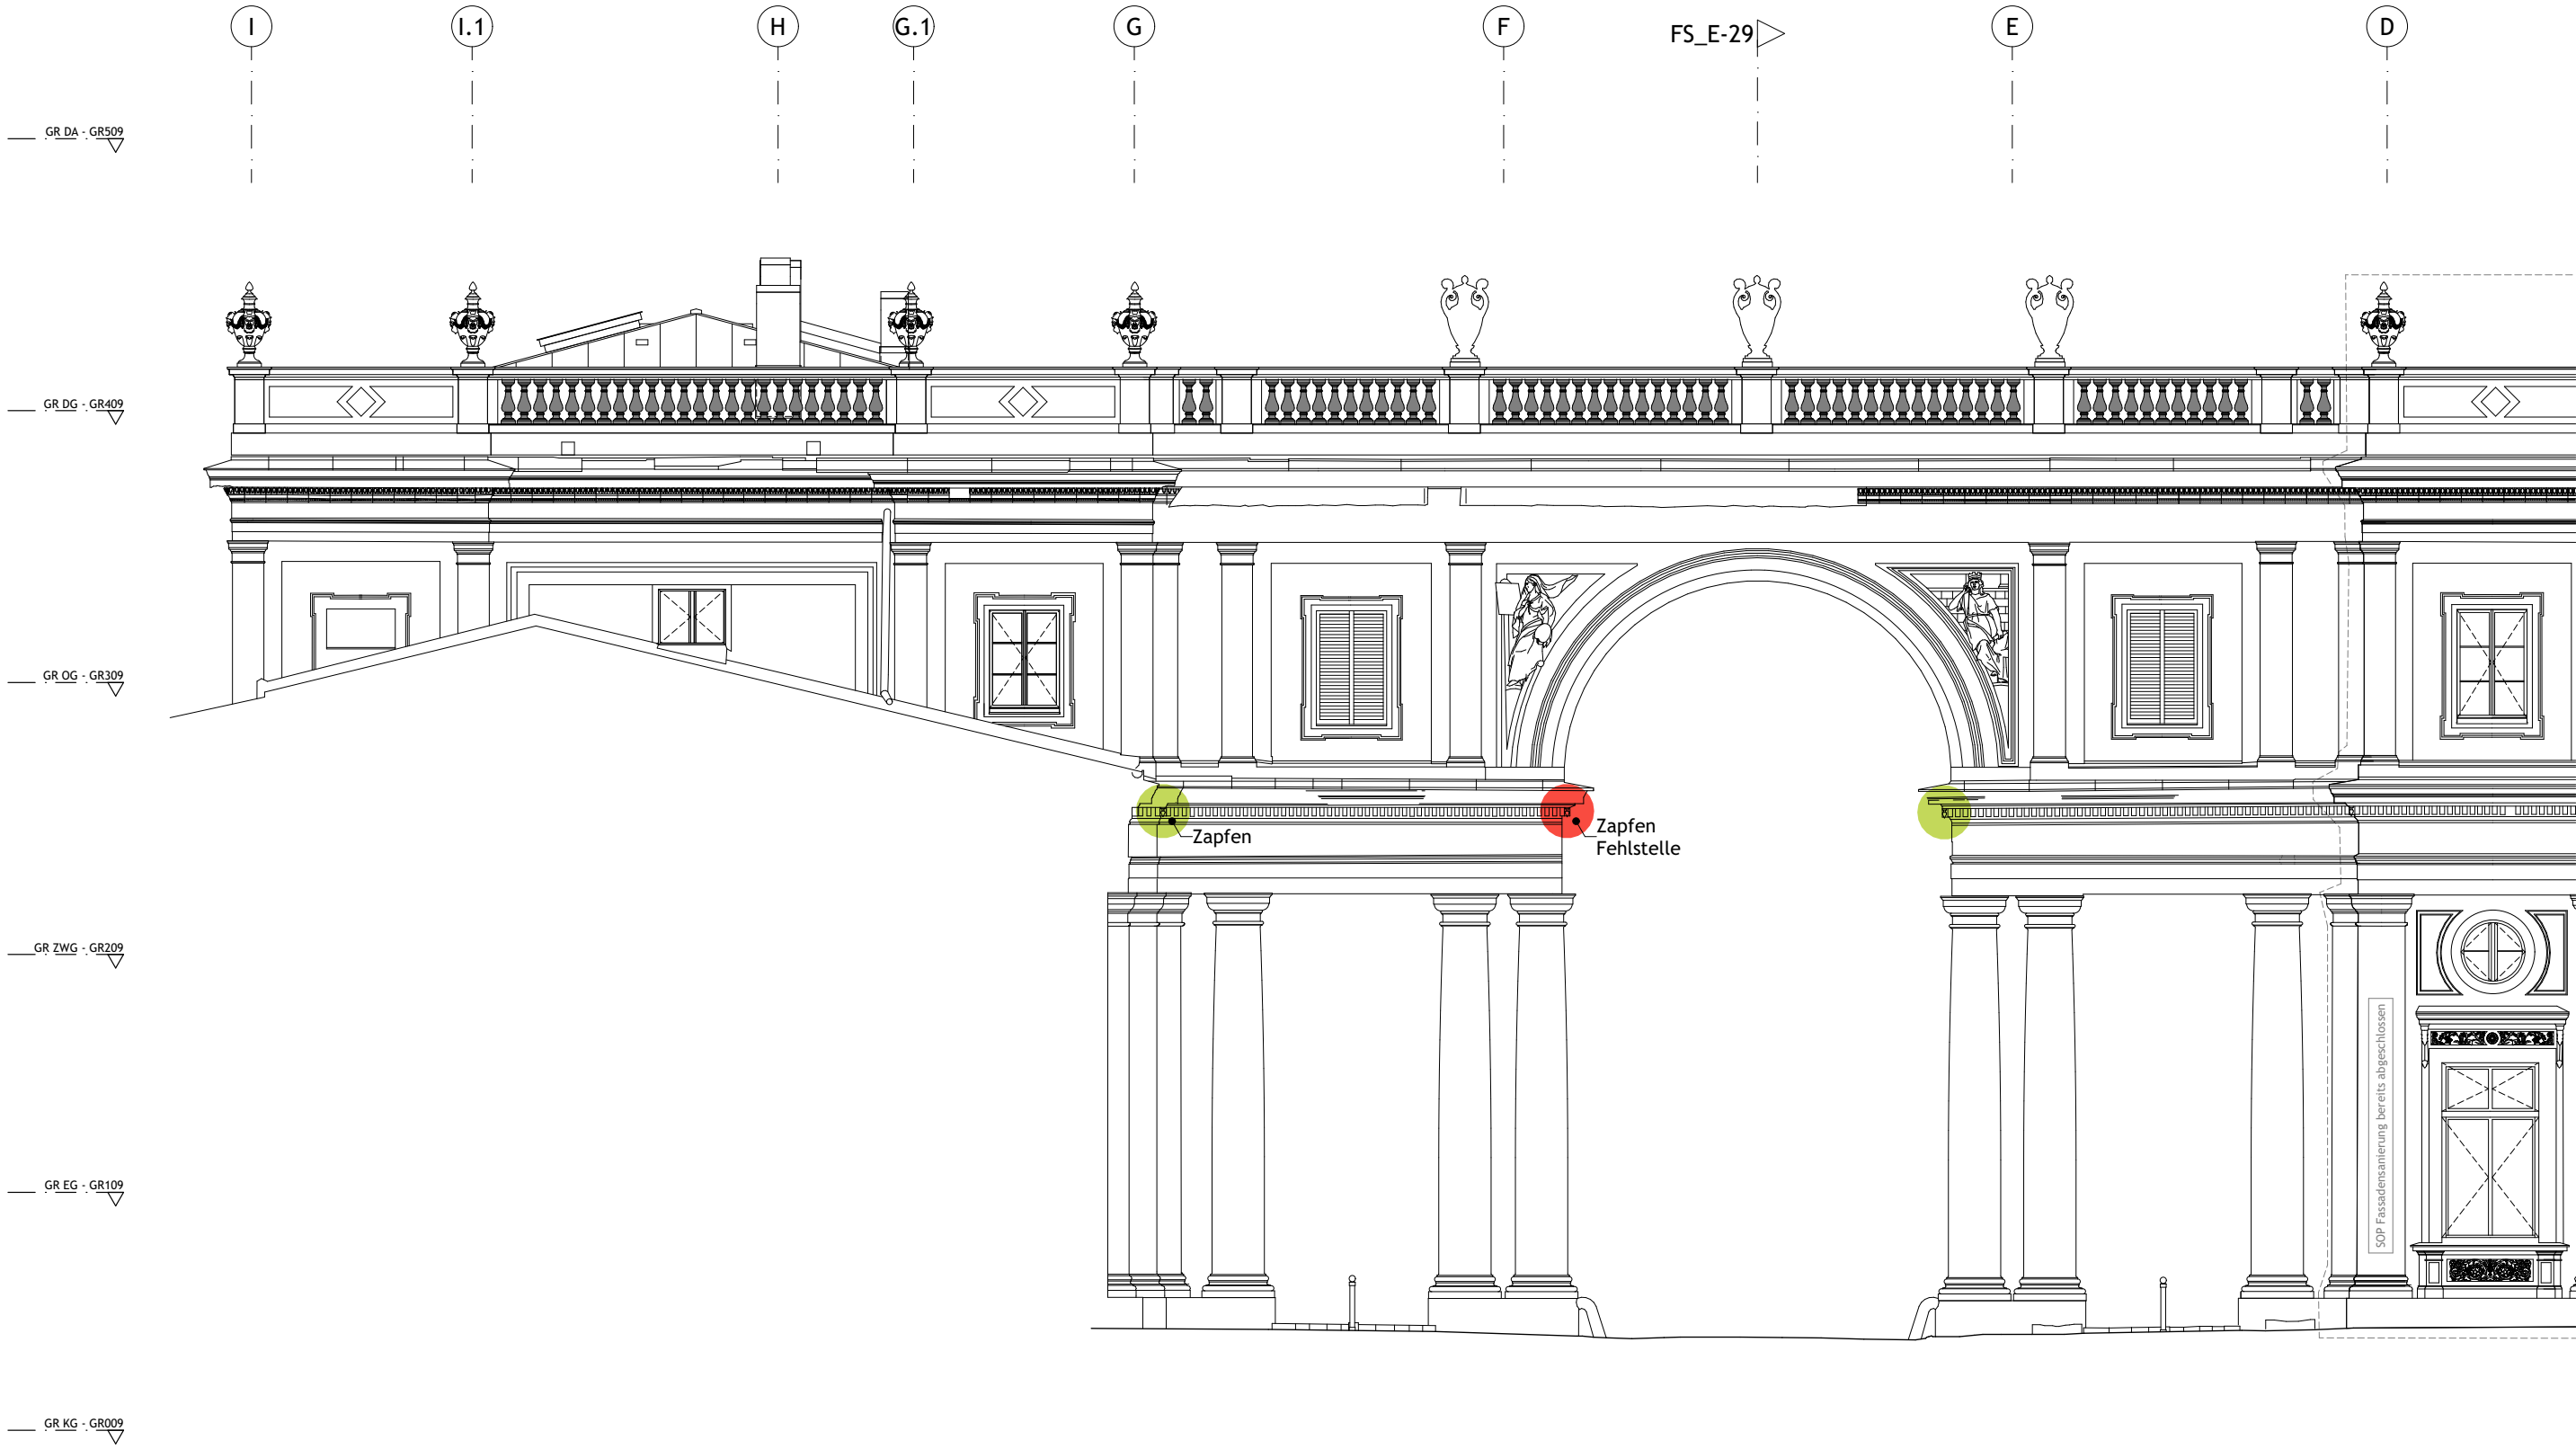

Legende

- Zinkguss Bauschmuck BST
- Zinkguss Bauschmuck NEU

Alle Angaben sind am Bau zu prüfen!

Verortung

115 NWP 113 WPH 111 MB 112 OPH 114 NOP 115 SWP 114 SOP

51,199 m

NUR ANLAGE ZUM LV
STAND 17.11.2025

Index / Datum	Änderung	Bearbeiter
Alle Maße sind am Bau zu prüfen!		

STIFTUNG
PREUSSISCHE SCHLÖSSER UND GÄRTEN
BERLIN - BRANDENBURG

Abteilung VIII - Architektur

Postfach 601462, 14414 Potsdam,
Tel.: 0331 9694 - 119, Fax: 0331 9694 - 445

Planverfasser: Hochbau

Bauvorhaben

ORANGERIESCHLOSS SANSSOUCI
SANIERUNG SIP II

Phase

Ausführungsplanung

Planbezeichnung

NOP Nordost-Pavillon
Westfassade
Übersicht Metallrestauration Zinkguss BA1+2

Maßstab 1:100	Erstellt MQ	Erstelldatum 25.03.2025
Format 594x297	Geändert MQ	Änderungsdatum 17.11.2025

Plan-Nr. SN_OR114G-03_XXA300_UE505-2	Index
---	-------



D

E

F

FS_G-30

G

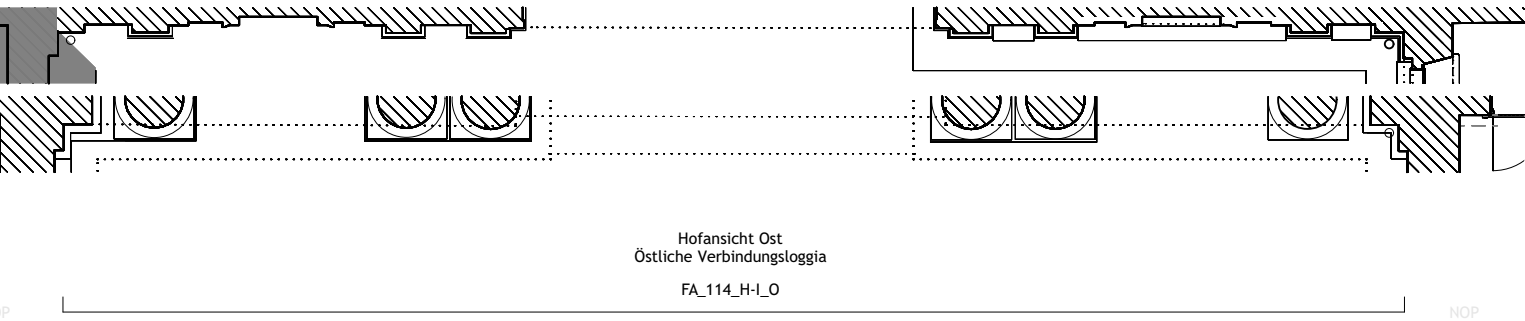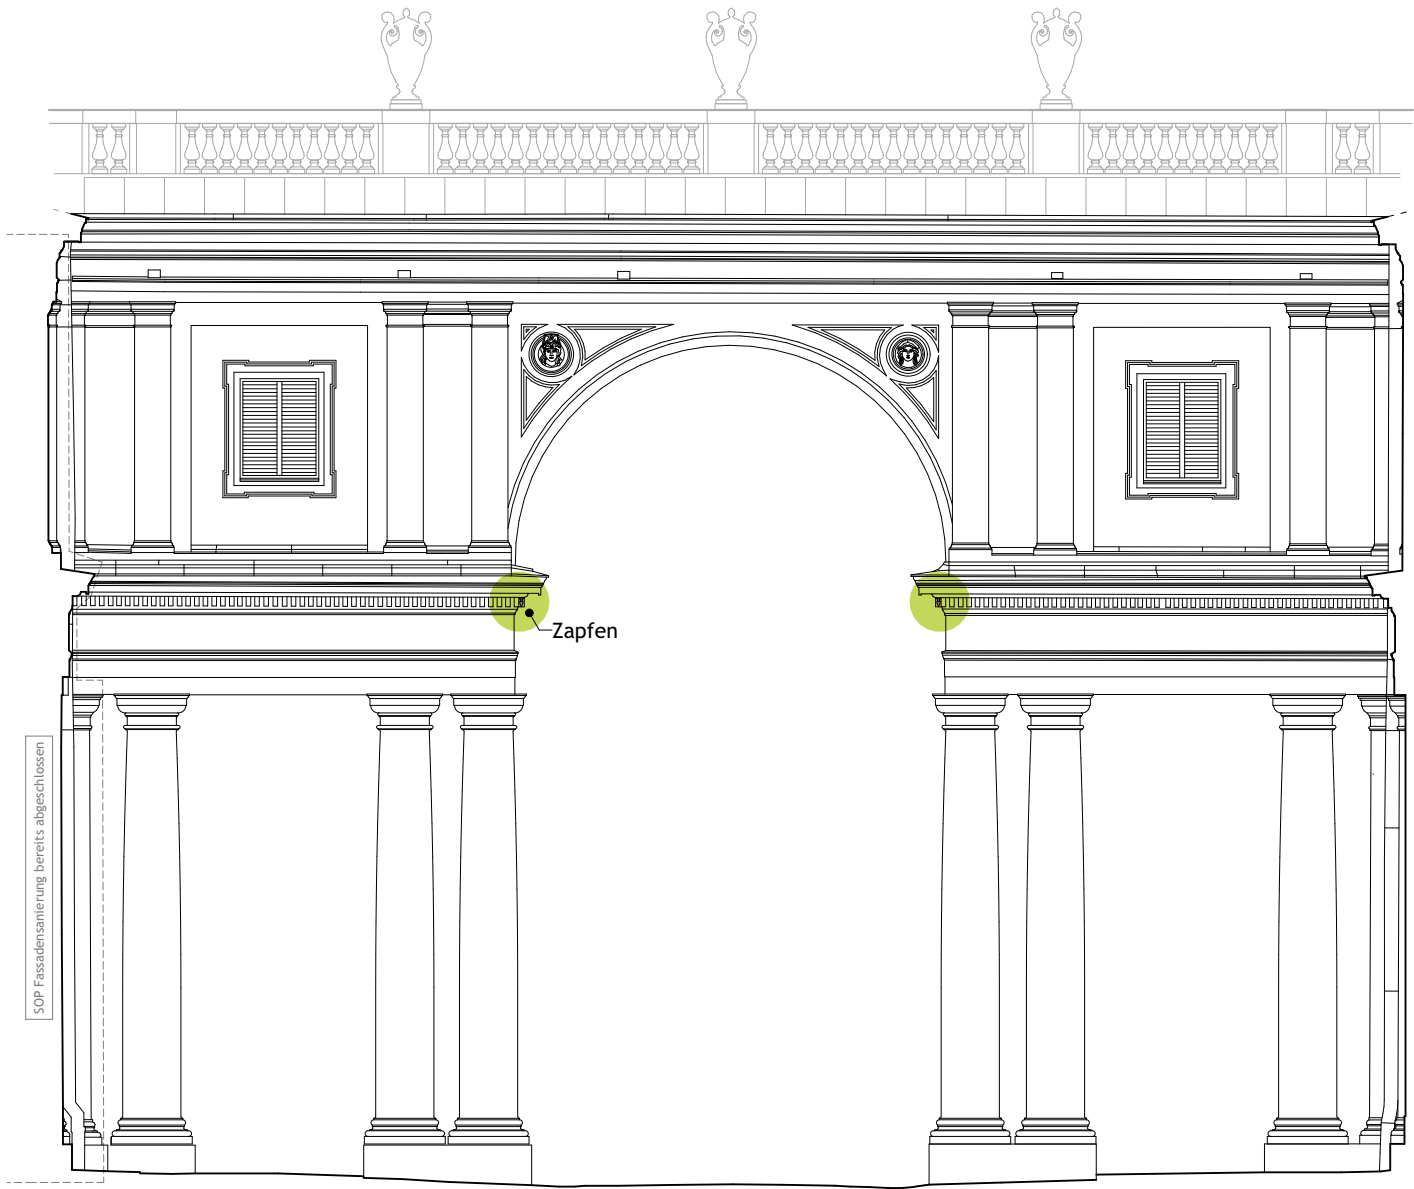

GR DA : GR509

GR DG : GR409

GR OG : GR309

GR ZWG : GR209


GR EG : GR109

GR KG : GR009

Fassadenprofil OG

Fassadenprofil EG

30

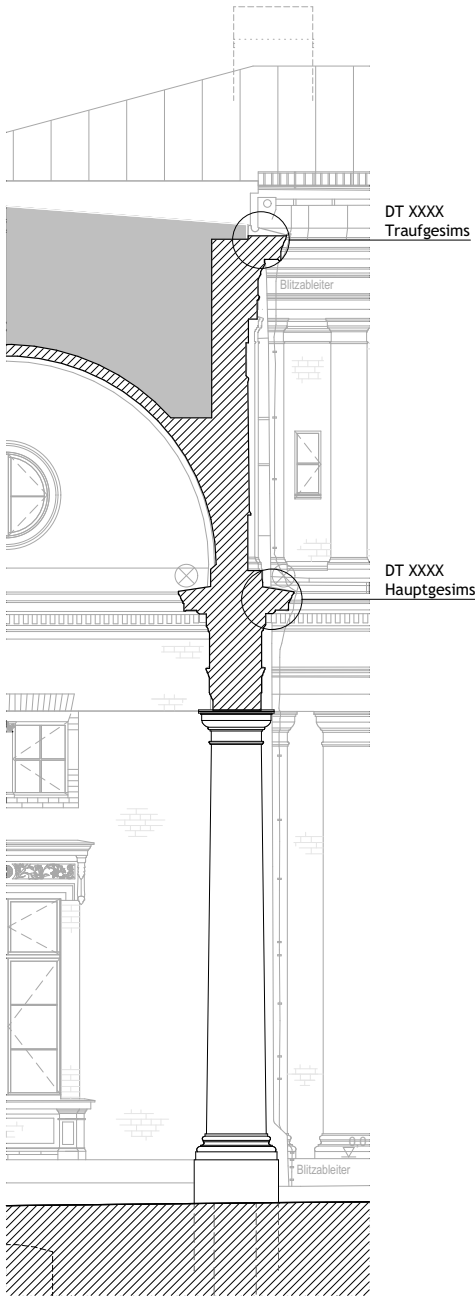


Fassadenschnitt FS_G-30

Legende

- Zinkguss Bauschmuck BST
- Zinkguss Bauschmuck NEU

Alle Angaben sind am Bau zu prüfen!

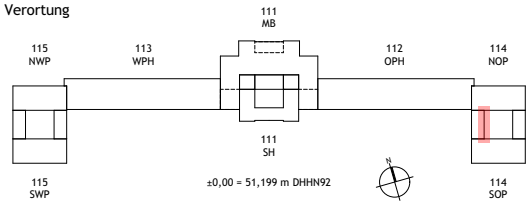

NUR ANLAGE ZUM LV
STAND 17.11.2025

Index / Datum	Änderung	Bearbeiter
---------------	----------	------------

Alle Maße sind am Bau zu prüfen!



STIFTUNG
PREUSSISCHE SCHLÖSSER UND GÄRTEN
BERLIN - BRANDENBURG

Abteilung VIII - Architektur

Postfach 601462, 14414 Potsdam,
Tel.: 0331 9694 - 119, Fax: 0331 9694 - 445

Planverfasser Hochbau

Bauvorhaben

ORANGERIESCHLOSS SANSSOUCI
SANIERUNG SIP II

Phase


Ausführungsplanung

Planbezeichnung

NOP Nordost-Pavillon
Ostfassade Verbindungsloggia
Übersicht Metallrestauration Zinkguss BA1+2

Maßstab	Erstellt	Erstelldatum
1:100	MQ	25.03.2025
Format	Geändert	Änderungsdatum
DIN A3	MQ	17.11.2025

Plan-Nr.	Index
SN_OR114G-03_XXA300_UE506-2	

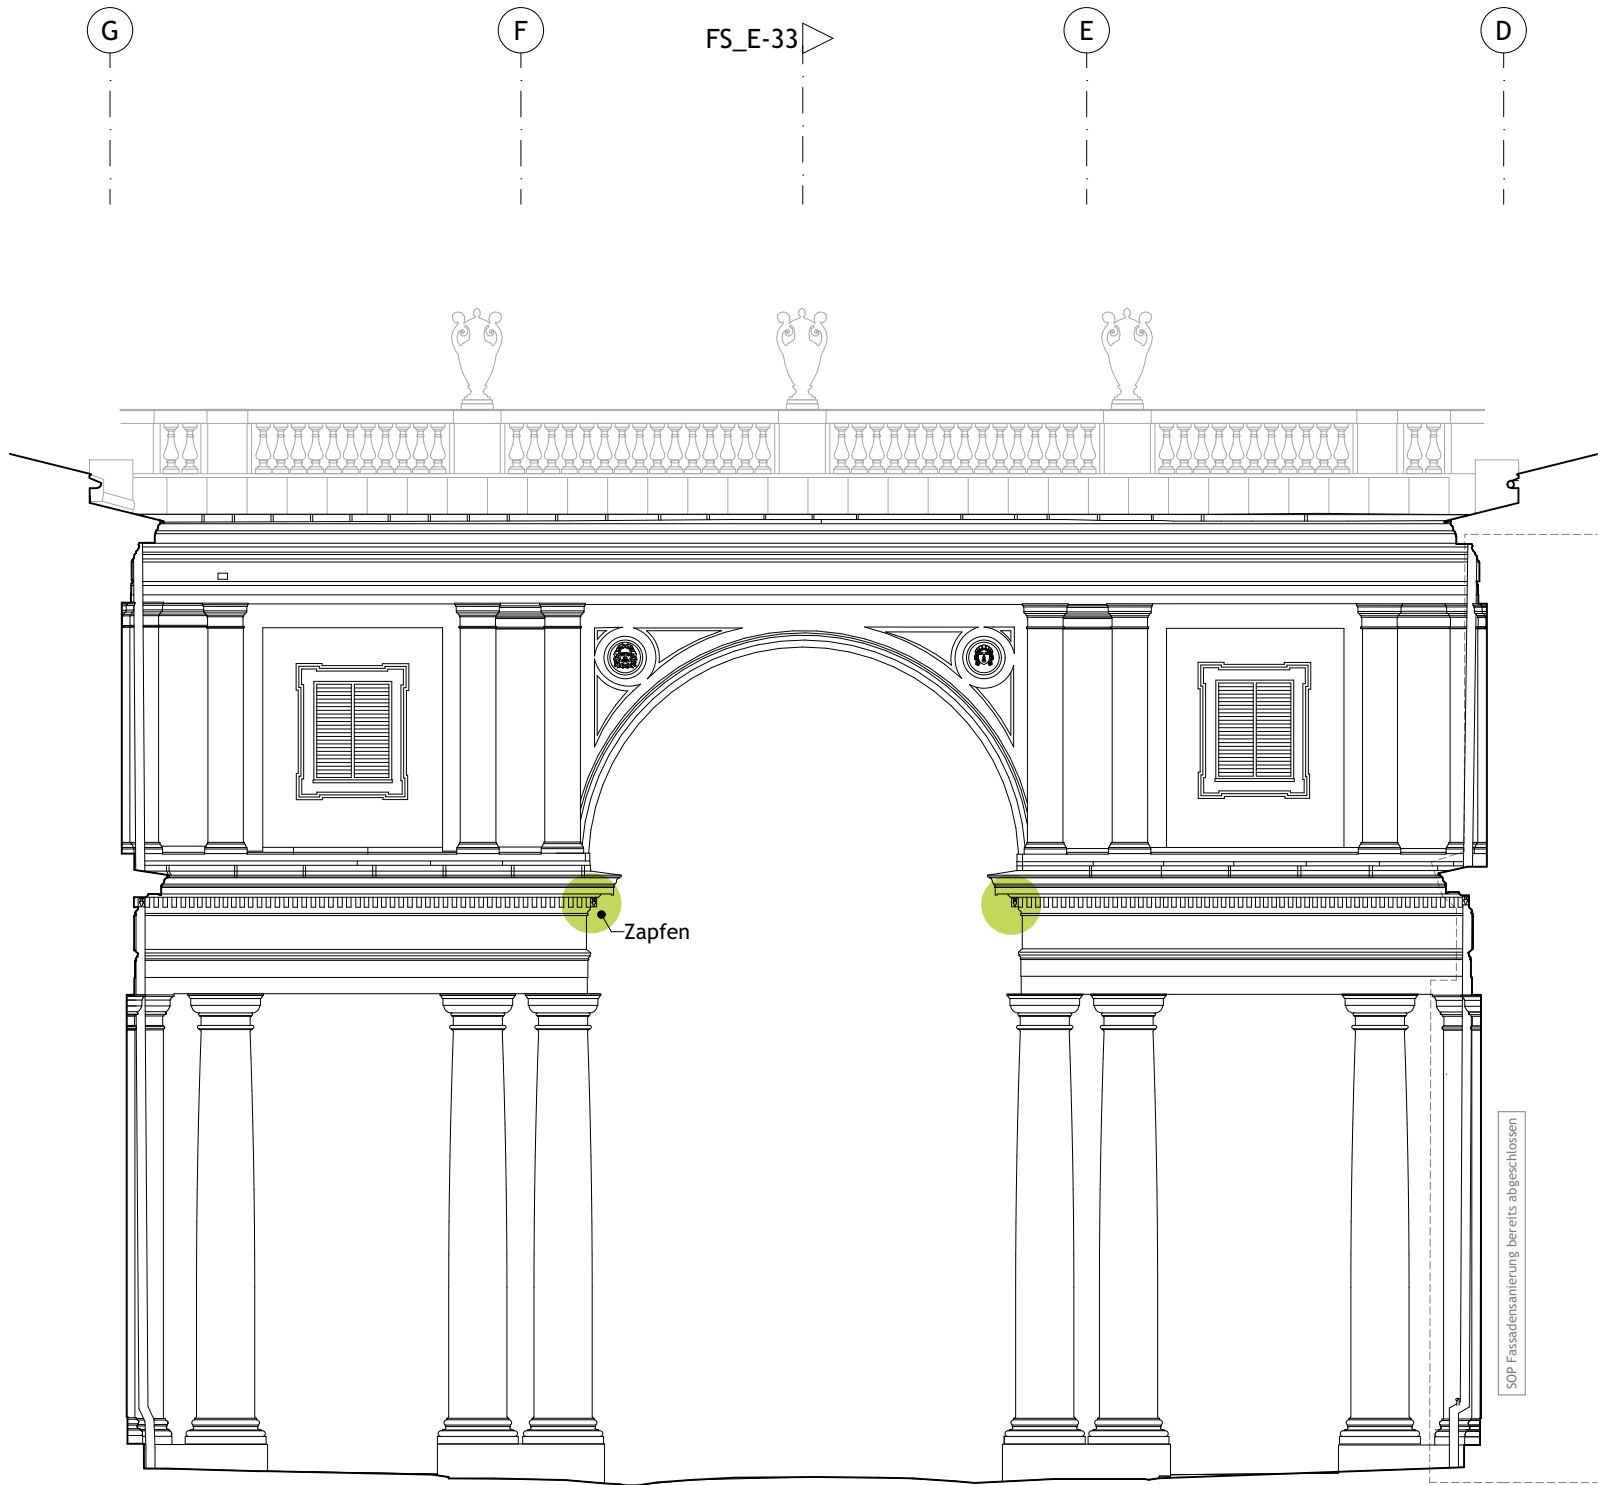

GR DA : GR509

GR DG : GR409

+12,16 OK Traufgesims

GR OG : GR309

+7,78⁵ OK Sockel

+7,48 OK Hauptgesims

+6,45⁵ OK Architravgesims

GR ZWG : GR209

GR EG : GR109

+0,05⁵ OK Sockel

+0,35 OK Gelände


GR KG : GR009

DT XXXX
Traufgesims

DT XXXX
Hauptgesims

SOP Fassadensanierung bereits abgeschlossen

Fassadenschnitt FS_E-33

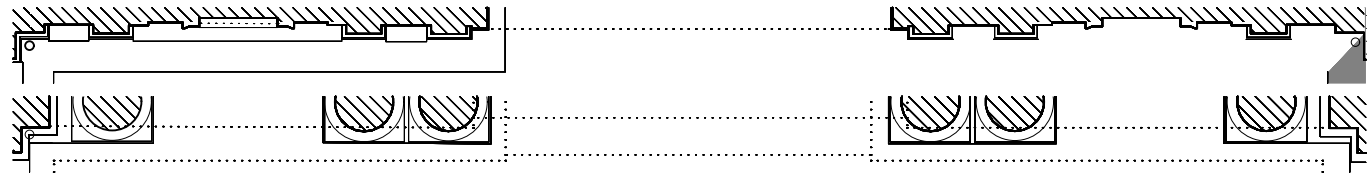

Hofansicht West
Östliche Verbindungsloggia
FA_114_H-I_W


Fassadenprofil OG

Fassadenprofil EG

Legende

- Zinkguss Bauschmuck BST
- Zinkguss Bauschmuck NEU

Alle Angaben sind am Bau zu prüfen!

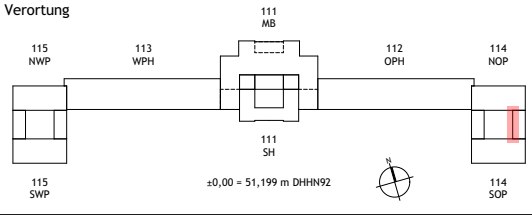

NUR ANLAGE ZUM LV
STAND 17.11.2025

Index /Datum Änderung Bearbeiter

Alle Maße sind am Bau zu prüfen!



**STIFTUNG
PREUSSISCHE SCHLÖSSER UND GÄRTEN
BERLIN - BRANDENBURG**

Abteilung VIII - Architektur

Postfach 601462, 14414 Potsdam,
Tel.: 0331 9694 - 119, Fax: 0331 9694 - 445

Planverfasser Hochbau

Bauvorhaben

**ORANGERIESCHLOSS SANSSOUCI
SANIERUNG SIP II**

Phase

Ausführungsplanung

Planbezeichnung

NOP Nordost-Pavillon
Westfassade Verbindungsloggia
Übersicht Metallrestaurierung Zinkguss BA1+2

Maßstab	Erstellt	Erstelldatum
1:100	MQ	25.03.2025
Format	Geändert	Änderungsdatum
DIN A3	MQ	17.11.2025

Plan-Nr. SN_OR114G-03_XXA300_UE507-2 Index