


NUR ANLAGE ZUM LV
STAND 17.11.2025

Index / Datum	Änderung	Bearbeiter
---------------	----------	------------

Alle Maße sind am Bau zu prüfen!

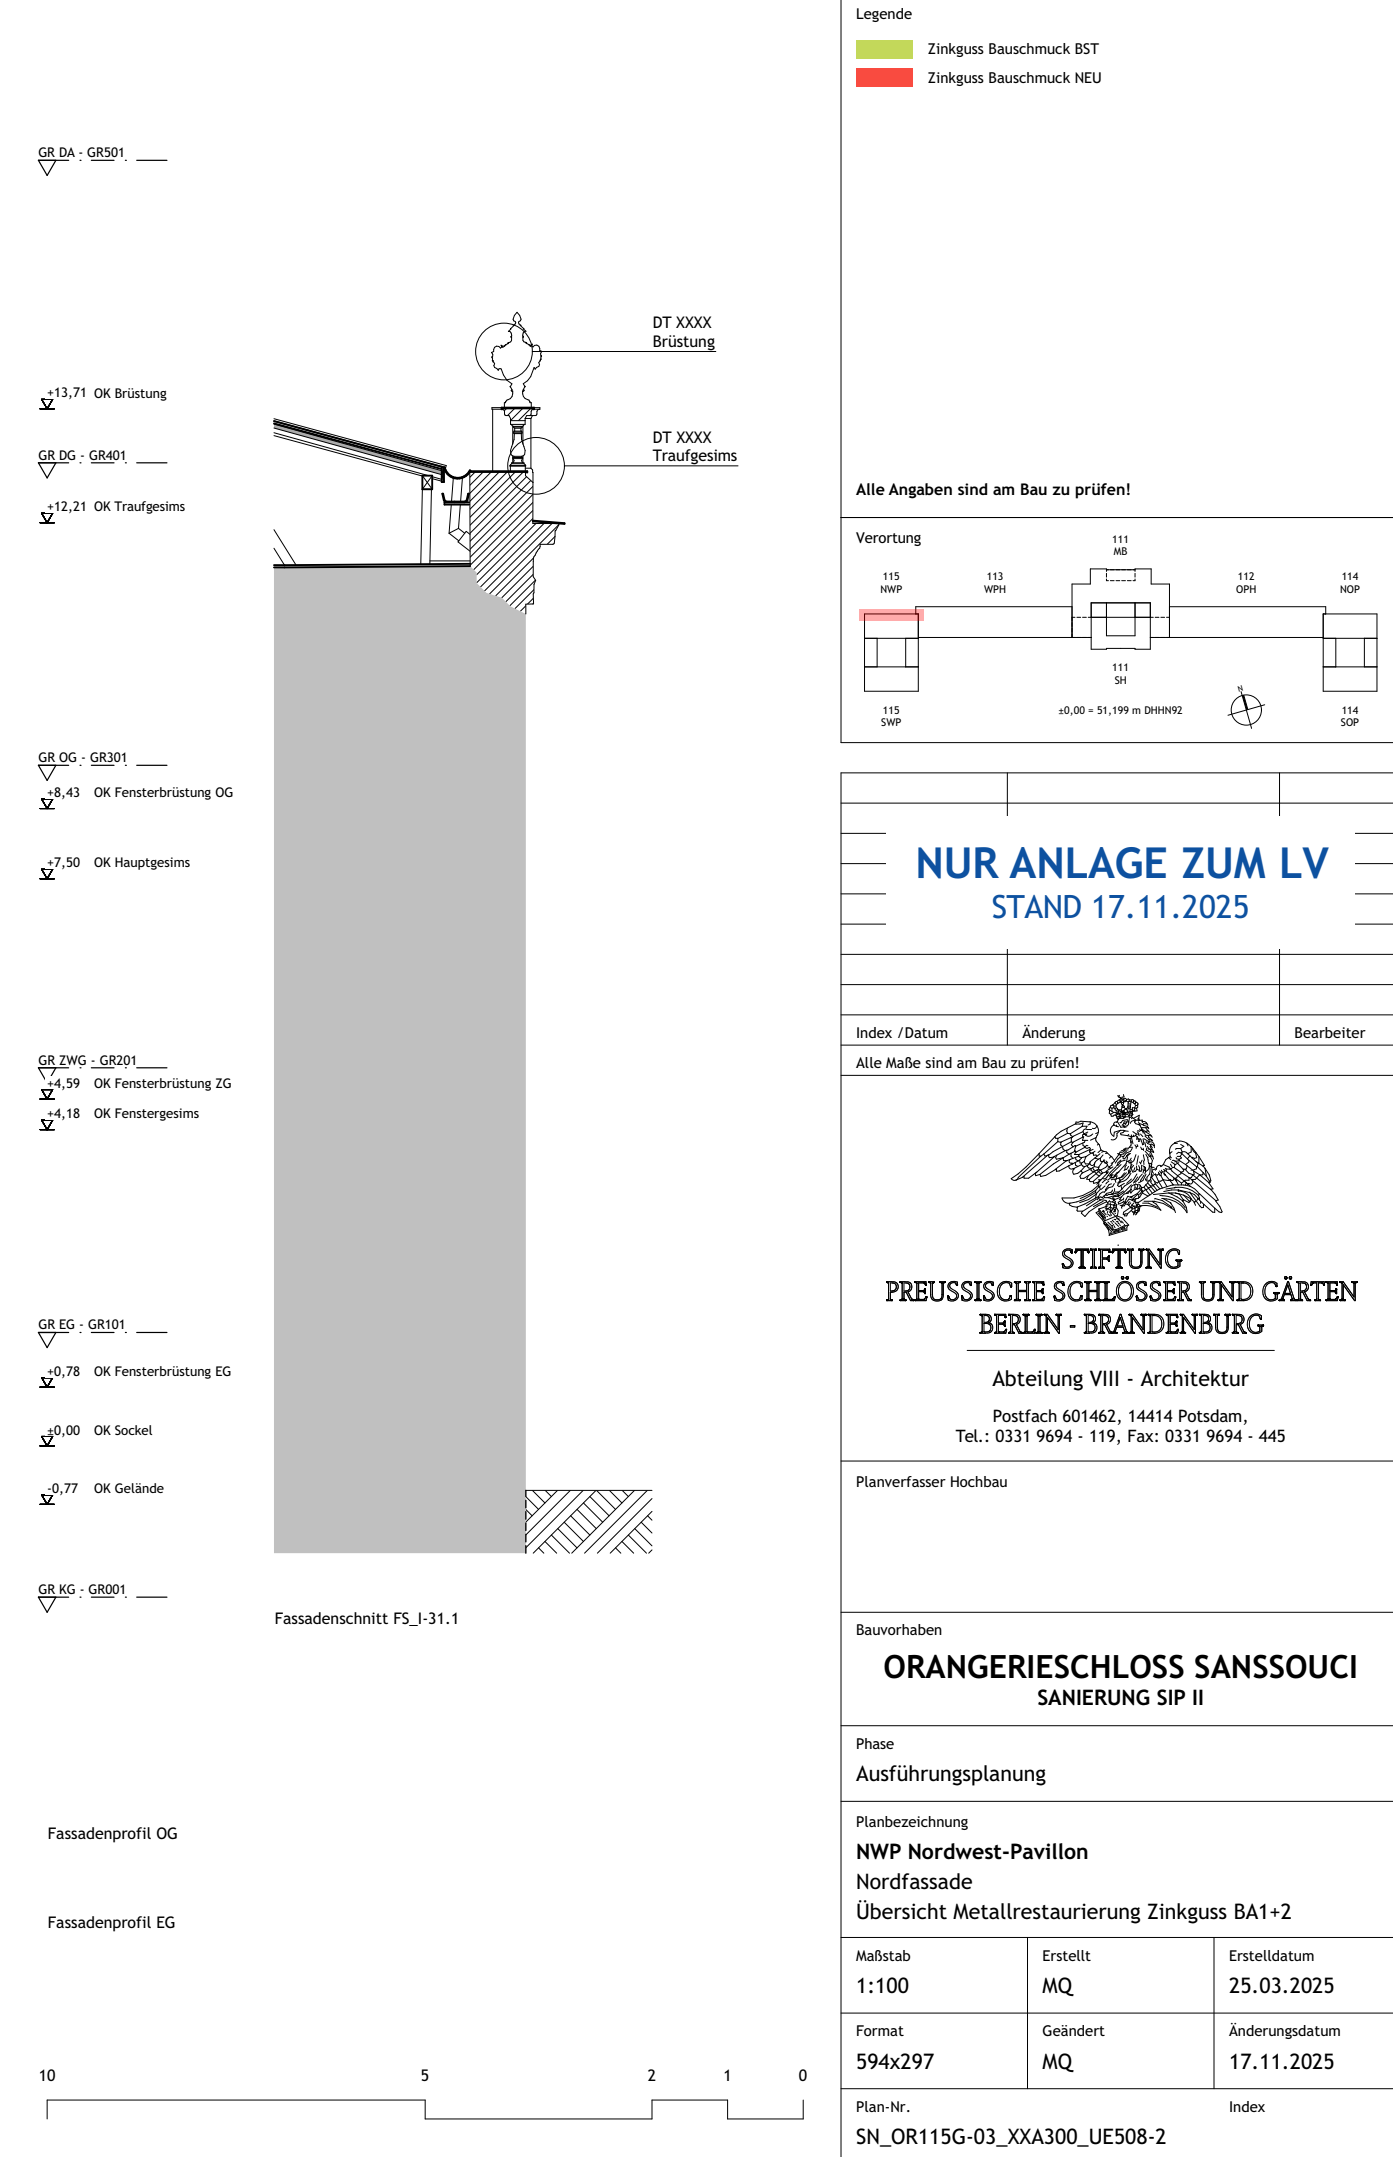

STIFTUNG
PREUSSISCHE SCHLÖSSER UND GÄRTEN
BERLIN - BRANDENBURG

Abteilung VIII - Architektur

Postfach 601462, 14414 Potsdam,
Tel.: 0331 9694 - 119, Fax: 0331 9694 - 445

Planverfasser Hochbau

Bauvorhaben



ORANGERIESCHLOSS SANSSOUCI
SANIERUNG SIP II

Phase	Ausführungsplanung
-------	--------------------

Planbezeichnung
NWP Nordwest-Pavillon
Nordfassade
Übersicht Metallrestaurierung Zinkguss BA1+2

Maßstab 1:100	Erstellt MQ	Erstelldatum 25.03.2025
Format 594x297	Geändert MQ	Änderungsdatum 17.11.2025

Plan-Nr.	Index
SN_OR115G-03_XXA300_UE508-2	

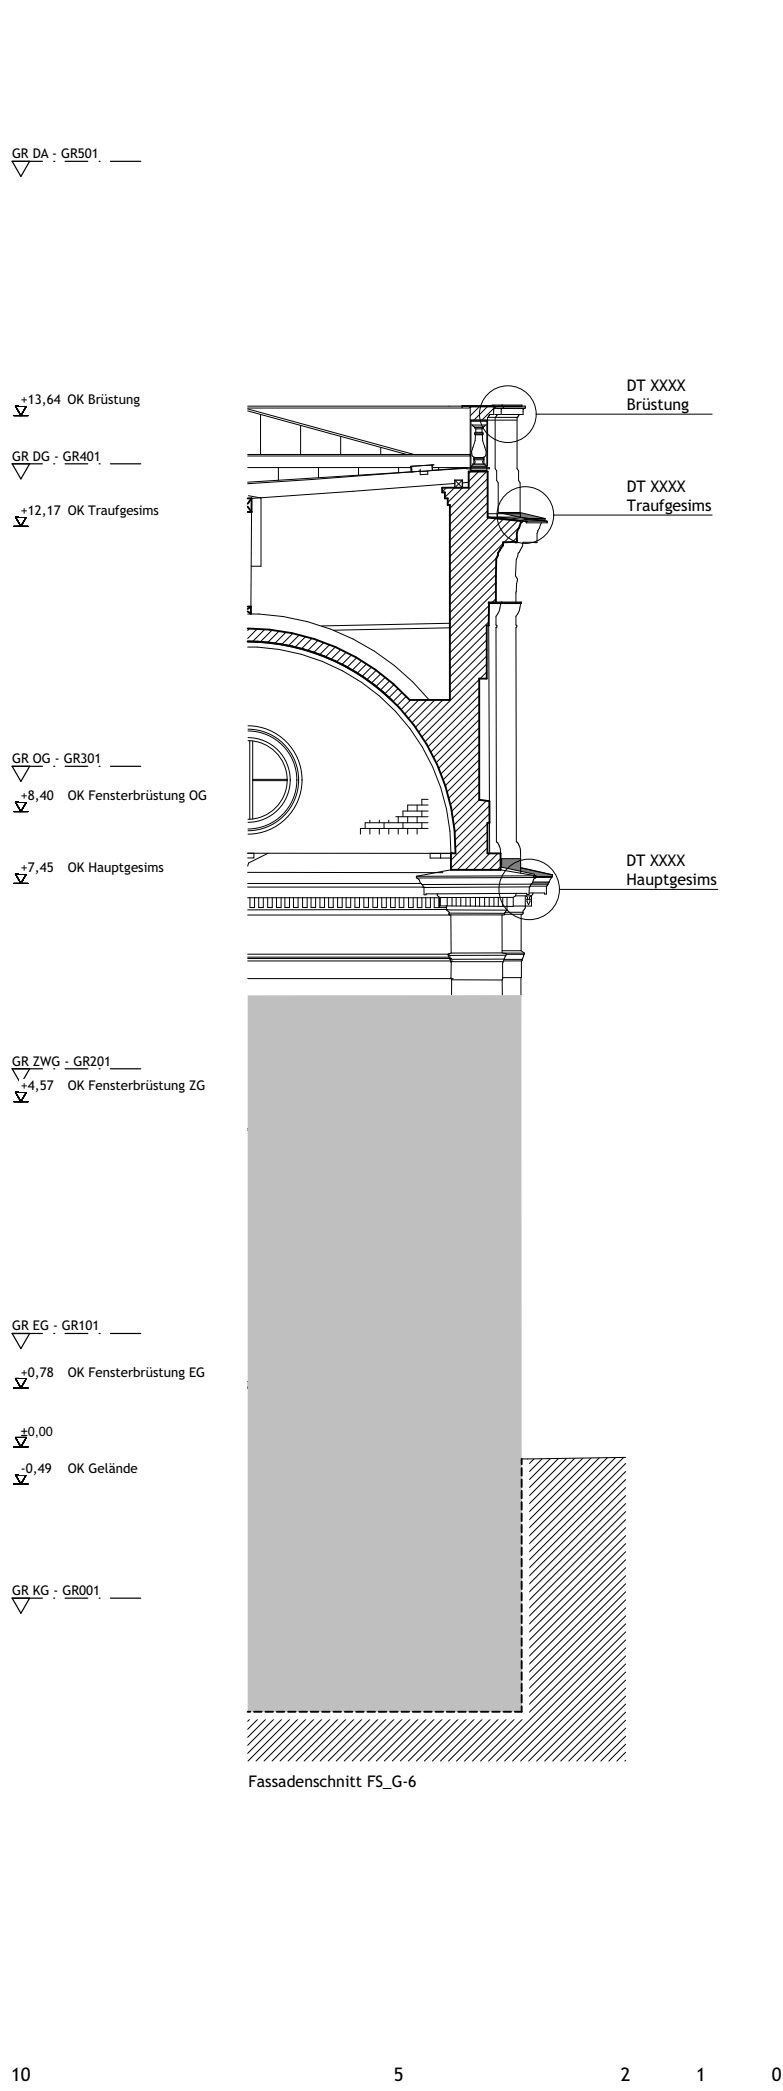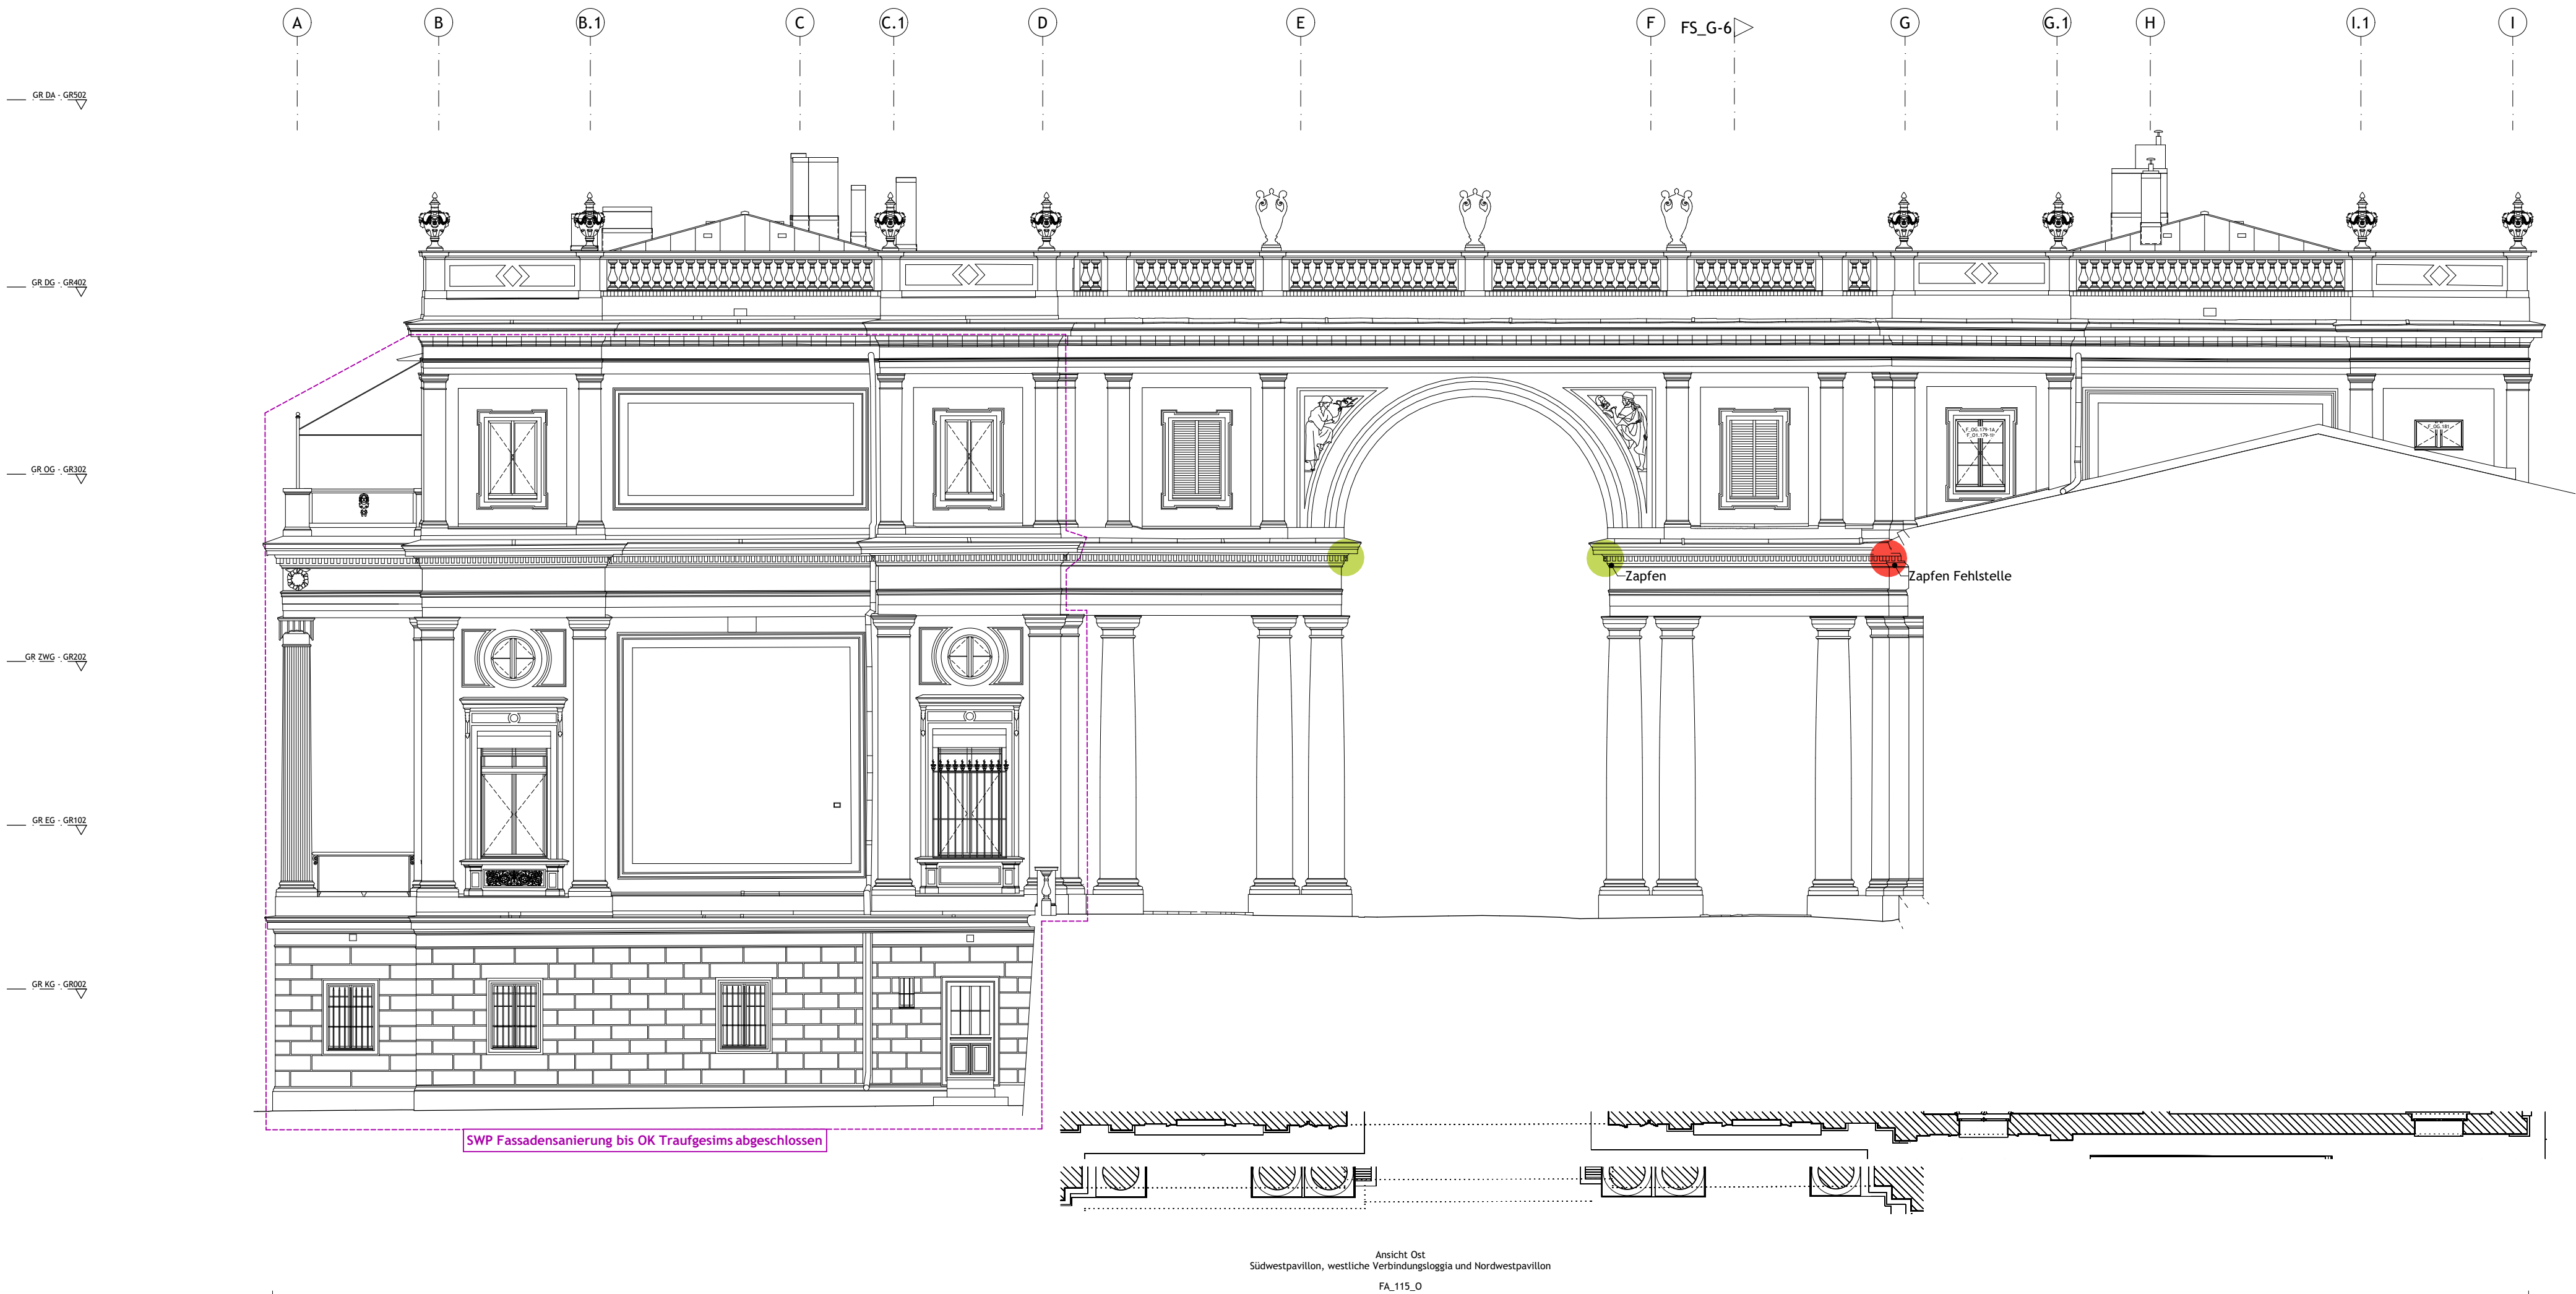

Legende

Zinkguss Bauschmuck BST

Zinkguss Bauschmuck NEU

Alle Angaben sind am Bau zu prüfen!

Verortung

115 NWP

113 WPB

111 MB

112 OPB

114 NBP

115 SWP

±0,00 = 51,199 m DHHN92

114 SGP

NUR ANLAGE ZUM LV

STAND 17.11.2025

Index / Datum

Änderung

Bearbeiter

Alle Maße sind am Bau zu prüfen!

STIFTUNG

PREUSSISCHE SCHLÖSSER UND GÄRTEN

BERLIN - BRANDENBURG

Abteilung VIII - Architektur

Postfach 601462, 14414 Potsdam,

Tel.: 0331 9694 - 119, Fax: 0331 9694 - 445

Planverfasser Hochbau

Bauvorhaben

ORANGERIESCHLOSS SANSSOUCI

SANIERUNG SIP II

Phase

Ausführungsplanung

Planbezeichnung

NWP Nordwest-Pavillon, SWP Südwest-Pavillon

Ostfassade

Übersicht Metallrestaurierung Zinkguss BA1+2

Maßstab

1:100

Erstellt

MQ

Erstelldatum

25.03.2025

Format

790x297

Geändert

MQ



Änderungsdatum

17.11.2025

Plan-Nr.




SN_OR115G-03_XXA300_UE509-2

Index

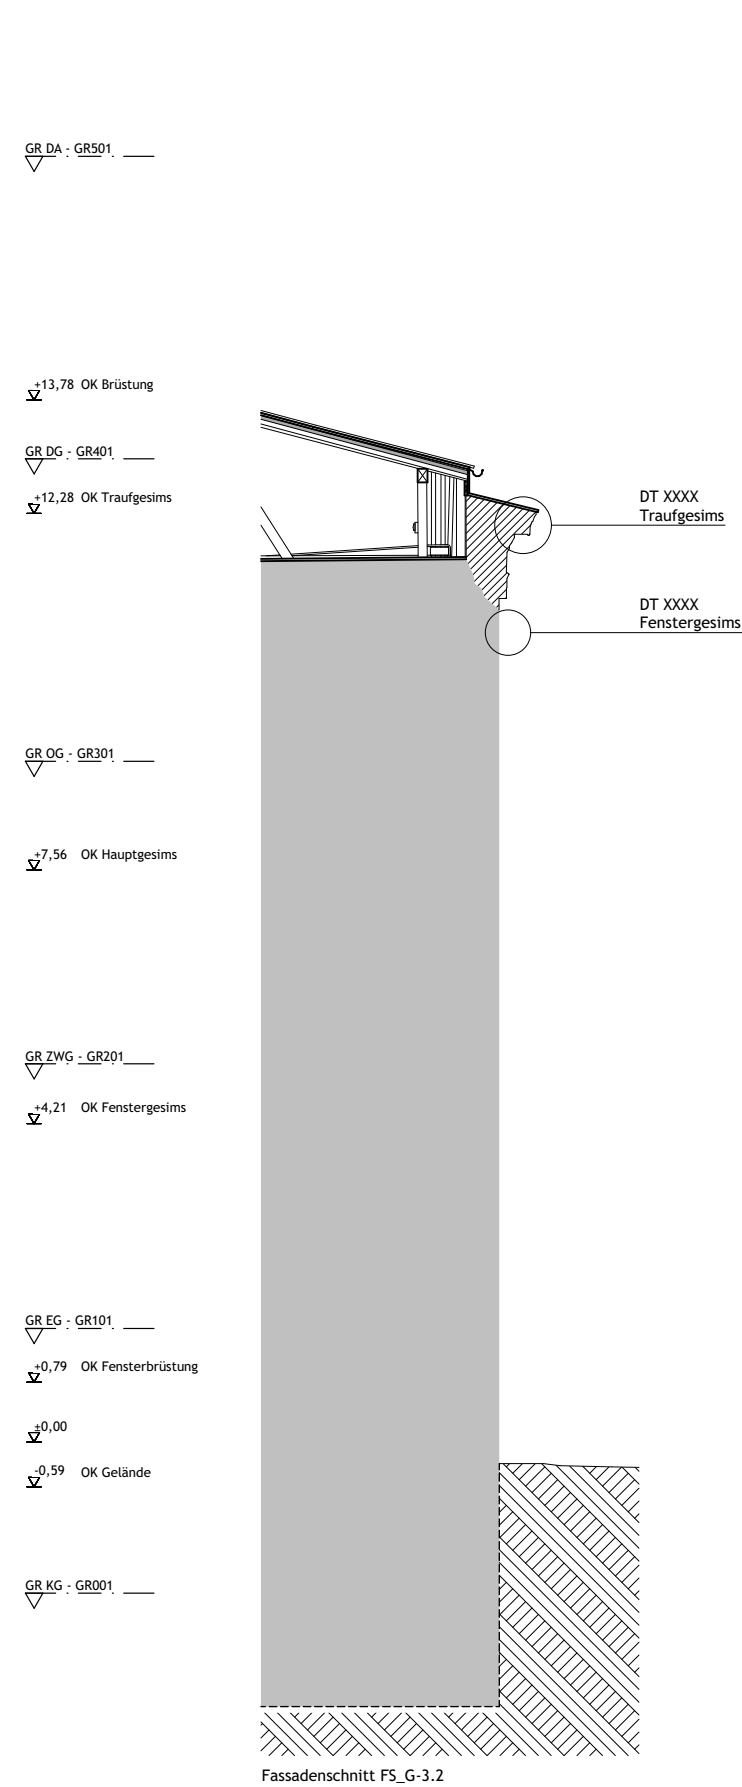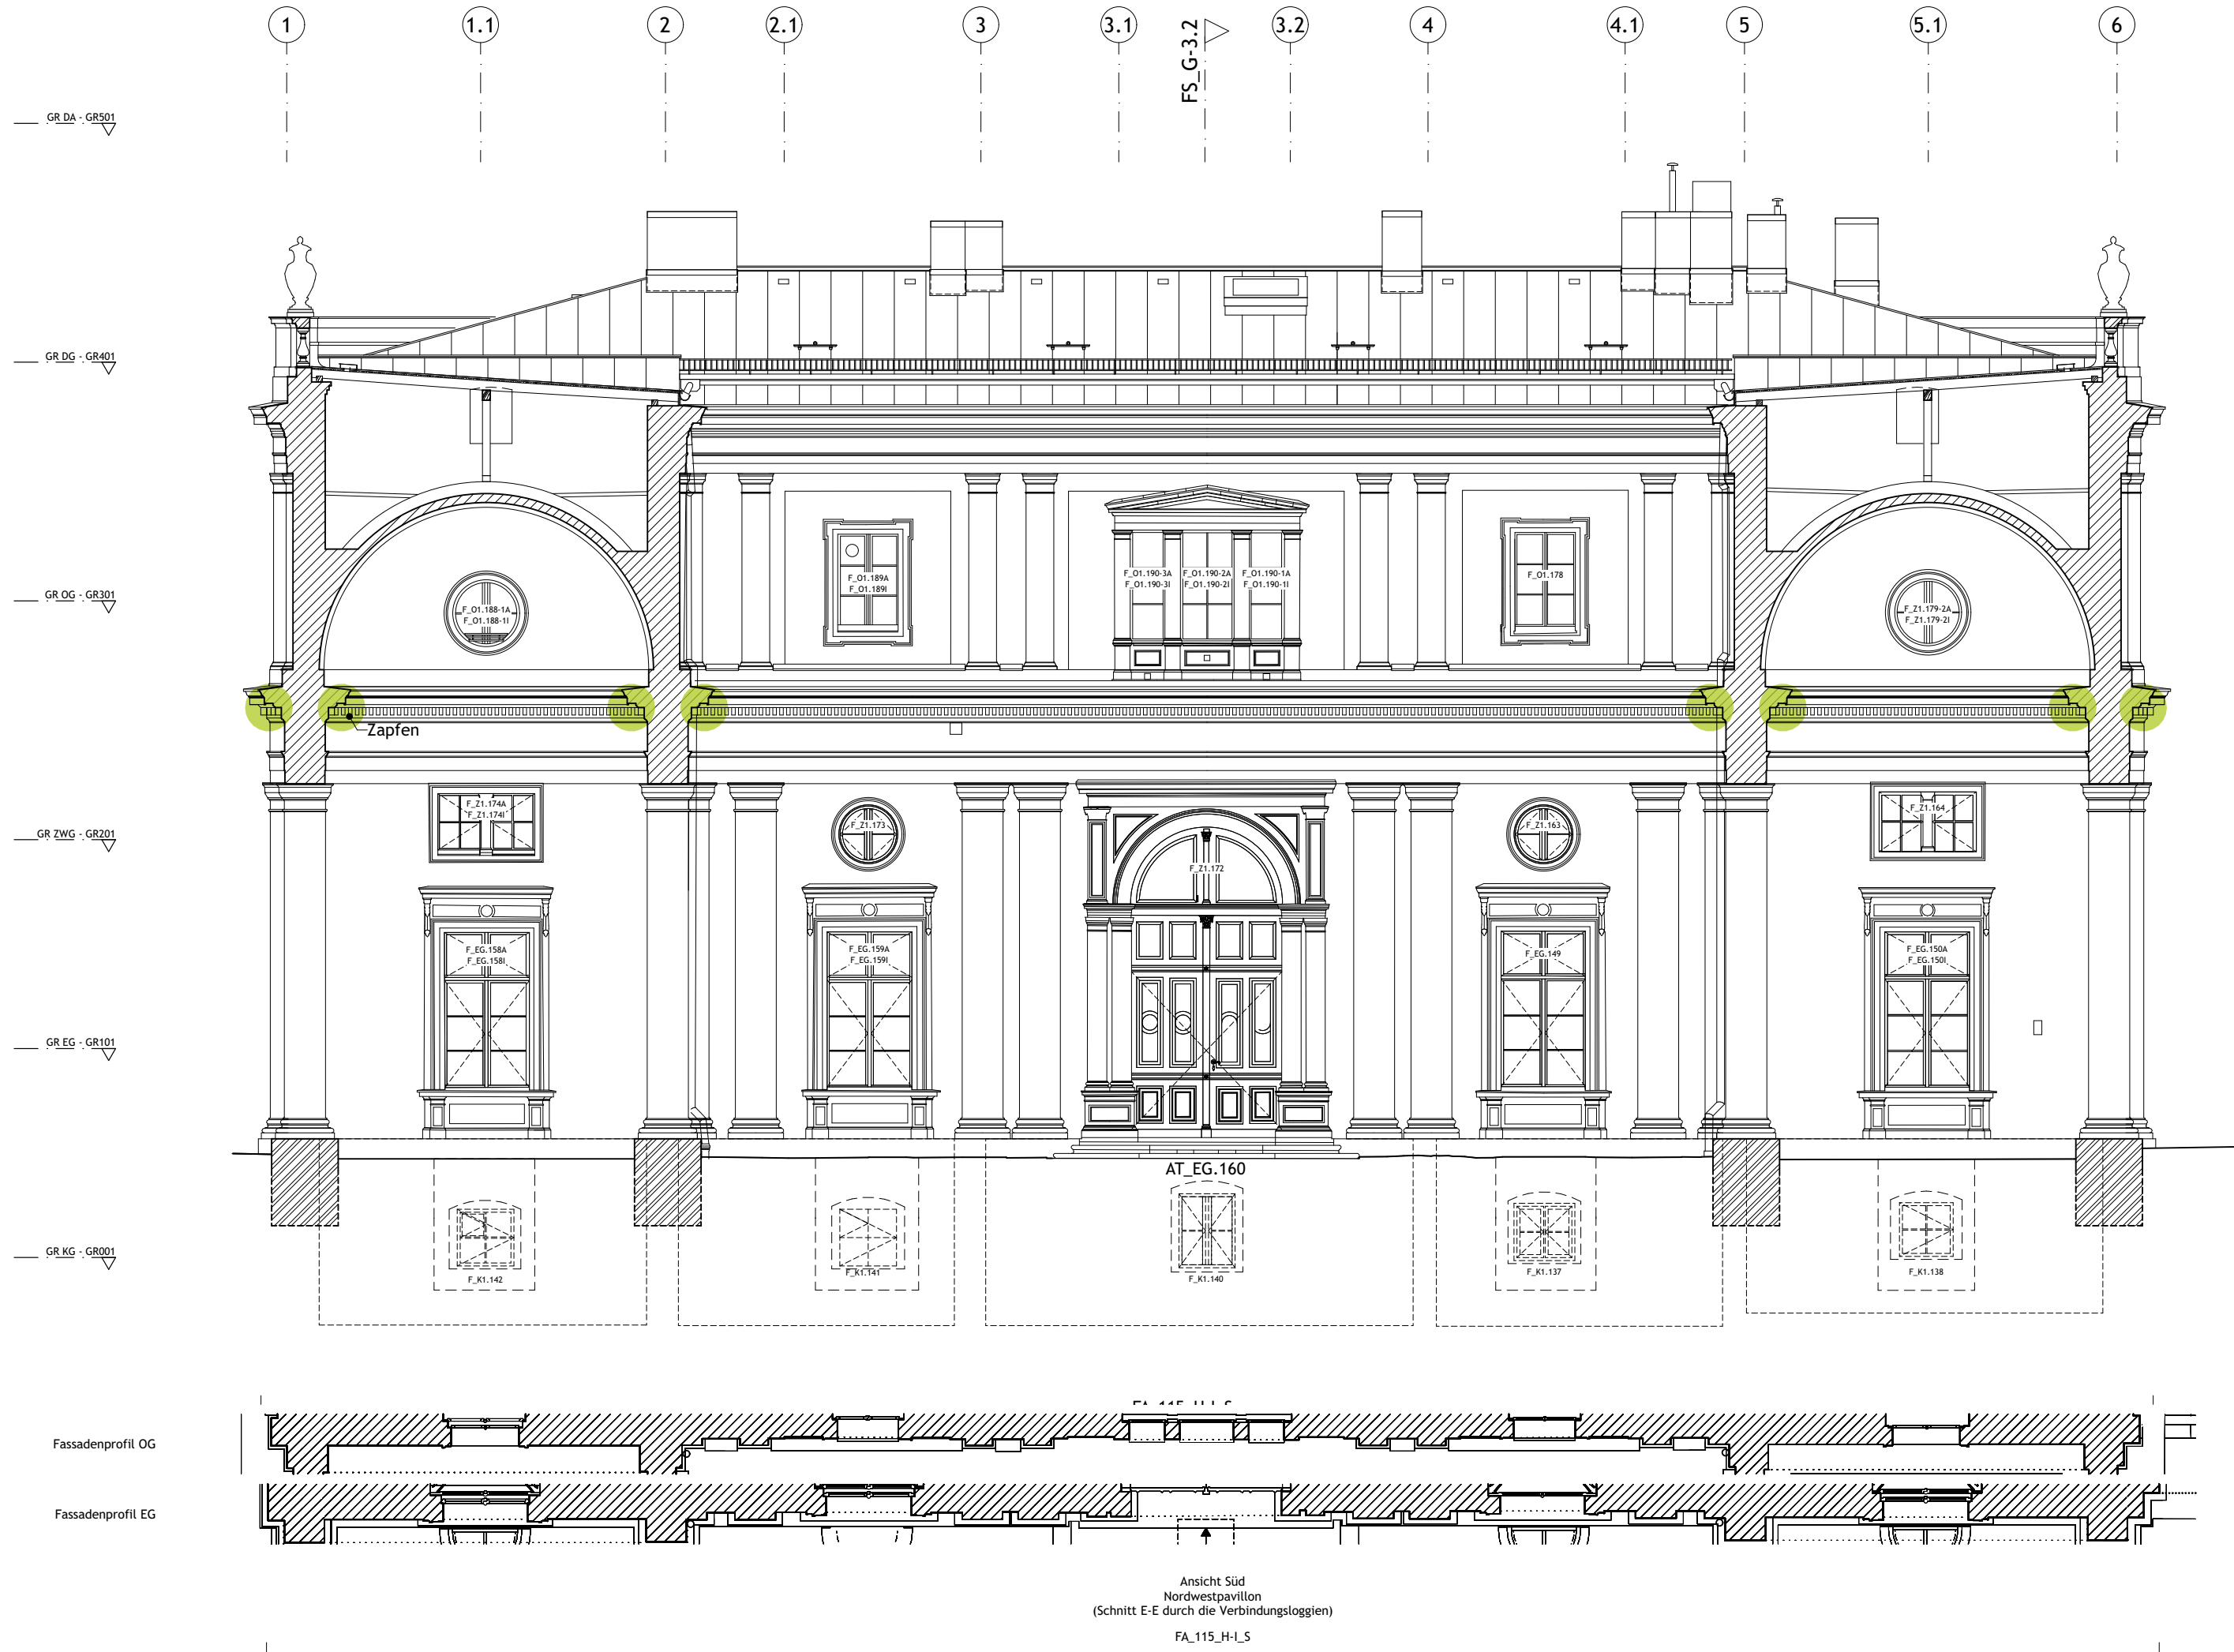

Legende		
	Zinkguss Bauschmuck BST	
	Zinkguss Bauschmuck NEU	

Alle Angaben sind am Bau zu prüfen!				
Verortung				
115 NWP 115 SWP	113 WPH	111 MB 111 SH ±0,00 = 51,199 m DHHN92	112 OPH	114 NOP 114 SOP

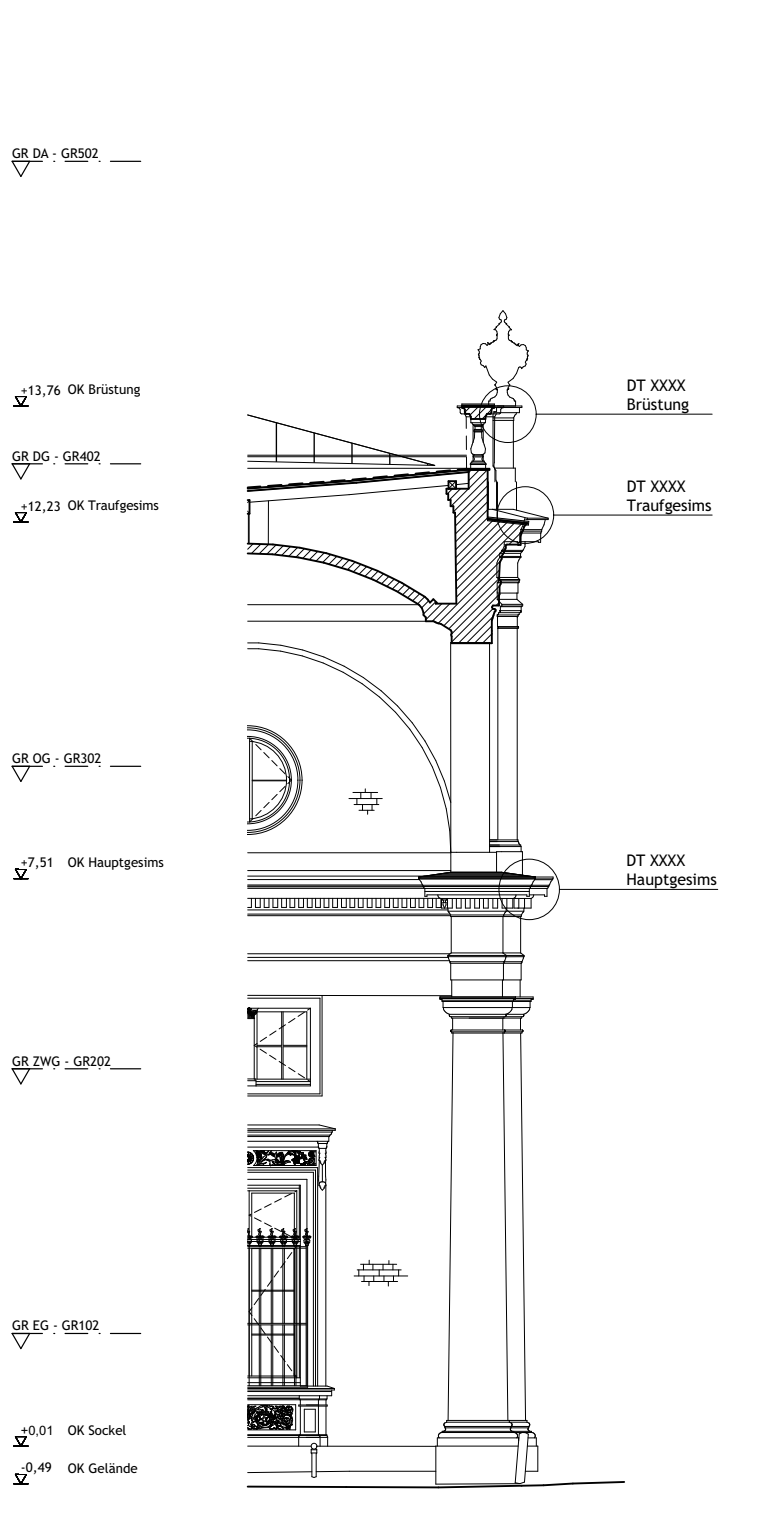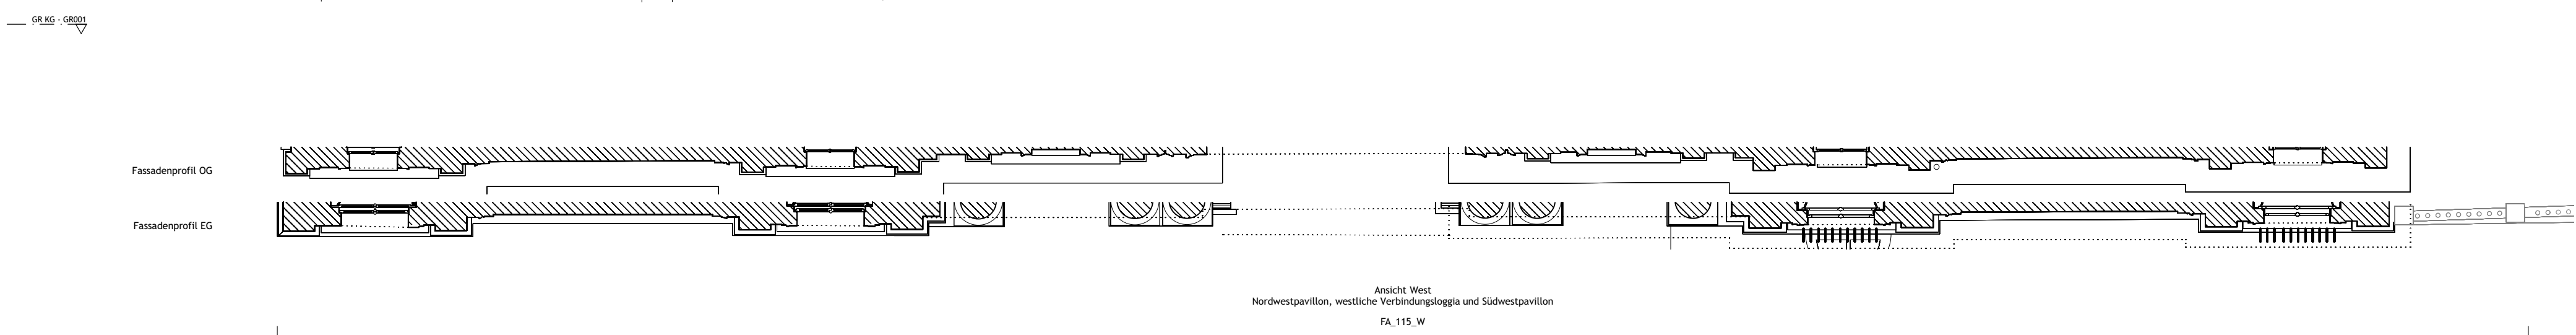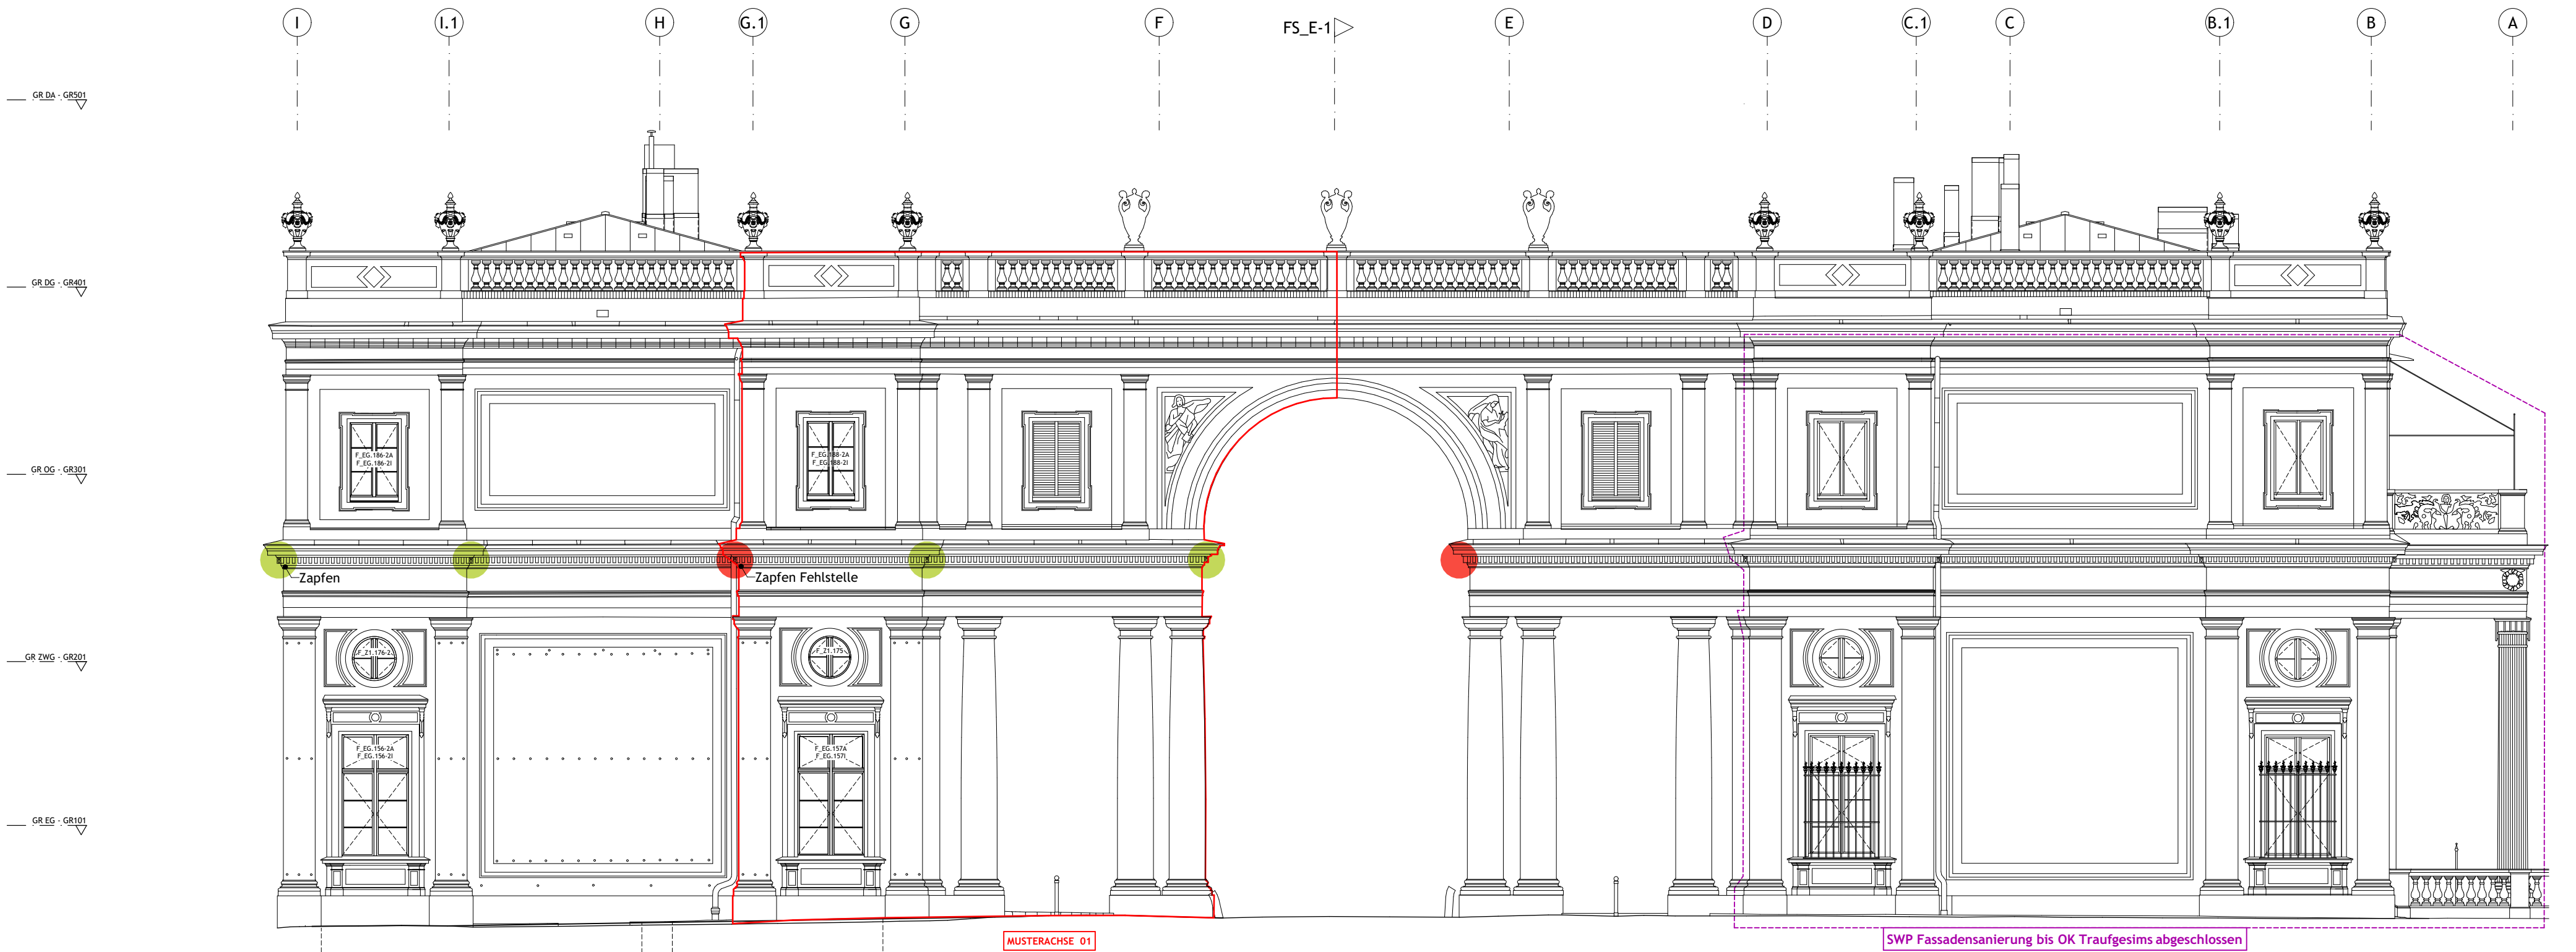

Legende

- Zinkguss Bauschmuck BST
- Zinkguss Bauschmuck NEU

Alle Angaben sind am Bau zu prüfen!

Verortung

Index / Datum	Änderung	Bearbeiter
Alle Maße sind am Bau zu prüfen!		

**STIFTUNG
PREUSSISCHE SCHLÖSSER UND GÄRTEN
BERLIN - BRANDENBURG**

Abteilung VIII - Architektur

Postfach 601462, 14414 Potsdam,
Tel.: 0331 9694 - 119, Fax: 0331 9694 - 445

Planverfasser Hochbau

Bauvorhaben

ORANGERIESCHLOSS SANSSOUCI

SANIERUNG SIP II

Phase

Ausführungsplanung


Planbezeichnung

NWP Nordwest-Pavillon, SWP Südwest-Pavillon

Westfassade

Übersicht Metallrestauration Zinkguss BA1+2

Maßstab	Erstellt	Erstelldatum
1:100	MQ	25.03.2025
Format	Geändert	Änderungsdatum
790x297	MQ	17.11.2025
Plan-Nr.	Index	
SN_OR115G-03_XXA300_UE511-2		

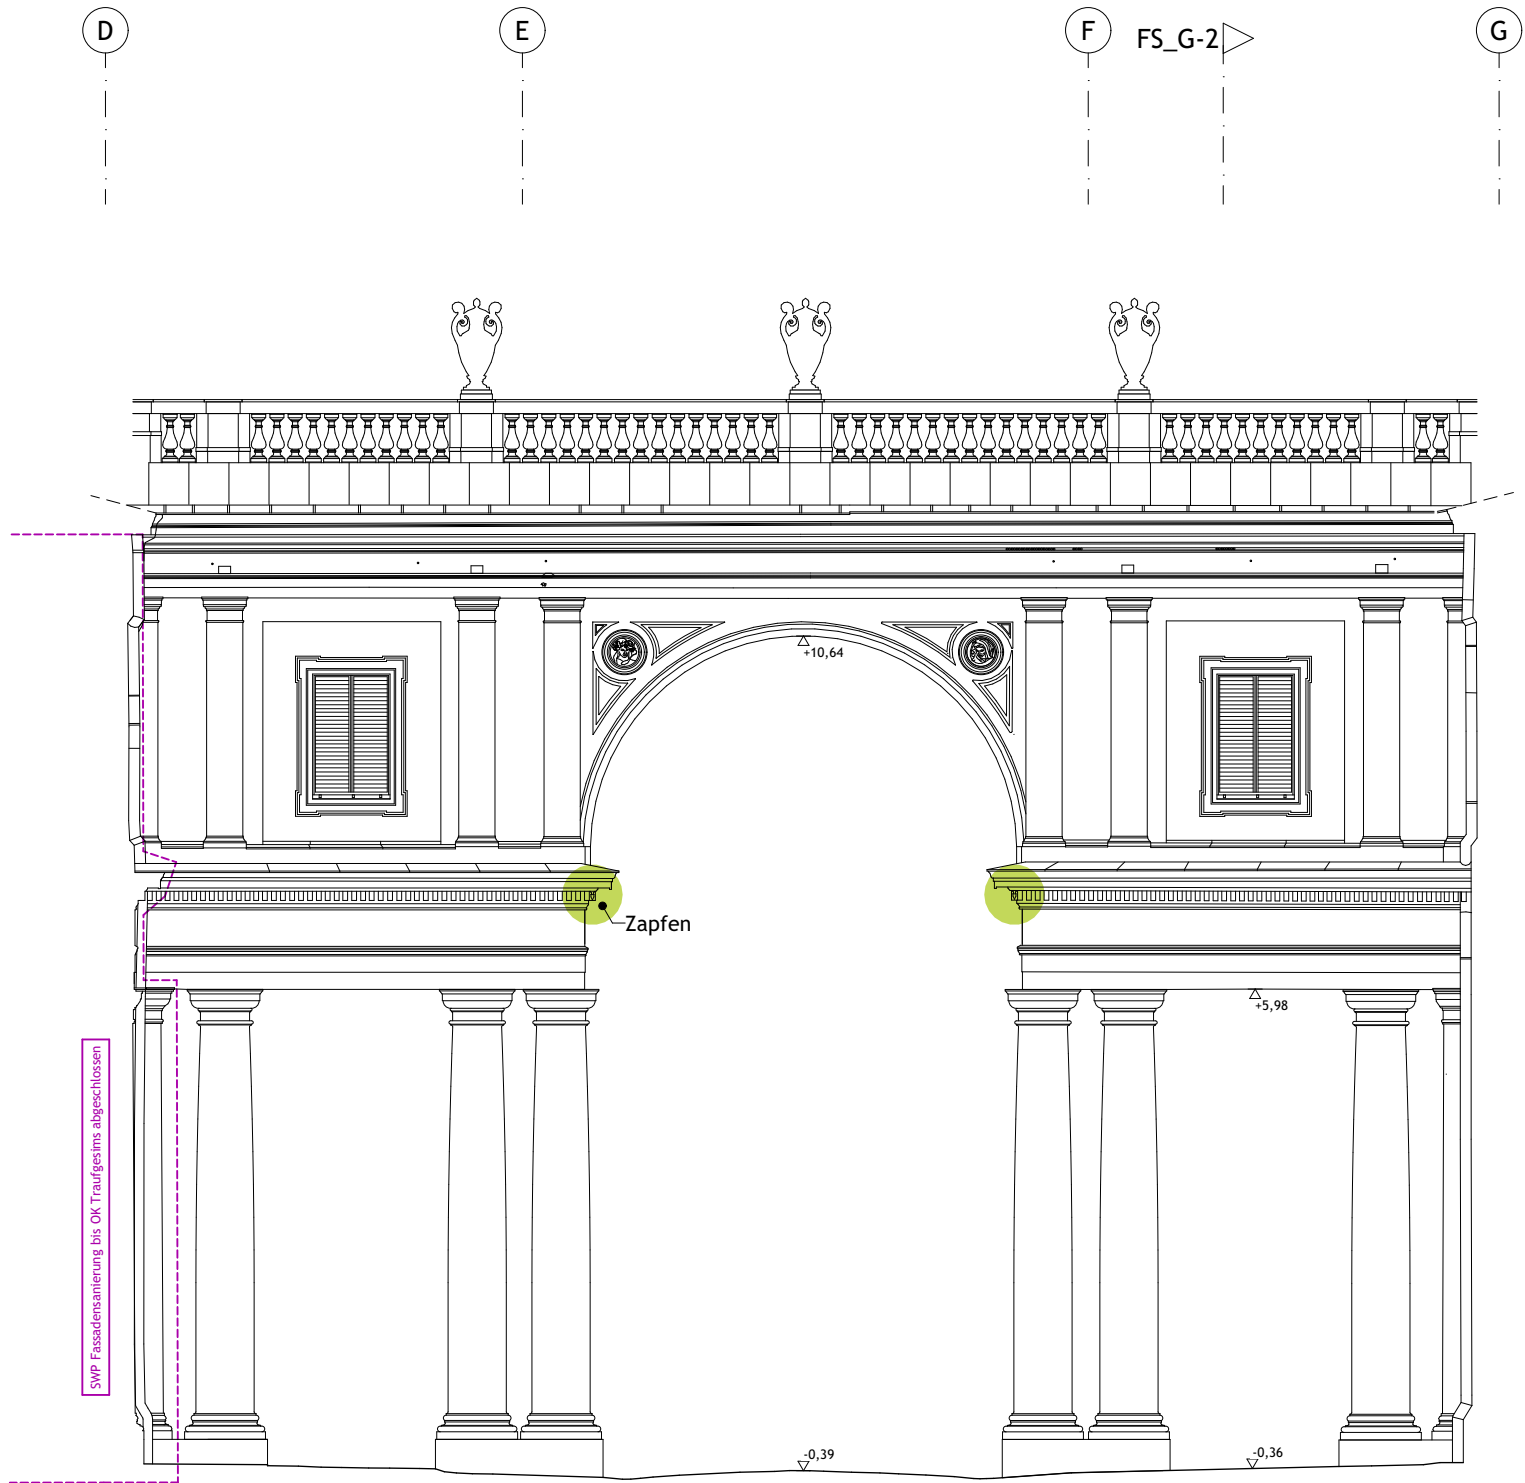

GR DA : GR501

GR DG : GR401
+12,29 OK Traufgesims

GR OG : GR301


+7,55 OK Hauptgesims

GR ZWG : GR201

GR EG : GR101

+0,01 OK Sockel
-0,34 OK Gelände

GR KG : GR001

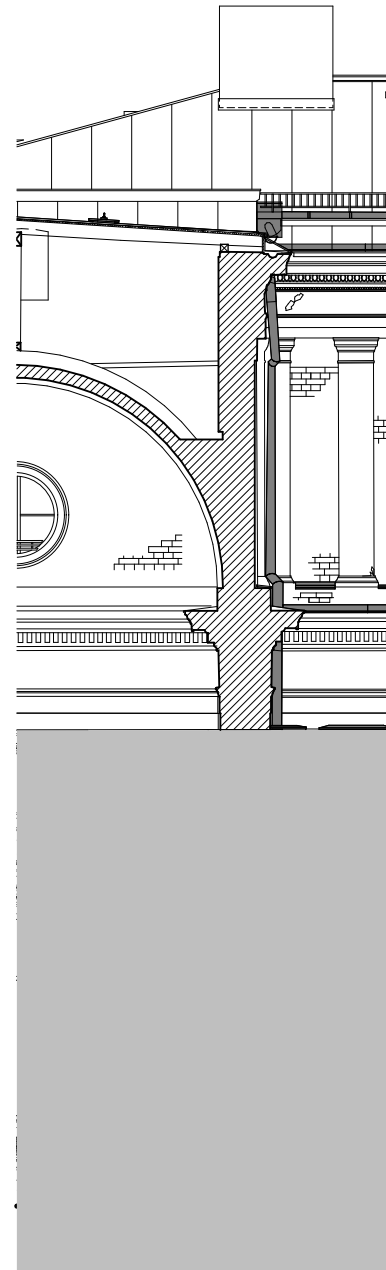


Fassadenschnitt FS_G-2

Legende

- Zinkguss Bauschmuck BST
- Zinkguss Bauschmuck NEU

Alle Angaben sind am Bau zu prüfen!

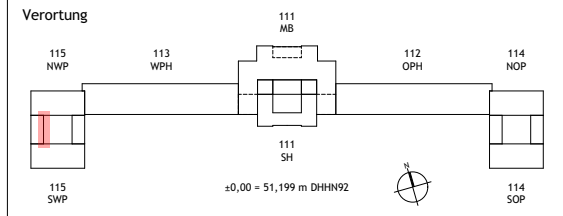

NUR ANLAGE ZUM LV
STAND 17.11.2025

Index / Datum	Änderung	Bearbeiter
---------------	----------	------------

Alle Maße sind am Bau zu prüfen!



STIFTUNG
PREUSSISCHE SCHLÖSSER UND GÄRTEN
BERLIN - BRANDENBURG

Abteilung VIII - Architektur

Postfach 601462, 14414 Potsdam,
Tel.: 0331 9694 - 119, Fax: 0331 9694 - 445

Planverfasser Hochbau

Bauvorhaben

ORANGERIESCHLOSS SANSSOUCI
SANIERUNG SIP II

Phase


Ausführungsplanung

Planbezeichnung

NWP Nordwest-Pavillon
Ostfassade Verbindungsloggia
Übersicht Metallrestaurierung Zinkguss BA1+2

Maßstab	Erstellt	Erstelldatum
1:100	MQ	25.03.2025
Format	Geändert	Änderungsdatum
DIN A3	MQ	17.11.2025

Plan-Nr.	Index
SN_OR115G-03_XXA300_UE512-2	

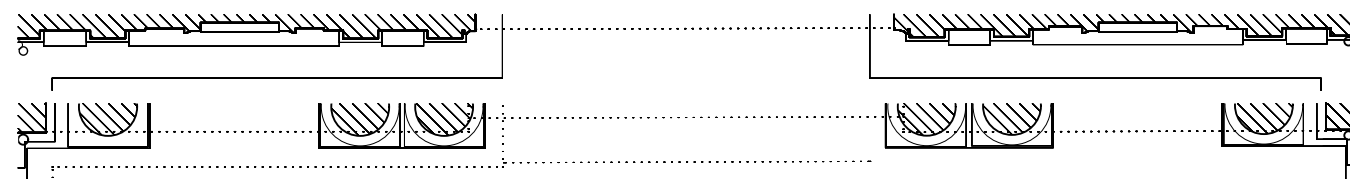



Hofansicht Ost
Westliche Verbindungsloggia

FA_115_H-I_O

SWP

NWP

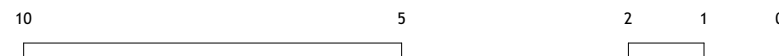

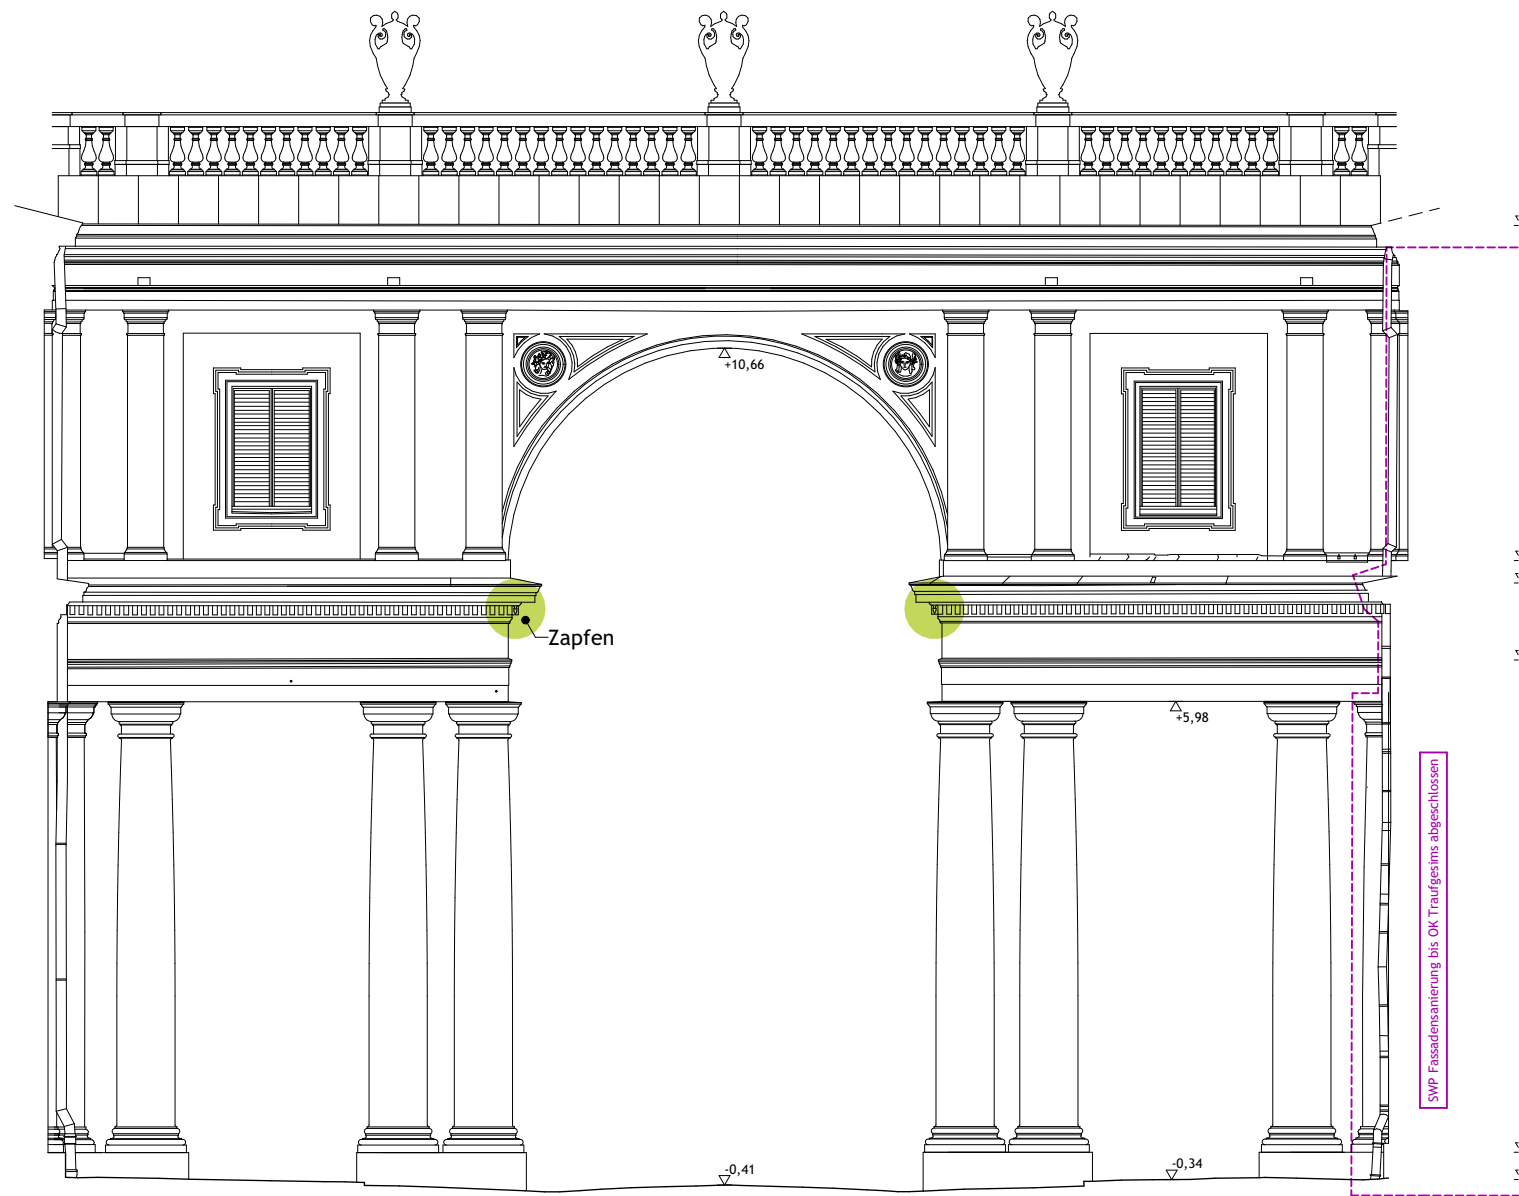

GR DA : GR502

GR DG : GR402

+12,28 OK Traufgesims

GR OG : GR302

+7,85 OK Sockel

+7,55 OK Hauptgesims

+6,53 OK Architravgesims


GR ZWG : GR202

GR EG : GR102

+0,02 OK Sockel

-0,34 OK Gelände


GR KG : GR002

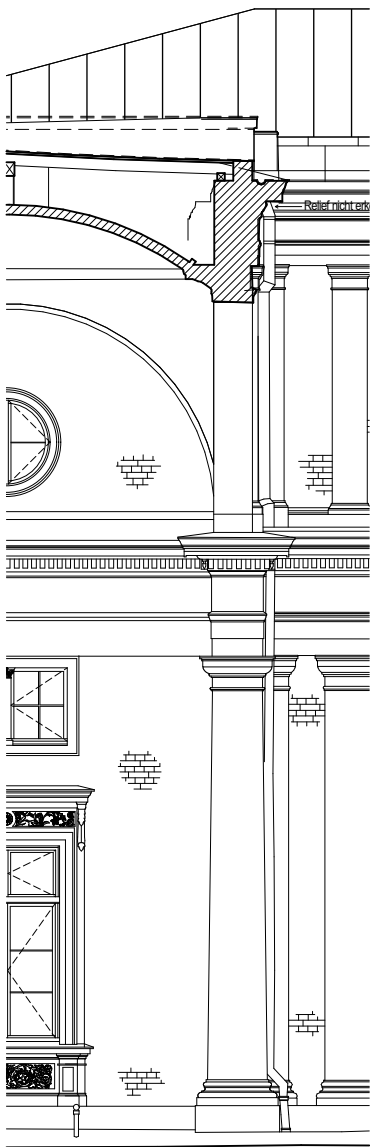

Fassadenschnitt FS_E-5

- Legende
- Zinkguss Bauschmuck BST
 - Zinkguss Bauschmuck NEU

Alle Angaben sind am Bau zu prüfen!

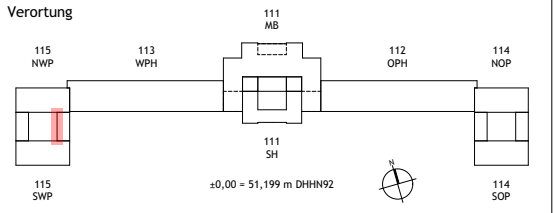

NUR ANLAGE ZUM LV
STAND 17.11.2025

Index /Datum	Änderung	Bearbeiter
Alle Maße sind am Bau zu prüfen!		



STIFTUNG
PREUSSISCHE SCHLÖSSER UND GÄRTEN
BERLIN - BRANDENBURG

Abteilung VIII - Architektur

Postfach 601462, 14414 Potsdam,
Tel.: 0331 9694 - 119, Fax: 0331 9694 - 445

Planverfasser Hochbau

Bauvorhaben
ORANGERIESCHLOSS SANSSOUCI
SANIERUNG SIP II

Phase
Ausführungsplanung

Planbezeichnung
NWP Nordwest-Pavillon
Westfassade Verbindungsloggia
Übersicht Metallrestaurierung Zinkguss BA1+2

Maßstab	Erstellt	Erstelldatum
1:100	MQ	25.03.2025
Format	Geändert	Änderungsdatum
DIN A3	MQ	17.11.2025

Plan-Nr.
SN_OR115G-03_XXA300_UE513-2

Index

