




Ansicht Süd-West

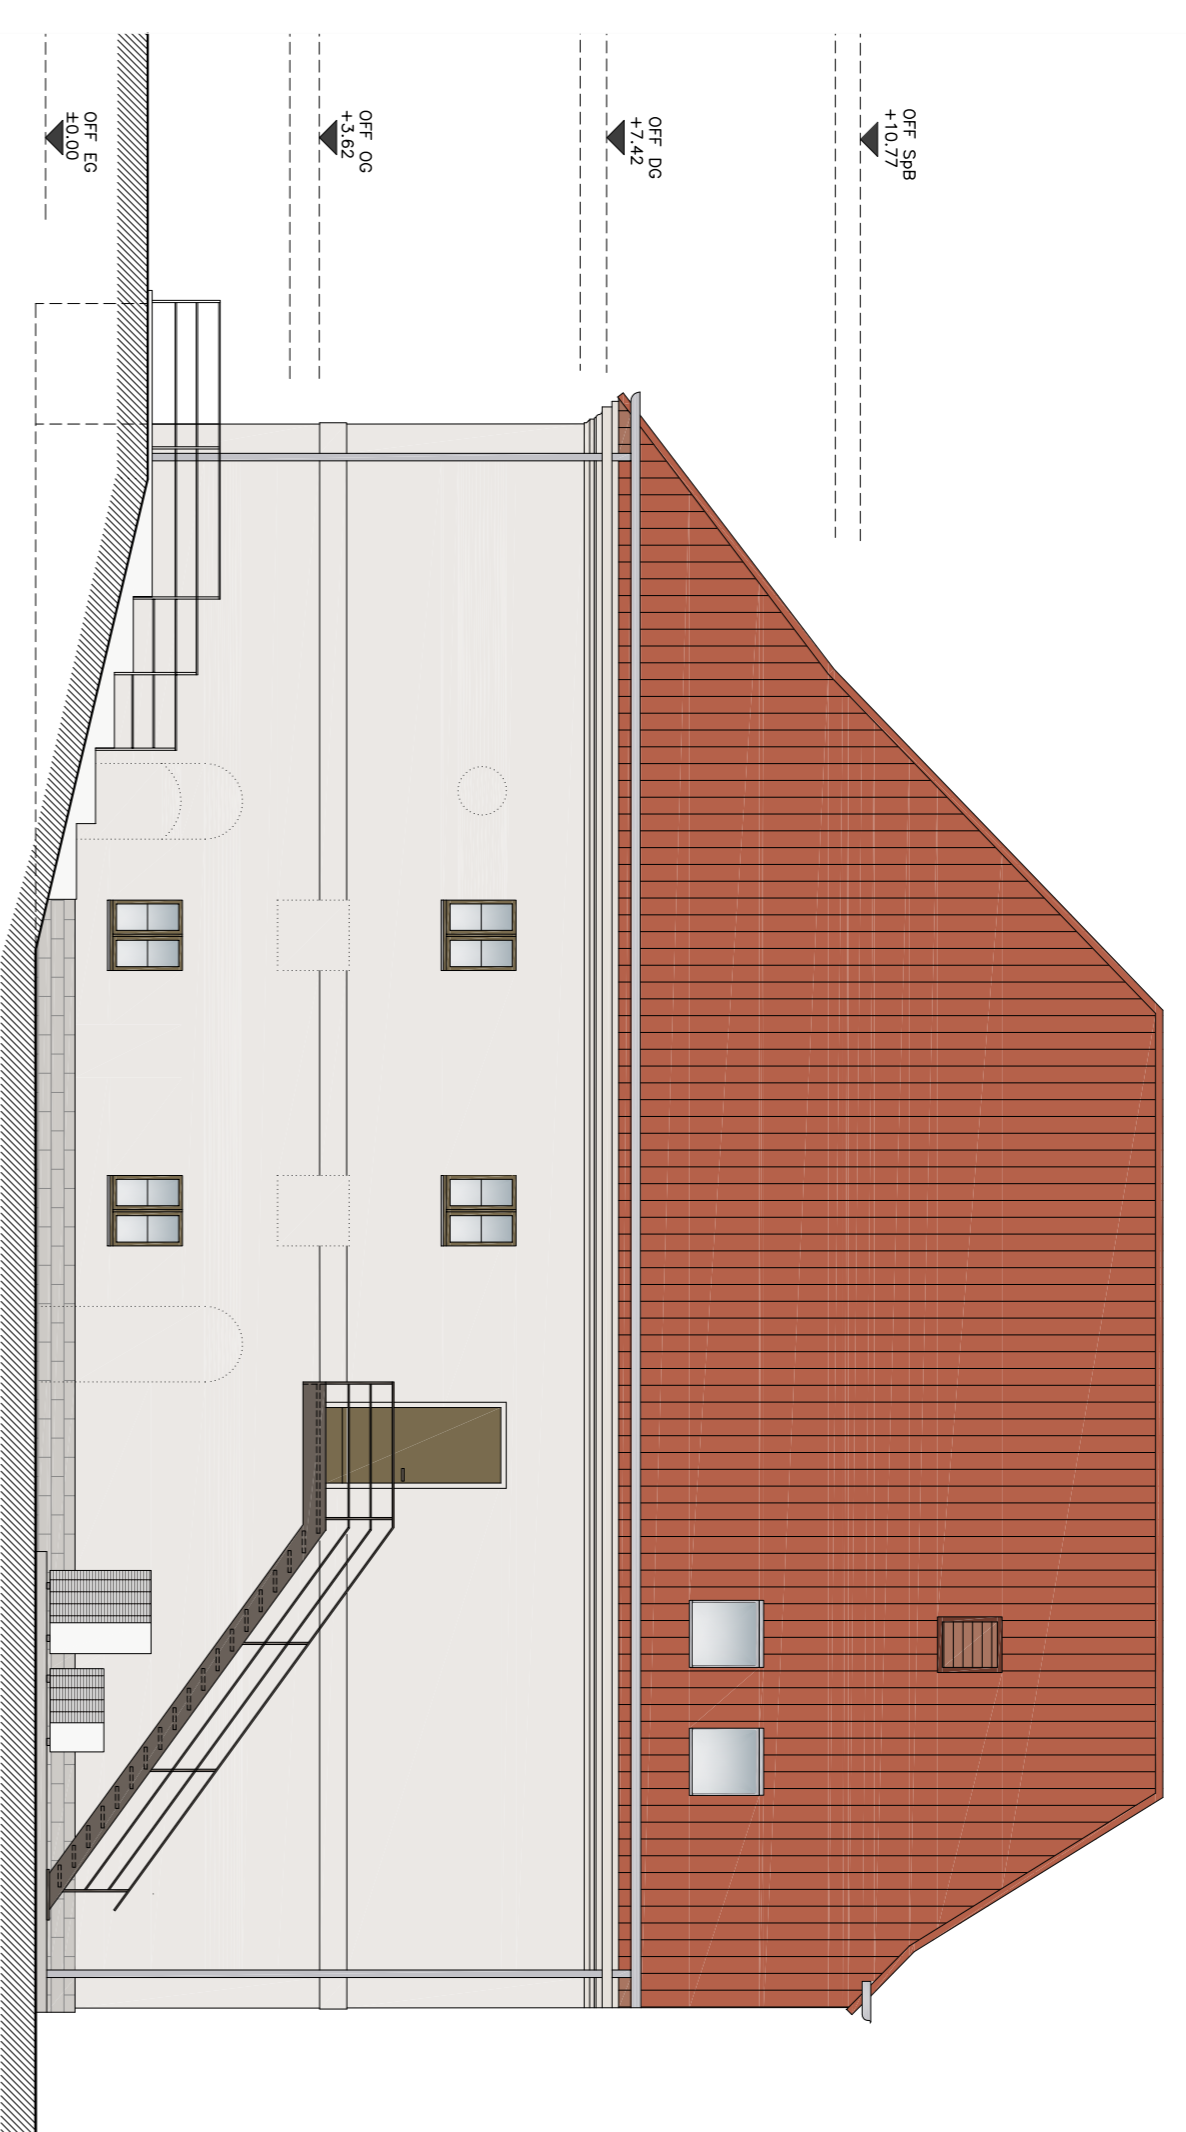

Ansicht Süd-Ost

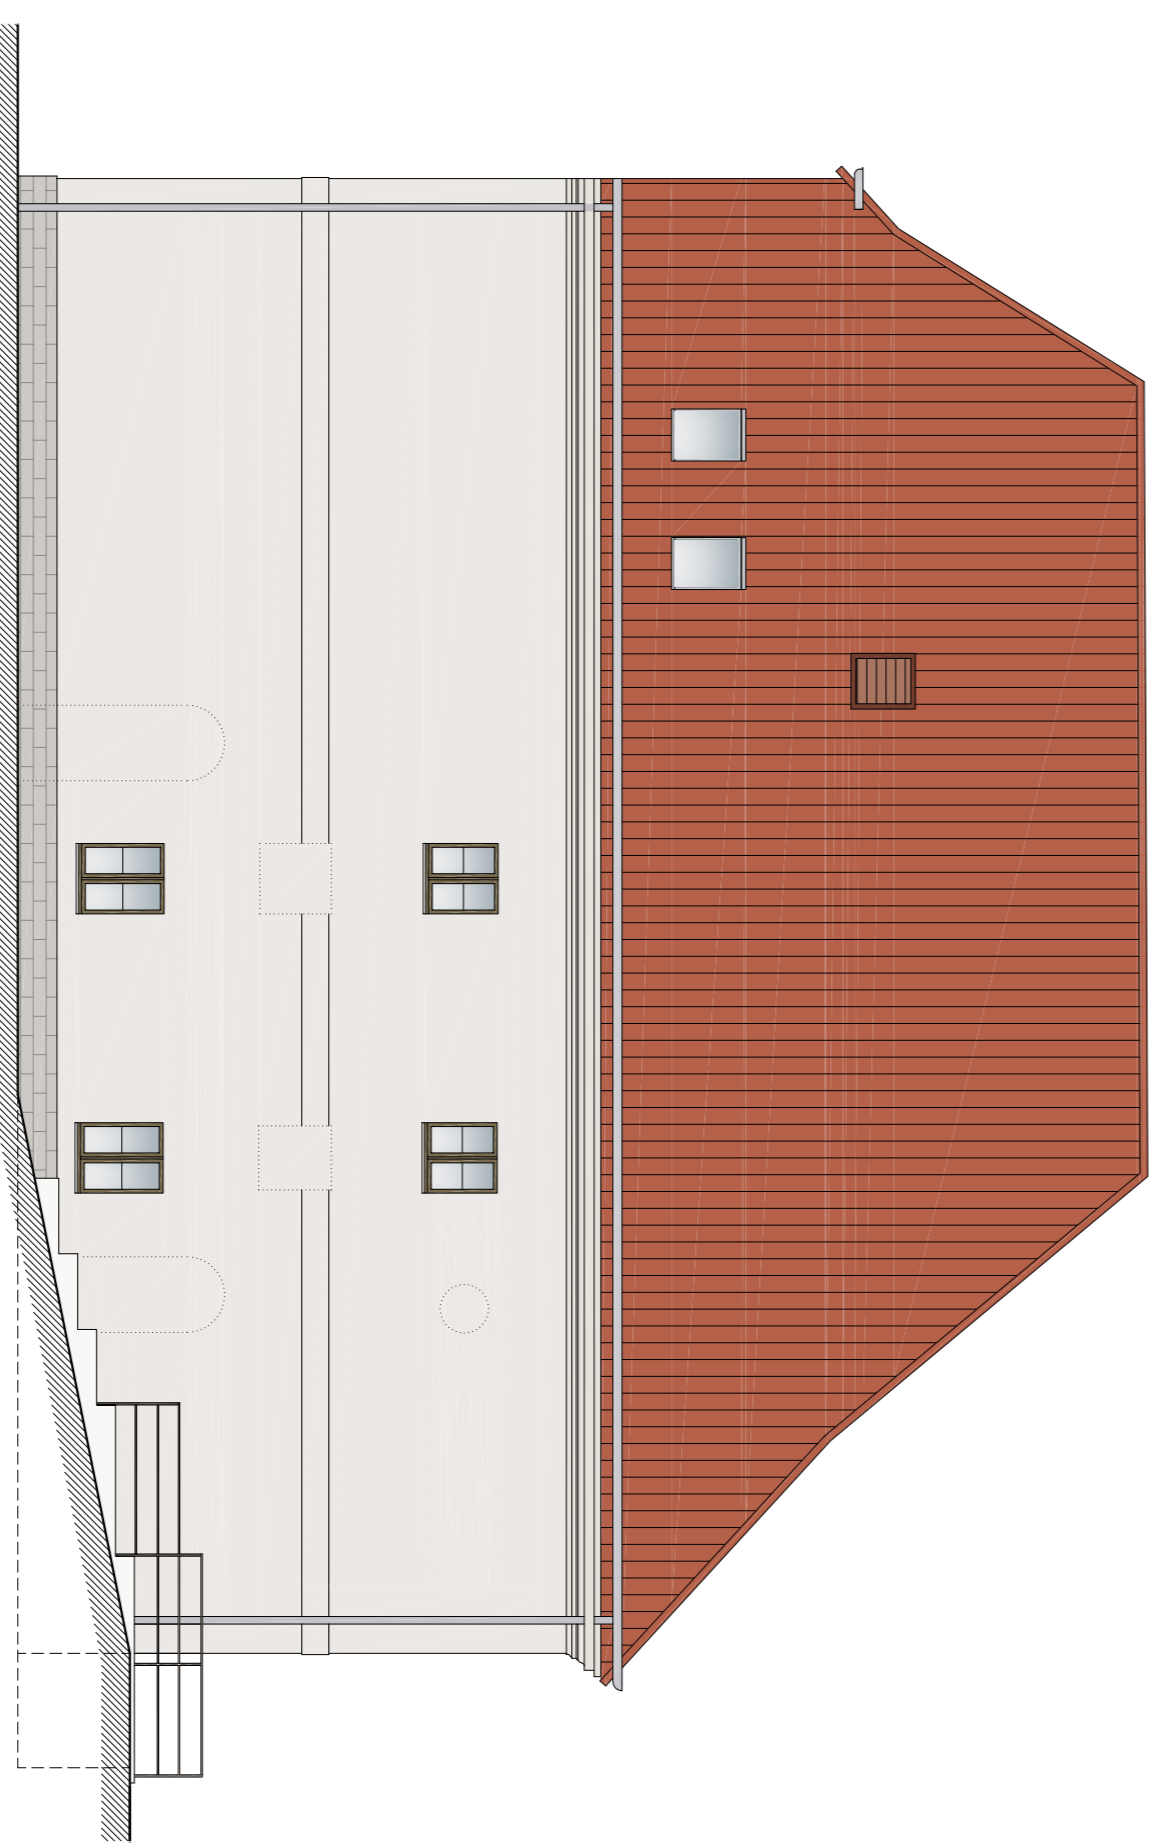

Ansicht Nord-West

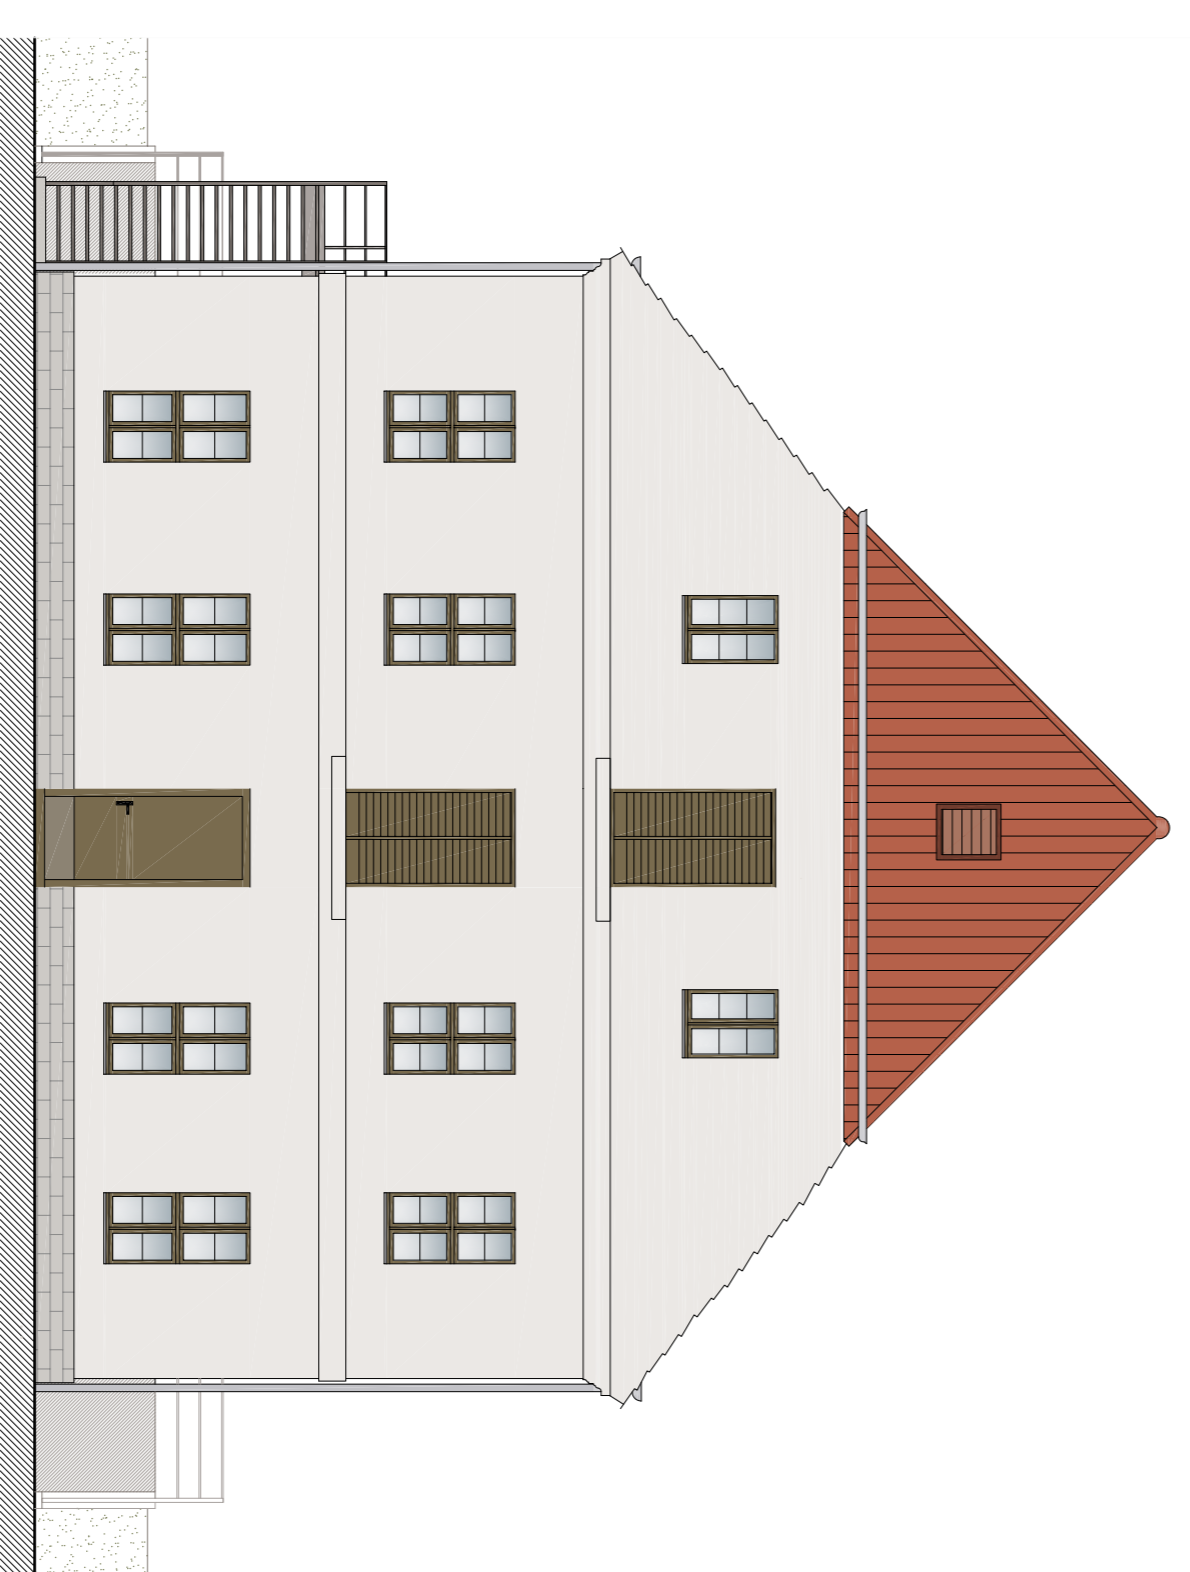

Ansicht Nord-Ost

ÄNDERUNGEN / ERGÄNZUNGEN

INDEX	DATUM	BESCHREIBUNG

GENEHMIGUNGSPLANUNG

VORHABEN
Umbau und Instandsetzung - Spreespeicher Beeskow
Frankfurter Straße 21, 15948 Beeskow

BAUHERR:	Stadt Beeskow Berliner Straße 30, 15948 Beeskow	Unterwerft:	
OBJEKTPLANER:	Albrecht - Büro für Architektur + Denkmalpflege Am Graben 3, 15230 Frankfurt (Oder)	Unterwerft:	
DARSTELLUNG:	Ansichten	Maßstab:	1:125
		Datum:	06.01.2023
		Bl.-Nr.:	GP-04

