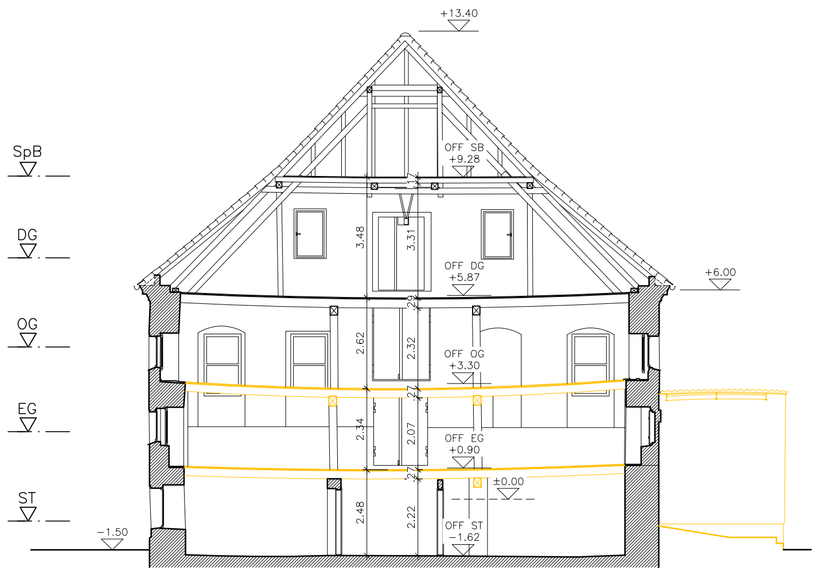

Schnitt A–A

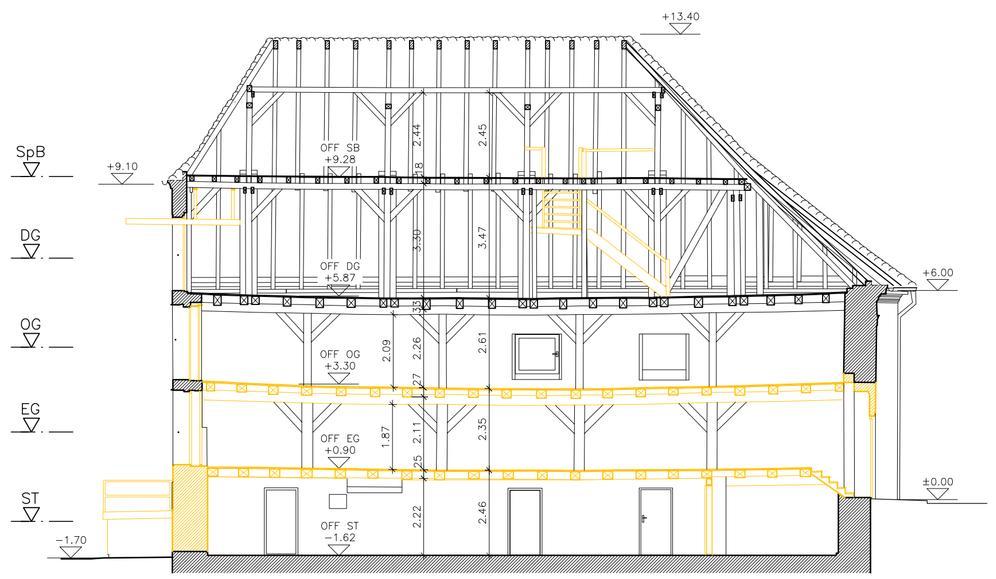

Schnitt B–B

LEGENDE

ÄNDERUNGEN / ERGÄNZUNGEN

INDEX	DATUM	BESCHREIBUNG

BESTAND

VORHABEN:	Umbau und Instandsetzung - Spreespeicher Beeskow Frankfurter Straße 21, 15848 Beeskow	
BAUHERR:	Stadt Beeskow Berliner Straße 30, 15848 Beeskow	Unterschrift:
OBJEKTPLANER:	Albrecht - Büro für Architektur + Denkmalpflege Am Graben 3, 15230 Frankfurt (Oder)	Unterschrift:
DARSTELLUNG:	Schnitt A-A und Schnitt B-B	Maßstab: 1:125 Datum: 10.03.2020 BL-Nr.: B-03