



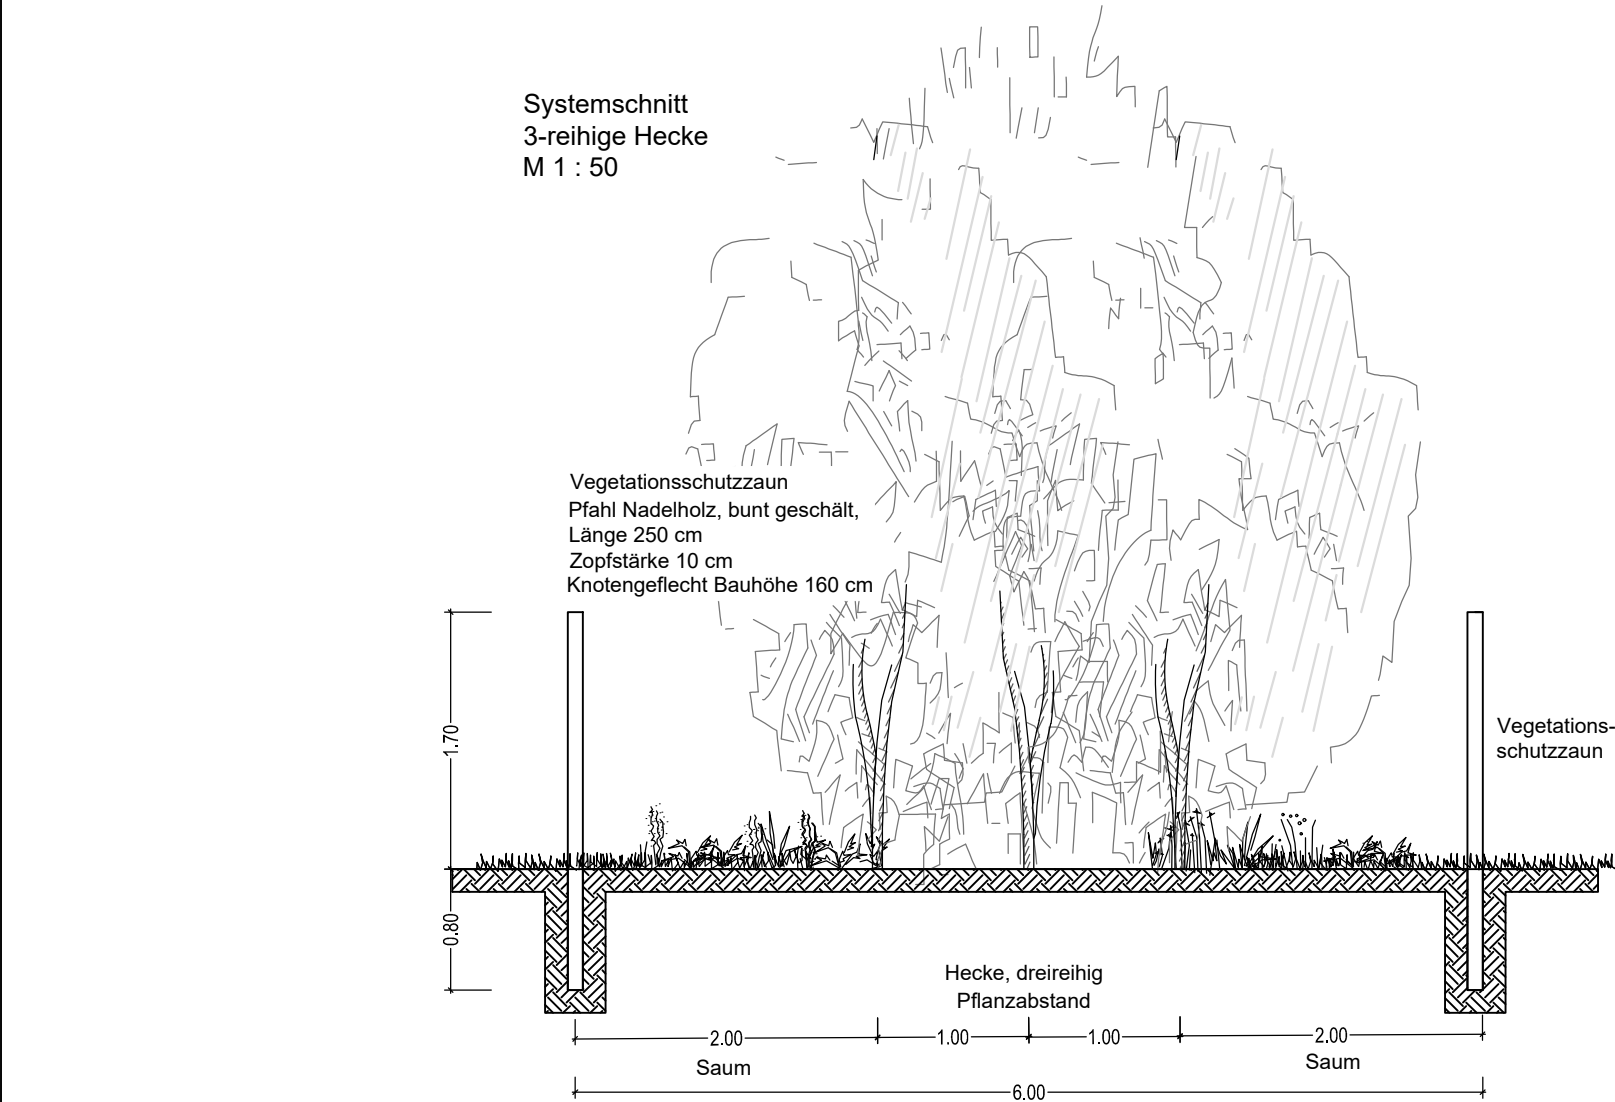

Detail Heckenpflanzung,
M 1:50

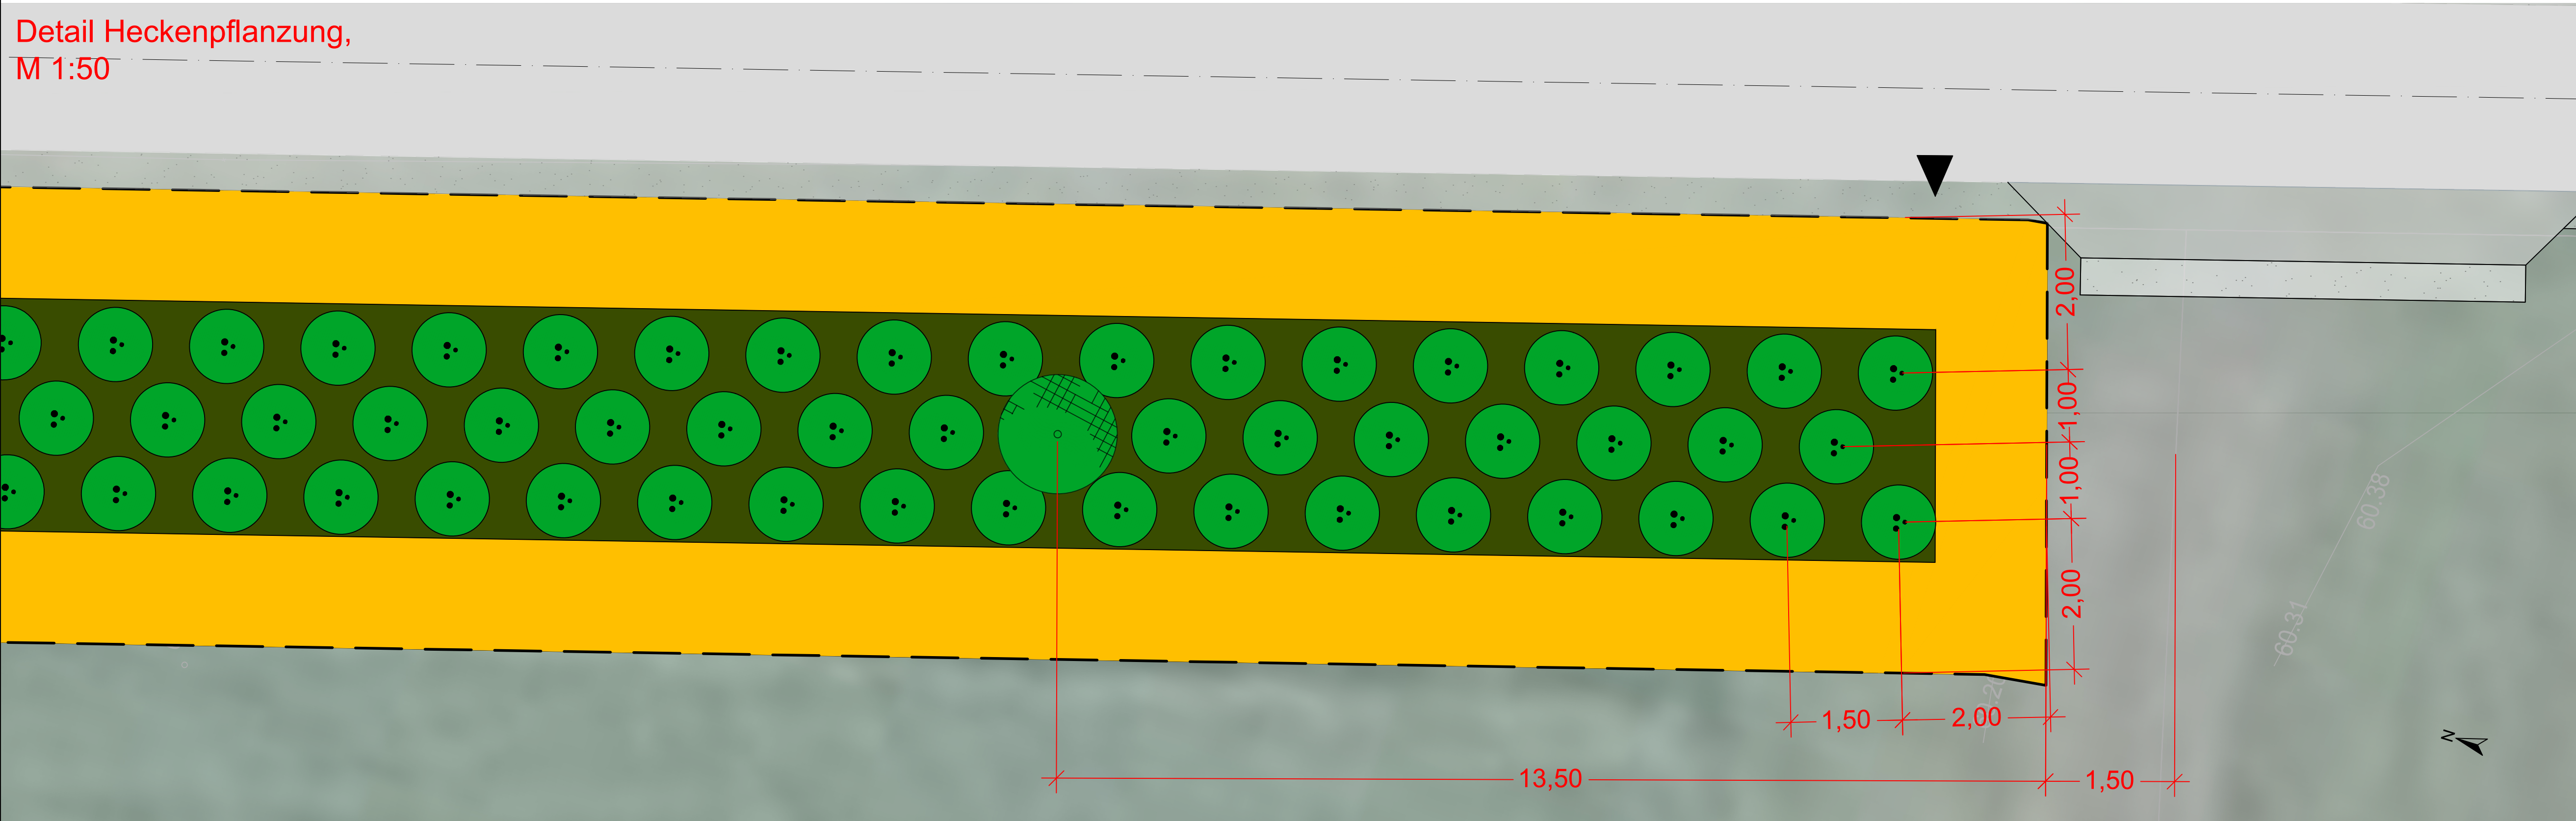

Maßnahme 16A				
Pflanzung einer Wildstrauchhecke				
		Übersicht	Gesamt	
Gesamtfläche		2022	2022	m²
Bepflanzte Länge in m		337	337	m
Bepflanzte Fläche in m²		1002	1002	m²
Pflanzreihen		3		
Pflanzabstand in m		1,5 x 1,5		
Fläche pro Pflanze in m²		1,5		
Vegetationsschutzzaun		686	686	m
Krautsaum Fläche in m²		1020	1020	m²
Pflanzung der Überhälter alle 43m, mindestens 10m von Flurstücksgrenze				
Pflanzung der l.Heister/ v.Sträucher gruppenweise zu 5 Stück				

Pflanzenart	Qualität	Gesamt		
Hochstamm (Überhälter)				
Tilia cordata	H3xv 14-16	8	8	Stk
Großsträucher				
Prunus avium	lHei	33,00	33	Stk
Sorbus aucuparia	lHei	33,00	33	Stk
Berberis vulgaris	vStr	33,00	33	Stk
Cornus sanguinea	vStr	33,00	33	Stk
Corylus avellana	vStr	33,00	66	Stk
Crataegus laevigata	vStr	33,00	33	Stk
Crataegus monogyna	vStr	33,00	66	Stk
Euonymus europaeus	vStr	33,00	33	Stk
Malus sylvestris	vStr	33,00	33	Stk
Prunus spinosa	vStr	33,00	66	Stk
Rhamnus cathartica	vStr	33,00	33	Stk
Ribes nigrum	vStr	33,00	33	Stk
Rosa canina agg.	vStr	33,00	66	Stk
Rosa rubiginosa	vStr	33,00	33	Stk
Sambucus nigra	vStr	33,00	33	Stk
Viburnum opulus	vStr	33,00	33	Stk
		Gesamt	660	Stk

Zeichenerklärung


Maßnahmen

21E Maßnahmen-Nr.
A Ausgleichsmaßnahme
E Ersatzmaßnahme

- Entwicklung von Krautsaum
- Gehölzpflanzung
- Hochstamm-pflanzung (Überhälter)
- Strauchpflanzung
- Vegetationsschutzzaun
- Überstieg für Vegetationsschutzzaun

technische Planung (nachrichtlich)

Planung Vermittlungsstationen & Trasse

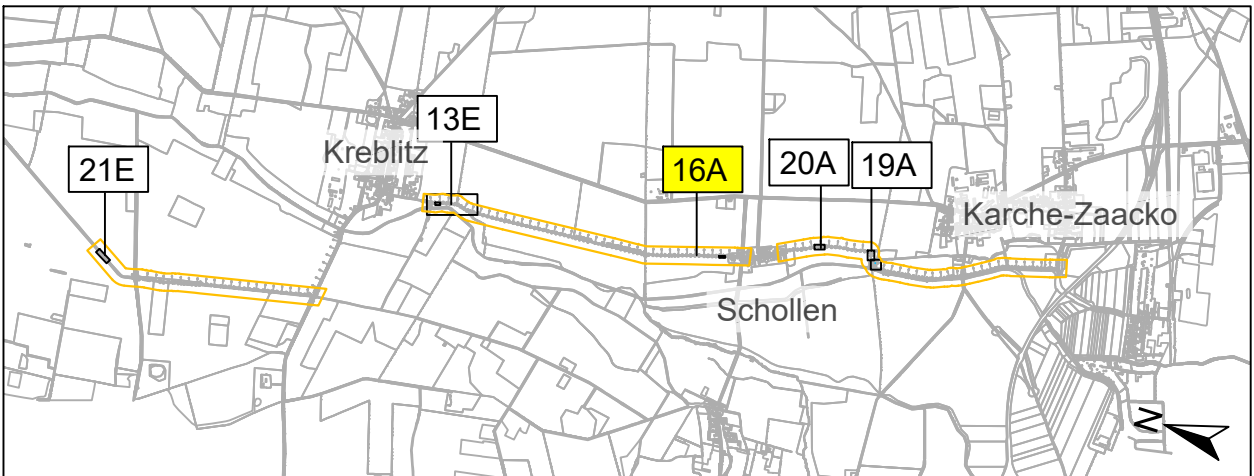

Index	Änderung	Datum	Zeichen

TGP Träger Gondesen Partner 01097 Dresden, Antonstraße 3a		in Zusammenarbeit mit:		ARCADIS Arcadis Germany GmbH, Waldstraße 15, 03059 Froberg		<table><tr><th></th><th>Datum</th><th>Name</th></tr><tr><td>bearbeitet</td><td>Jun 2025</td><td>FKr</td></tr><tr><td>gezeichnet</td><td>Jun 2026</td><td>FKr</td></tr><tr><td>geprüft</td><td>Jun 2026</td><td>NP</td></tr><tr><td>Projekt-Nr.:</td><td colspan="2">1873</td></tr></table>			Datum	Name	bearbeitet	Jun 2025	FKr	gezeichnet	Jun 2026	FKr	geprüft	Jun 2026	NP	Projekt-Nr.:	1873	
			Datum	Name																		
		bearbeitet	Jun 2025	FKr																		
		gezeichnet	Jun 2026	FKr																		
geprüft	Jun 2026	NP																				
Projekt-Nr.:	1873																					
LUCKAU  Stadt Luckau Am Markt 34 15926 Luckau Tel.: 03544 / 594 0 Fax: 03544 / 2948		Bearbeitet:																				
		Geprüft:																				
		Projekt-Nr. 1873																				

AUSFÜHRUNGSPLANUNG

Auftraggeber: Stadt Luckau	Unterlage / Blatt-Nr.: Ausführungsplan / Blatt 2 Blatt-Gr.: 900 x 594
Straße: Am Markt 34 15926 Luckau Station:	Maßstab: 1:500
PROJIS-Nr.:	
Landschaftspflegerische Ausführungsplanung Maßnahme 16A Pflanzung einer Wildstrauchhecke	