


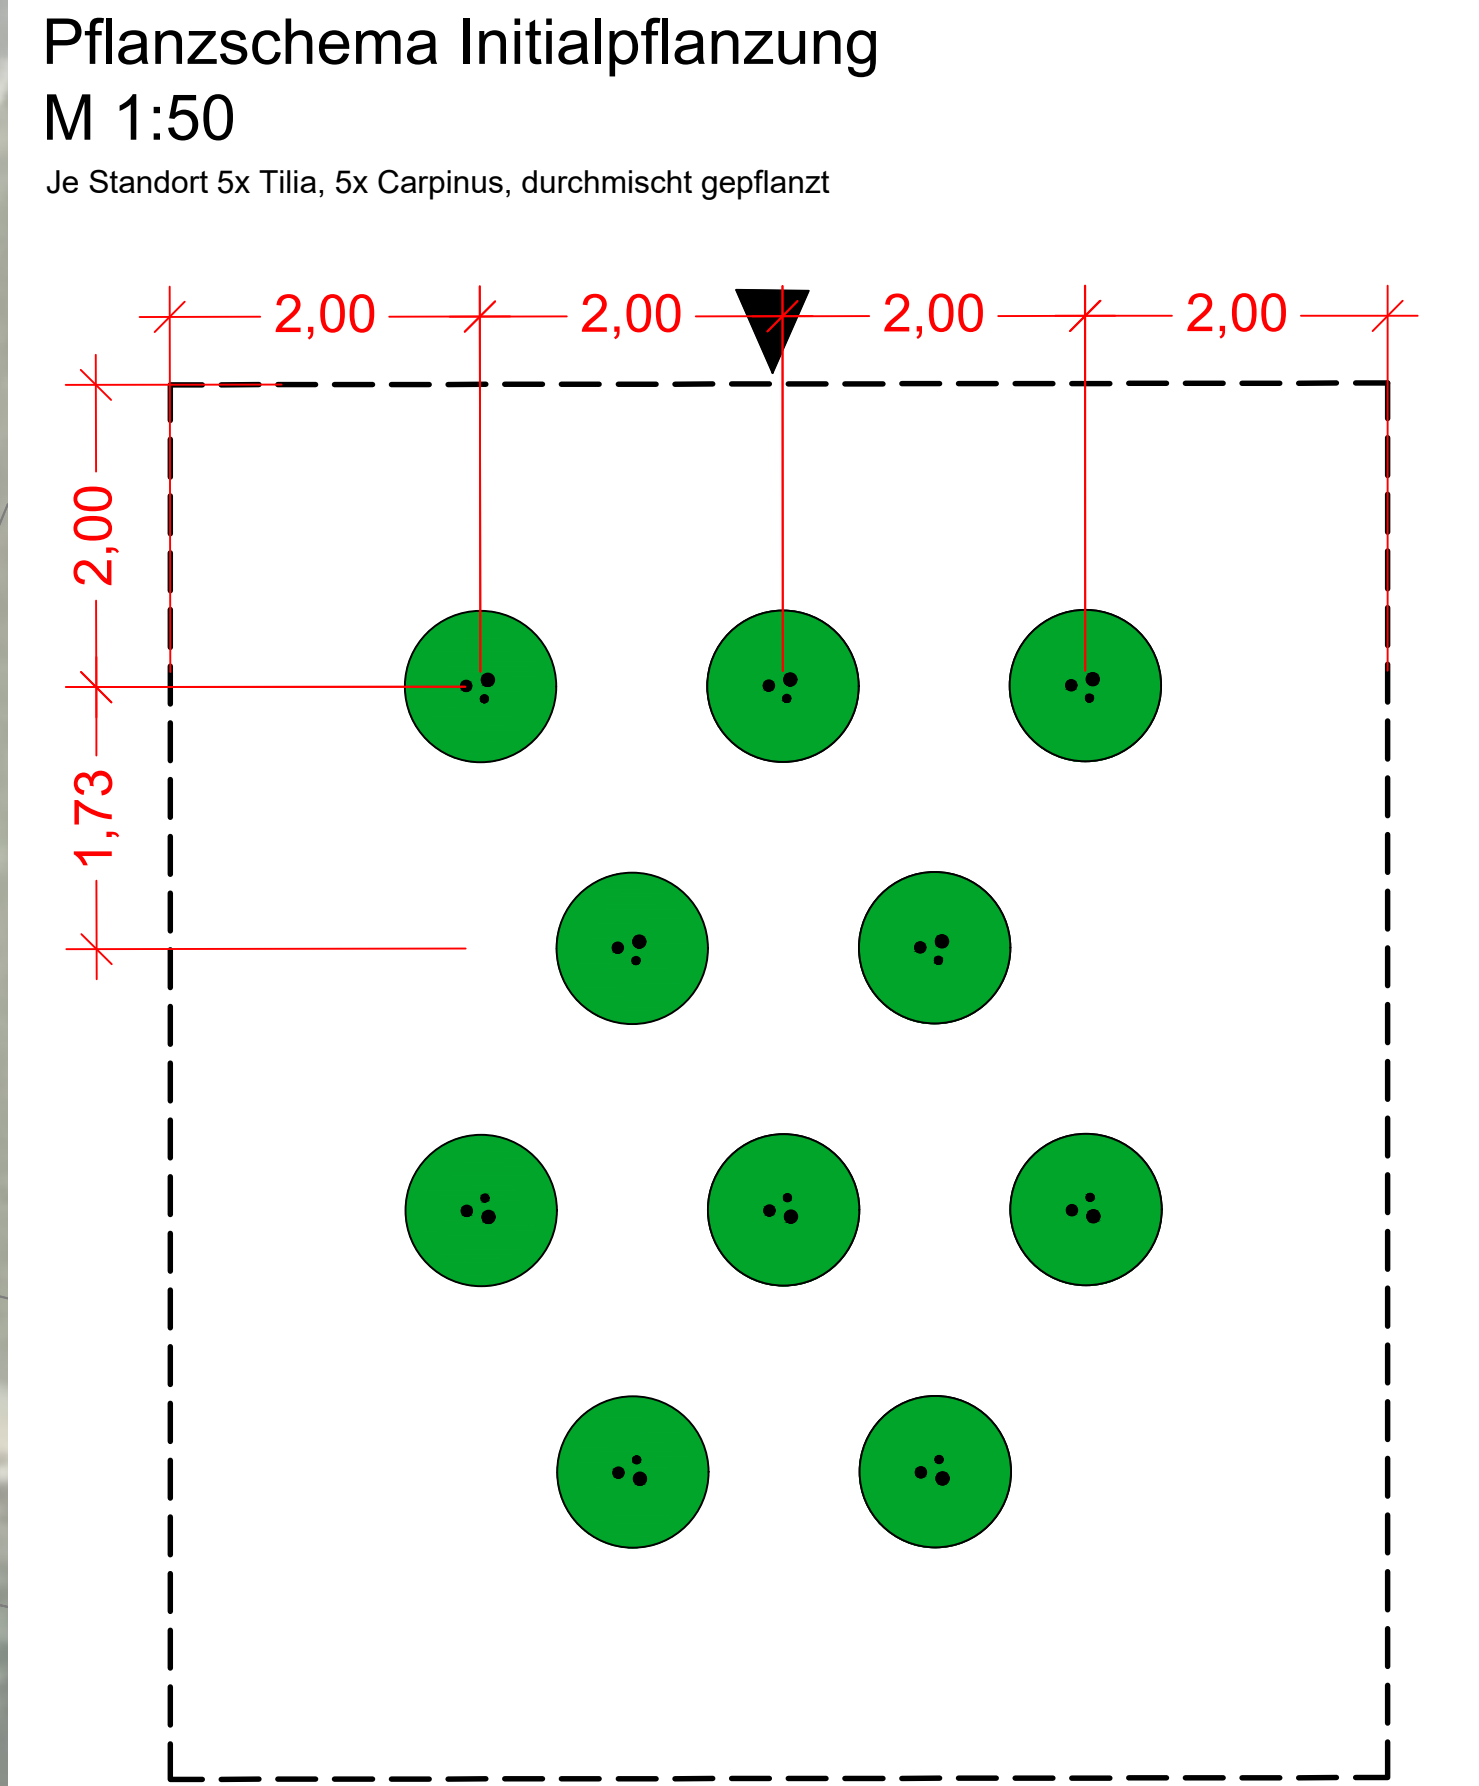

Maßnahme 17 E			
Gelenkte Sukzession auf einer Ackerbrache			
	Übersicht	Gesamt	
Gesamtfläche in m²	4000	4000	m²
Bepflanzte Fläche in m²	120	120	m²
Pflanzreihen	versetzt		
Pflanzabstand in m	2 x 2		
Fläche pro Pflanze in m²	4		
Vegetationsschutzzaun	216	220	m
Pflanzung in 3 Gruppen zu insgesamt 10 Pflanzen, 5 je Art			
Pflanzenart	Qualität	Gesamt	
Hochstamm			
Tilia cordata	Hei		15 Stk
Carpinus betulus	Hei		15 Stk

Zeichenerklärung

Maßnahmen

21E Maßnahmen-Nr.
A Ausgleichsmaßnahme
E Ersatzmaßnahme

- Sukzession
- Gehölzpflanzung
- Strauchpflanzung
- Vegetationsschutzzaun
- Überstieg für Vegetationsschutzzaun

technische Planung (nachrichtlich)

Planung Vermittlungsstationen & Trasse



Index	Änderung	Datum	Zeichen

in Zusammenarbeit mit:			Datum	Name
 TGP Träger Gondesen Partner 01097 Dresden, Antonstraße 3a	 ARCADIS Arcadis Germany GmbH, Vossstraße 10, 06956 Freiberg	bearbeitet	Jun 2025	FKr
		gezeichnet	Jun 2026	FKr
		geprüft	Jun 2026	NP
		Projekt-Nr.:	1873	
 LUCKAU Am Markt 34 15926 Luckau Tel.: 03544 / 594 0 Fax: 03544 / 2948	Bearbeitet:			
	Geprüft:			
	Projekt-Nr. 1873			

AUSFÜHRUNGSPLANUNG

Auftraggeber: Stadt Luckau		Unterlage / Blatt-Nr.: Ausführungsplan / Blatt 3 Blatt-Gr.: 900 x 594
Straße: Am Markt 34 15926 Luckau	Station:	Maßstab: 1 : 100
PROJIS-Nr.:		
Landschaftspflegerische Ausführungsplanung Maßnahme 17E Gelenkte Sukzession einer Ackerbrache		