

Maßnahme 19 A				
Pflanzungeiner Baumreihe				
		Übersicht	Gesamt	
Bepflanzte Länge in m			40	m
Pflanzreihen		1		
Pflanzenabstand in m		8		
Pflanzenart	Qualität	Gesamt		
Salixalba	H, SU 16-18		5	Sk

19A

Zeichenerklärung

Maßnahmen

21E

Maßnahmen-Nr.


- A Ausgleichsmaßnahme
E Ersatzmaßnahme



Hochstammpflanzung

technische Planung (nachrichtlich)

Planung Vermittlungsstationen & Trasse

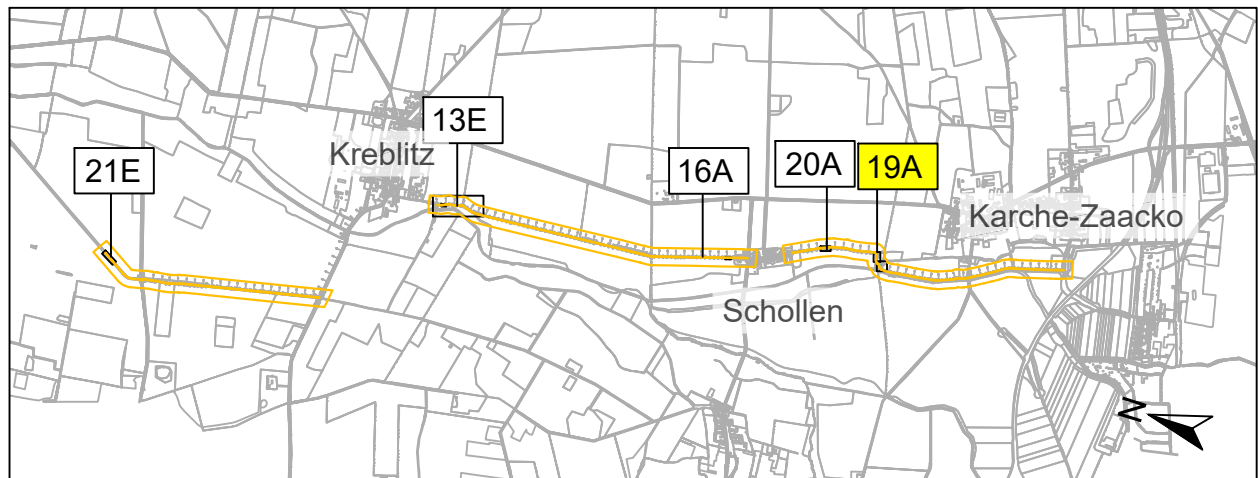

Index	Änderung	Datum	Zeichen

in Zusammenarbeit mit:		Datum	Name
 Trüper Gondesen Partner 01097 Dresden, Antonstraße 3a	 Arcadis Germany GmbH, Wallstraße 18, 09599 Freiberg	bearbeitet	Jun 2026 FKr
		gezeichnet	Jun 2026 FKr
		geprüft	Jun 2026 FKr
		Projekt-Nr.:	1873
 LUCKAU Am Markt 34 15926 Luckau Tel.: 03544 / 594 0 Fax: 03544 / 2948	Bearbeitet:		
	Geprüft:		
	Projekt-Nr.: 1873		

AUSFÜHRUNGSPLANUNG

Auftraggeber: Stadt Luckau		Unterlage / Blatt-Nr.: Ausführungsplan / Blatt 4 Blatt-Gr.: 600 x 594
Straße: Am Markt 34 15926 Luckau Station:		Maßstab: 1 : 100
PROJIS-Nr.:		
Landschaftspflegerische Ausführungsplanung Maßnahme 19A Pflanzung einer Baumreihe		