




Maßnahme 20A			
Pflanzung einer Baumreihe			
	Übersicht	Gesamt	
Bepflanzte Länge in m		40	m
Pflanzreihen	1		
Pflanzabstand in m	8		
Pflanzenart	Qualität	Gesamt	
Prunus avium	H, SU 16-18	6	Stk

Maßnahme 21E			
Pflanzung einer Obstbaumallee			
	Übersicht	Gesamt	
Bepflanzte Länge in m		68	m
Pflanzreihen	2		
Pflanzabstand in m	7,5		
Pflanzenart	Qualität	Gesamt	
Hochstamm			
Prunus avium	H, SU 16-18	5	Stk
Pyrus communis	H, SU 16-18	5	Stk
Carpinus betulus	H, SU 16-18	5	Stk
Malus sylvestris	H, SU 16-18	5	Stk

Zeichenerklärung

- Maßnahmen
- 21E** Maßnahmen-Nr.
- A Ausgleichsmaßnahme
- E Ersatzmaßnahme
- Hochstammpflanzung
- Pflanzung Obst-Hochstamm
- technische Planung (nachrichtlich)
- Planung Vermittlungsstationen & Trasse

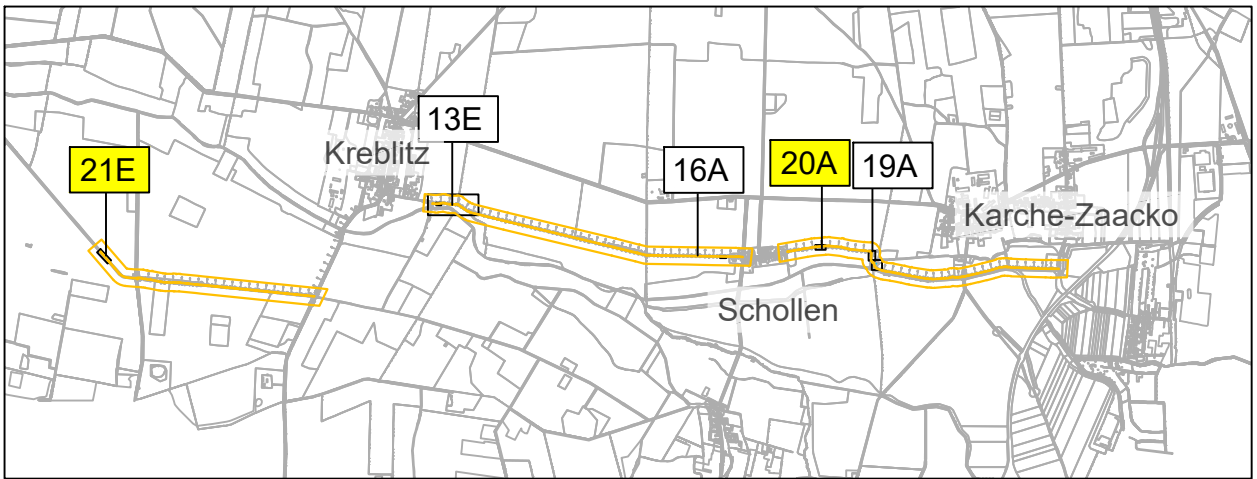

Index	Änderung	Datum	Zeichen

in Zusammenarbeit mit:		Datum	Name
TGP Töpfer Gartenbau Partner 01097 Dresden, Antonstraße 3a		bearbeitet	Jun 2026 Fkr
		gezeichnet	Jun 2026 Fkr
		geprüft	Jun 2026 NP
		Projekt-Nr.:	1873
 Stadt Luckau Am Markt 34 15926 Luckau Tel.: 03544 / 594 0 Fax: 03544 / 2948		Bearbeitet:	
		Geprüft:	
		Projekt-Nr.:	1873

AUSFÜHRUNGSPLANUNG

Auftraggeber: Stadt Luckau		Unterlage / Blatt-Nr.: Ausführungsplan / Blatt 5 Blatt-Gr.: 1100 x 594	
Straße: Am Markt 34 15926 Luckau Station:		Maßstab: 1 : 100	
PROJIS-Nr.:			
Landschaftspflegerische Ausführungsplanung Maßnahmen 20 A, 21 E Pflanzung von Baumreihen			