Schnitt DD' (Amtswallstr.)

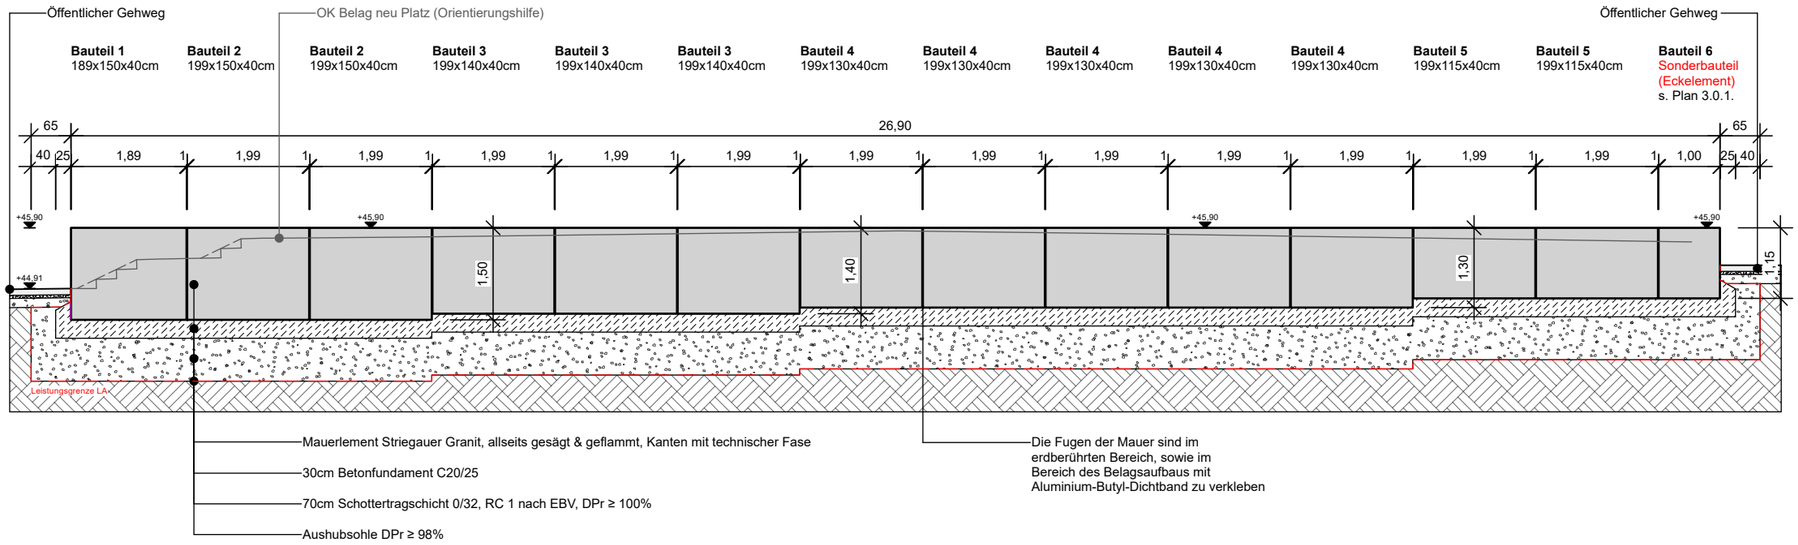

Schnitt EE' (Berlinerstr.)

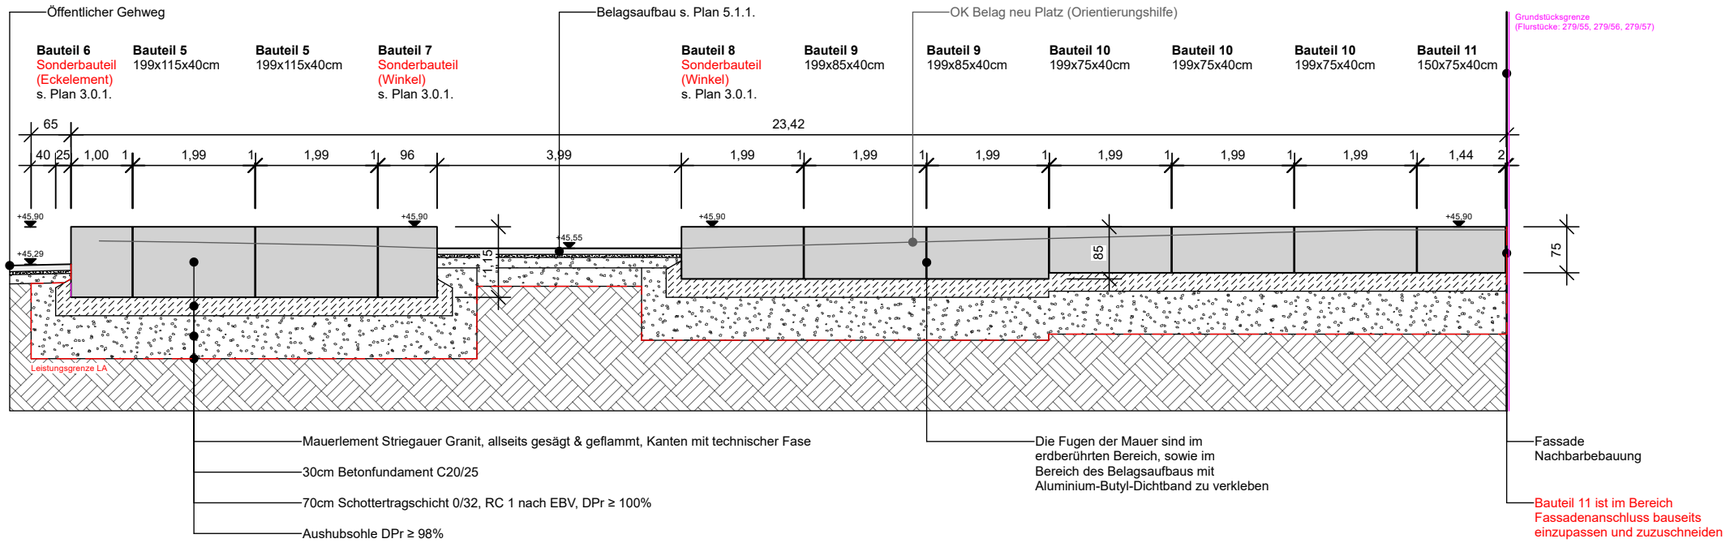

INDEX	ÄNDERUNGEN	DATUM	GEZ.

Alle Maße sind vor der Ausführung am Bau zu überprüfen. Abweichungen sind der Bauleitung mitzuteilen. Ausführung nach den anerkannten Regeln der Technik.

PROJEKT

Neubau Freianlagen Tourist-Information
Berlinerstr. 27, 16792 Zehdenick

PROJEKTNUMMER

086

BAUHERREN

Stadt Zehdenick
Fachbereich II - Bürgerservice
Frau Elke Wildgrube
Falkenthaler Chaussee 1
16792 Zehdenick

ARCHITEKTUR

Atelier Fanelsa GmbH
Erkelenzdamm 59/61
10999 Berlin

FREIRAUMPLANUNG (Planverfasser)

GARTEN:KOLLEKTIV
Boulay & Wilke GbR
Durlacherstrasse 35
10715 Berlin
www.gartenkollektiv.com
kontakt@gartenkollektiv.com
+49 (0) 157 50972481

Granitmauer Schnitte DD' & EE'

PLANNUMMER

3.1.1.

DATEINAME

260407_GK_086-SC-3.1.1._Granitmauer Schnitte DD' & EE'

DATUM	GEZ	STATUS	INDEX
07.04.2026	N.W.	-	-

LEISTUNGSPHASE

LP5 (gem. HOAI 2021 §39)

BLATTGRÖßE

DIN A3

MAßSTAB

1 : 100