


Schnitt - Mauerdetail 2

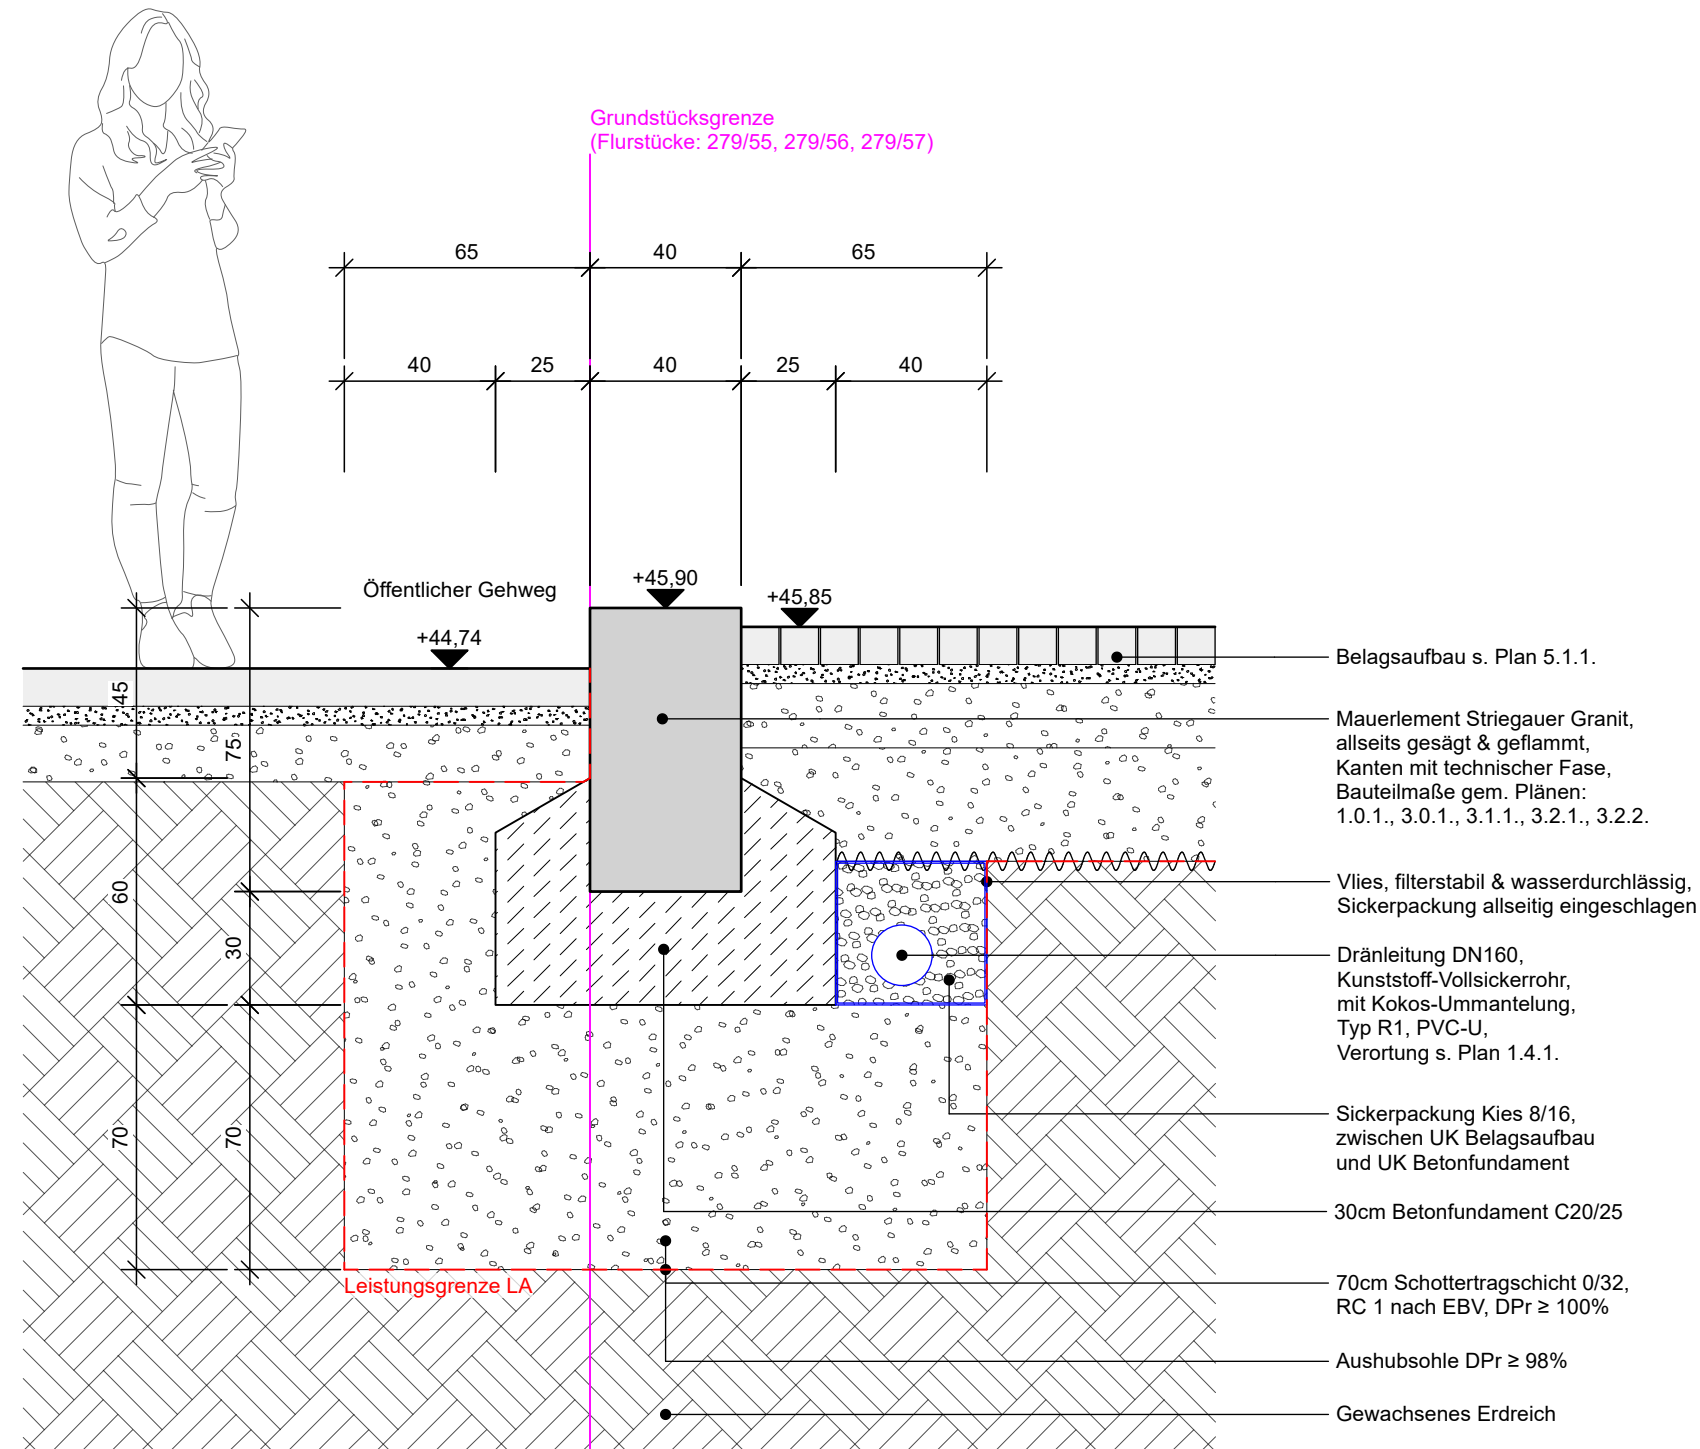

INDEX	ÄNDERUNGEN	DATUM	GEZ.

Alle Maße sind vor der Ausführung am Bau zu überprüfen. Abweichungen sind der Bauleitung mitzuteilen. Ausführung nach den anerkannten Regeln der Technik.

PROJEKT

Neubau Freianlagen Tourist-Information
Berlinerstr. 27, 16792 Zehdenick

PROJEKTNUMMER

086

BAUHERREN

Stadt Zehdenick
Fachbereich II - Bürgerservice
Frau Elke Wildgrube
Falkenthaler Chaussee 1
16792 Zehdenick

ARCHITEKTUR

Atelier Fanelisa GmbH
Erkelenzdamm 59 - 61
10999 Berlin

FREIRAUMPLANUNG (Planverfasser)

GARTEN:KOLLEKTIV
Boulay & Wilke GbR
Durlacherstrasse 35
10715 Berlin
www.gartenkollektiv.com
kontakt@gartenkollektiv.com
+49 (0) 157 50972481

Schnitt Mauerdetail 2

PLANNUMMER

3.2.2.

DATEINAME

260407_GK_086-SC-3.2.2._Schnitt Mauerdetail 2

DATUM	GEZ	STATUS	INDEX
07.04.2026	N.W.	-	-

LEISTUNGSPHASE

LP5 (gem. HOAI 2021 §39)

BLATTGRÖßE

DIN A3

MAßSTAB

1 : 20