


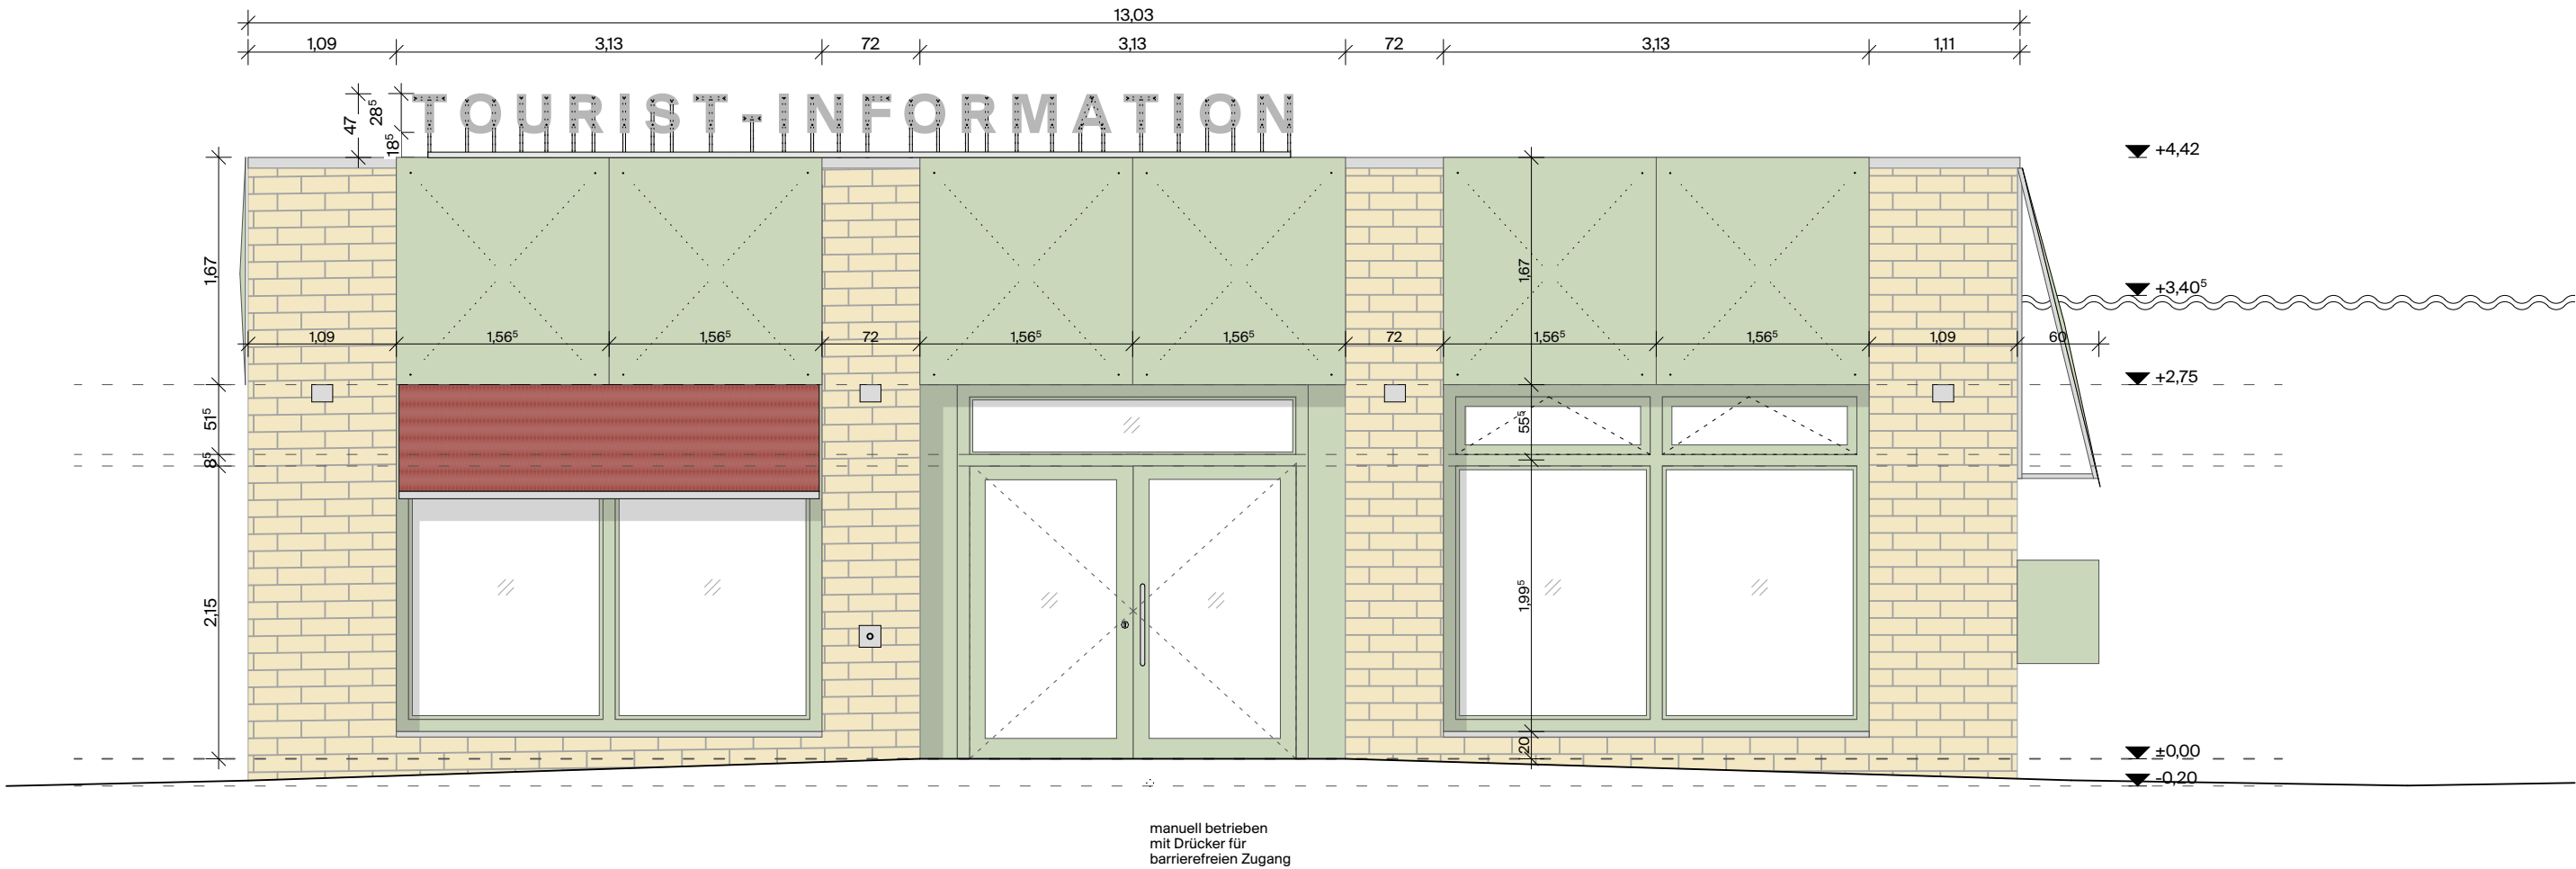

INDEX	ÄNDERUNGEN	DATUM	GEZ.	LEGENDE LINIEN/SCHRAFFUREN		LEGENDE HÖHENANGABEN		BAUHERR		PROJEKT Umbau und Nutzungsänderung Tourist-Information Berliner Straße 27, 16792 Zehdenick			PLANUNG Ansicht West -Baufrei-					
				 Stahlbeton	 Bestand	 Oberkante Fertigfußboden	 Oberkante Rohfußboden	 Unterkante Fertigdecke	 Unterkante Rohdecke				 ±0,00 Höhenlage Fertigmaß	 - Höhenlage Rohbaumaß	ARCHITEKT:INNEN Atelier Fanelasa Erkelenzdammm 59 / 61, 10999 Berlin +49 30 521 032 82 mail@atelier-fanelasa.de		LP 5	PLANNUMMER AF_086-AN-03.3
				 Beton unbewehrt	 Abbruch													
				 Ziegel	 Neubau													
				 Wärmedämmung, weich	 BE													
				 Wärmedämmung, hart	 Grundstücksgr.													
				 Erdreich														