


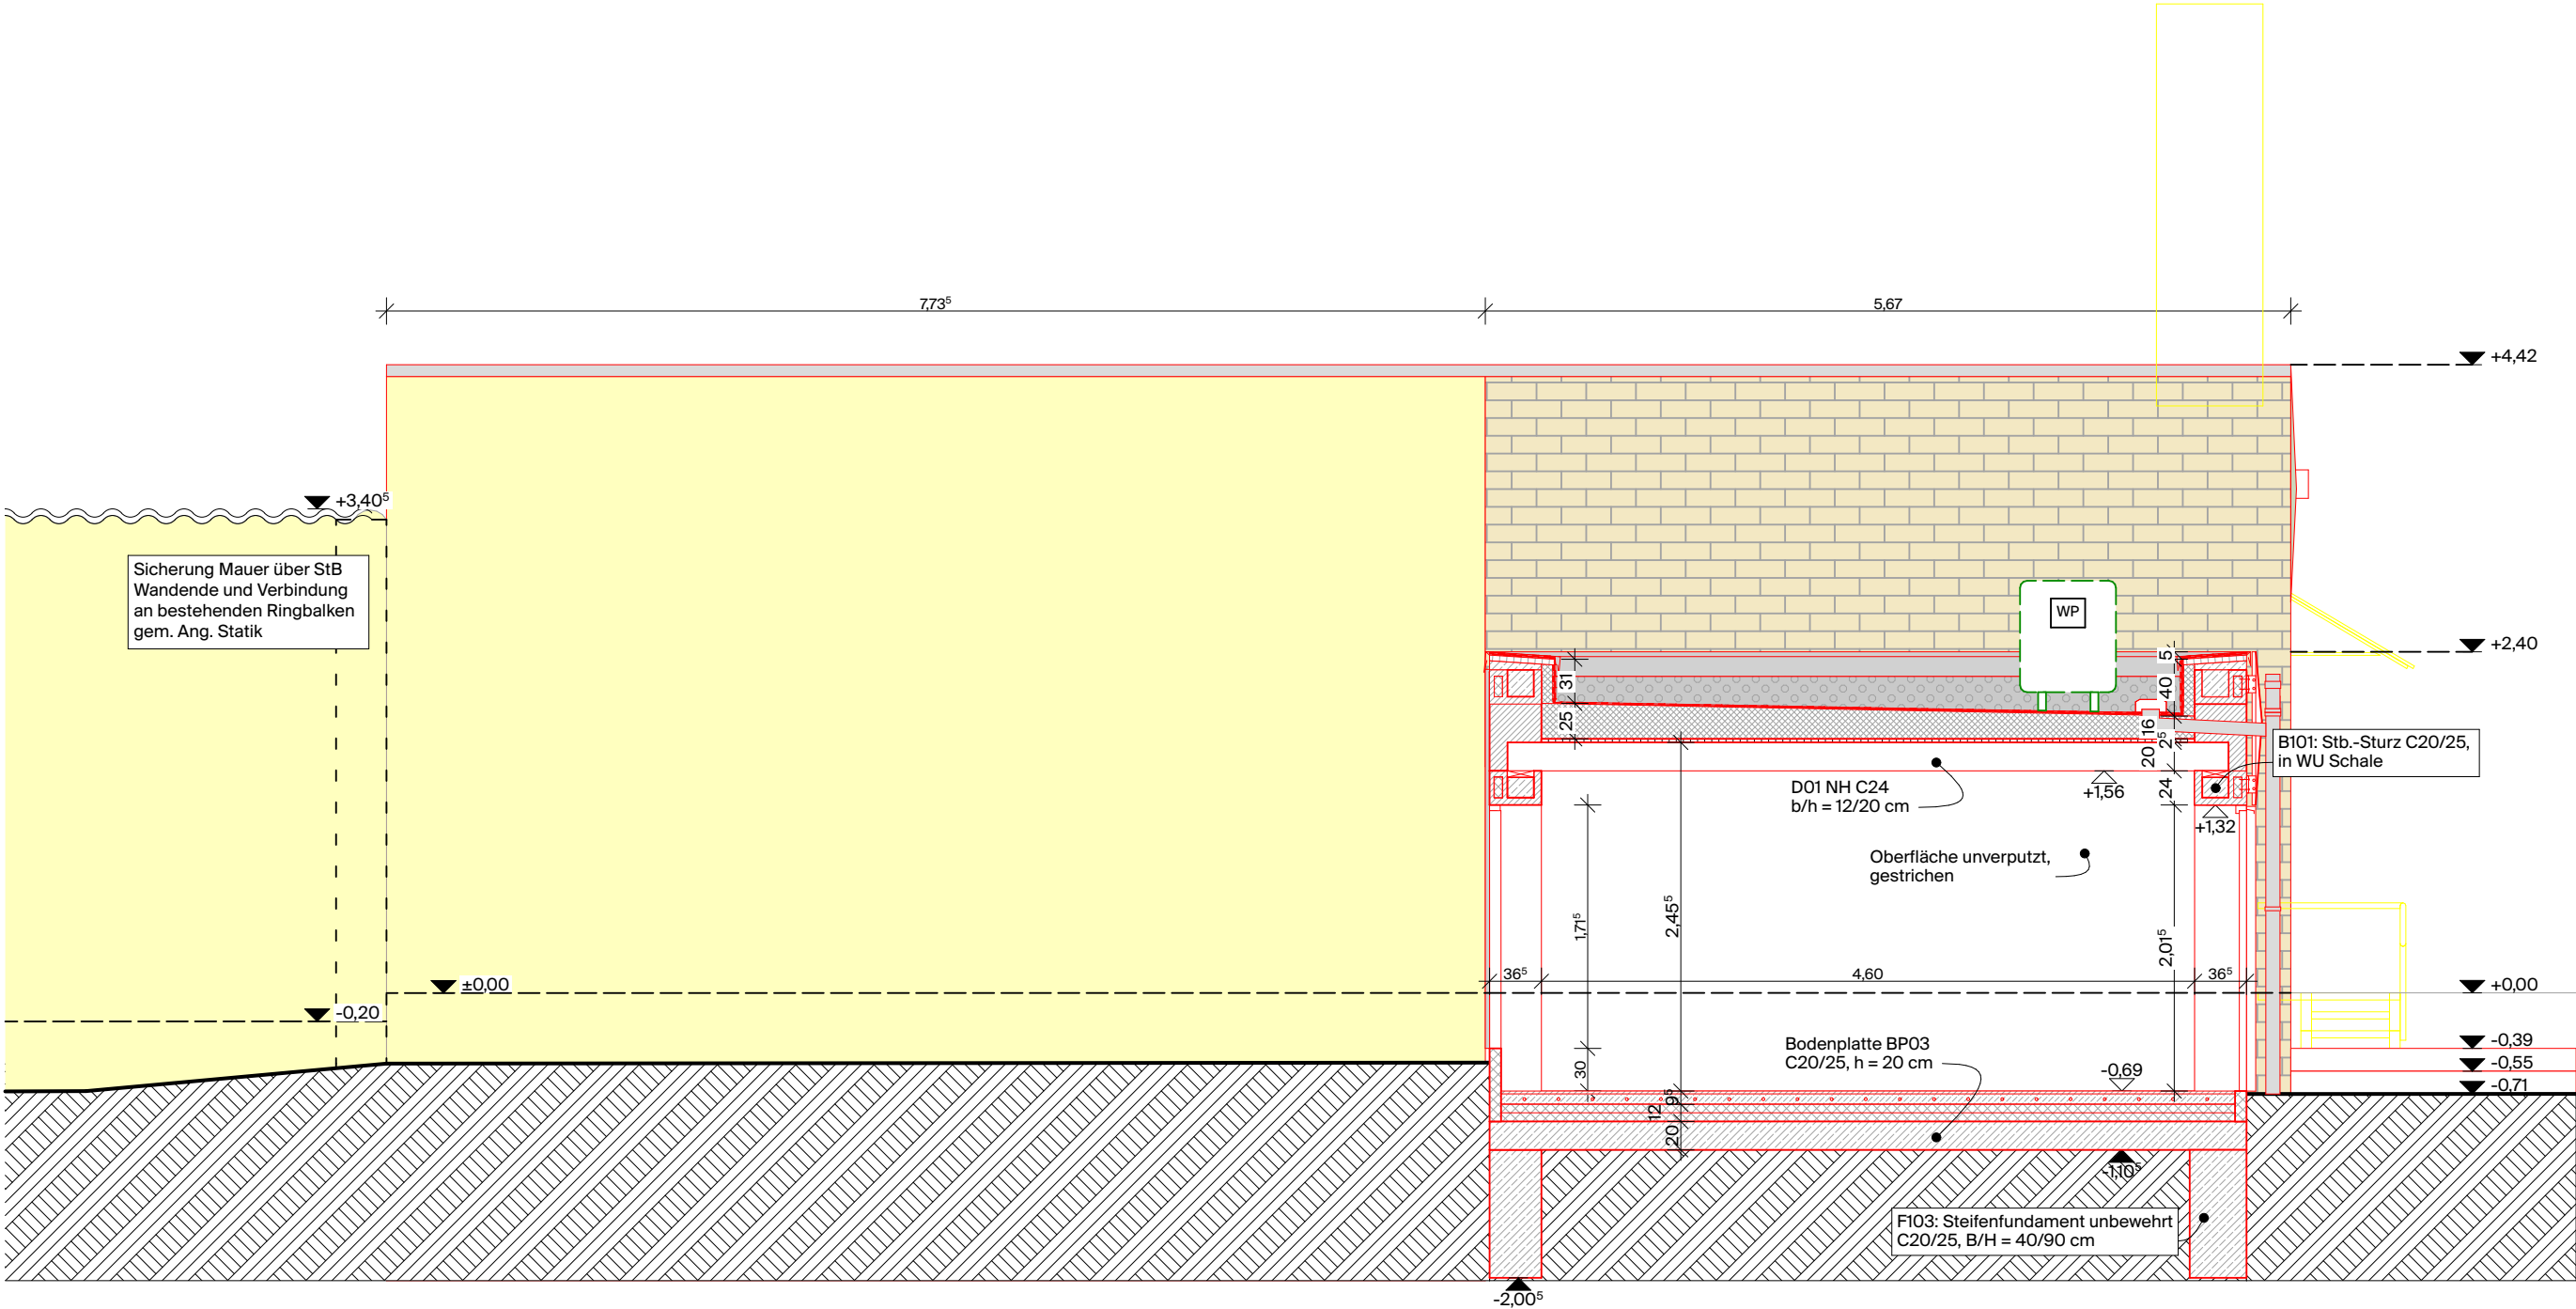

INDEX	ÄNDERUNGEN	DATUM	GEZ.	LEGENDE LINIEN/SCHRAFFUREN		LEGENDE HÖHENANGABEN		BAUHERR		PROJEKT			PLANUNG							
					Stahlbeton		Bestand		Oberkante Fertigfußboden		±0,00 Höhenlage Fertigmaß	Stadt Zehdenick BM Lucas Halle Falkenthaler Chaussee 1 16792, Zehdenick		Projekt Umbau und Nutzungsänderung Tourist-Information Berliner Straße 27, 16792 Zehdenick			Planung Ansicht Ost -Baufrei-			
					Beton unbewehrt		Abbruch		Oberkante Rohfußboden		- Höhenlage Rohbaumaß									
					Ziegel		Neubau		Unterkante Fertigdecke	± 0.00 = +46,15 m ü. NHN		ARCHITEKT:INNEN Atelier Fanelsa Erkelenzdammm 59 / 61, 10999 Berlin +49 30 521 032 82 mail@atelier-fanelsa.de					LP	PLANNUMMER	INDEX	MAßSTAB
					Wärmedämmung, weich		BE		Unterkante Rohdecke								5	AF_086-AN-03.4	0	1:50
					Wärmedämmung, hart		Grundstücksgr.							GEZ.	DATUM	GEPRÜFT	DATUM	PROJEKT	BLATTGRÖßE	
					Erdreich									CF	13.04.26	TL	13.04.26	086	DIN A3	