


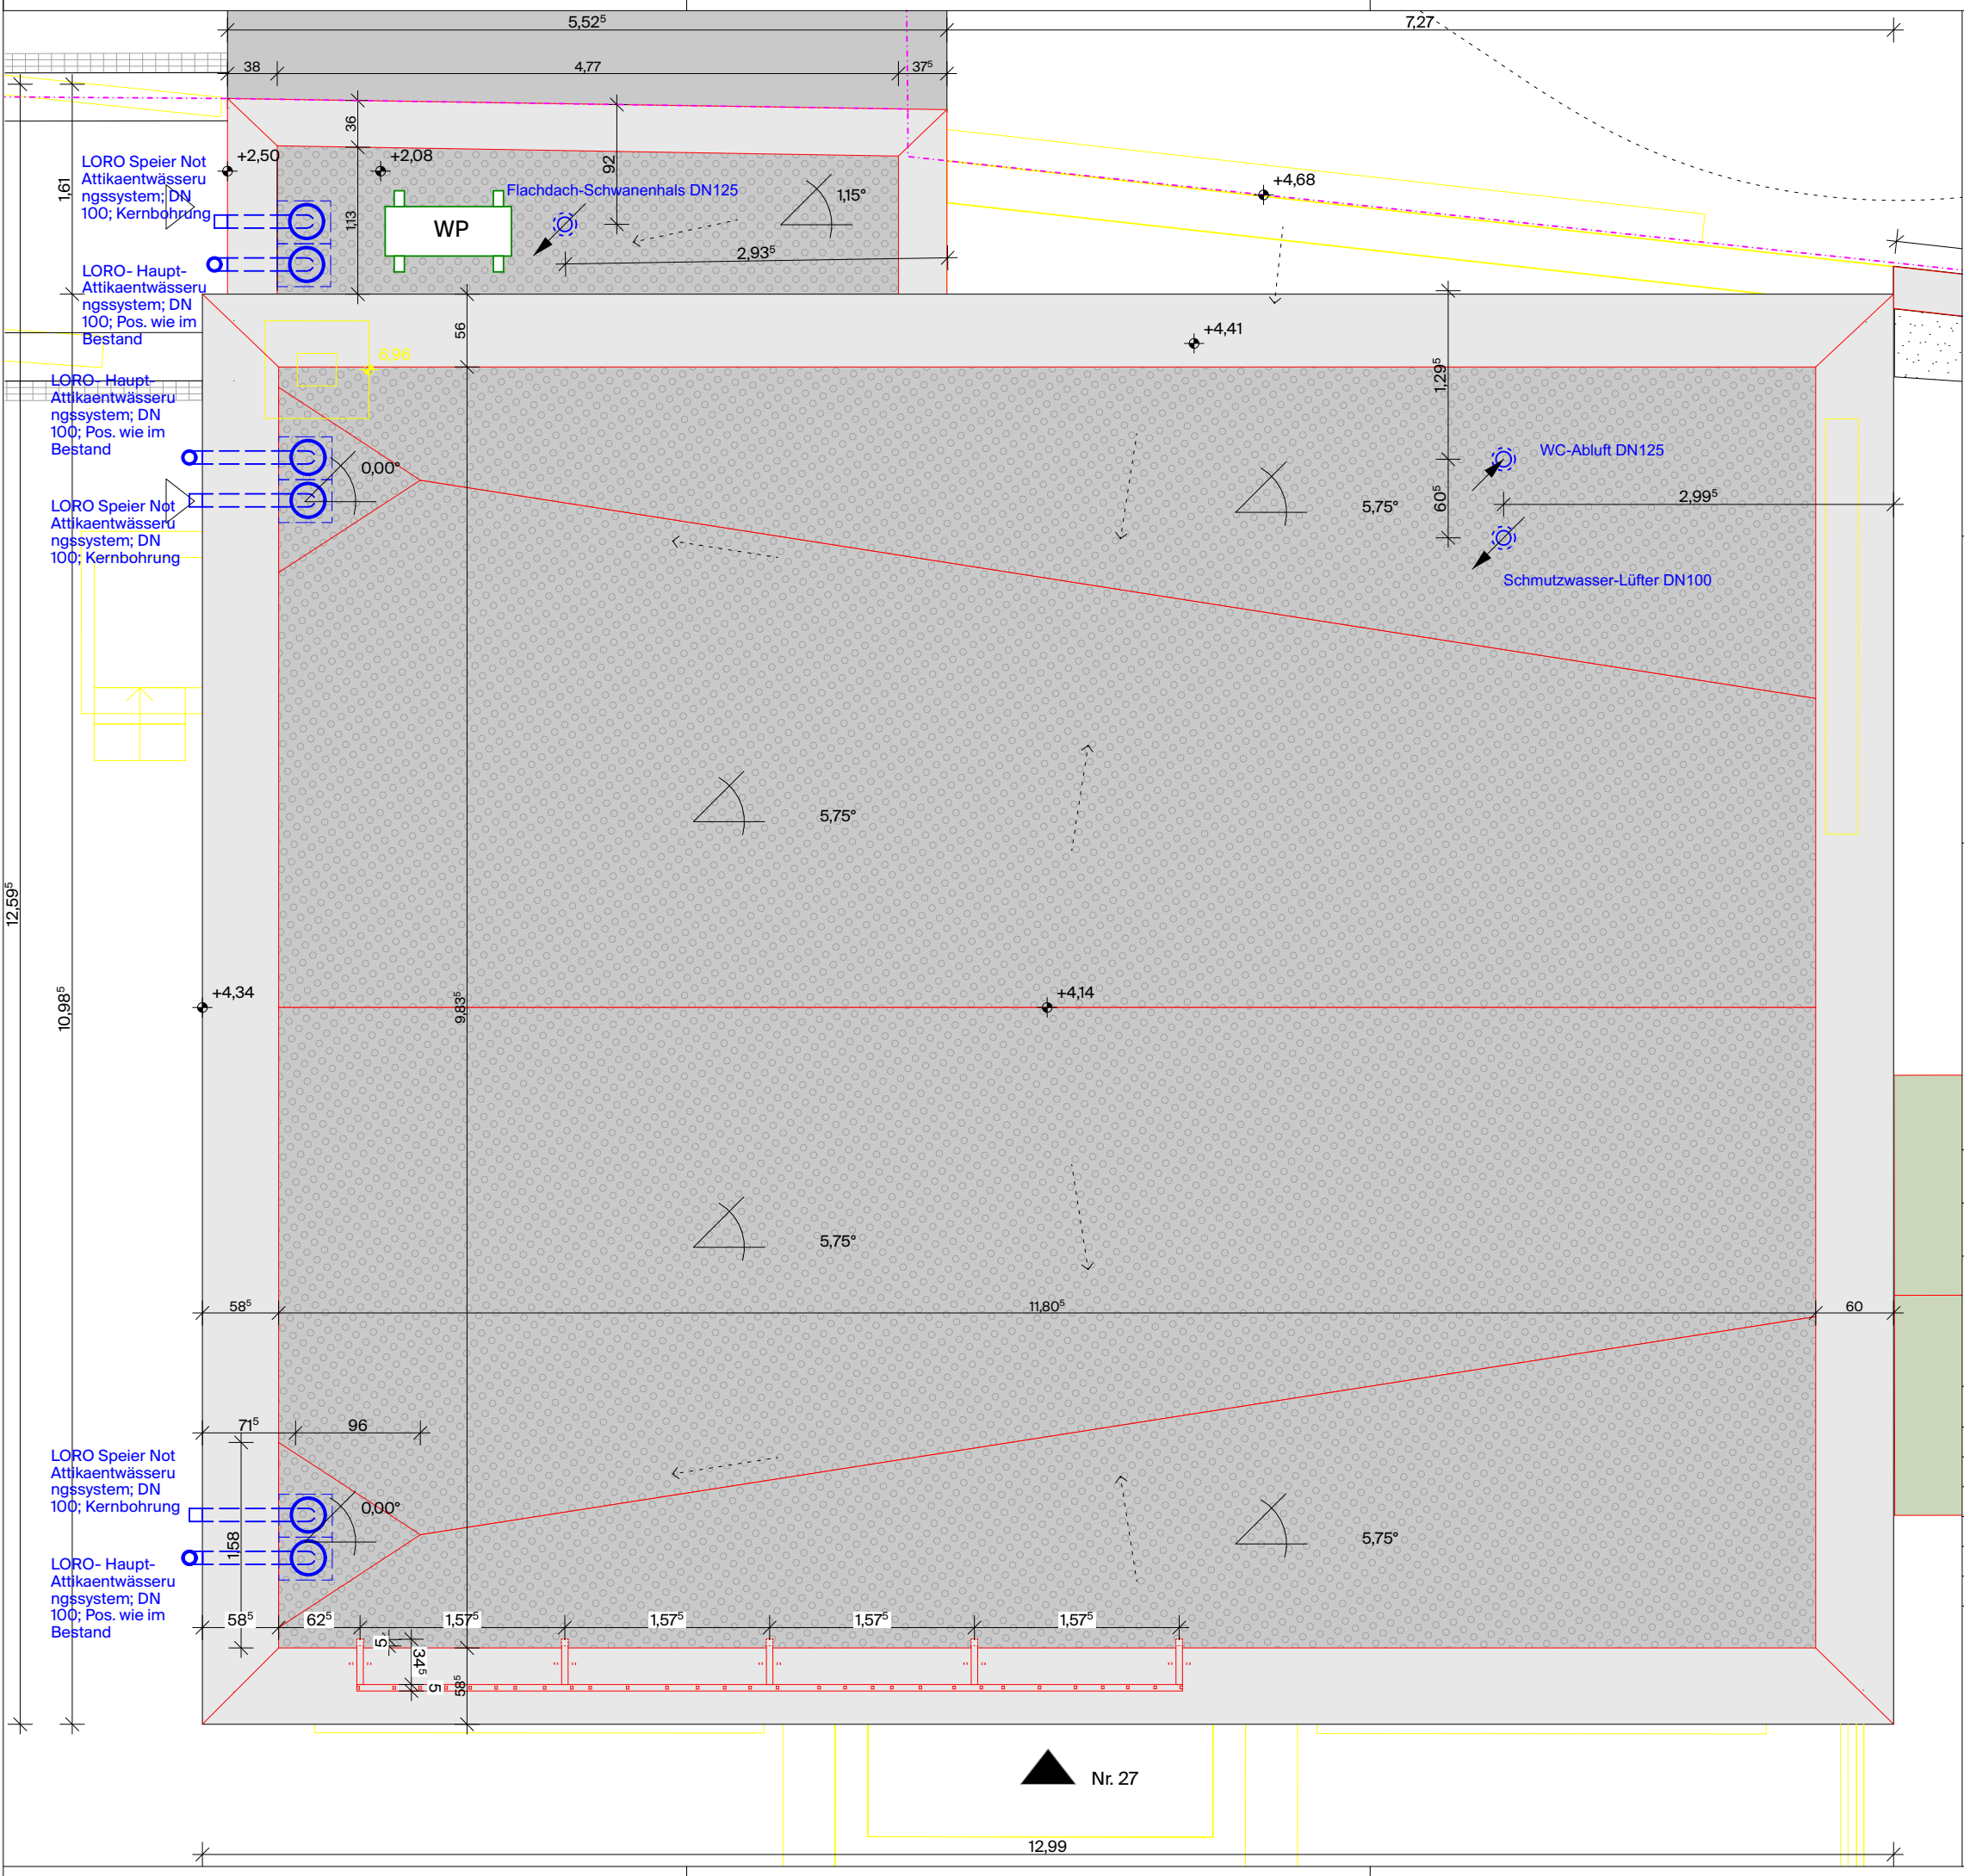

LEGENDE LINIEN/SCHRAFFUREN			
	Stahlbeton		Bestand
	Beton unbewehrt		Abbruch
	Ziegel		Neubau
	Wärmedämmung, weich		BE
	Wärmedämmung, hart		Grundstücksgr.
	Erdreich		

LEGENDE HÖHENANGABEN			
	OKFFB Oberkante Fertigfußboden		±0,00 Höhenlage Fertigmaß
	OKRFB Oberkante Rohfußboden		- Höhenlage Rohbaumaß
	UKFD Unterseite Fertigdecke		
	UKRD Unterseite Rohdecke		
± 0.00 = +46,15 m ü. NHN			

PLANUNG
Dachaufsicht
-Baufrei-

MAßSTAB
1:50, 1:100

BLATTGRÖßE
DIN A3

LP 5	PLANNUMMER AF_086-GR-01.2			INDEX 00
GEZ. CF	DATUM 13.04.26	GEPRÜFT TL	DATUM 13.04.26	PROJEKT 086

PROJEKT
Umbau und
Nutzungsänderung Tourist-
Information
Berliner Straße 27, 16792 Zehdenick

ARCHITEKT:INNEN
Atelier Fanel
Erkelenzdam 59 / 61, 10999 Berlin
+49 30 521 032 82
mail@atelier-fanel.de

INDEX	ÄNDERUNGEN	DATUM	GEZ.

BAUHERR
Stadt Zehdenick
BM Lucas Halle
Falkenthaler Chaussee 1
16792, Zehdenick

ENTWURFSVERFASSER
Prof. Niklas Fanel
M.Sc. RWTH Architekt AKB 15310