
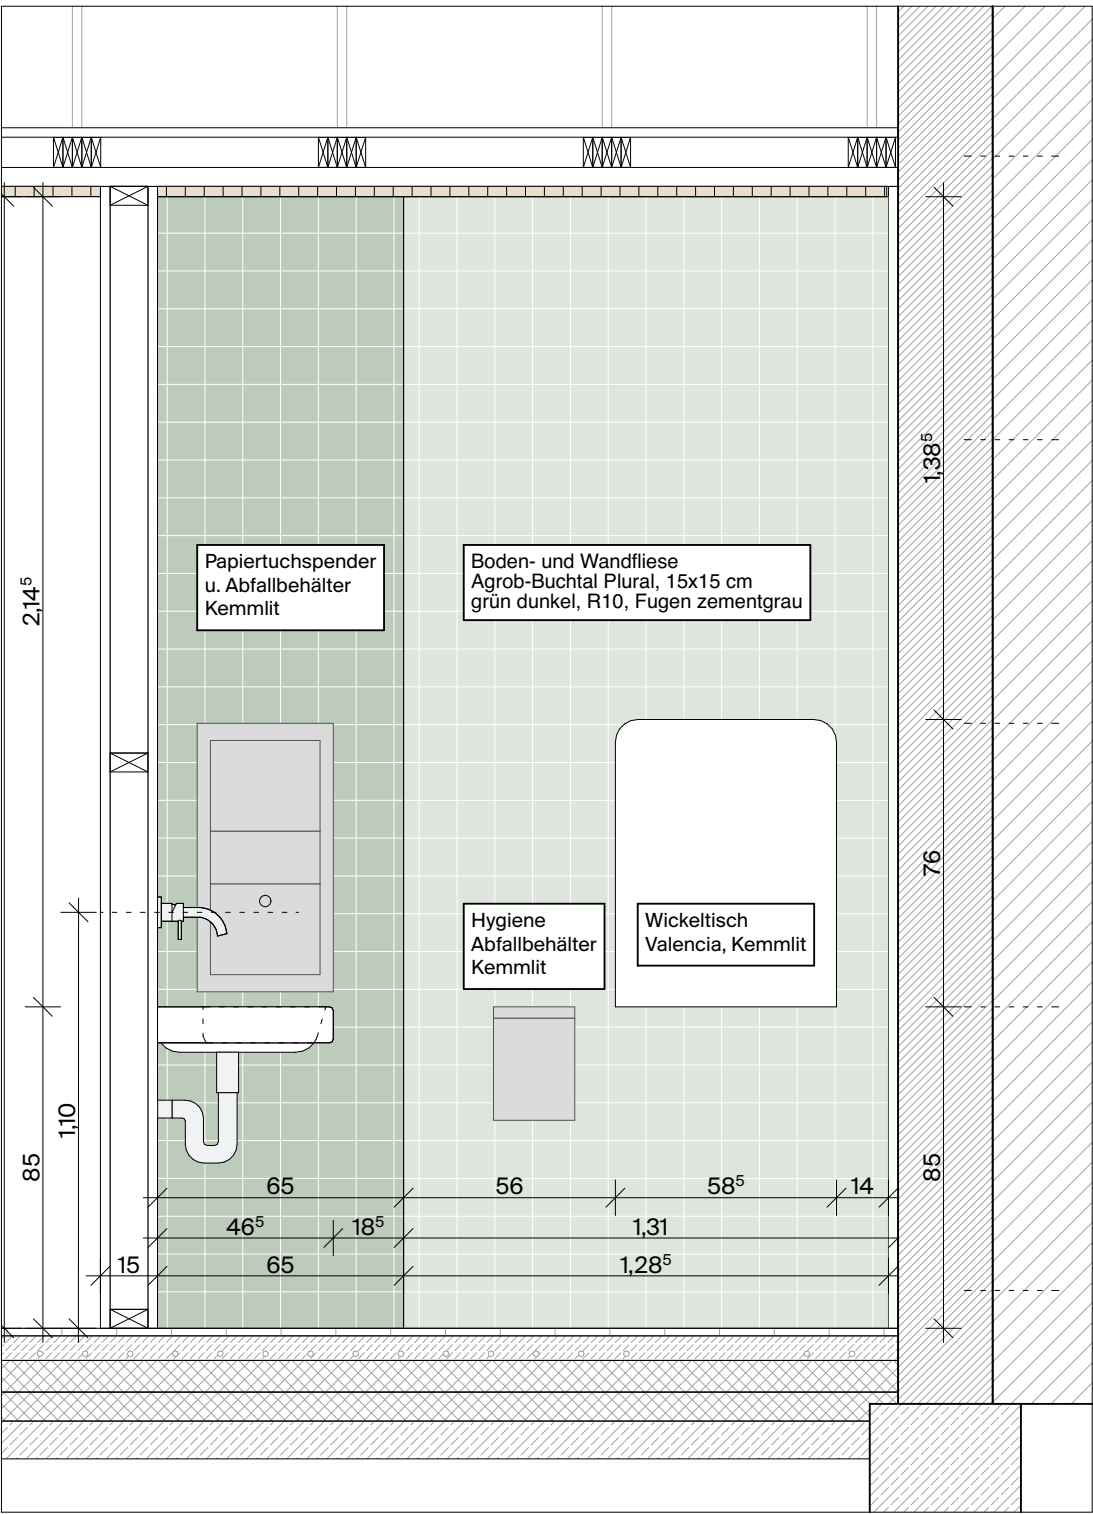


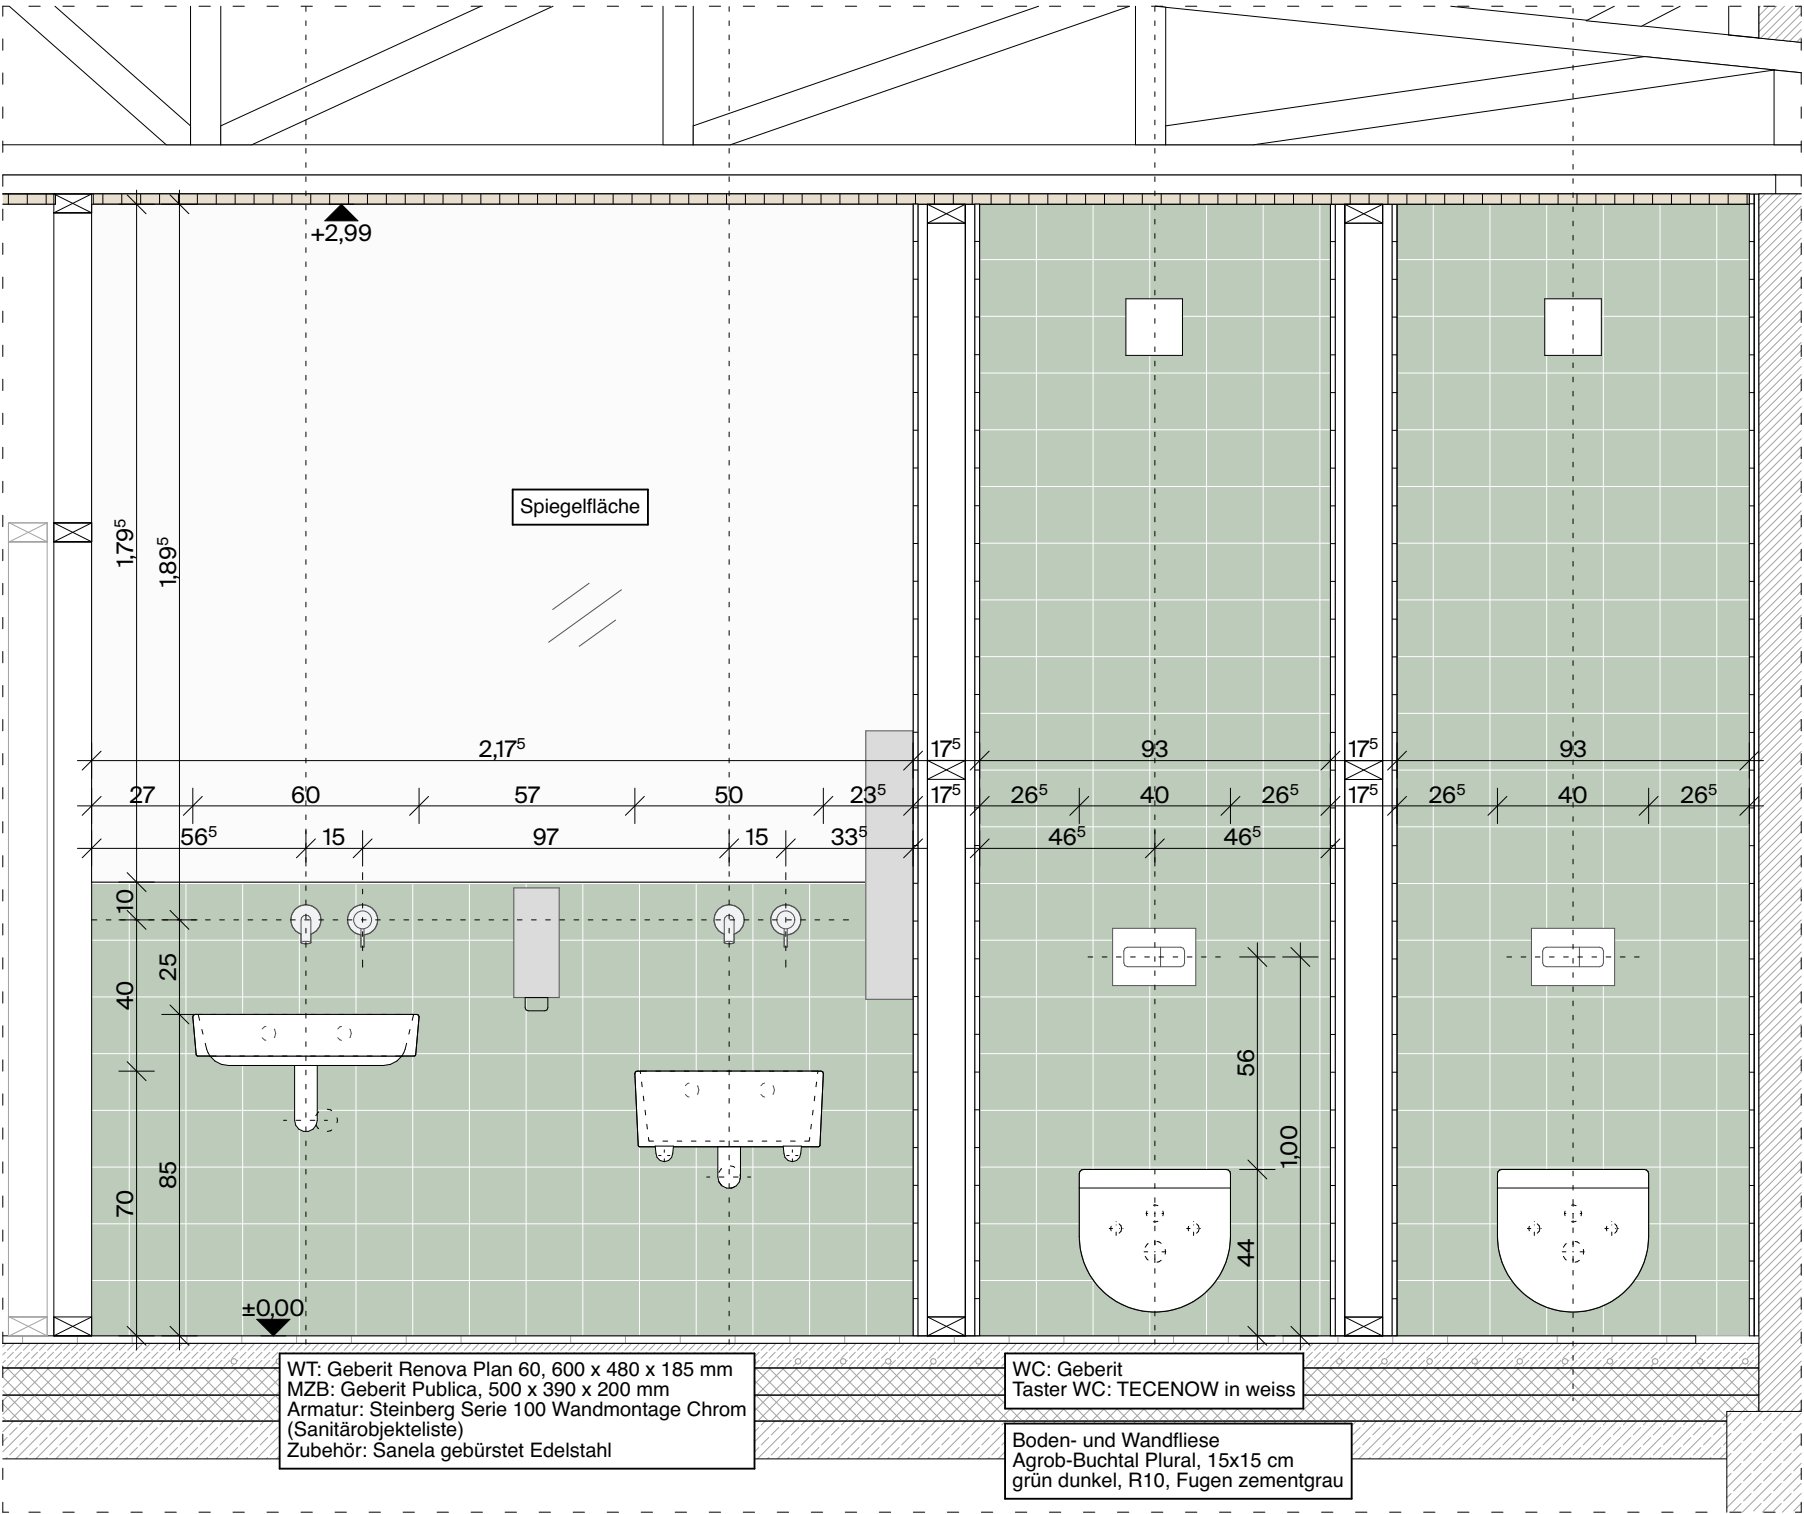

INDEX	ÄNDERUNGEN	DATUM	GEZ.	LEGENDE MATERIALIEN				LEGENDE HÖHENANGABEN				BAUHERR				PROJEKT				PLANUNG			
				Stahlbeton				OKFFB				Stadt Zehdenick				Umbau und Nutzungsänderung				Close Up Bad –			
				Beton unbewehrt				OKRFB				BM Lucas Halle				Tourist-Information				Wandabwicklung			
				Holz				UKFD				Berliner Straße 27,				LP				5			
				Holzwerkstoff				UKRD				16792 Zehdenick				PLANNUMMER				AF_086_CU-05-1			
				Putz				± 0.00 = +46,15 m ü. NHN				ARCHITEKT:INNEN				GEZ.				PROJEKT			
				Stahl								Erkelenzdammm 59 / 61, 10999 Berlin				CF				086			
												+49 30 521 032 82				DATUM				BLATTGRÖßE			
												mail@atelier-fanelsa.de				13.04.26				DIN A3			
																GEPRÜFT							
																TL							
																DATUM							
																13.04.26							