
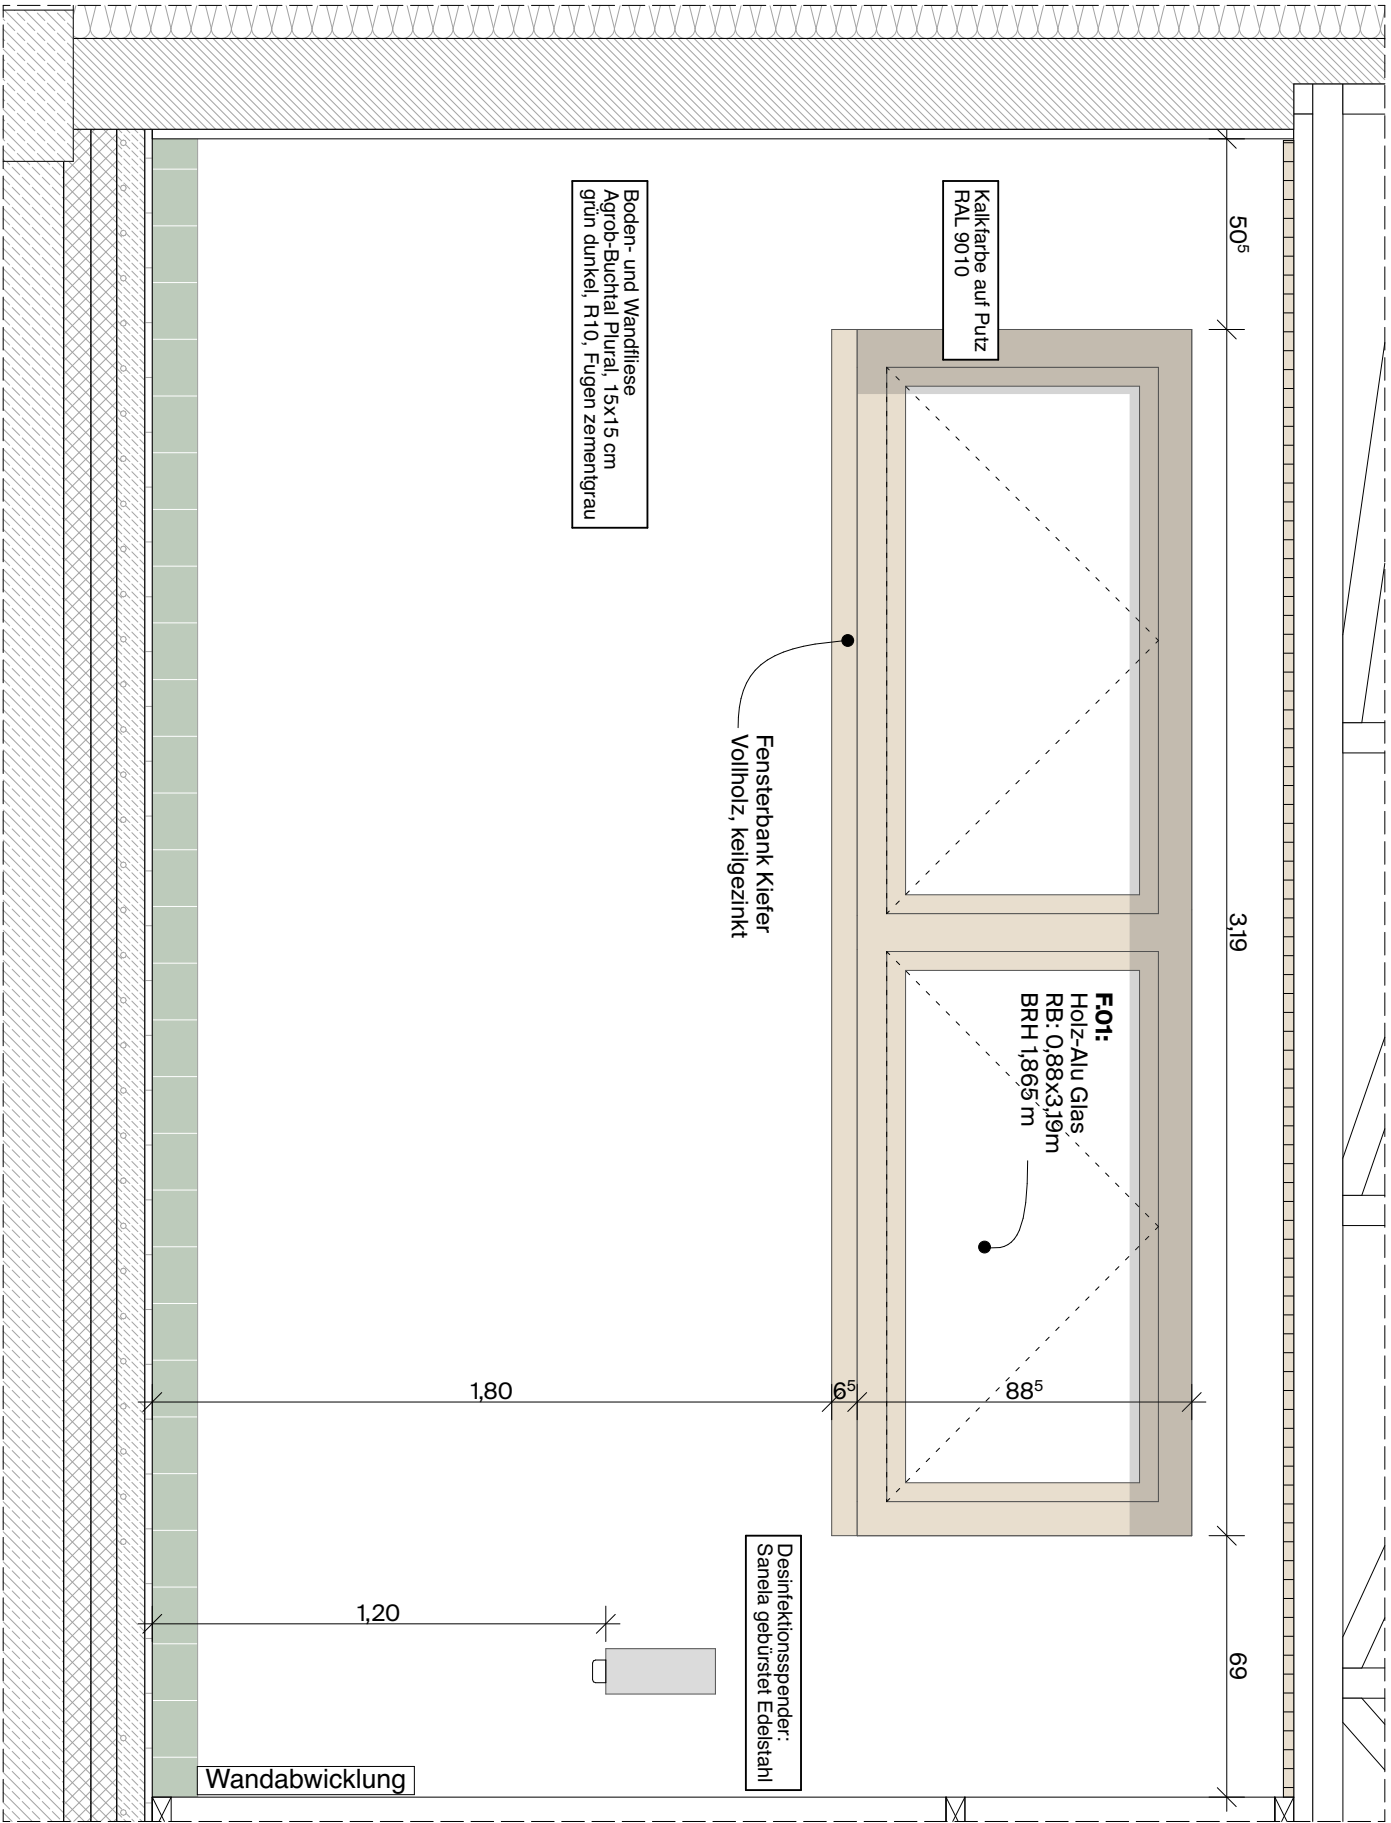


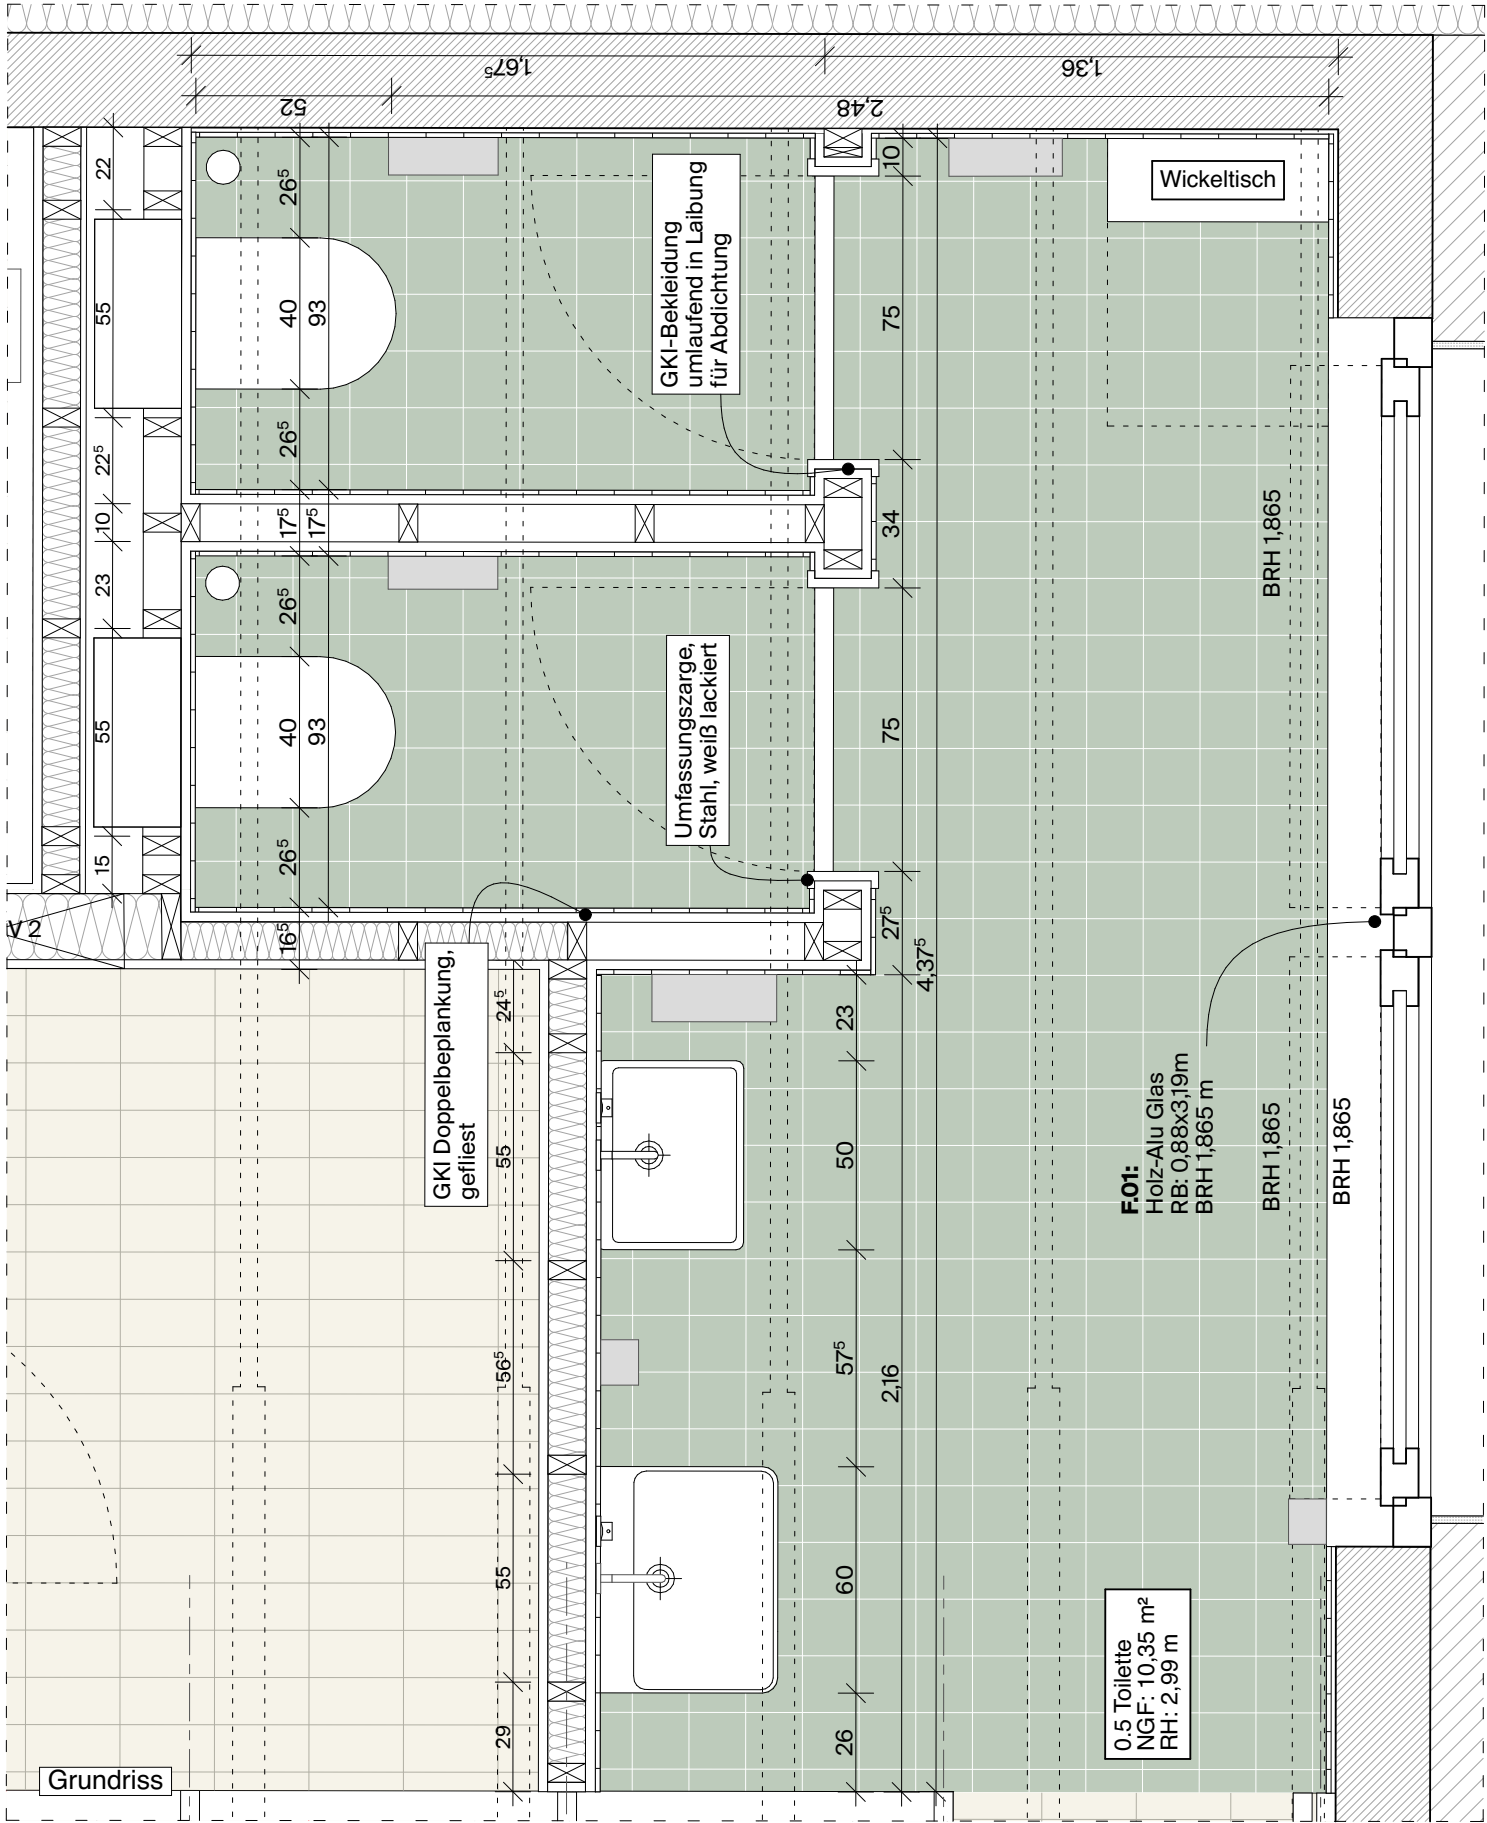

INDEX	ÄNDERUNGEN	DATUM	GEZ.	LEGENDE MATERIALIEN				LEGENDE HÖHENANGABEN				BAUHERR				PROJEKT				PLANUNG			
				Stahlbeton				OKFFB ±0,00				Stadt Zehdenick				Umbau und Nutzungsänderung				Close Up Bad – Grundriss			
				Beton unbewehrt				OKRFB				BM Lucas Halle				Tourist-Information				-Baufrei-			
				Holz				UKFD				Berliner Straße 27,				Desinfektionsspender:				Sanela gebürstet Edelstahl			
				Holzwerkstoff				UKRD				16792 Zehdenick				Fensterbank Kiefer Vollholz, keilgezinkt				Kalkfarbe auf Putz RAL 9010			
				Putz				± 0.00 = +46,15 m ü. NHN				ARCHITEKT:INNEN				Boden- und Wandfliese				Agrob-BuchtaI Pural, 15x15 cm grün dunkel, R10, Fugen zementgrau			
				Stahl								Atelier Fanelisa				Wandabwicklung				Grundriss			
												Erkelenzdammm 59 / 61, 10999 Berlin				GEZ. CF				DATUM 13.04.26			
												+49 30 521 032 82				DATUM 13.04.26				GEPRÜFT TL			
												mail@atelier-fanelisa.de				DATUM 13.04.26				PROJEKT 086			
																LP 5				PLANNUMMER AF_086_CU-05.2			
																INDEX 0				MABSTAB 1:25			
																BLATTGRÖÖE DIN A3							