
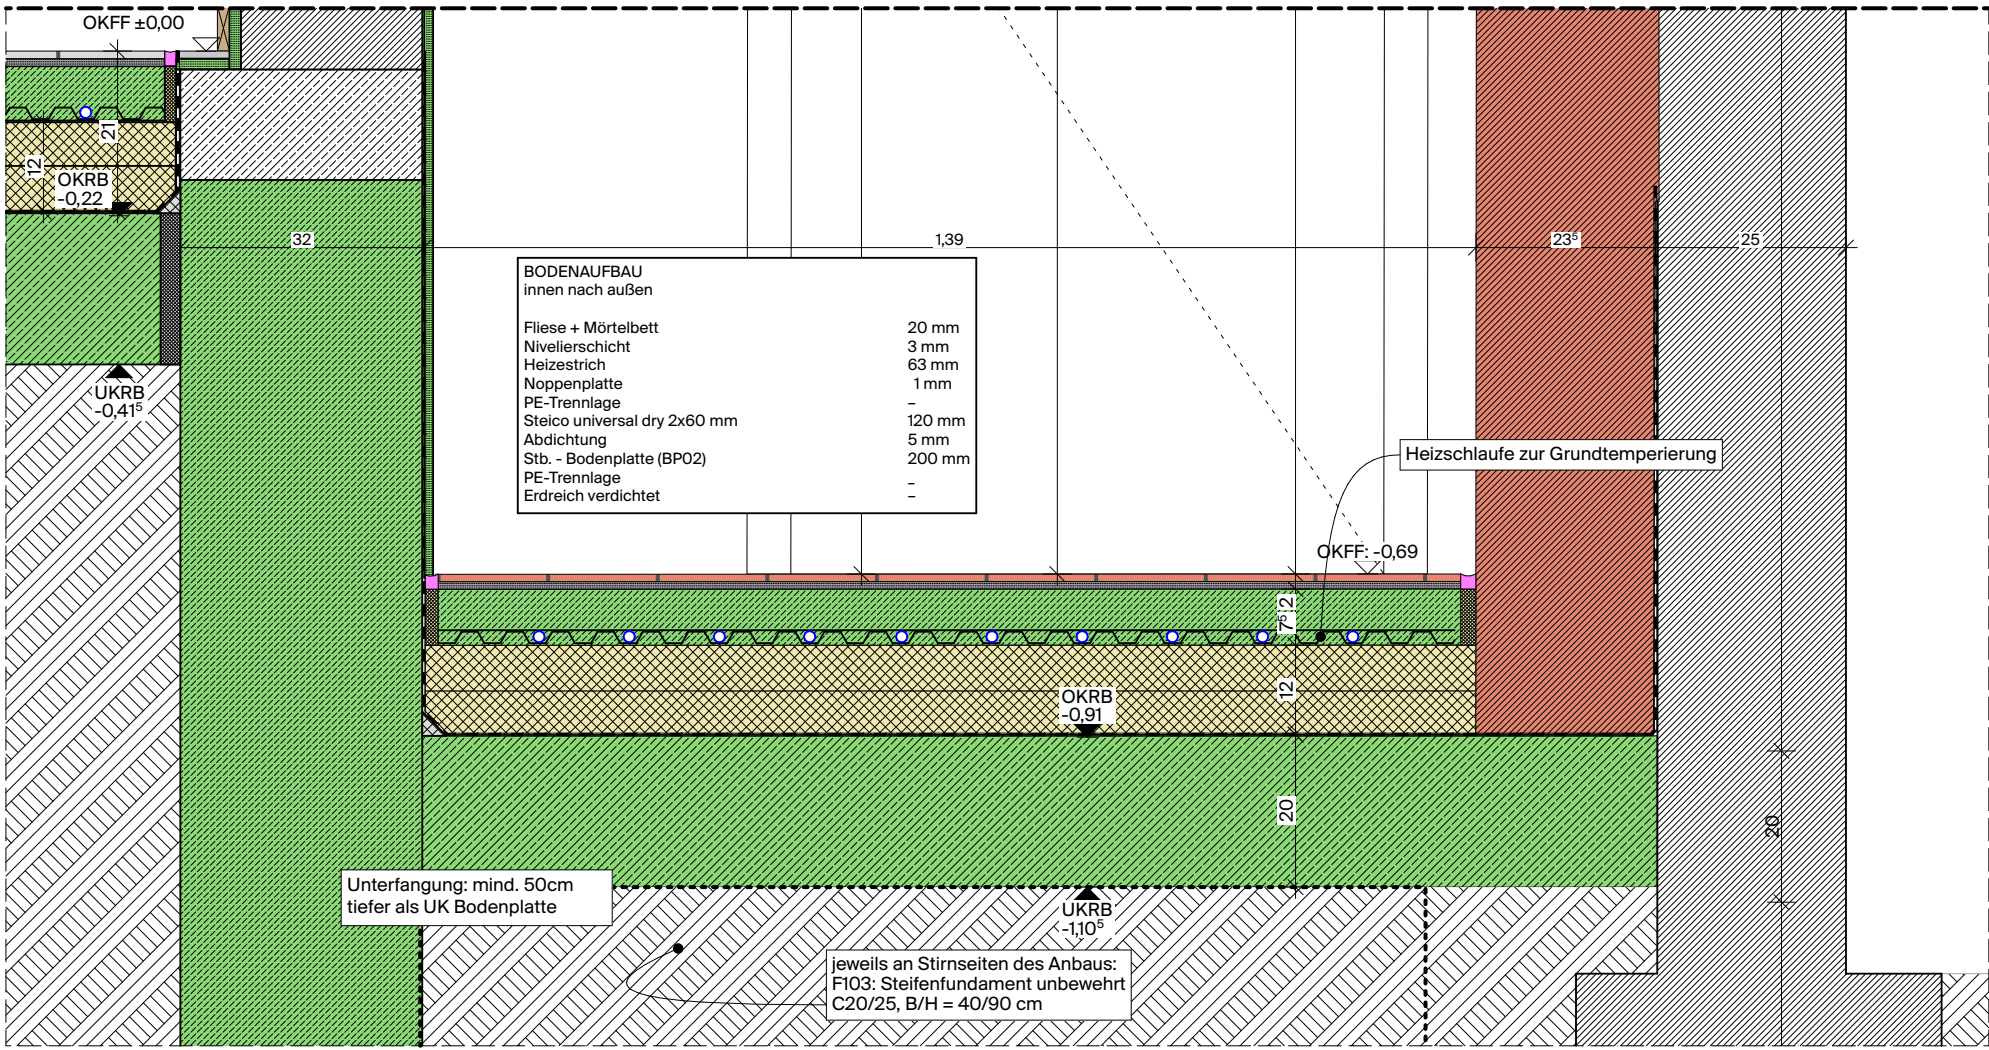


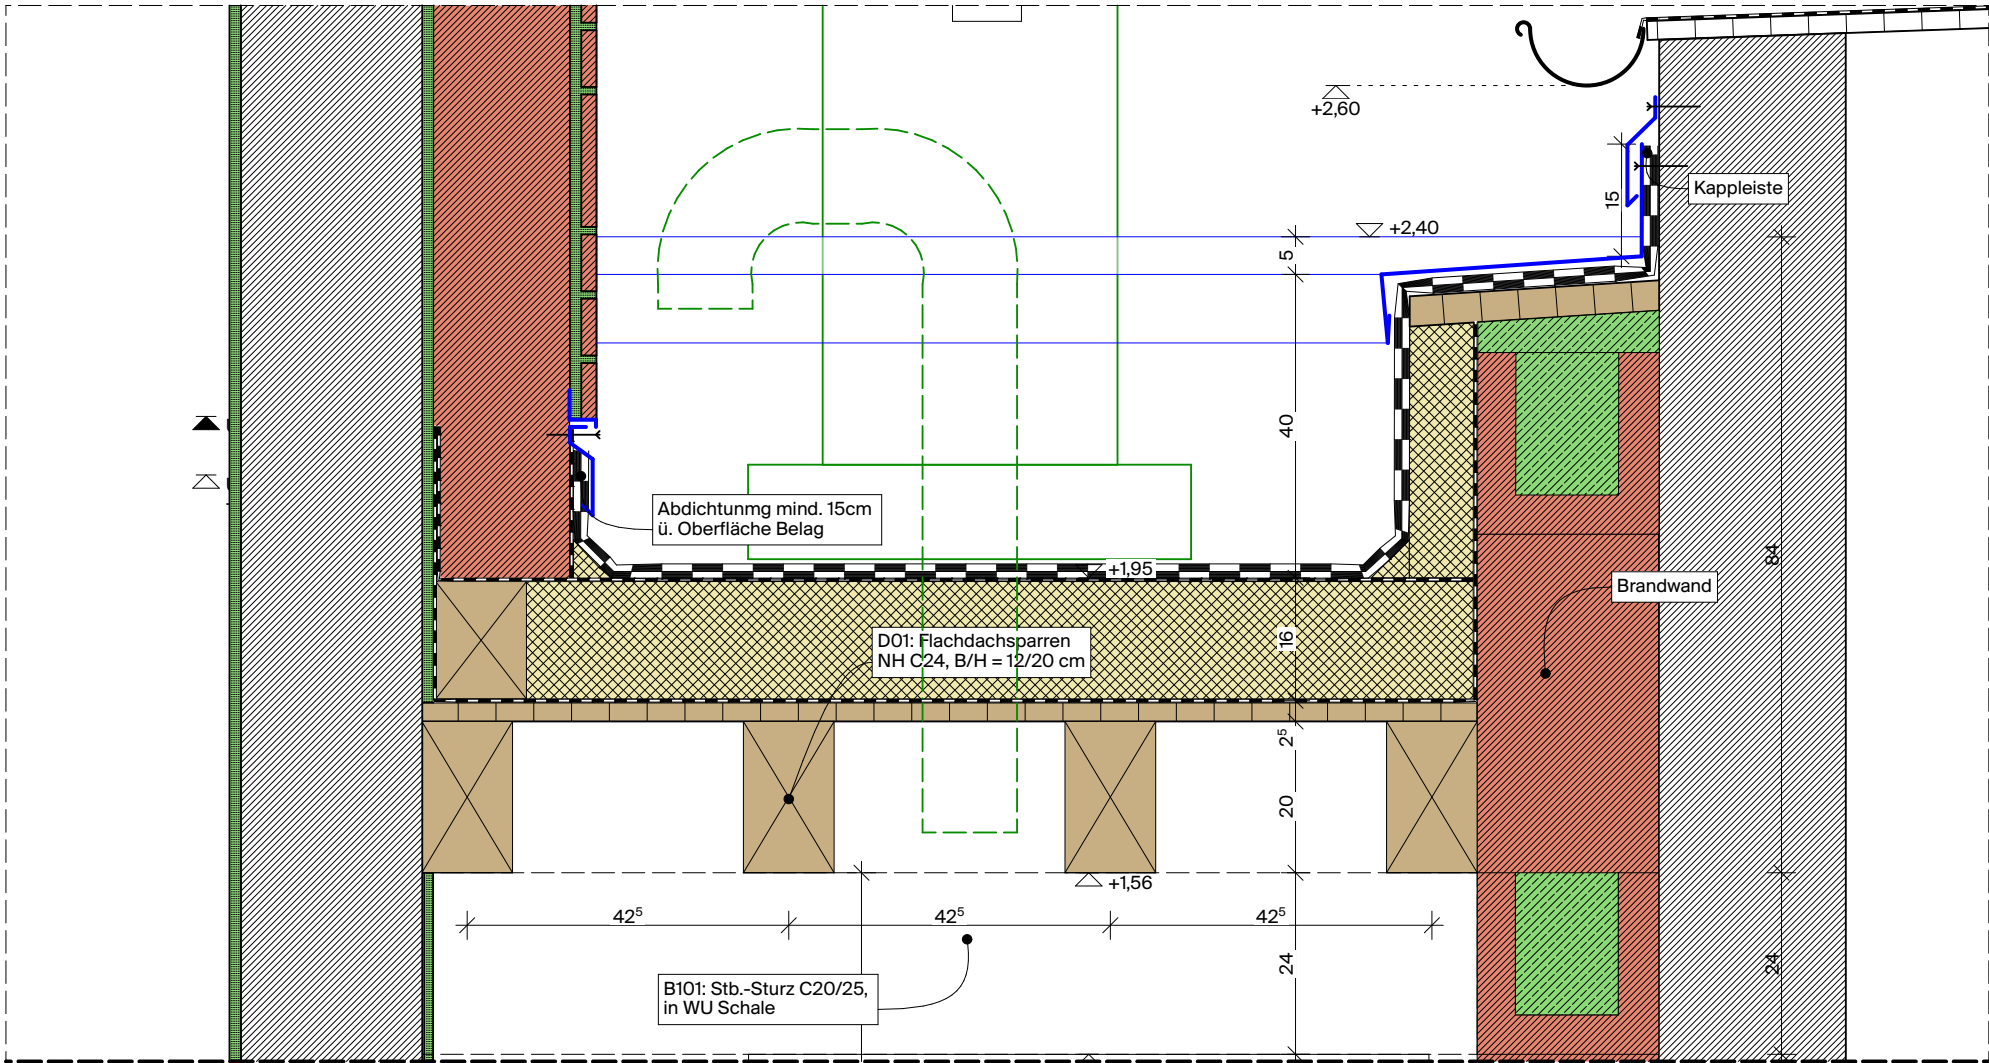

LEGENDE LINIEN/SCHRAFFUREN			
	Stahlbeton		Bestand
	Beton unbewehrt		Abbruch
	Ziegel		Neubau
	Wärmedämmung, weich		BE
	Wärmedämmung, hart		Grundstücksgr.
	Erdreich		

LEGENDE HÖHENANGABEN			
	OKFFB ±0.00 Oberkante Fertigfußboden		±0.00 Höhenlage Fertigmaß
	OKRFB - Oberkante Rohfußboden		- Höhenlage Rohbaumaß
	UKFD - Unterkannte Fertigdecke		
	UKRD - Unterkannte Rohdecke		
± 0.00 = +46,15 m ü. NHN			

PLANUNG Detailschnitt Fassade I Anbau -Baufrei-				
MAßSTAB 1:10				
BLATTGRÖßE DIN A3				

LP 5	PLANNUMMER AF_086_D-04.10			INDEX 00
GEZ. CF	DATUM 13.04.26	GEPRÜFT TL	DATUM 13.04.26	PROJEKT 086

PROJEKT Umbau und Nutzungsänderung Tourist- Information Berliner Straße 27, 16792 Zehdenick		ARCHITEKT:INNEN Atelier Fanelisa Erkelenzdammm 59 / 61, 10999 Berlin +49 30 521 032 82 mail@atelier-fanelisa.de		
---	--	---	--	--

INDEX	ÄNDERUNGEN	DATUM	GEZ.

BAUHERR Stadt Zehdenick BM Lucas Halle Falkenthaler Chaussee 1 16792, Zehdenick		ENTWURFSVERFASSER Prof. Niklas Fanelisa M.Sc. RWTH Architekt AKB 15310	
---	--	--	--