


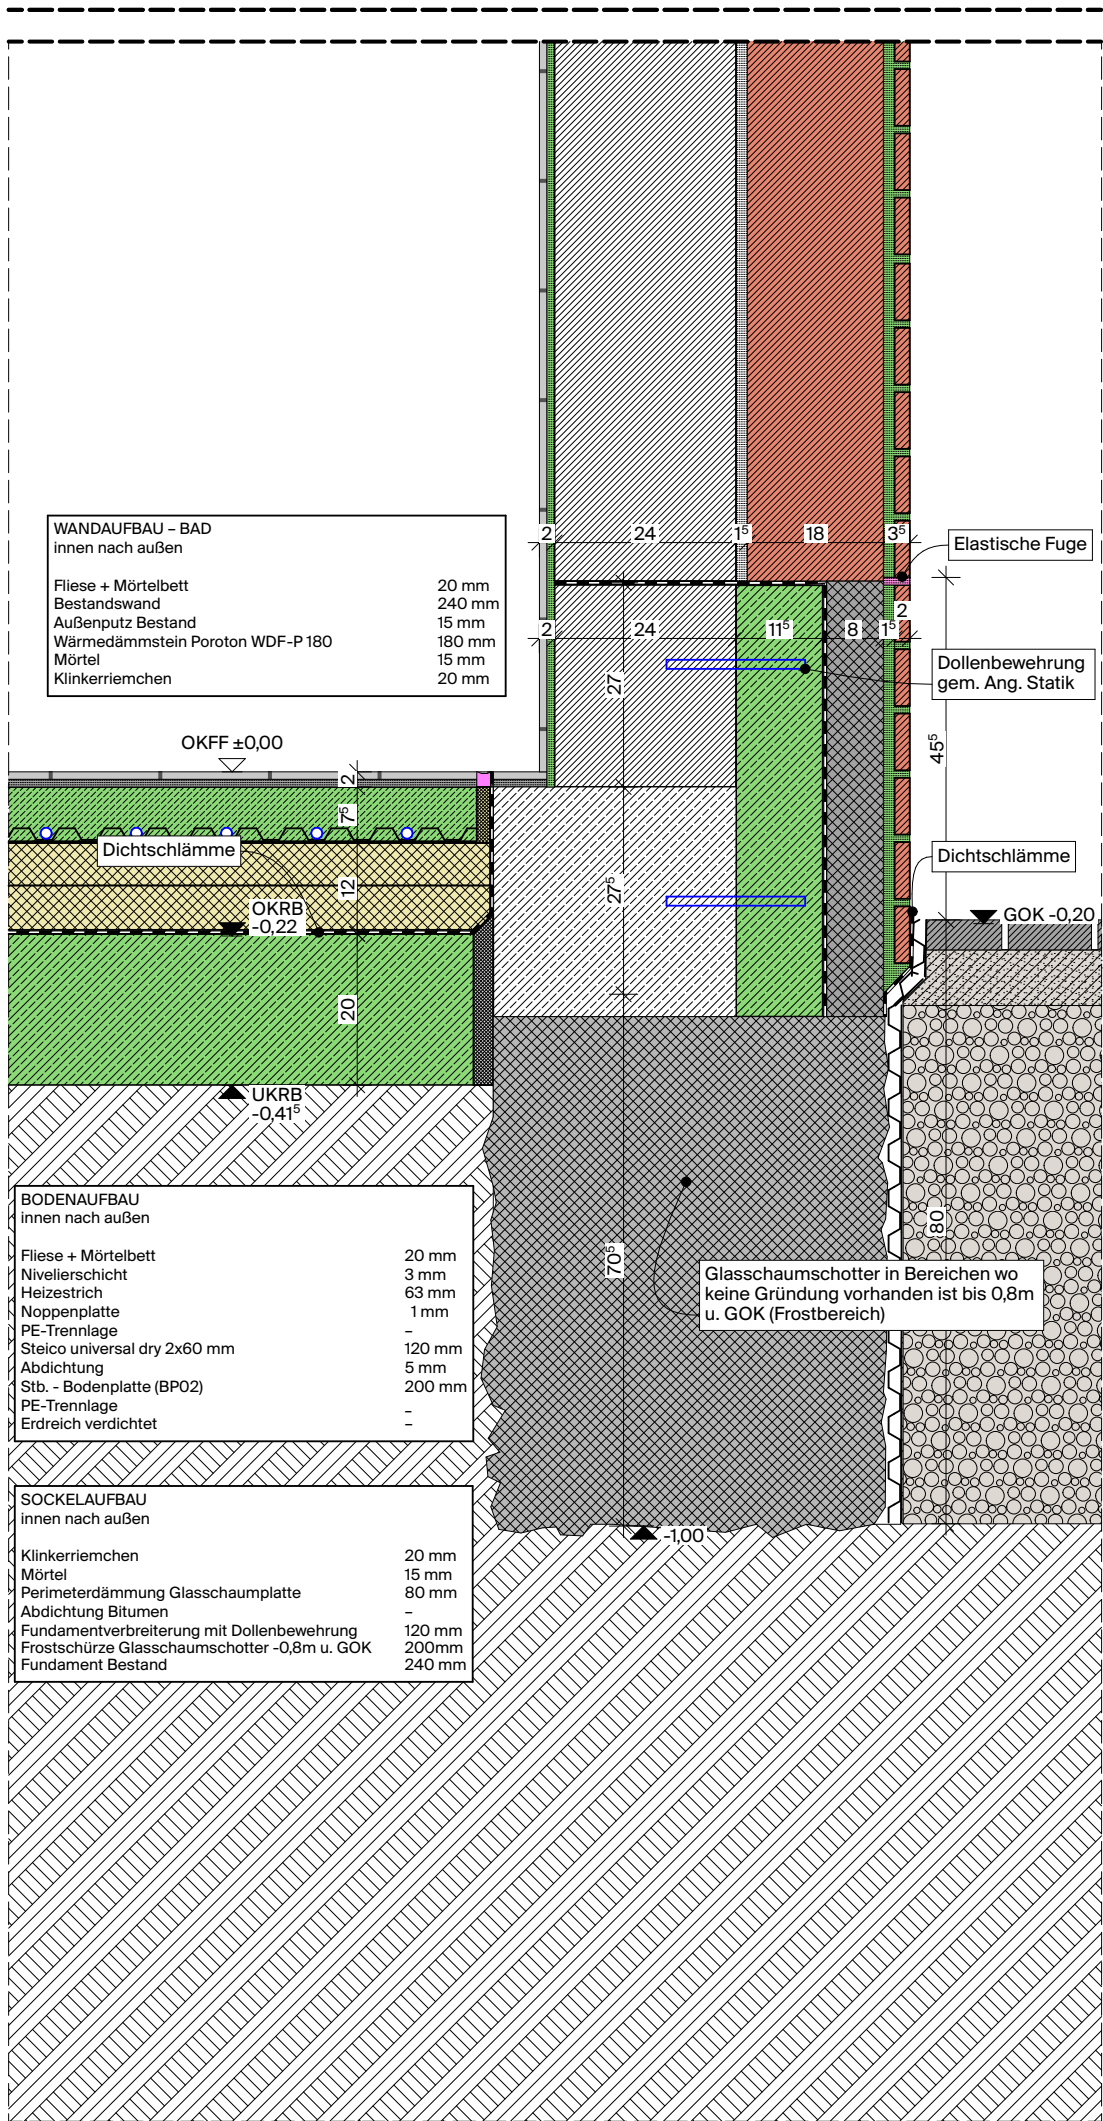

LEGENDE MATERIALIEN			
	Stahlbeton		Stahl
	Beton unbewehrt		Blech
	Holz		Wärmedämmung, weich
	Holzwerkstoff		Wärmedämmung, hart
	Putz		Kunststoff
	Kalksplit		Abdichtung
	Trockenestrich		Dampfbremse
	Fliesen		Ziegel
	Schaumglassch.		Kies
	Erdrreich		
	Bestand		

LEGENDE HÖHENANGABEN			
	Oberkante Fertigfußboden		±0,00 Höhenlage Fertigmaß
	Oberkante Rohfußboden		Höhenlage Rohbaumaß
	Unterkante Fertigdecke		
	Unterkante Rohdecke		

± 0.00 = +46,15 m ü. NHN

PLANUNG			
Detailschnitt Fassade A -Baufrei-			
			MAßSTAB 1:10
			BLATTGRÖßE DIN A3
LP 5	PLANNUMMER AF_086_D-04.2	INDEX 00	
GEZ. CF	DATUM 13.04.26	GEPRÜFT TL	DATUM 13.04.26
PROJEKT 086			

PROJEKT	ARCHITEKT:INNEN
Umbau und Nutzungsänderung Tourist-Information Berliner Straße 27, 16792 Zehdenick	Atelier Fanelas Erkelenzdamms 59 / 61, 10999 Berlin +49 30 521 032 82 mail@atelier-fanelas.de

INDEX	ÄNDERUNGEN	DATUM	GEZ.

BAUHERR	ENTWURFSVERFASSER
Stadt Zehdenick BM Lucas Halle Falkenthaler Chaussee 1 16792, Zehdenick	Prof. Niklas Fanelas M.Sc. RWTH Architekt AKB 15310