
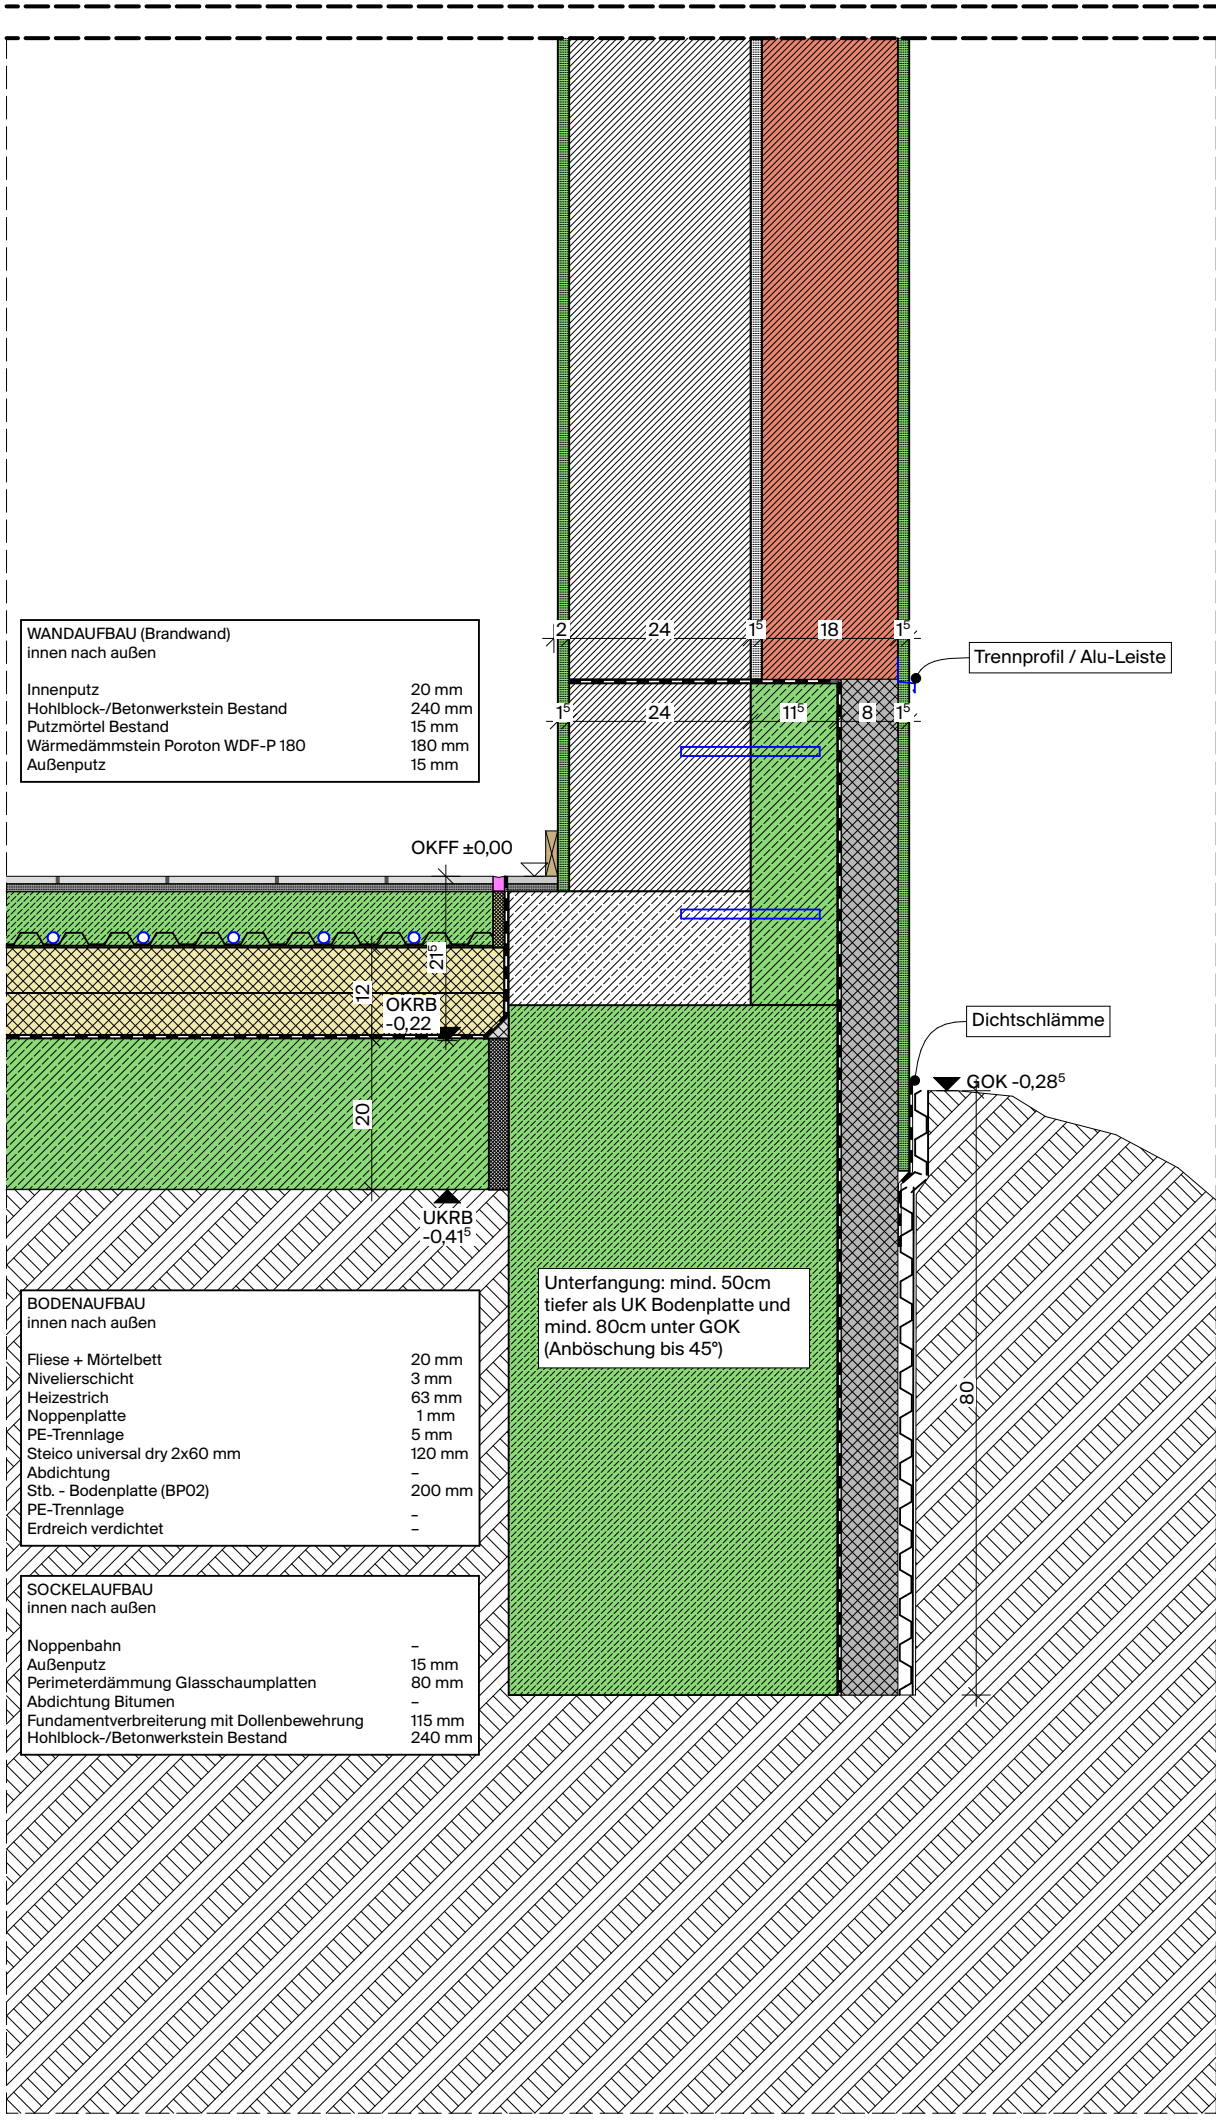


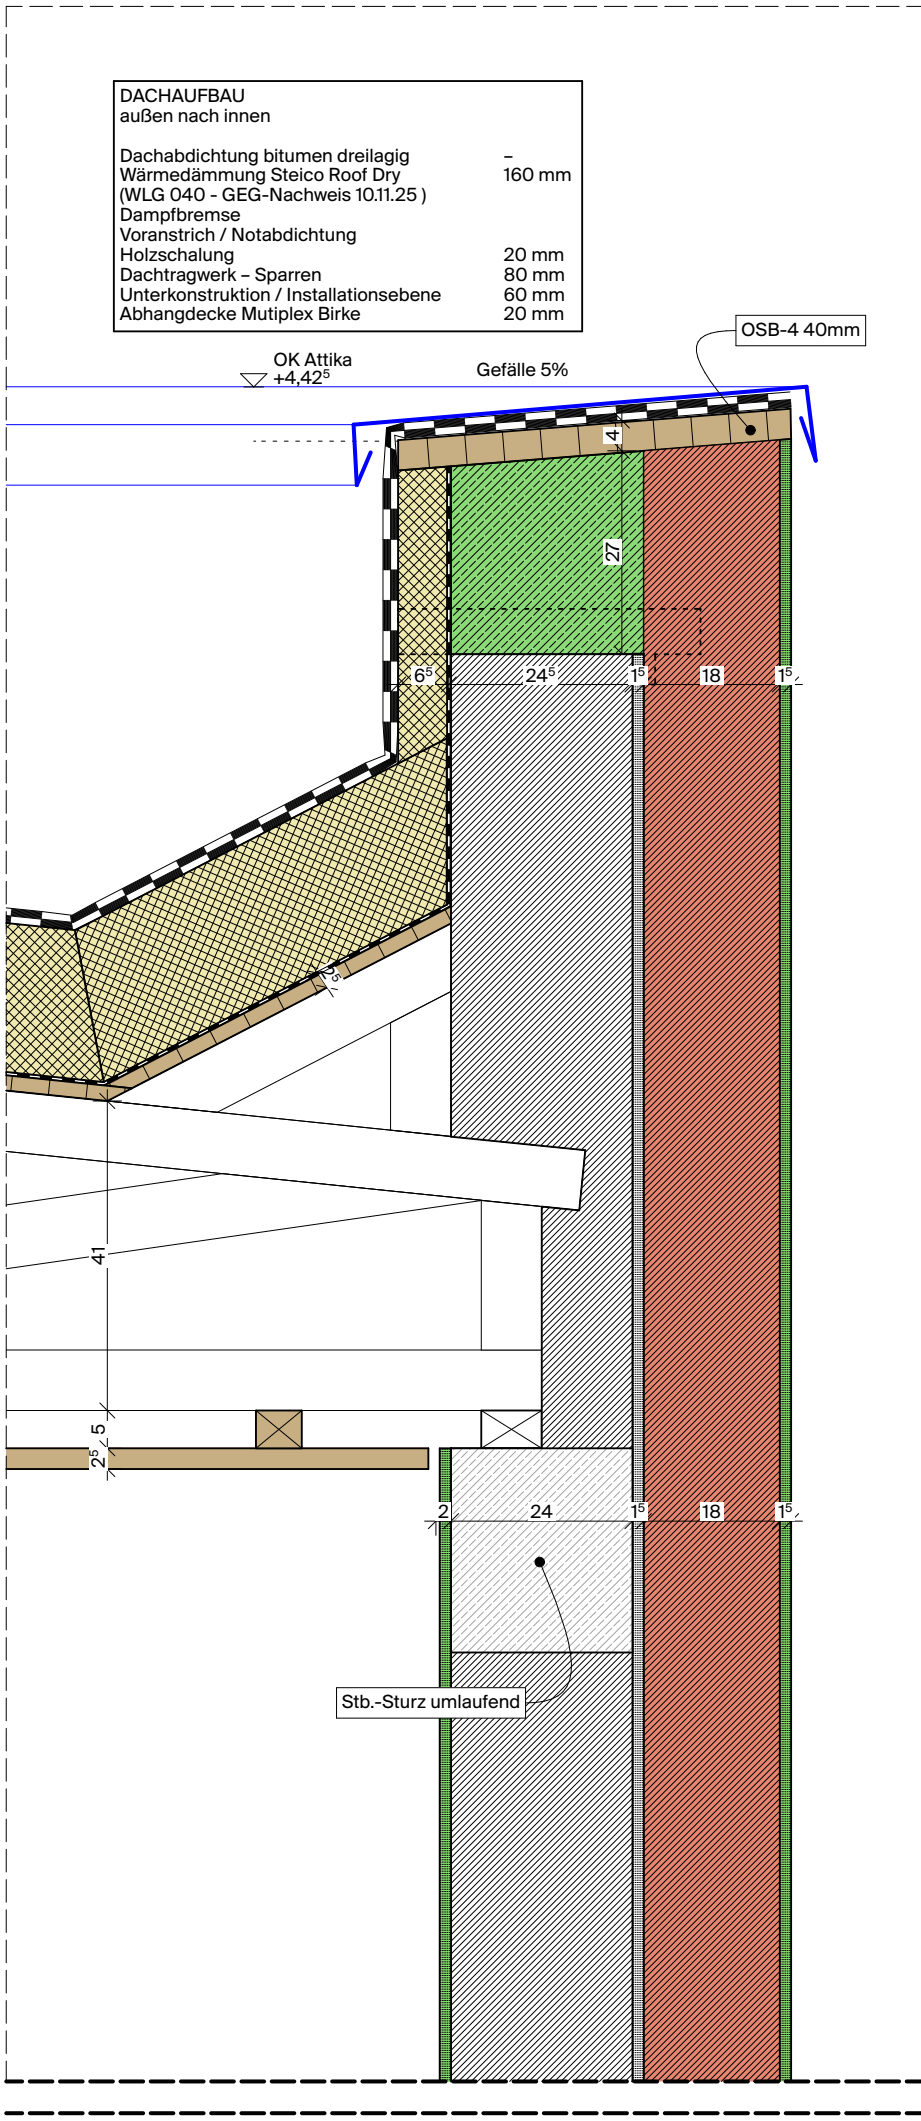

LEGENDE MATERIALIEN			
	Stahlbeton		Stahl
	Beton unbewehrt		Blech
	Holz		Wärmedämmung, weich
	Holzwerkstoff		Wärmedämmung, hart
	Putz		Kunststoff
	Kalksplit		Abdichtung
	Trockenestrich		Dampfbremse
	Fliesen		Ziegel
	Schaumglassch.		Kies
	Erdreich		
	Bestand		

LEGENDE HÖHENANGABEN			
	OKFFB $\pm 0,00$	Oberkante Fertigfußboden	$\pm 0,00$ Höhenlage Fertigmaß
	OKRFB	Oberkante Rohfußboden	$-$ Höhenlage Rohbaumaß
	UKFD	Unterkante Fertigdecke	
	UKRD	Unterkante Rohdecke	
$\pm 0,00 = +46,15 \text{ m ü. NHN}$			

PLANUNG Detailschnitt Fassade G -Baufrei-				
				MAßSTAB 1:10
				BLATTGRÖßE DIN A3

LP 5	PLANNUMMER AF_086_D-04.8			INDEX 00
GEZ. CF	DATUM 13.04.26	GEPRÜFT TL	DATUM 13.04.26	PROJEKT 086

PROJEKT Umbau und Nutzungsänderung Tourist-Information Berliner Straße 27, 16792 Zehdenick		ARCHITEKT:INNEN Atelier Fanelisa Erkelenzdam 59 / 61, 10999 Berlin +49 30 521 032 82 mail@atelier-fanelisa.de		
--	--	---	--	--

INDEX	ÄNDERUNGEN	DATUM	GEZ.

BAUHERR Stadt Zehdenick BM Lucas Halle Falkenthaler Chaussee 1 16792, Zehdenick		ENTWURFSVERFASSER Prof. Niklas Fanelisa M.Sc. RWTH Architekt AKB 15310	
---	--	--	--