


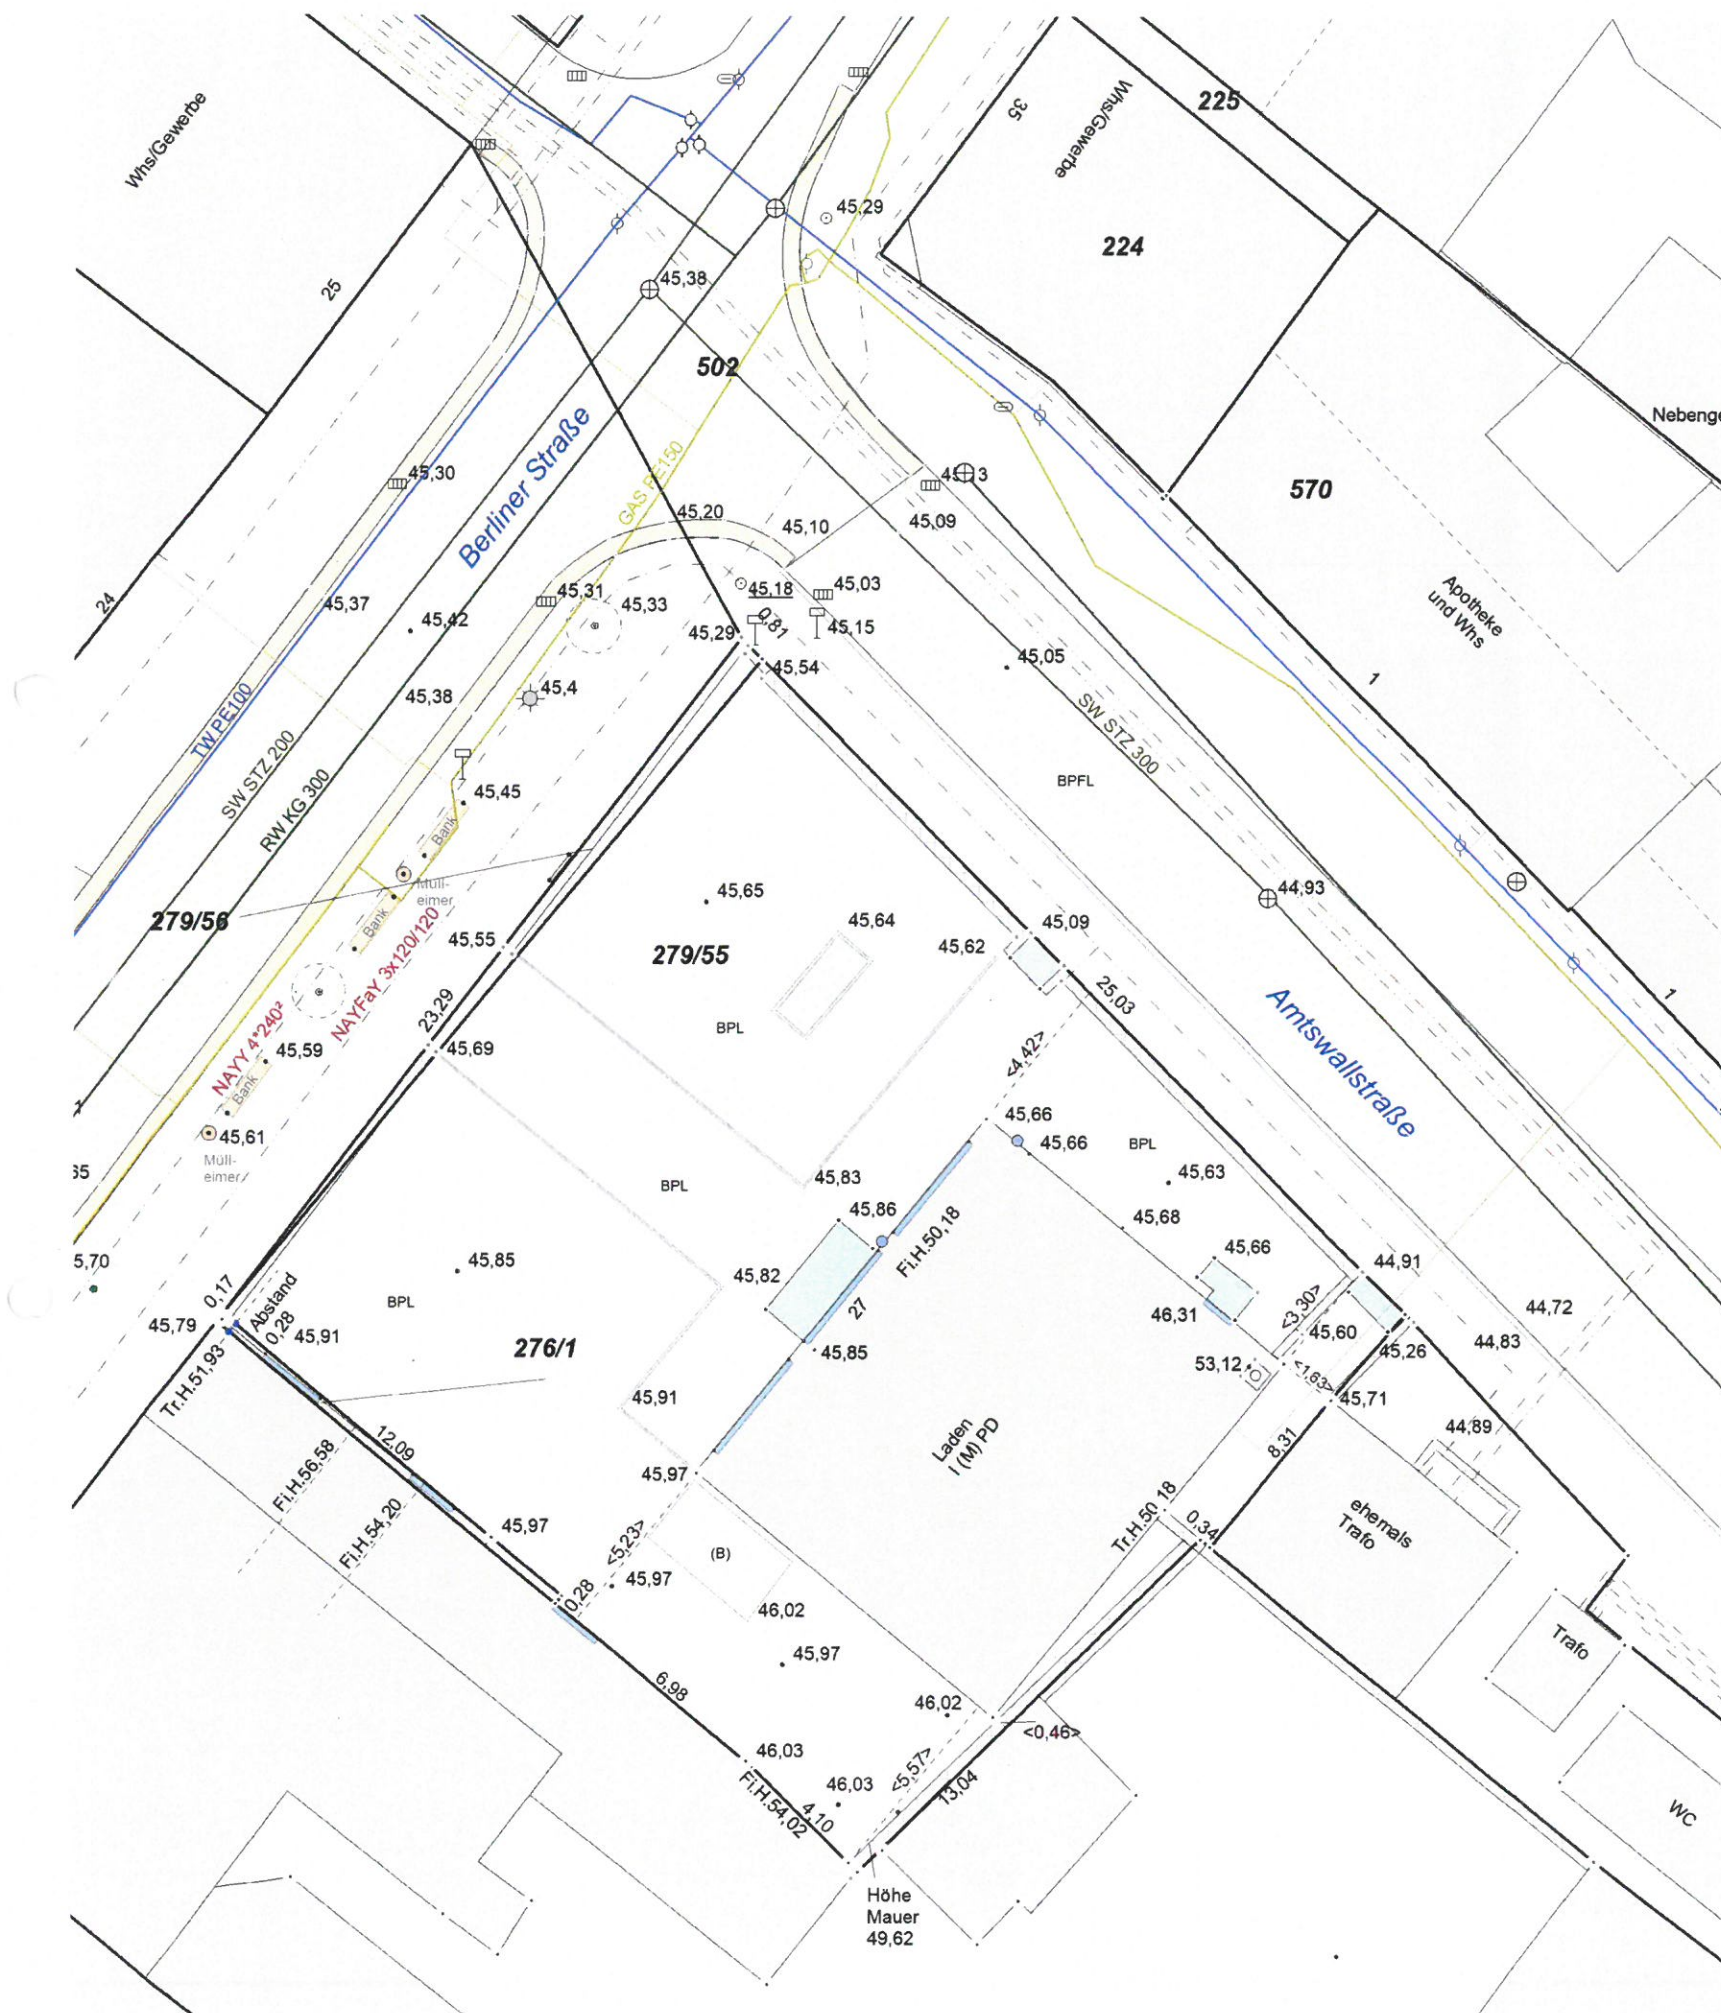

Öffentlich bestellter Vermessungsingenieur
Thomas Kühl

16792 Zehdenick Straße des Aufbaus 5
Tel. 03307/36164
Fax 313541
eMail vbkuehl@gmail.com



objektbezogener Lageplan

Lagebezeichnung:
Berliner Straße/Amtswallstraße

Lagesystem : ETRS89 UTM
Höhensystem: DHHN2016

Maßstab 1: **200**
Dieser Lageplan ist urheberrechtlich geschützt.

Antragsteller : Stadt Zehdenick
Landkreis : Oberhavel
Gemeinde : Zehdenick

Planeigenschaften:
Stand Katasterunterlagen : 01.11.2018

Grundstücks-eigentümer	Gemarkung	Flur	Flurstück	Fläche in m ²	Grundb. Blatt	lfdNr
Stadt Zehdenick	Zehdenick	16	279/55	529	3716	133

Zehdenick, den 13.11.2018

Öffentlich bestellt. Verm.Ing.