


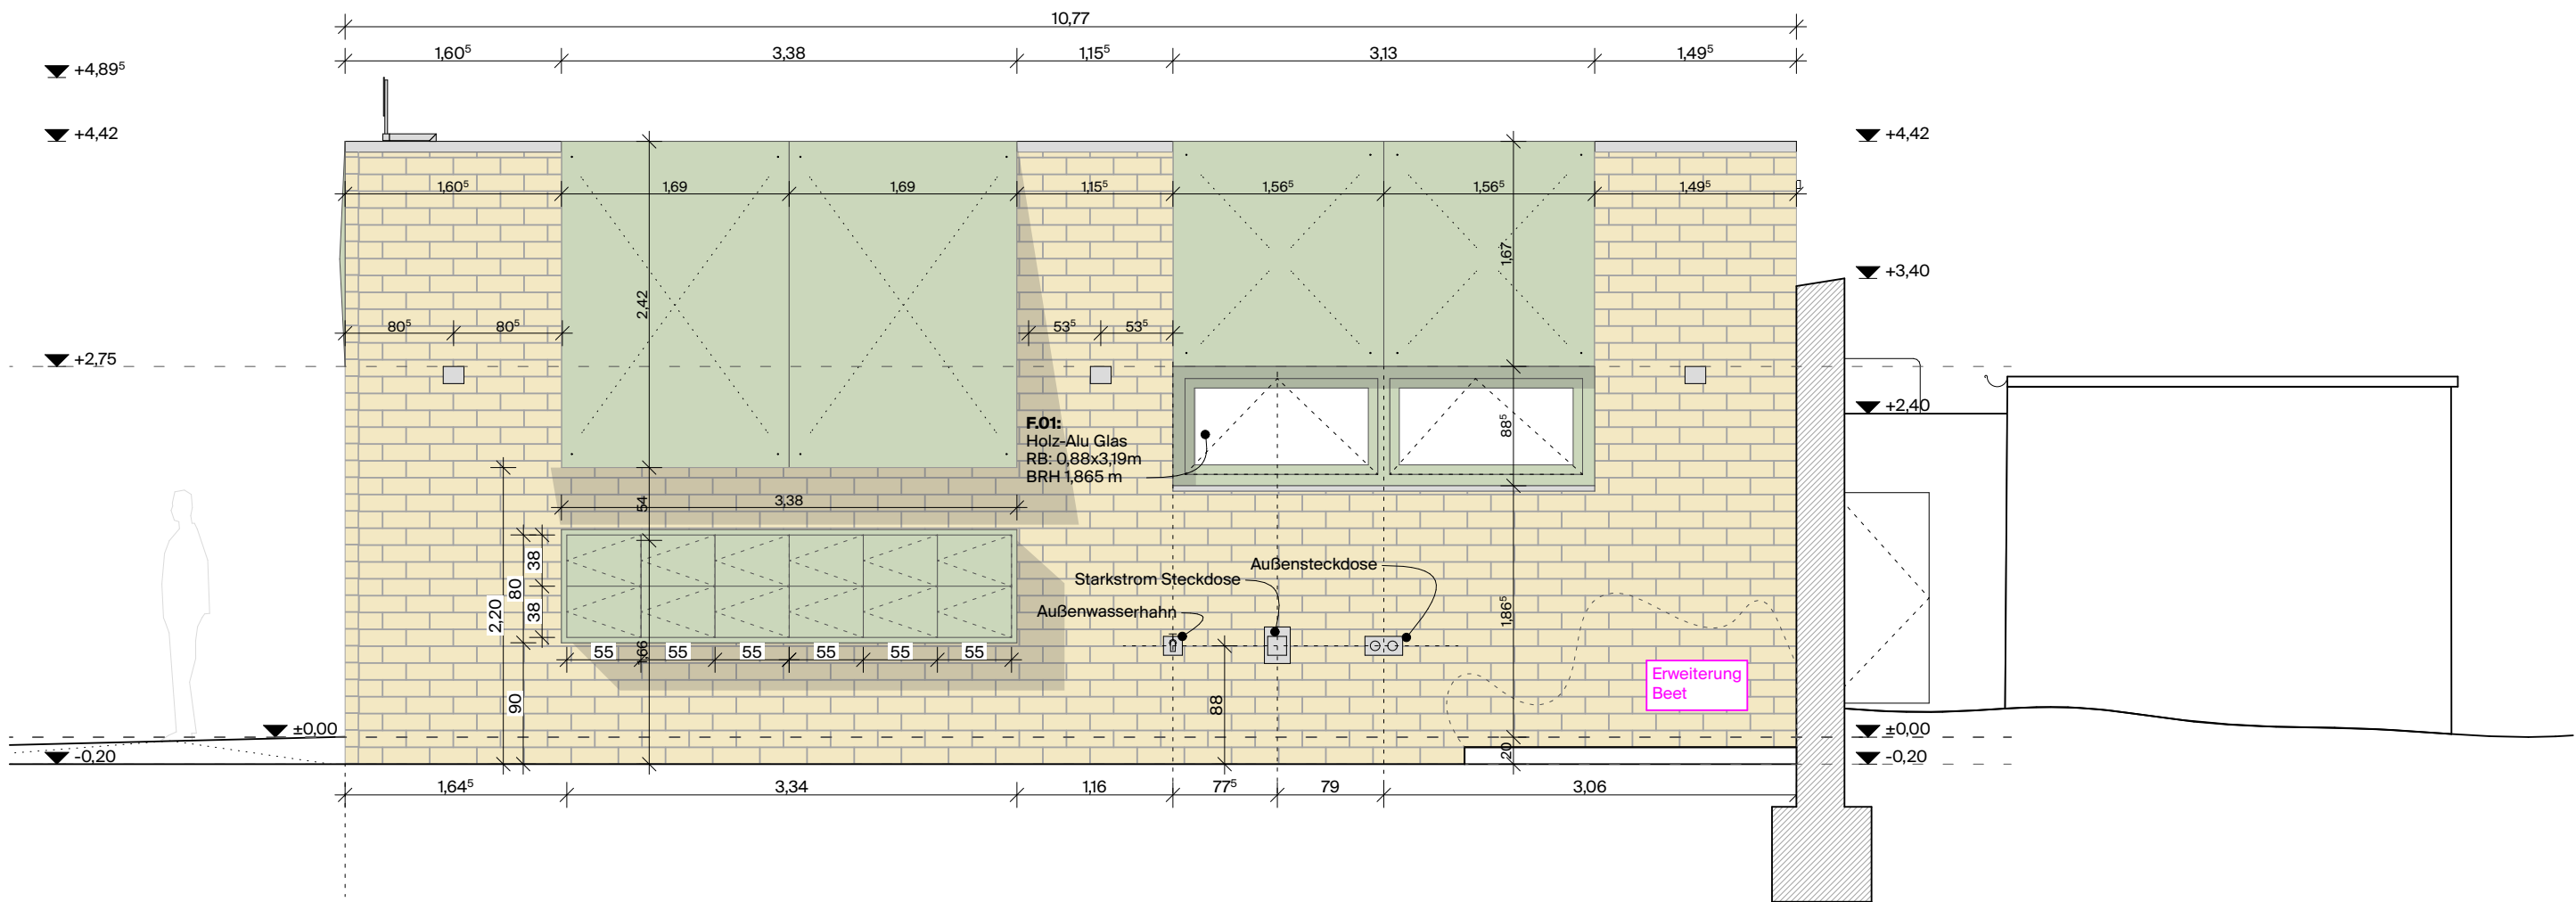

INDEX	ÄNDERUNGEN	DATUM	GEZ.	LEGENDE LINIEN/SCHRAFFUREN		LEGENDE HÖHENANGABEN		BAUHERR		PROJEKT		PLANUNG			
				Stahlbeton		Oberkante Fertigfußboden		Stadt Zehdenick		Umbau und Nutzungsänderung		Ansicht Süd			
				Beton unbewehrt		Oberkante Rohfußboden		BM Lucas Halle		Tourist-Information		-Baufrei-			
				Ziegel		Unterkante Fertigdecke		Falkenthaler Chaussee 1		Berliner Straße 27,		LP	PLANNUMMER	INDEX	MABSTAB
				Wärmedämmung, weich		Unterkante Rohdecke		16792, Zehdenick		16792 Zehdenick		5	AF_086-AN-03.2	0	1:50
				Wärmedämmung, hart				ARCHITEKT:INNEN		GEZ.	DATUM	GEPRÜFT	DATUM	PROJEKT	BLATTGRÖßE
				Erdreich				Atelier Fanelsa		CF	13.04.26	TL	13.04.26	086	DIN A3
								Erkelenzdammm 59 / 61, 10999 Berlin							
								+49 30 521 032 82							
								mail@atelier-fanelsa.de							