


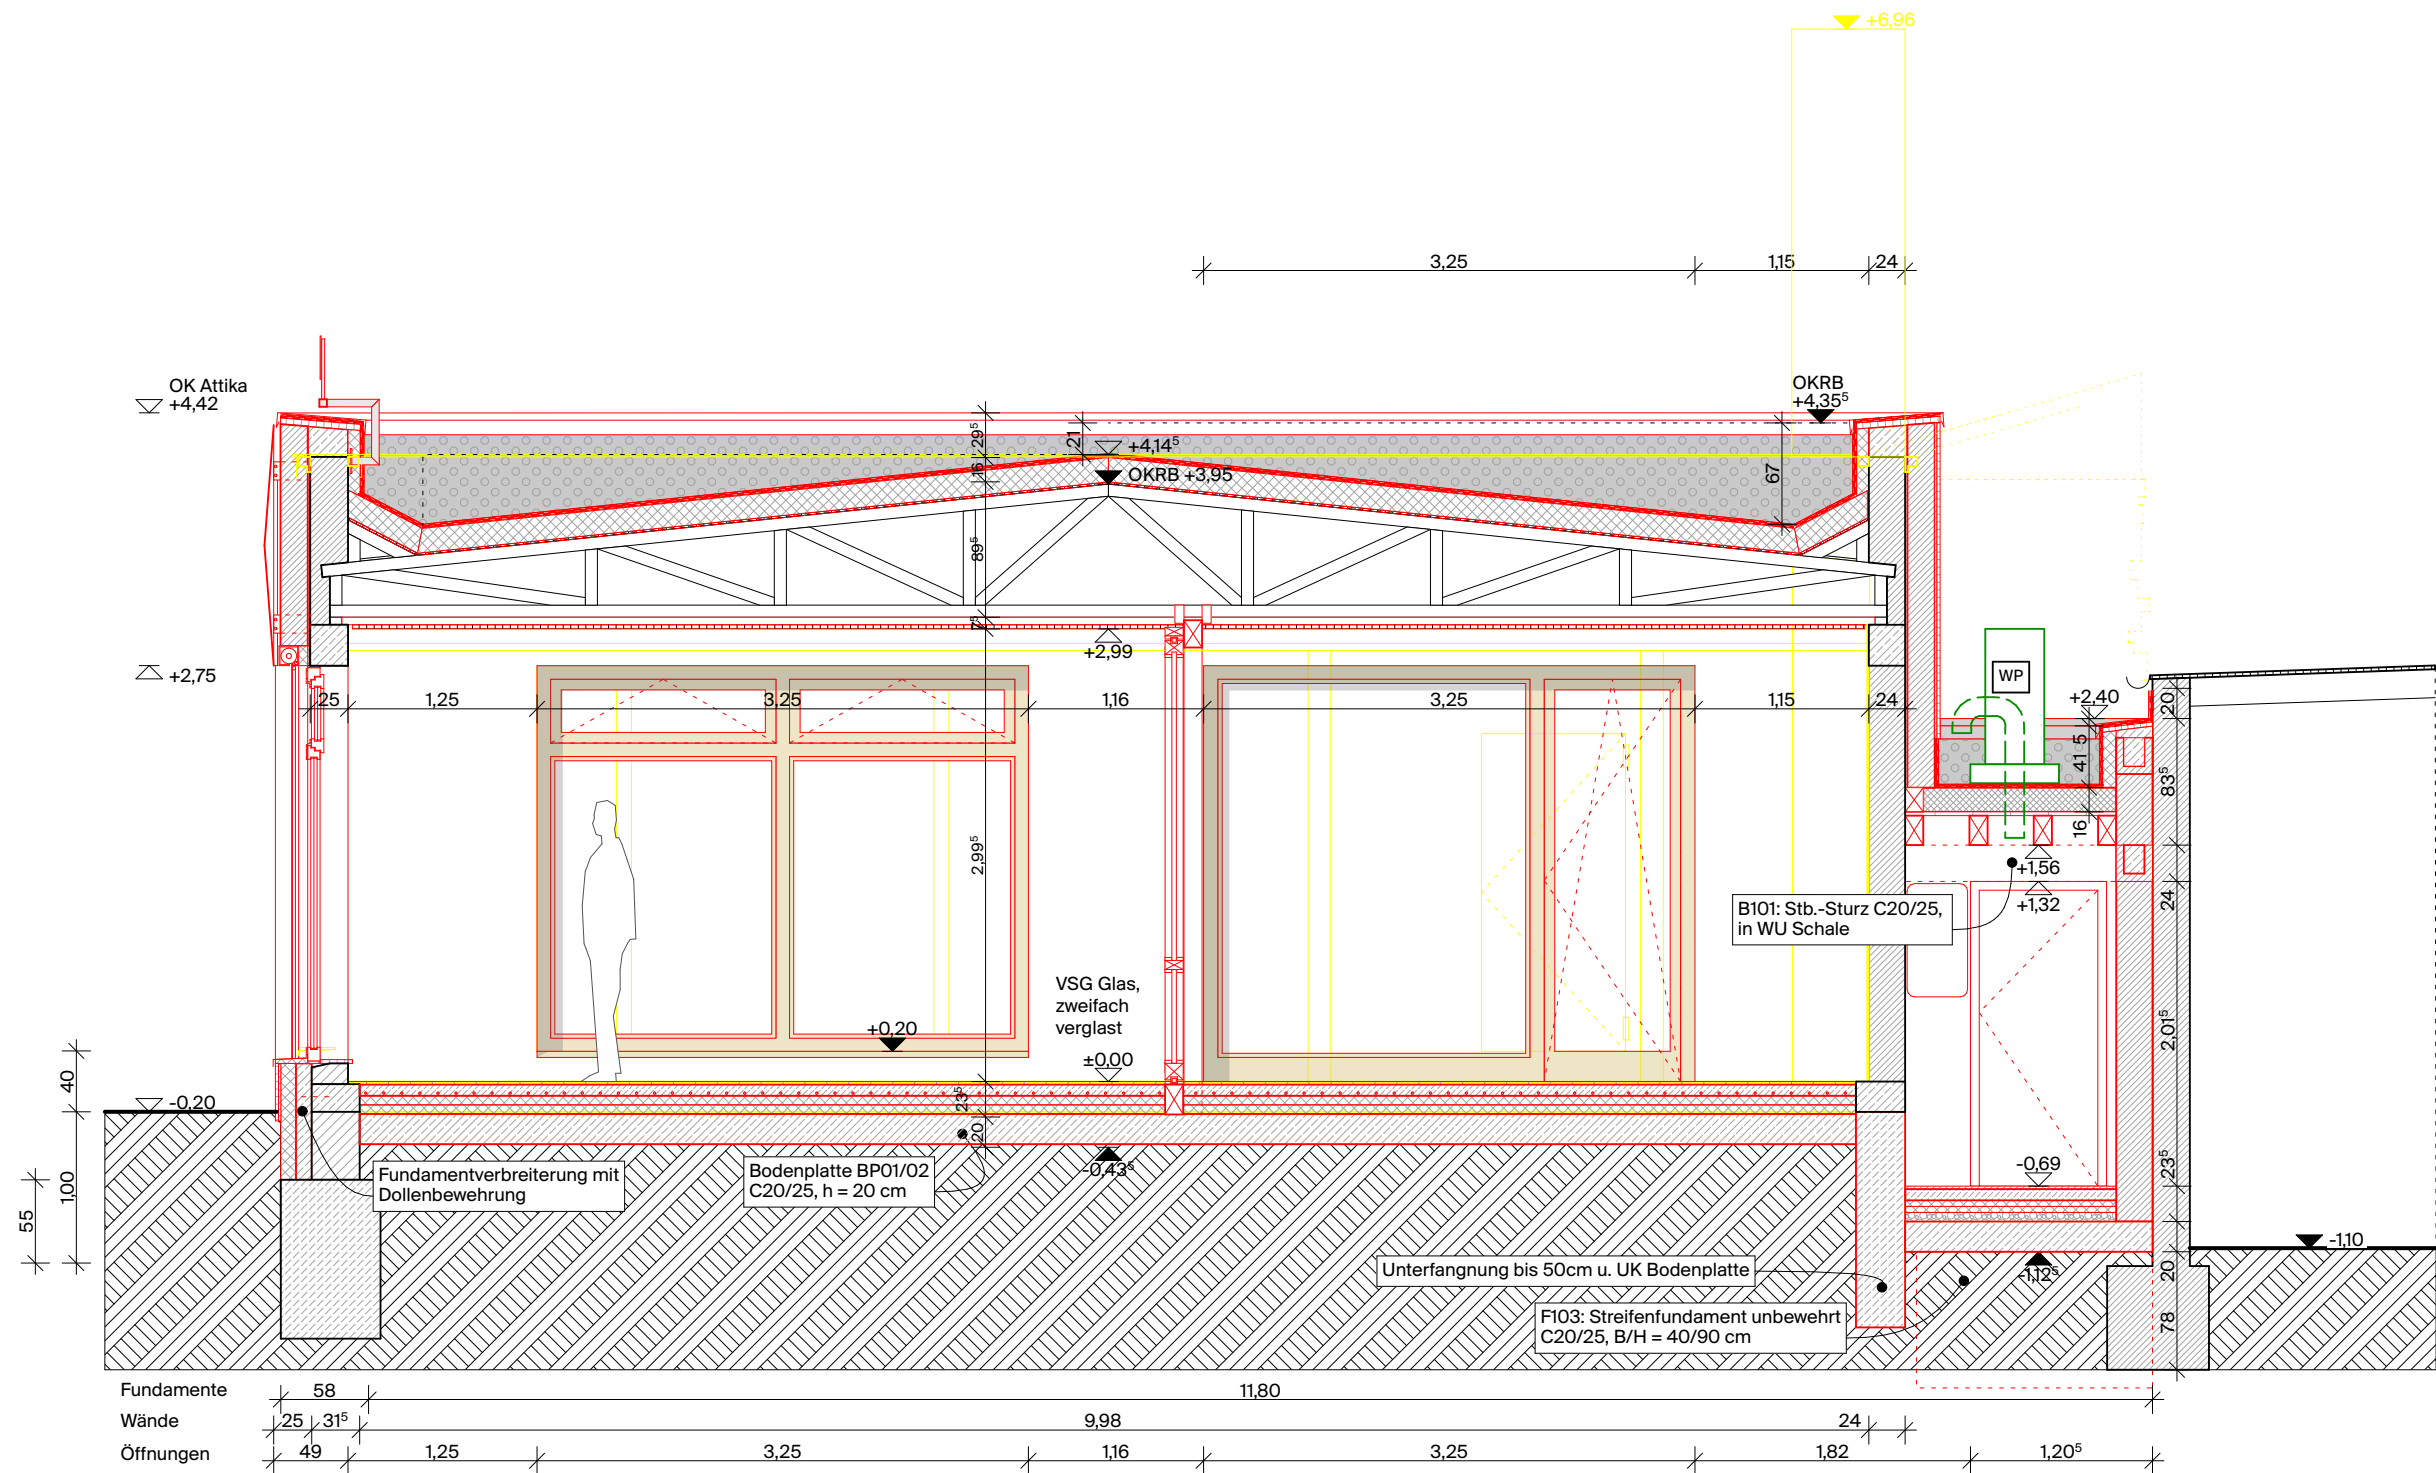

DACHAUFBAU außen nach innen	
Dachabdichtung bitumen dreilagig	-
Wärmedämmung Steico Roof Dry (WLG 040 - GEG-Nachweis 10.11.25)	160 mm
Dampfbremse	-
Voranstrich / Notabdichtung	20 mm
Holzschalung	80 mm
Dachtragwerk - Sparren	50 mm
Unterkonstruktion / Installationsebene	20 mm
Abhangdecke Mutiplex Birke	20 mm

WANDAUFBAU außen nach innen	
Fassadenelement - Kreuzkantung	-
Schlemme	3mm
Dämmstein Poroton-WDF-P	180 mm
Fassadenputz Bestand	20 mm
Ziegelmauerwerk Bestand	240 mm
Innenputz	15 mm

BODENAUFBAU innen nach außen	
Fliese + Mörtelbett	20 mm
Nivellierschicht	3 mm
Heizestrich	63 mm
Noppenplatte	1 mm
PE-Trennlage	-
Steico universal dry 2x60 mm	120 mm
Abdichtung	5 mm
Stb. - Bodenplatte (BP02)	200 mm
PE-Trennlage	-
Erdreich verdichtet	-

SOCKELAUFBAU innen nach außen	
Klinkerriemchen	20 mm
Mörtel	15 mm
Perimeterdämmung XPS	80 mm
Abdichtung Bitumen	-
Fundamentverbreiterung mit Dollenbewehrung	120 mm
Fundament Bestand	240 mm

INDEX	ÄNDERUNGEN	DATUM	GEZ.	LEGENDE LINIEN/SCHRAFFUREN		LEGENDE HÖHENANGABEN		BAUHERR		PROJEKT			PLANUNG				
				 Stahlbeton	 Bestand	 Oberkante Fertigfußboden	 ±0,00 Höhenlage Fertigmaß	Stadt Zehdenick BM Lucas Halle Falkenthaler Chaussee 1 16792, Zehdenick		Umbau und Nutzungsänderung Tourist-Information Berliner Straße 27, 16792 Zehdenick			Schnitt AA -Baufrei-				
				 Beton unbewehrt	 Abbruch	 Oberkante Rohfußboden	 - Höhenlage Rohbaumaß										
				 Ziegel	 Neubau	 Unterkante Fertigdecke	± 0.00 = +46,15 m ü. NHN		ARCHITEKT:INNEN Atelier Fanelisa Erkelenzdam 59 / 61, 10999 Berlin +49 30 521 032 82 mail@atelier-fanelisa.de			GEZ. CF			LP 5		
				 Wärmedämmung, weich	 BE	 Unterkante Rohdecke											
				 Wärmedämmung, hart	 Grundstücksgr.							DATUM 13.04.26					
				 Erdreich								PROJEKT 086					
												BLATTGRÖßE DIN A3					