




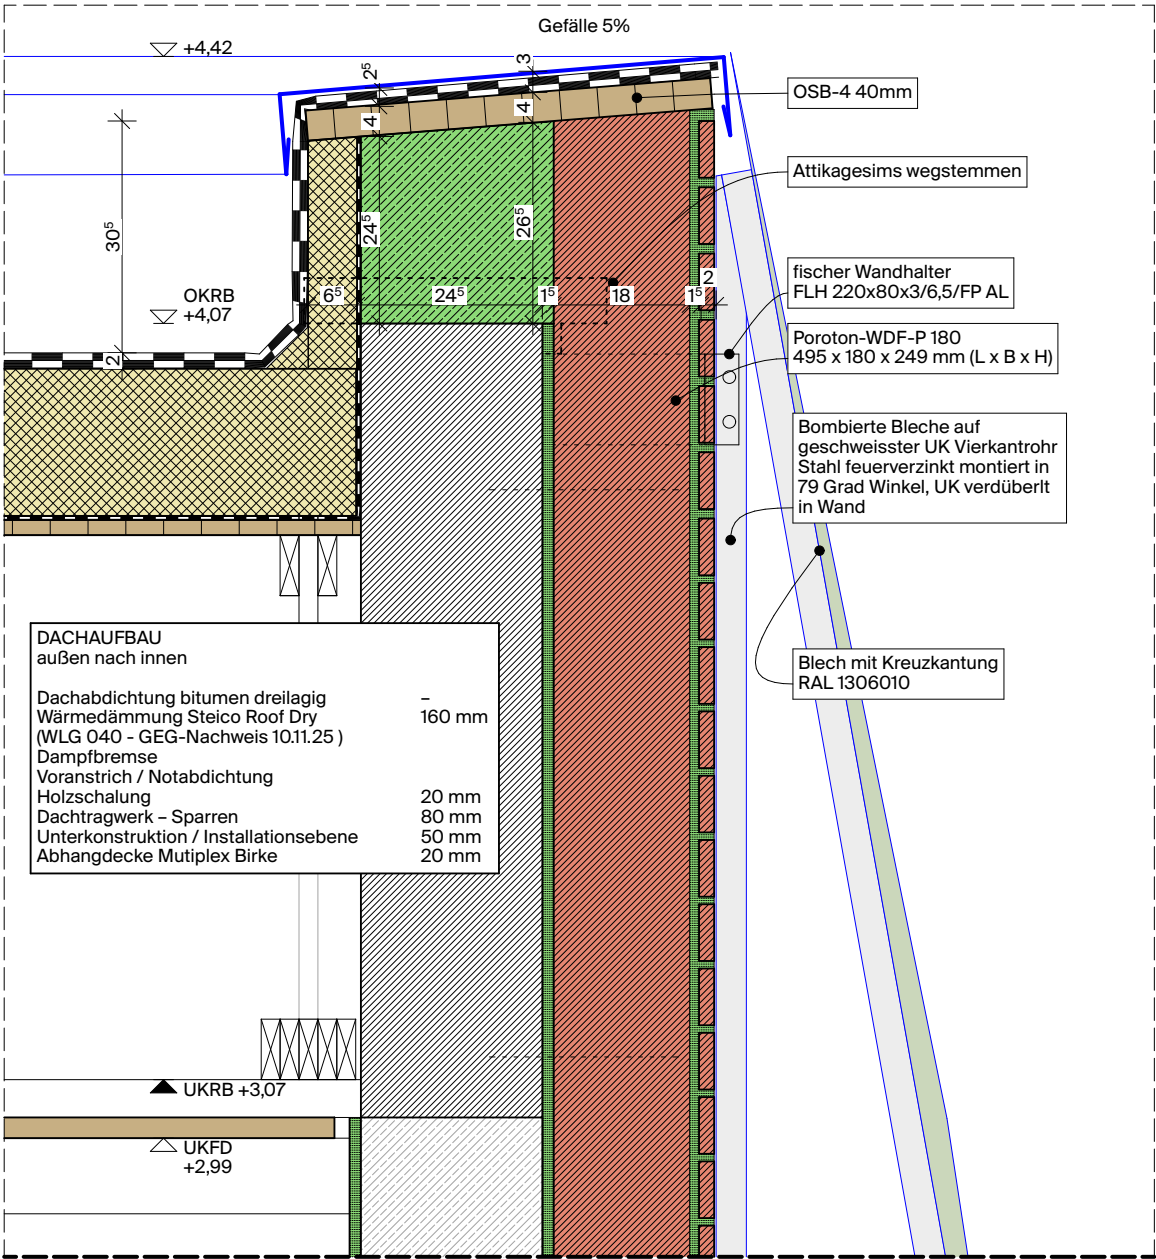

DACHAUFBAU außen nach innen	
Dachabdichtung bitumen dreilagig	-
Wärmedämmung Steico Roof Dry (WLG 040 - GEG-Nachweis 10.11.25)	160 mm
Dampfbremse	
Voranstrich / Notabdichtung	
Holzschalung	20 mm
Dachtragwerk - Sparren	80 mm
Unterkonstruktion / Installationsebene	50 mm
Abhangdecke Mutiplex Birke	20 mm

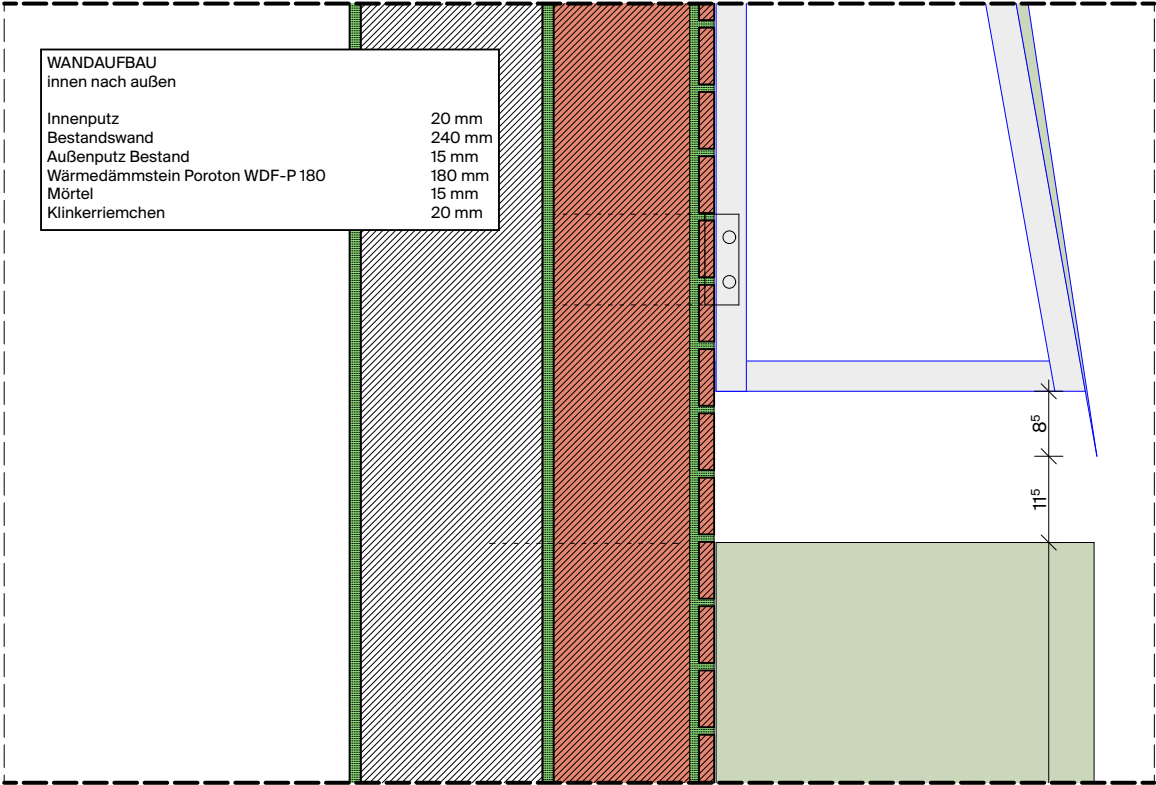

WANDAUFBAU innen nach außen	
Innenputz	20 mm
Bestandswand	240 mm
Außenputz Bestand	15 mm
Wärmedämmstein Poroton WDF-P 180	180 mm
Mörtel	15 mm
Klinkerriemchen	20 mm

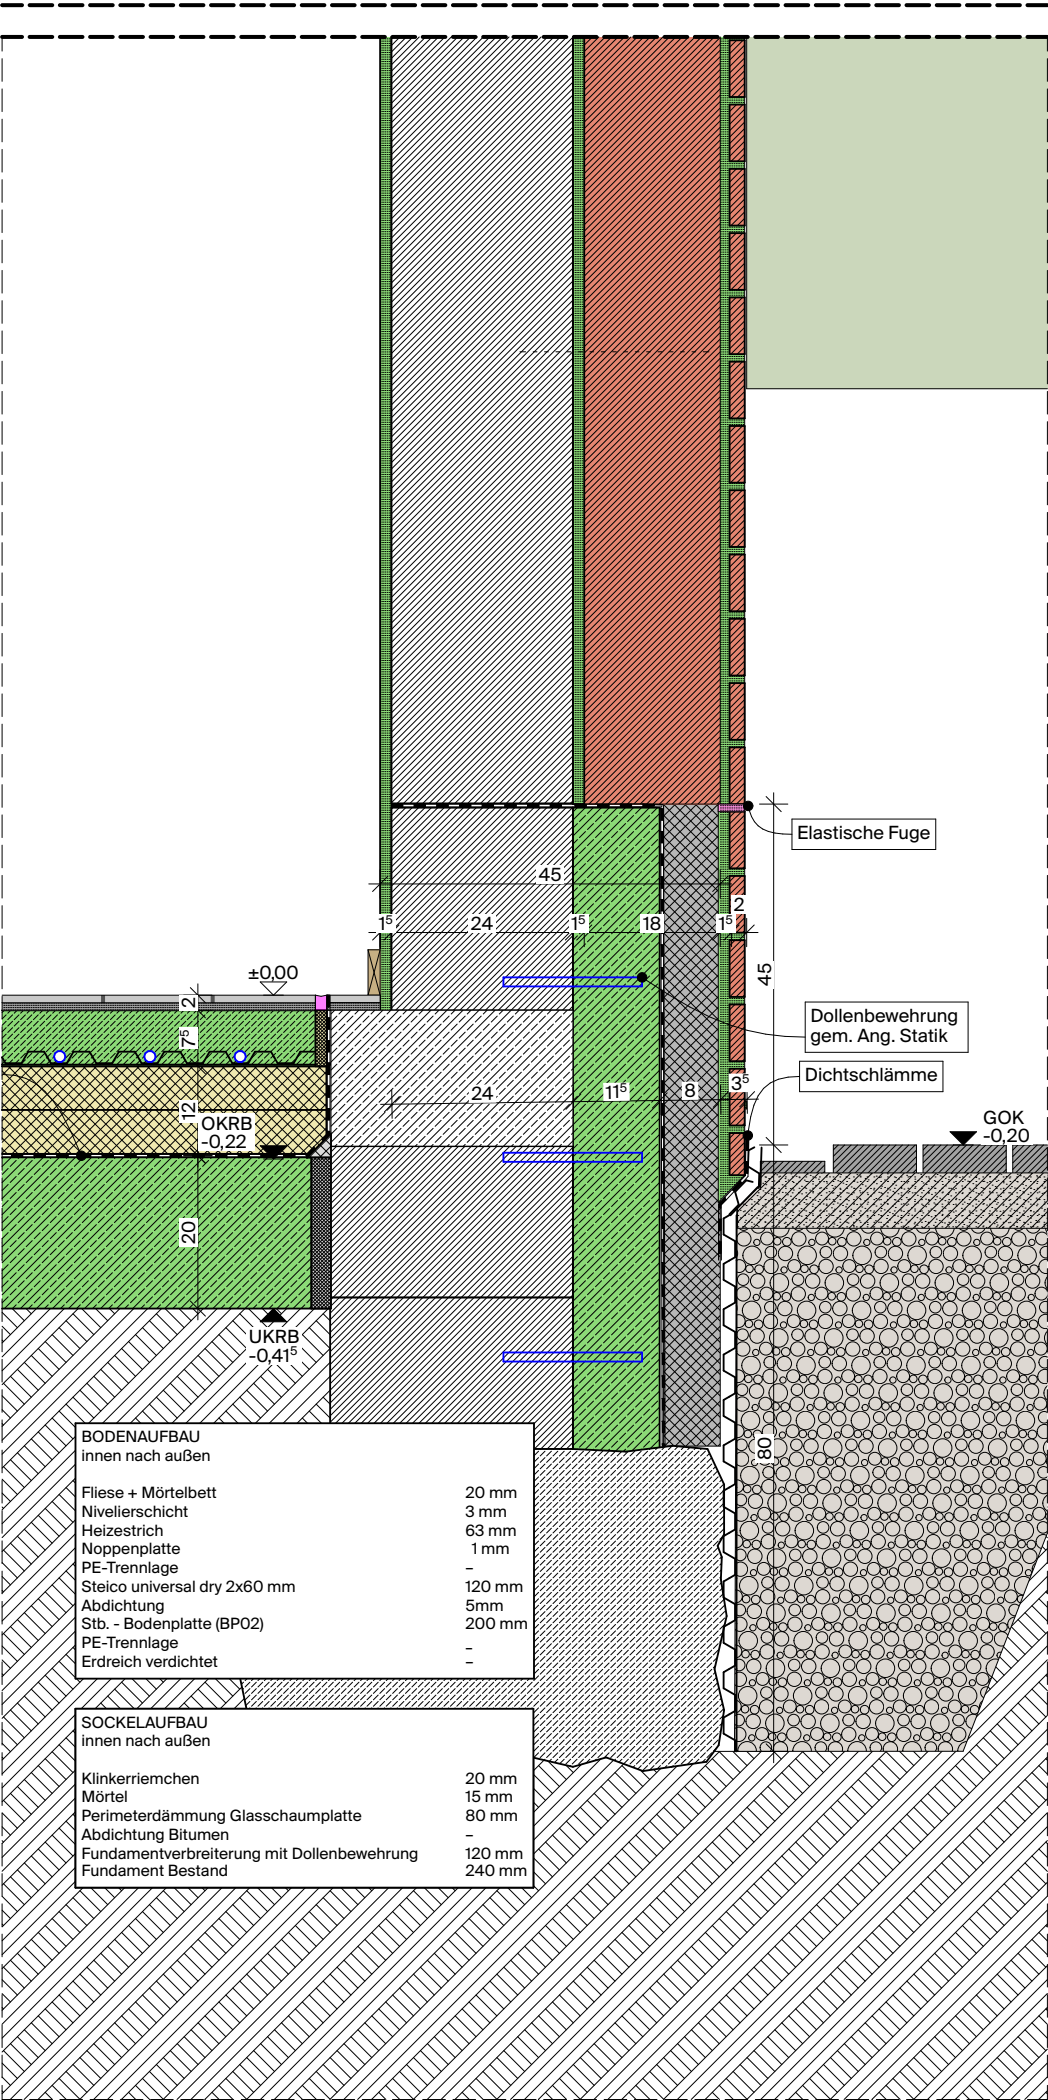

BODENAUFBAU innen nach außen	
Fliese + Mörtelbett	20 mm
Nivellierschicht	3 mm
Heizestrich	63 mm
Noppenplatte	1 mm
PE-Trennlage	-
Steico universal dry 2x60 mm	120 mm
Abdichtung	5 mm
Stb. - Bodenplatte (BP02)	200 mm
PE-Trennlage	-
Erdreich verdichtet	-

SOCKELAUFBAU innen nach außen	
Klinkerriemchen	20 mm
Mörtel	15 mm
Perimeterdämmung Glasschaumplatte	80 mm
Abdichtung Bitumen	-
Fundamentverbreiterung mit Dollenbewehrung	120 mm
Fundament Bestand	240 mm

LEGENDE MATERIALIEN			
	Stahlbeton		Stahl
	Beton unbewehrt		Blech
	Holz		Wärmedämmung, weich
	Holzwerkstoff		Wärmedämmung, hart
	Putz		Kunststoff
	Kalksplit		Abdichtung
	Trockenestrich		Dampfbremse
	Fliesen		Ziegel
	Schaumglassch.		Kies
	Erdreich		
	Bestand		

LEGENDE HÖHENANGABEN			
	OKFFB ±0,00 Oberkante Fertigfußboden		±0,00 Höhenlage Fertigmaß
	OKRFB - Oberkante Rohfußboden		- Höhenlage Rohbaumaß
	UKFD - Unterkante Fertigdecke		
	UKRD - Unterkante Rohdecke		
± 0.00 = +46,15 m ü. NHN			

PLANUNG Detailschnitt Fassade B -Baufrei-		MAßSTAB 1:10	
		BLATTGRÖßE DIN A3	

LP 5	PLANNUMMER AF_086_D-04.3		INDEX 00	
GEZ. CF	DATUM 13.04.26	GEPRÜFT TL	DATUM 13.04.26	PROJEKT 086

PROJEKT Umbau und Nutzungsänderung Tourist- Information Berliner Straße 27, 16792 Zehdenick		ARCHITEKT:INNEN Atelier Fanelsa Erkelenzdam 59 / 61, 10999 Berlin +49 30 521 032 82 mail@atelier-fanelsa.de		
---	--	---	--	--

INDEX	ÄNDERUNGEN	DATUM	GEZ.

BAUHERR Stadt Zehdenick BM Lucas Halle Falkenthaler Chaussee 1 16792, Zehdenick		ENTWURFSVERFASSER Prof. Niklas Fanelsa M.Sc. RWTH Architekt AKB 15310	
---	--	---	--