
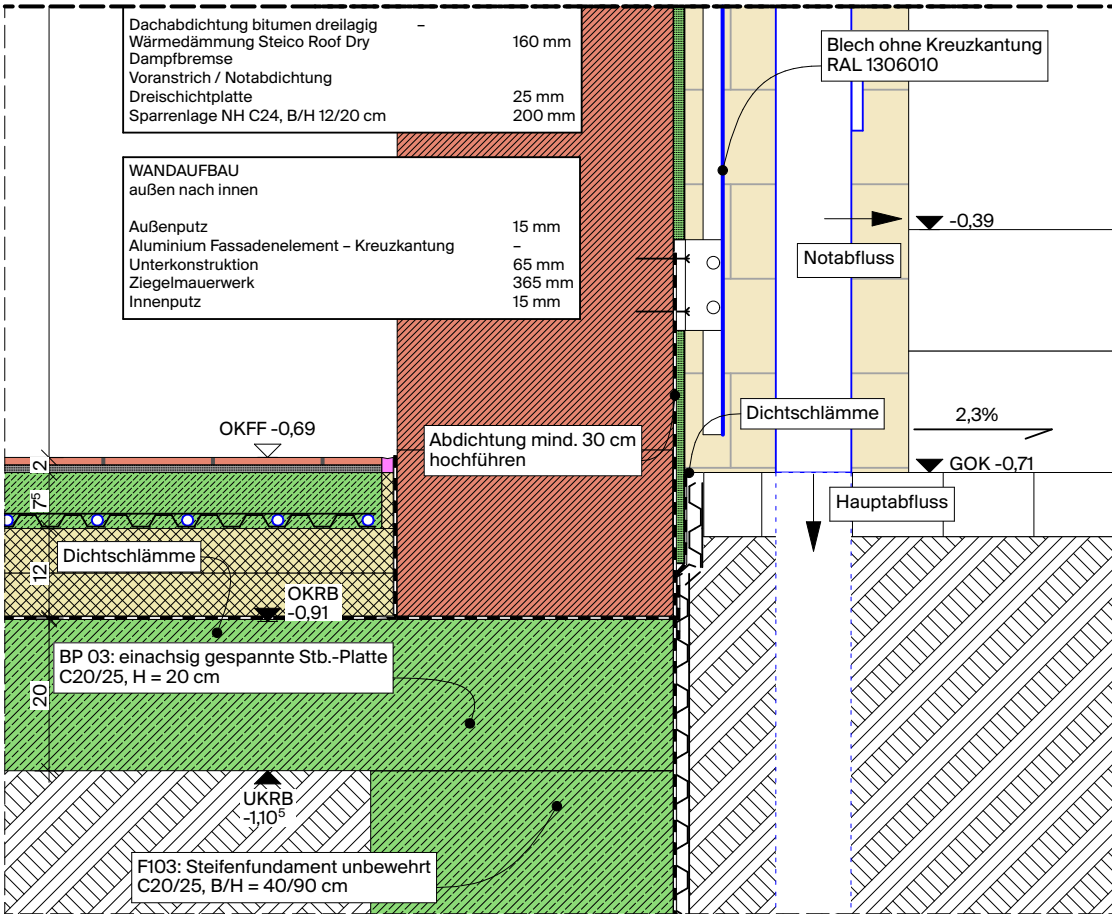
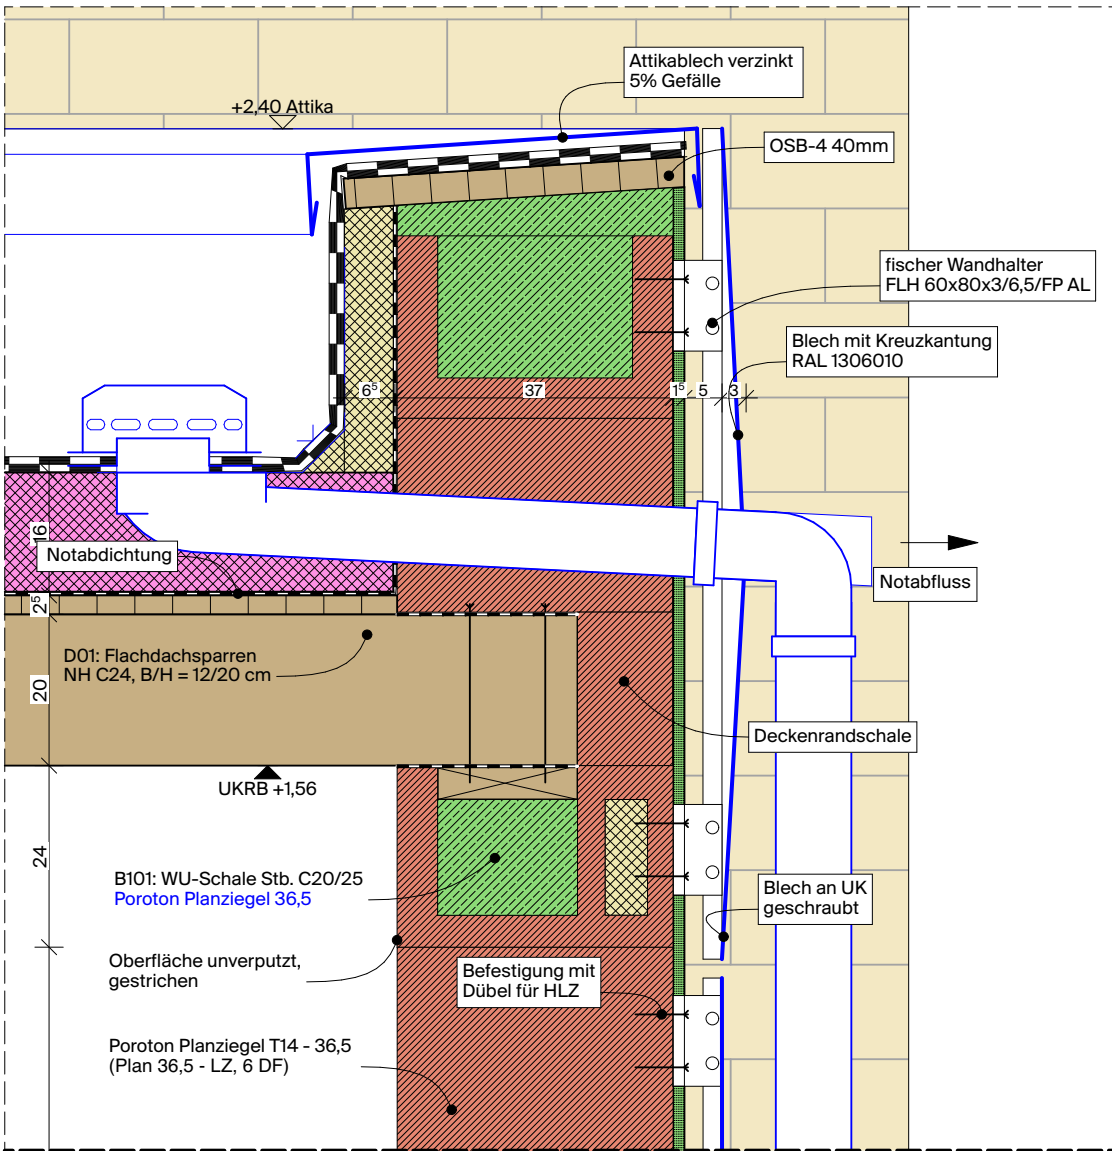
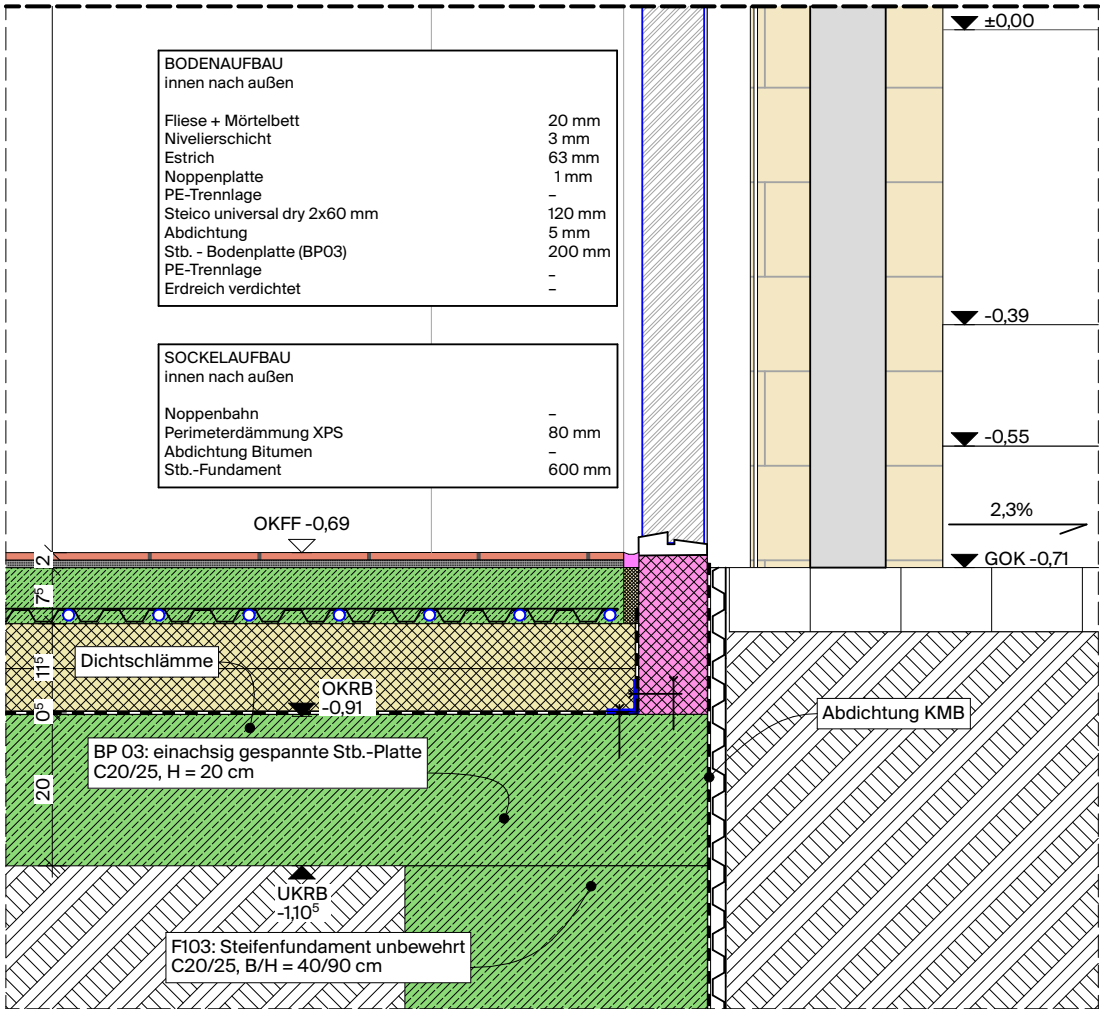


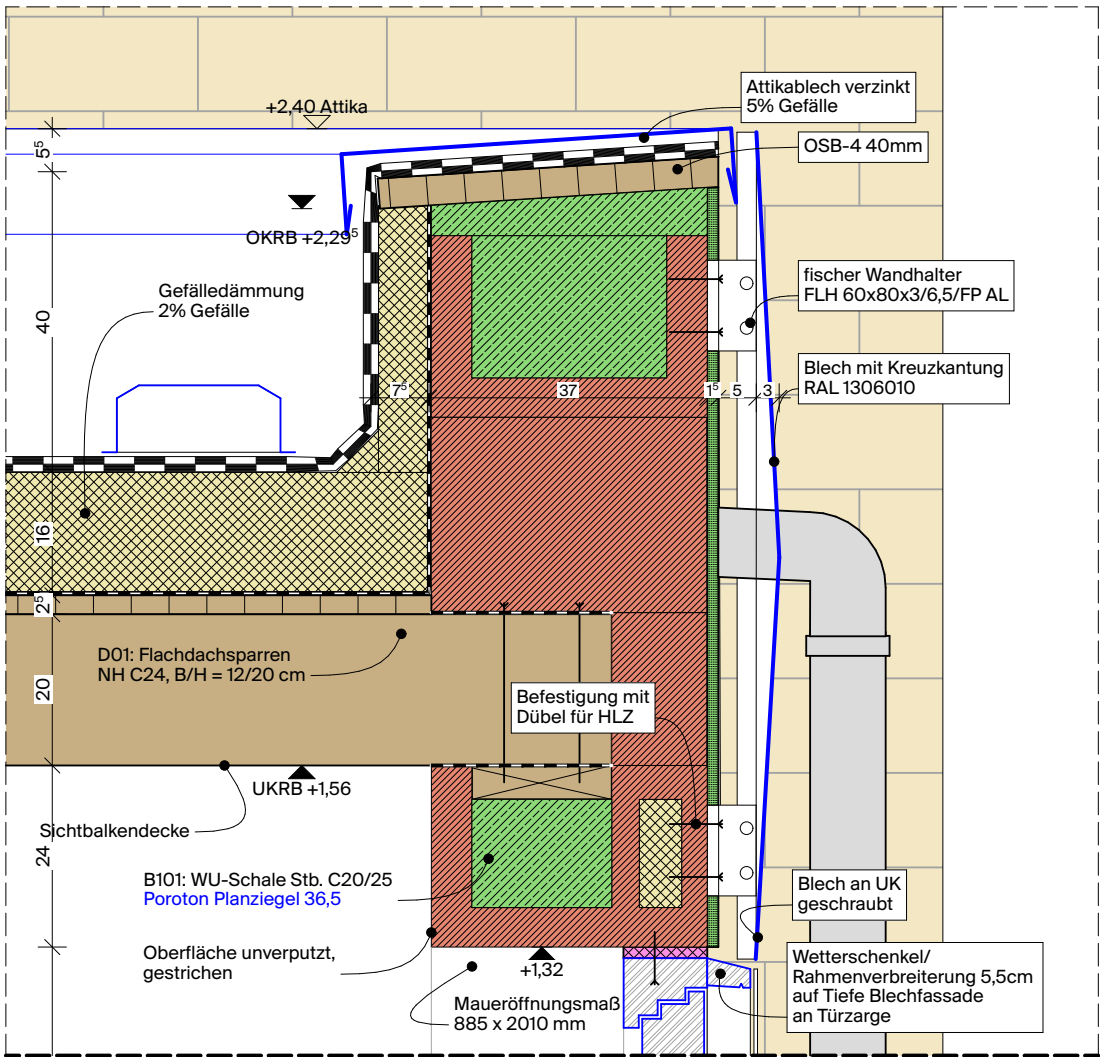

LEGENDE MATERIALIEN

	Stahlbeton		Stahl
	Beton unbewehrt		Blech
	Holz		Wärmedämmung, weich
	Holzwerkstoff		Wärmedämmung, hart
	Putz		Kunststoff
	Kalksplit		Abdichtung
	Trockenestrich		Dampfbremse
	Fliesen		Ziegel
	Schaumglassch.		Kies
	Erdrich		
	Bestand		

LEGENDE HÖHENANGABEN

	Oberkante Fertigfußboden		±0,00 Höhenlage Fertigmaß
	Oberkante Rohfußboden		- Höhenlage Rohbaumaß
	Unterkante Fertigdecke		
	Unterkante Rohdecke		

± 0.00 = +46,15 m ü. NHN

PLANUNG

Detailschnitt Fassade E Anbau

-Baufrei-

MAßSTAB 1:10

BLATTGRÖßE DIN A3

LP 5	PLANNUMMER AF_086_D-04.6	INDEX 00
GEZ. CF	DATUM 13.04.26	GEPRÜFT TL
	DATUM 13.04.26	PROJEKT 086

PROJEKT Umbau und Nutzungsänderung Tourist-Information

BERLINER STRAßE 27, 16792 ZEHDENICK

ARCHITEKT:INNEN Atelier Fanelisa

Erkelenzdamms 59 / 61, 10999 Berlin

+49 30 521 032 82

mail@atelier-fanelisa.de

INDEX	ÄNDERUNGEN	DATUM	GEZ.

BAUHERR Stadt Zehdenick

BM Lucas Halle

Falkenthaler Chaussee 1

16792, Zehdenick

ENTWURFSVERFASSER Prof. Niklas Fanelisa

M.Sc. RWTH Architekt AKB 15310