



WANDAUFBAU außen nach innen	
Außenputz	15 mm
Ziegelmauerwerk	365 mm
Innenputz	15 mm

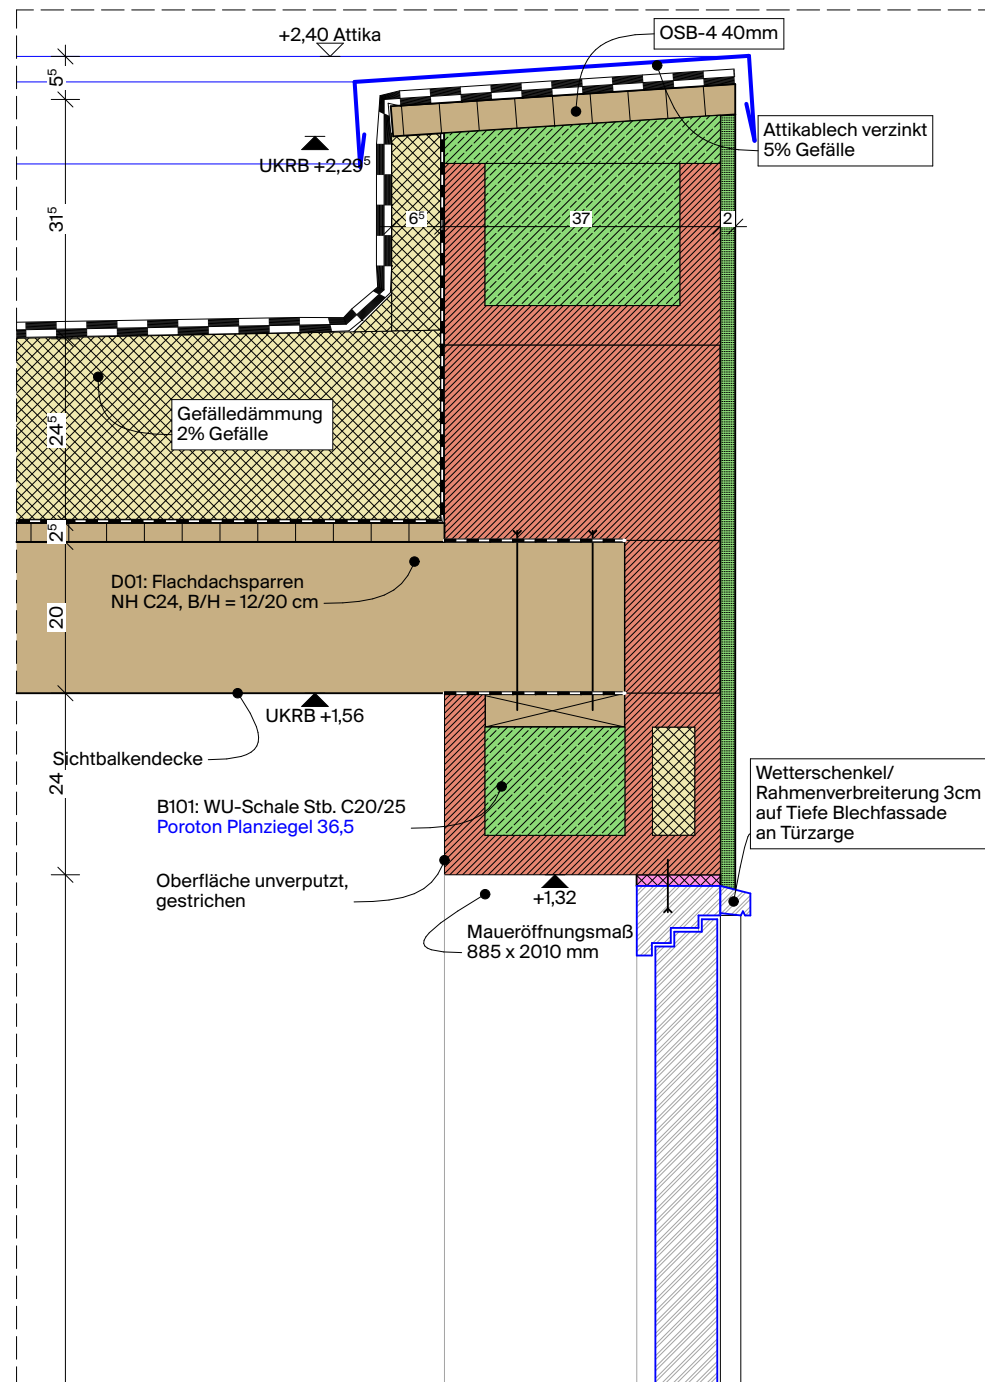

Technical drawing of a wall and foundation cross-section. The wall is 235 units high and 365 units wide. It features a green base layer, a red brickwork section, and a blue hatched section. Dimensions are given in units: 235, 365, 8, 5, 2, 2.

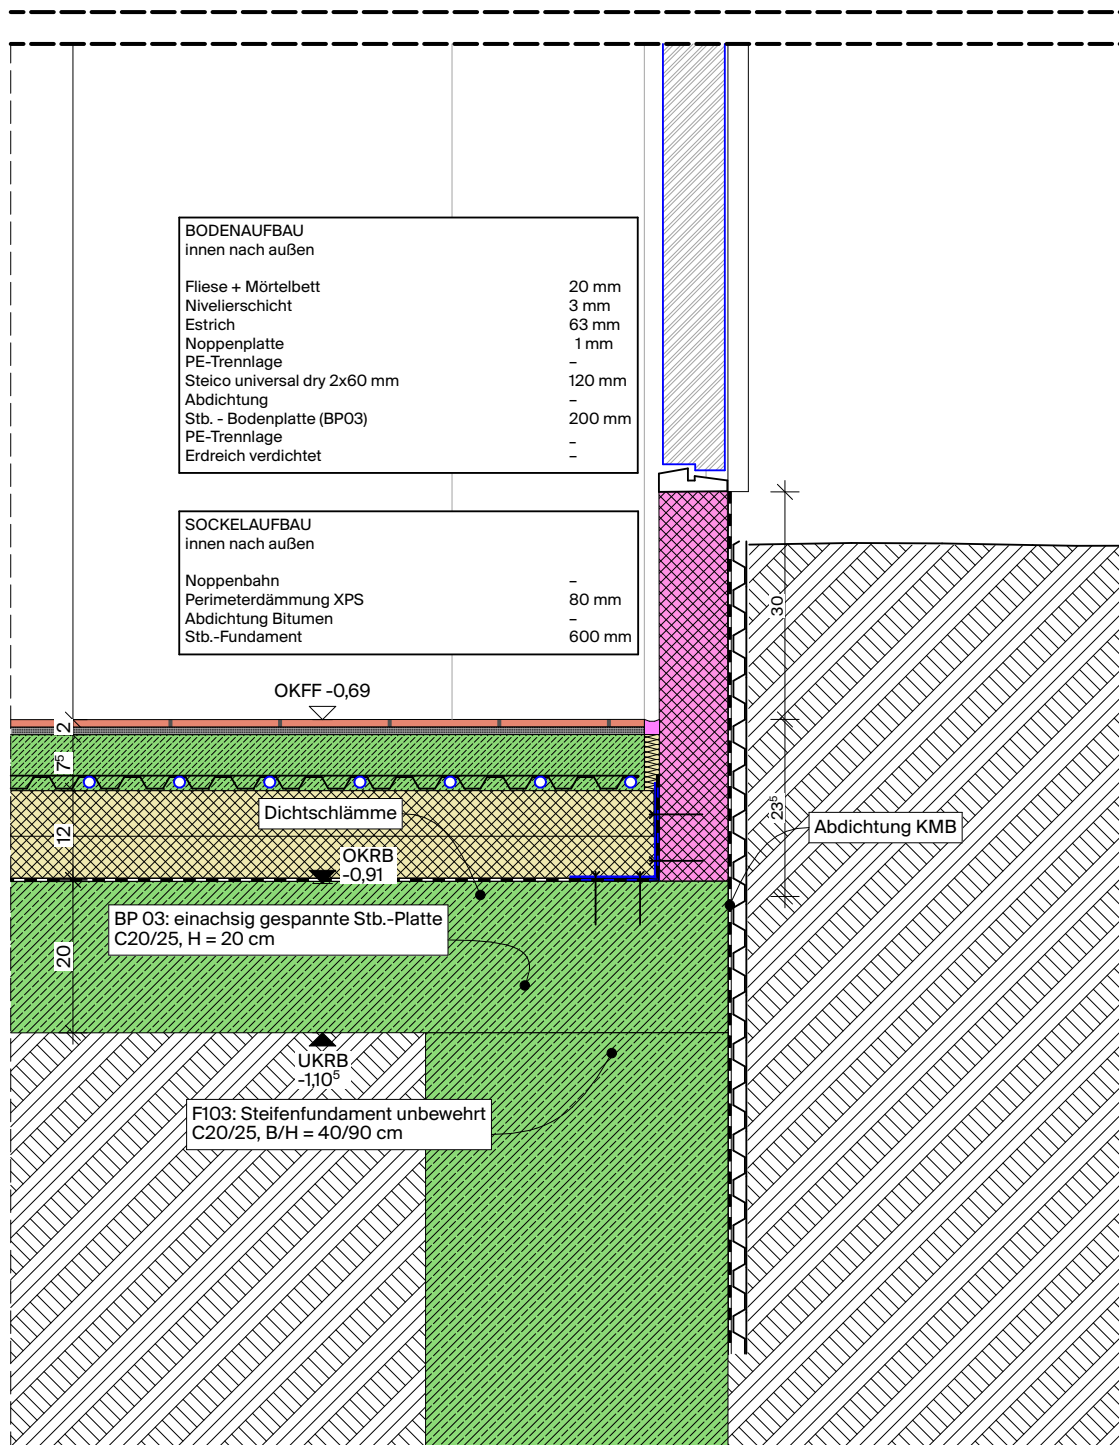

LEGENDE MATERIALIEN

	Stahlbeton		Stahl
	Beton unbewehrt		Blech
	Holz		Wärmedämmung, weich
	Holzwerkstoff		Wärmedämmung, hart
	Putz		Kunststoff
	Kalksplit		Abdichtung
	Trockenestrich		Dampfbremse
	Fliesen		Ziegel
	Schaumglassch.		Kies
	Erdrreich		
	Bestand		

LEGENDE HÖHENANGABEN			
OKFFB ±0,00 	Oberkante Fertigfußboden		±0,00 Höhenlage Fertigmaß
OKRFB - 	Oberkante Rohfußboden		- Höhenlage Rohbaumaß
UKFD - 	Unterkante Fertigdecke		
		± 0.00 = +46,15 m ü. NHN	
UKRD 	Unterkante Rohdecke		

PLANUNG Detailschnitt Fassade F Anbau -Baufrei-	
	MAßSTAB 1:10
	BLATTGRÖßE DIN A3

LP 5	PLANNUMMER AF_086_D-04.7			INDEX 00
GEZ. CF	DATUM 13.04.26	GEPRÜFT TL	DATUM 13.04.26	PROJEKT 086

PROJEKT Umbau und Nutzungsänderung Tourist- Information Berliner Straße 27, 16792 Zehdenick	ARCHITEKT:INNEN Atelier Fanelsa Erkelenzdamm 59 / 61, 10999 Berlin +49 30 521 032 82 mail@atelier-fanelsa.de
--	---

[illegible]

BAUHERR Stadt Zehdenick BM Lucas Halle Falkenthaler Chaussee 1 16792, Zehdenick	ENTWURFSVERFASSER Prof. Niklas Fanelas M.Sc. RWTH Architekt AKB 15310
--	--