
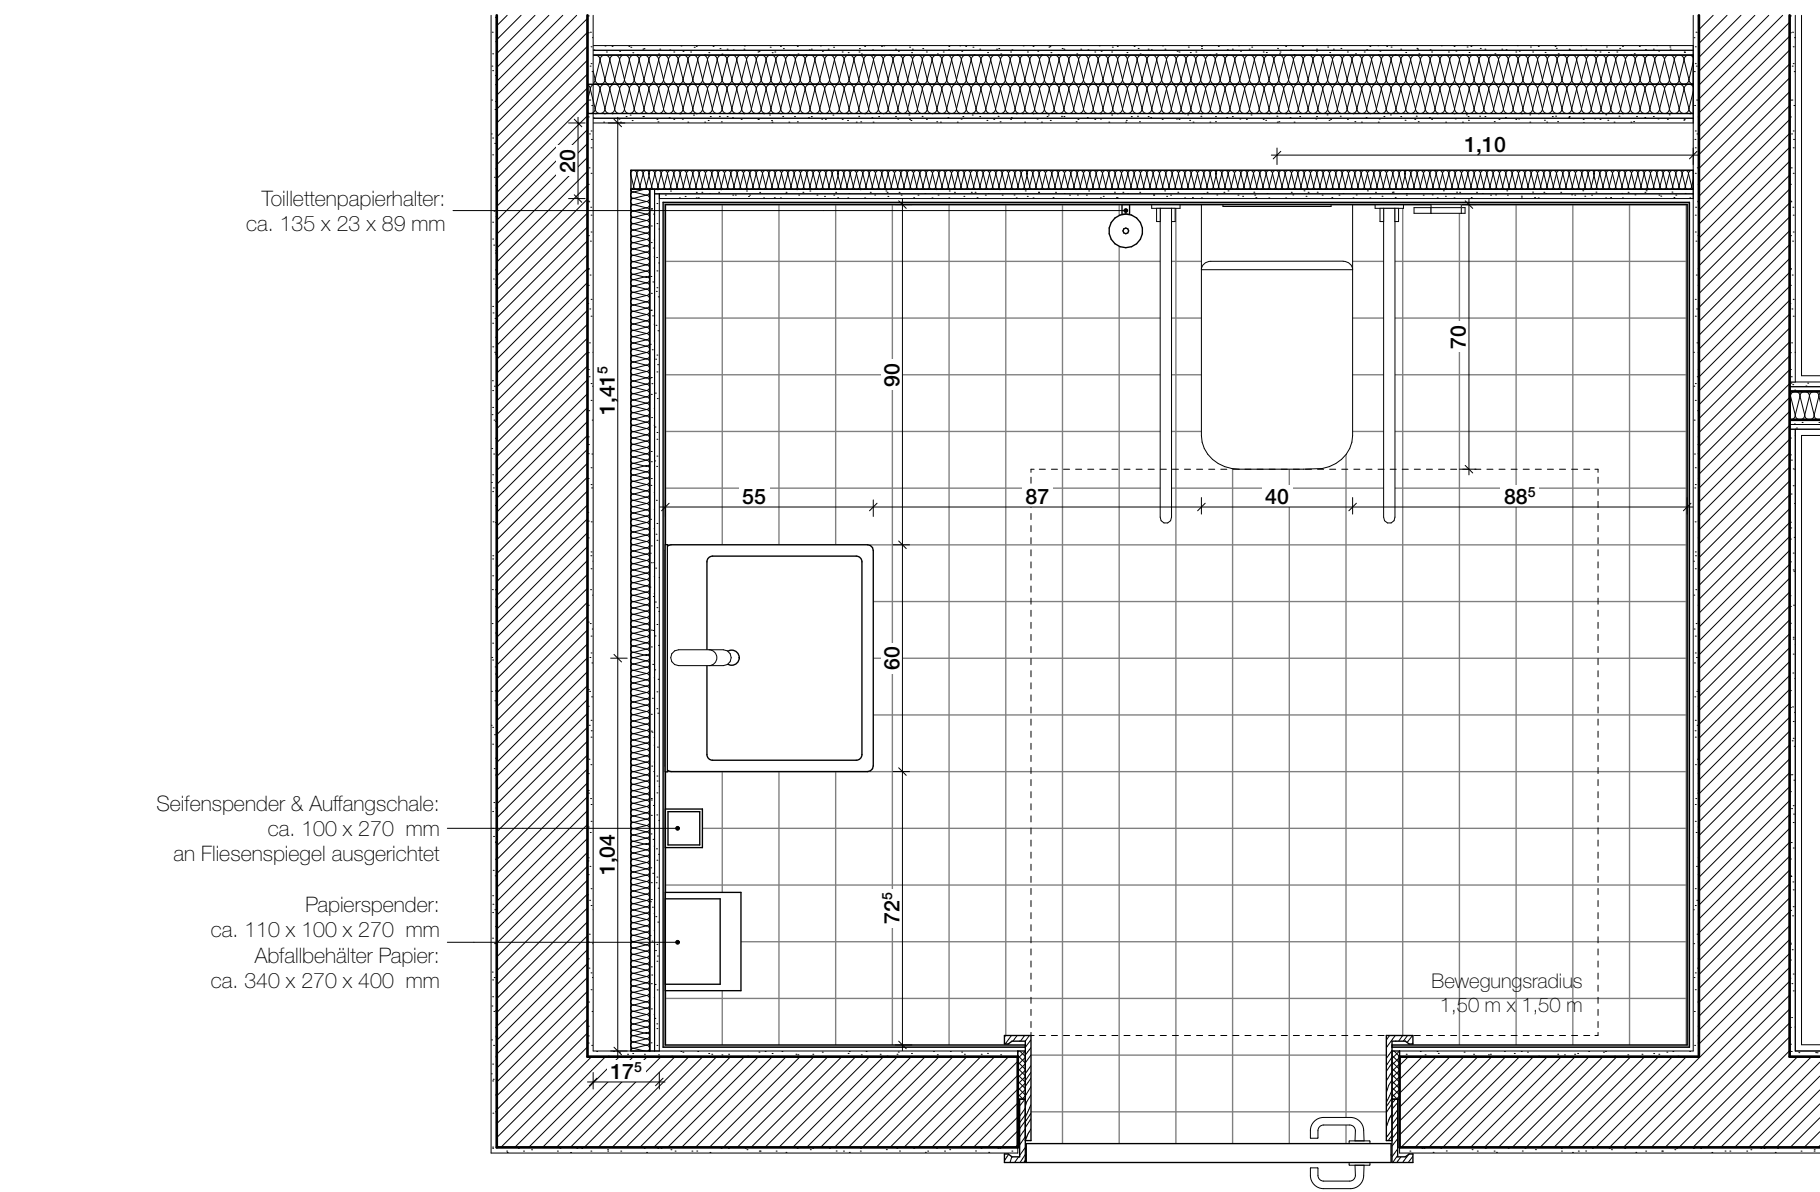


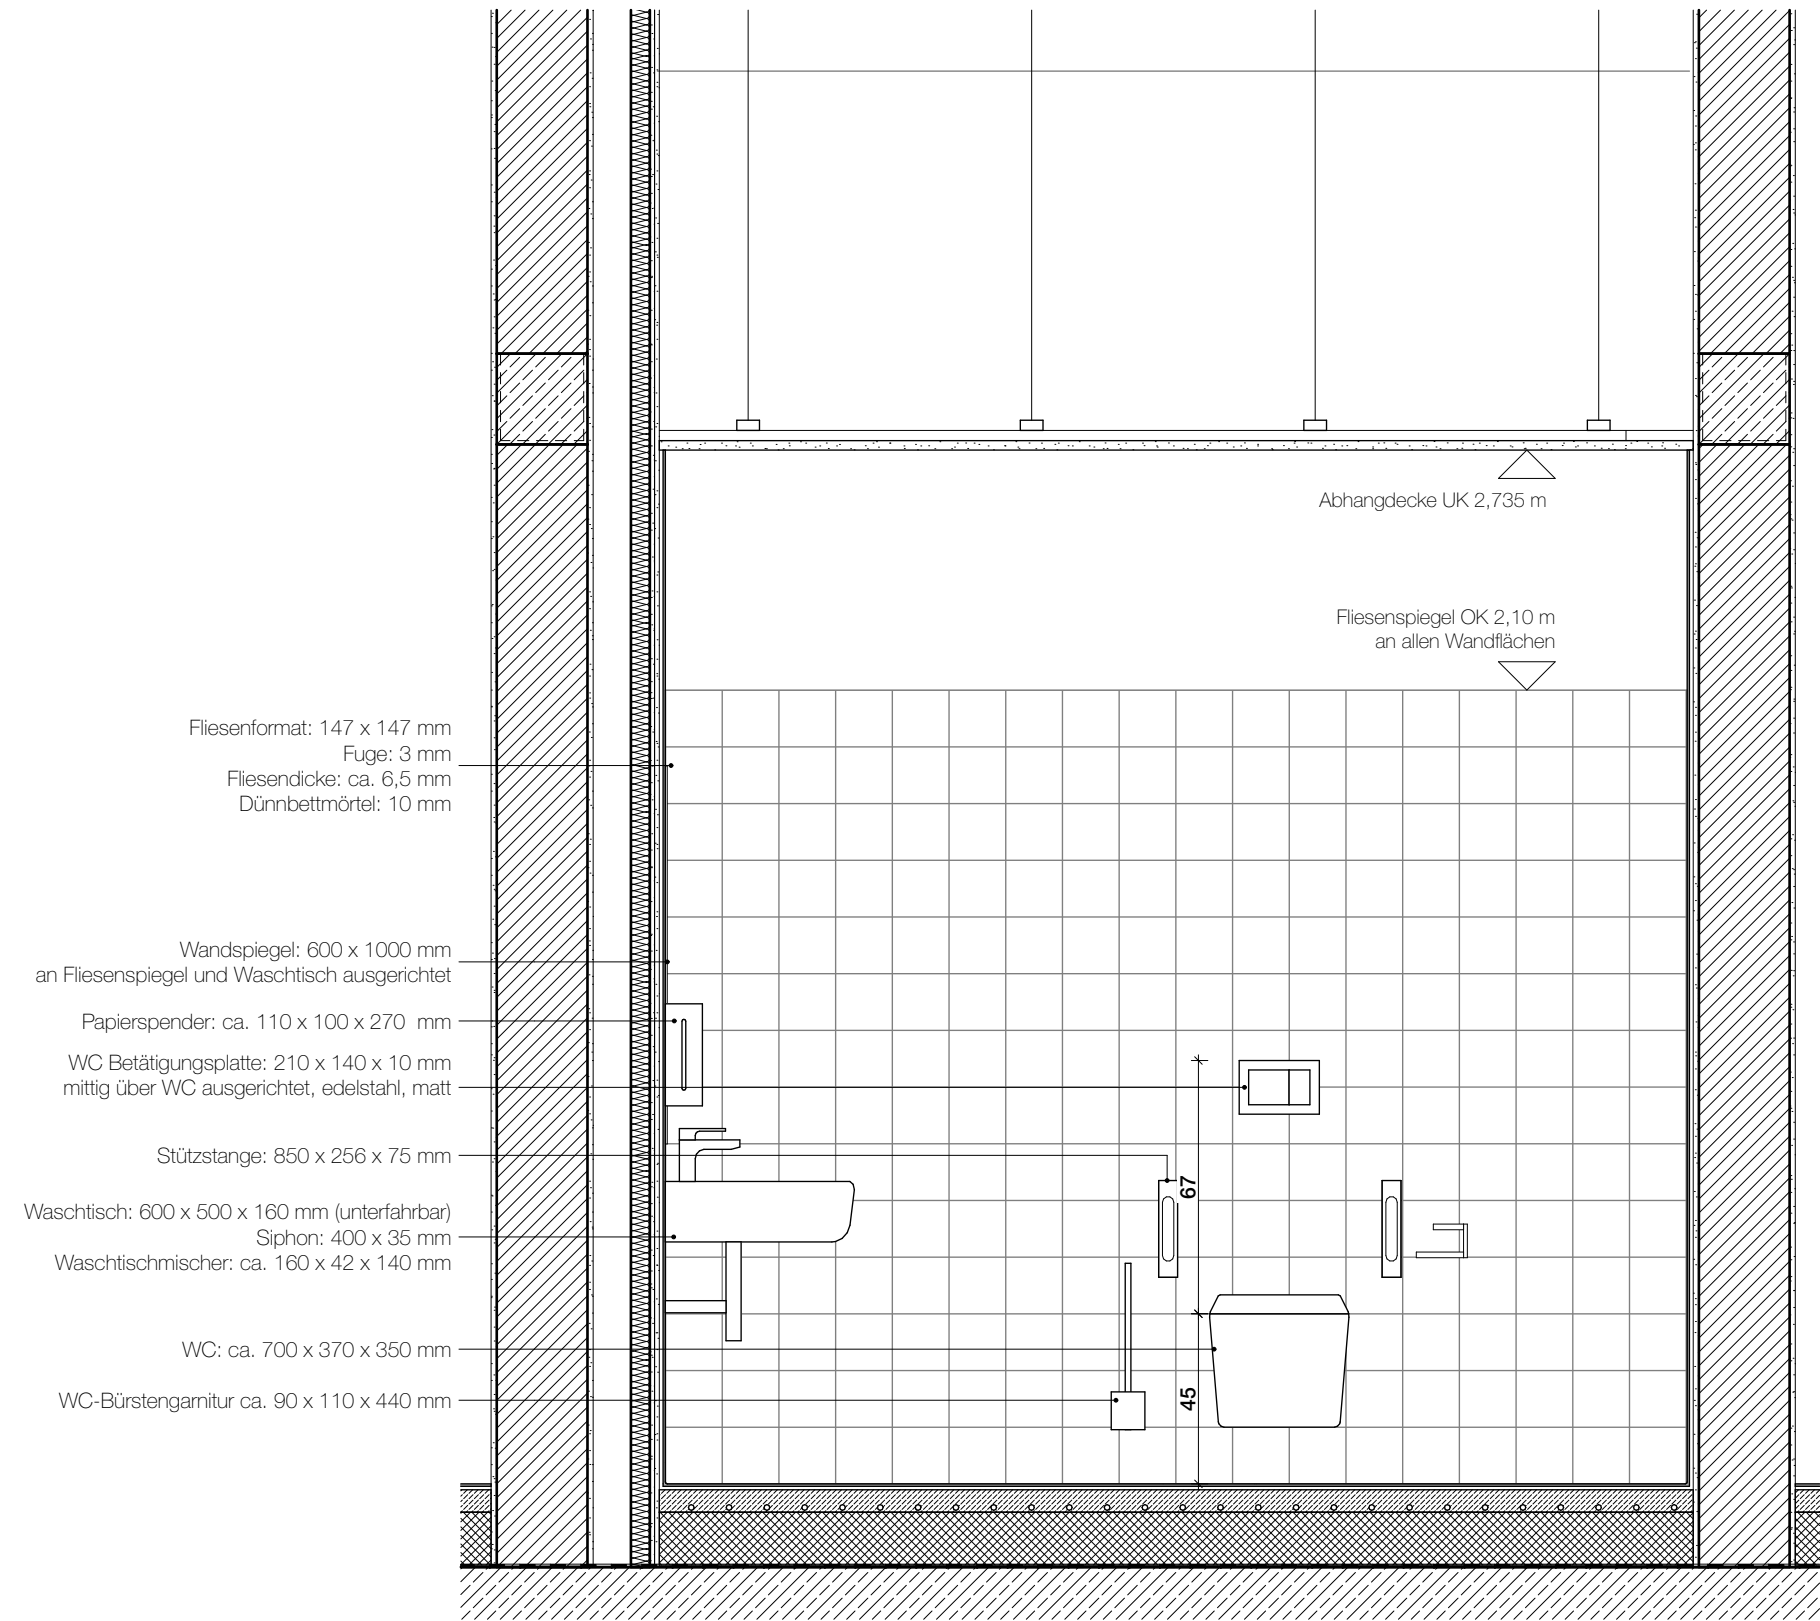

Index-N°	Datum	Änderungsinhalt	Gez.
01	23.01.2026	Planerstellung LPH5	PM
00	14.01.2026	Digitalisierung Planstand LPH4	JW PM
ANMERKUNGEN			
Wenn nicht gesondert angegeben, entsprechen Ausführung und Maße dem Bestandszustand.			
Höhenangabe in m ü. NHN			
LEGENDE			
BAUVORHABEN			
Mehrzweckgebäude Hort des Schulzweckverbands der Grundschule auf der Höhe			
ANSCHRIFT			
Tuchener Weg 2 16259 Heckelberg-Brunow			
BAUHERR			
Schulzweckverband "Auf der Höhe" vertr. durch Amt Falkenberg-Höhe Karl-Marx-Straße 2 16259 Falkenberg			
ARCHITEKT			
DUKTUS STUDIO Thomas Buser Johanna Barthen Mariendorfer Weg 4 12051 Berlin Telefon 030 35131633 mail@studioduktus.de			
LEISTUNGSPHASE			
LPH 5			
PLANNAME			
Sanitärplanung R			
PLANNUMMER			
HEK_ARC_05_DET_SA_03_01			
INDEX	MASSSTAB	PLANFORMAT	
01	1:20	DIN A2 420 x 594 mm	