


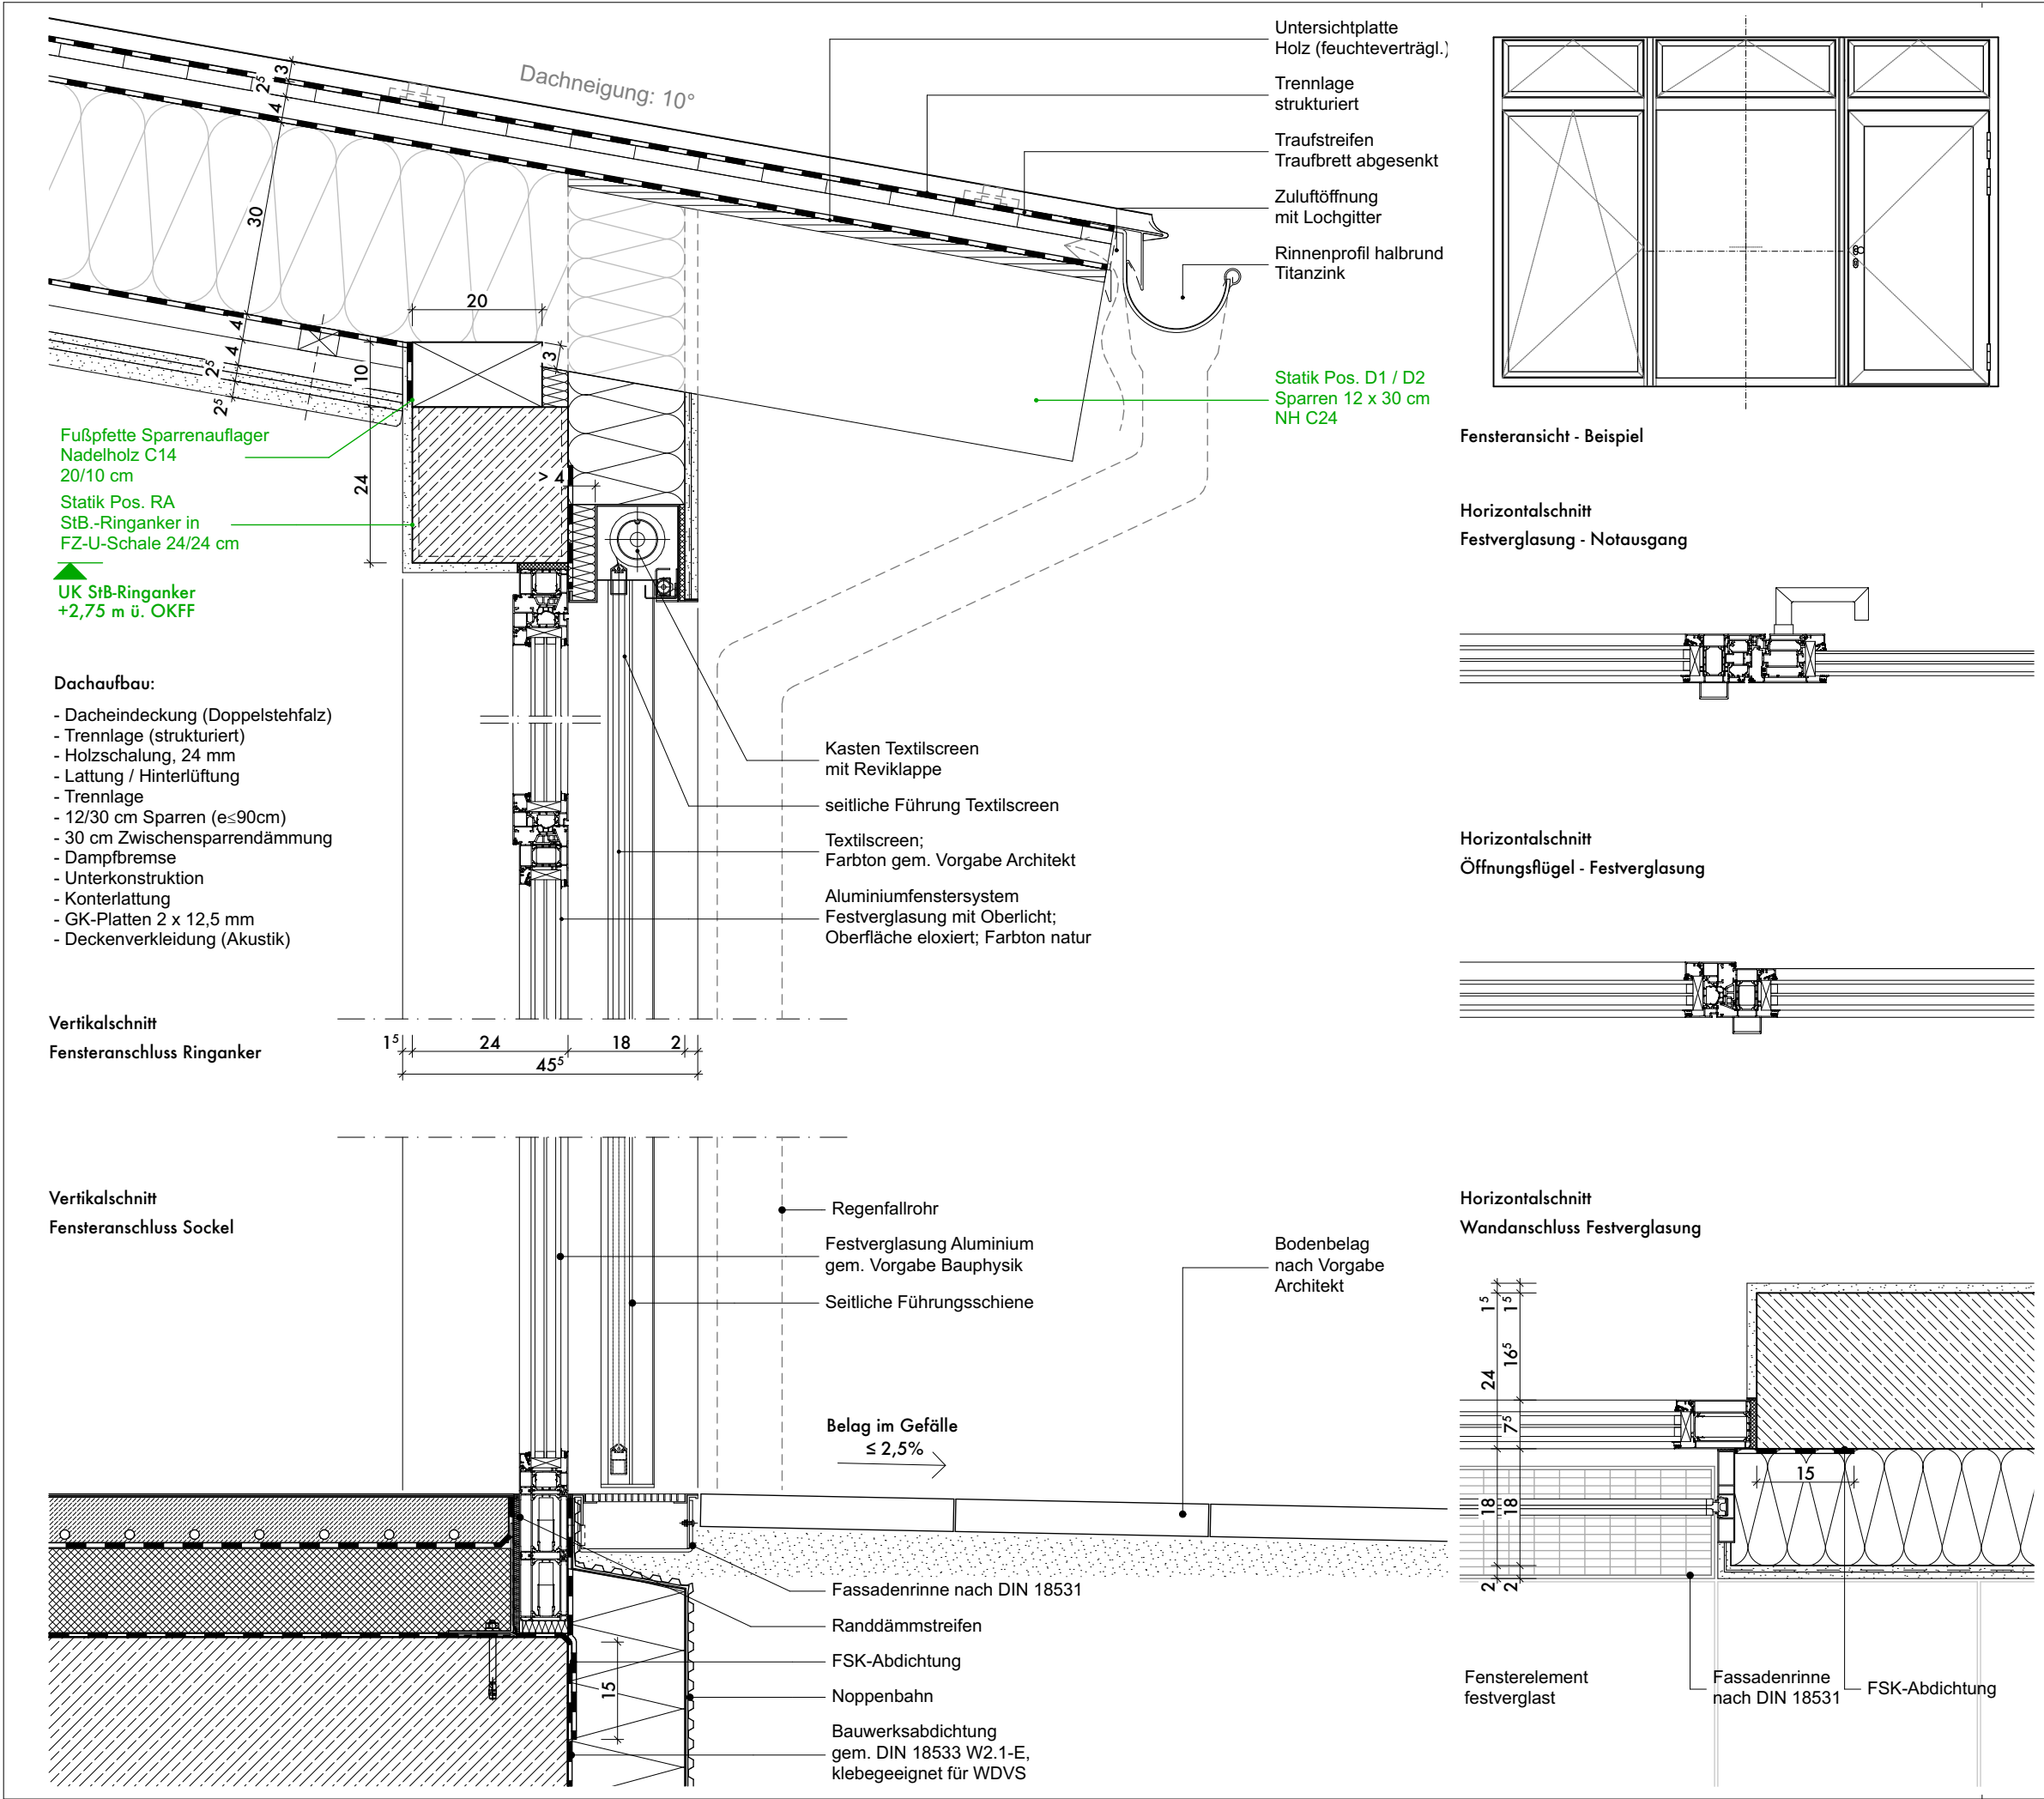

Index-N°	Datum	Änderungsinhalt	Gez.
01	04.05.2026	Planerstellung LPH5	PM
00	14.01.2026	Digitalisierung Planstand LPH4	JW/PM
ANMERKUNGEN			
Wenn nicht gesondert angegeben, entsprechen Ausführung und Maße dem Bestandszustand.			
LEGENDE			
BAUVORHABEN			
Mehrzweckgebäude Hort des Schulzweckverbands der Grundschule auf der Höhe			
ANSCHRIFT			
Tuchener Weg 2 16259 Heckelberg-Brunow			
BAUHERR			
Schulzweckverband "Auf der Höhe" vertr. durch Amt Falkenberg-Höhe Karl-Marx-Straße 2 16259 Falkenberg			
ARCHITEKT			
DUKTUS STUDIO			
Thomas Buser Johanna Barthen Mariendorfer Weg 4 12051 Berlin Telefon 030 35131633 mail@studioduktus.de			
LEISTUNGSPHASE			
LPH 5			
PLANNAME			
Detail Festverglasung mit Oberlicht			
PLANNUMMER			
HEK_ARC_05_DET_FE_01_01			
INDEX	MASSTAB	PLANFORMAT	
01	1:10, 1:50	DIN A3 420 x 297 mm	

VORABZUG