


Los 3: Bodelschwinghstr. 18-25

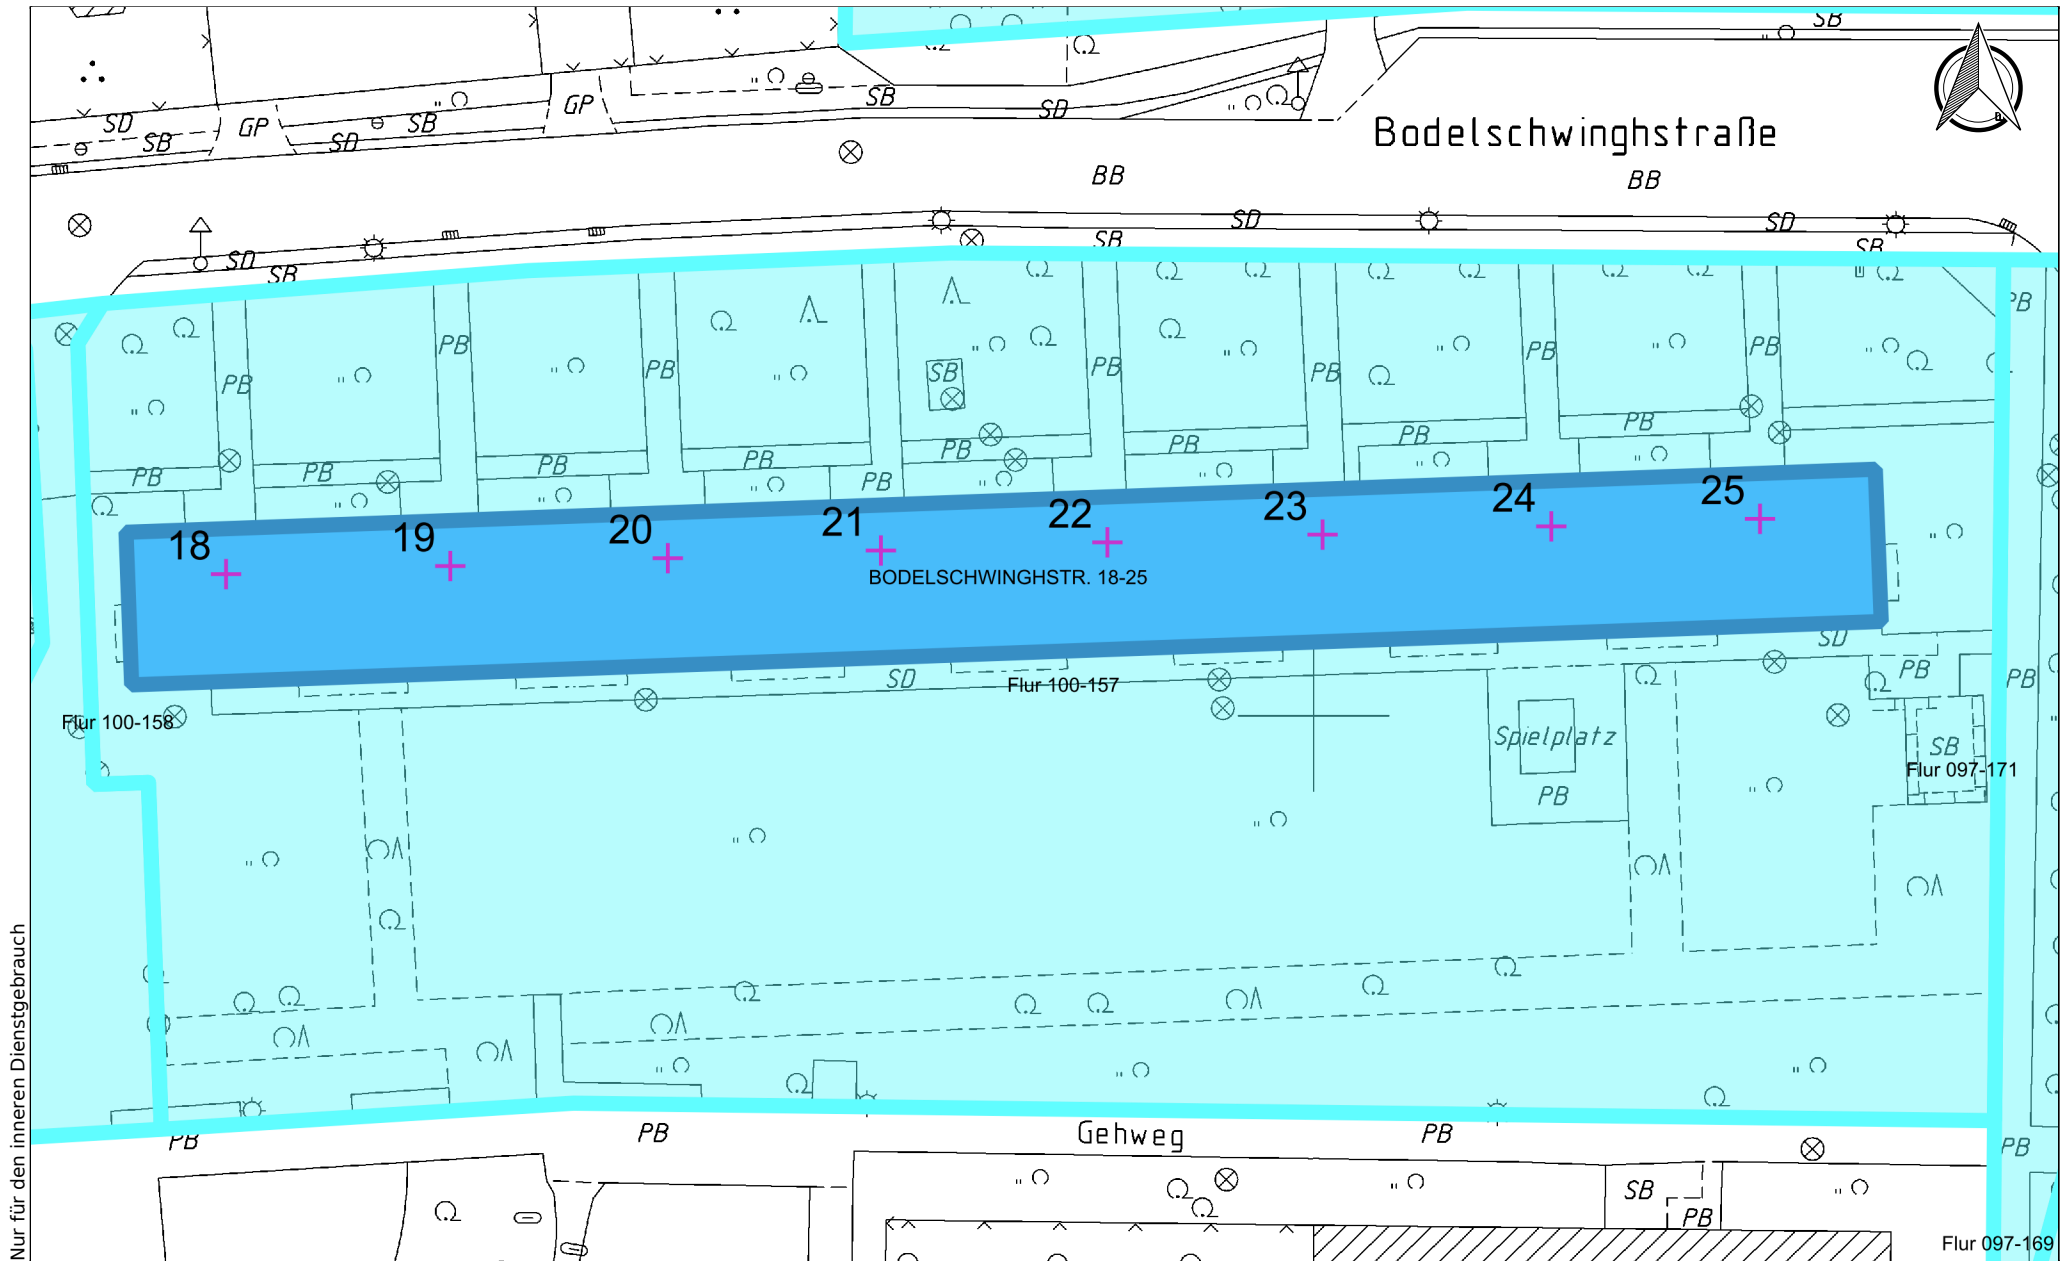

Gebäudewirtschaft
Cottbus GmbH

30.4.2026
Sachbearbeiter: Heike Pchuskel
Anmerkung:
Maßstab: 1:500

