


Los 4: Straße der Jugend 30-32 c

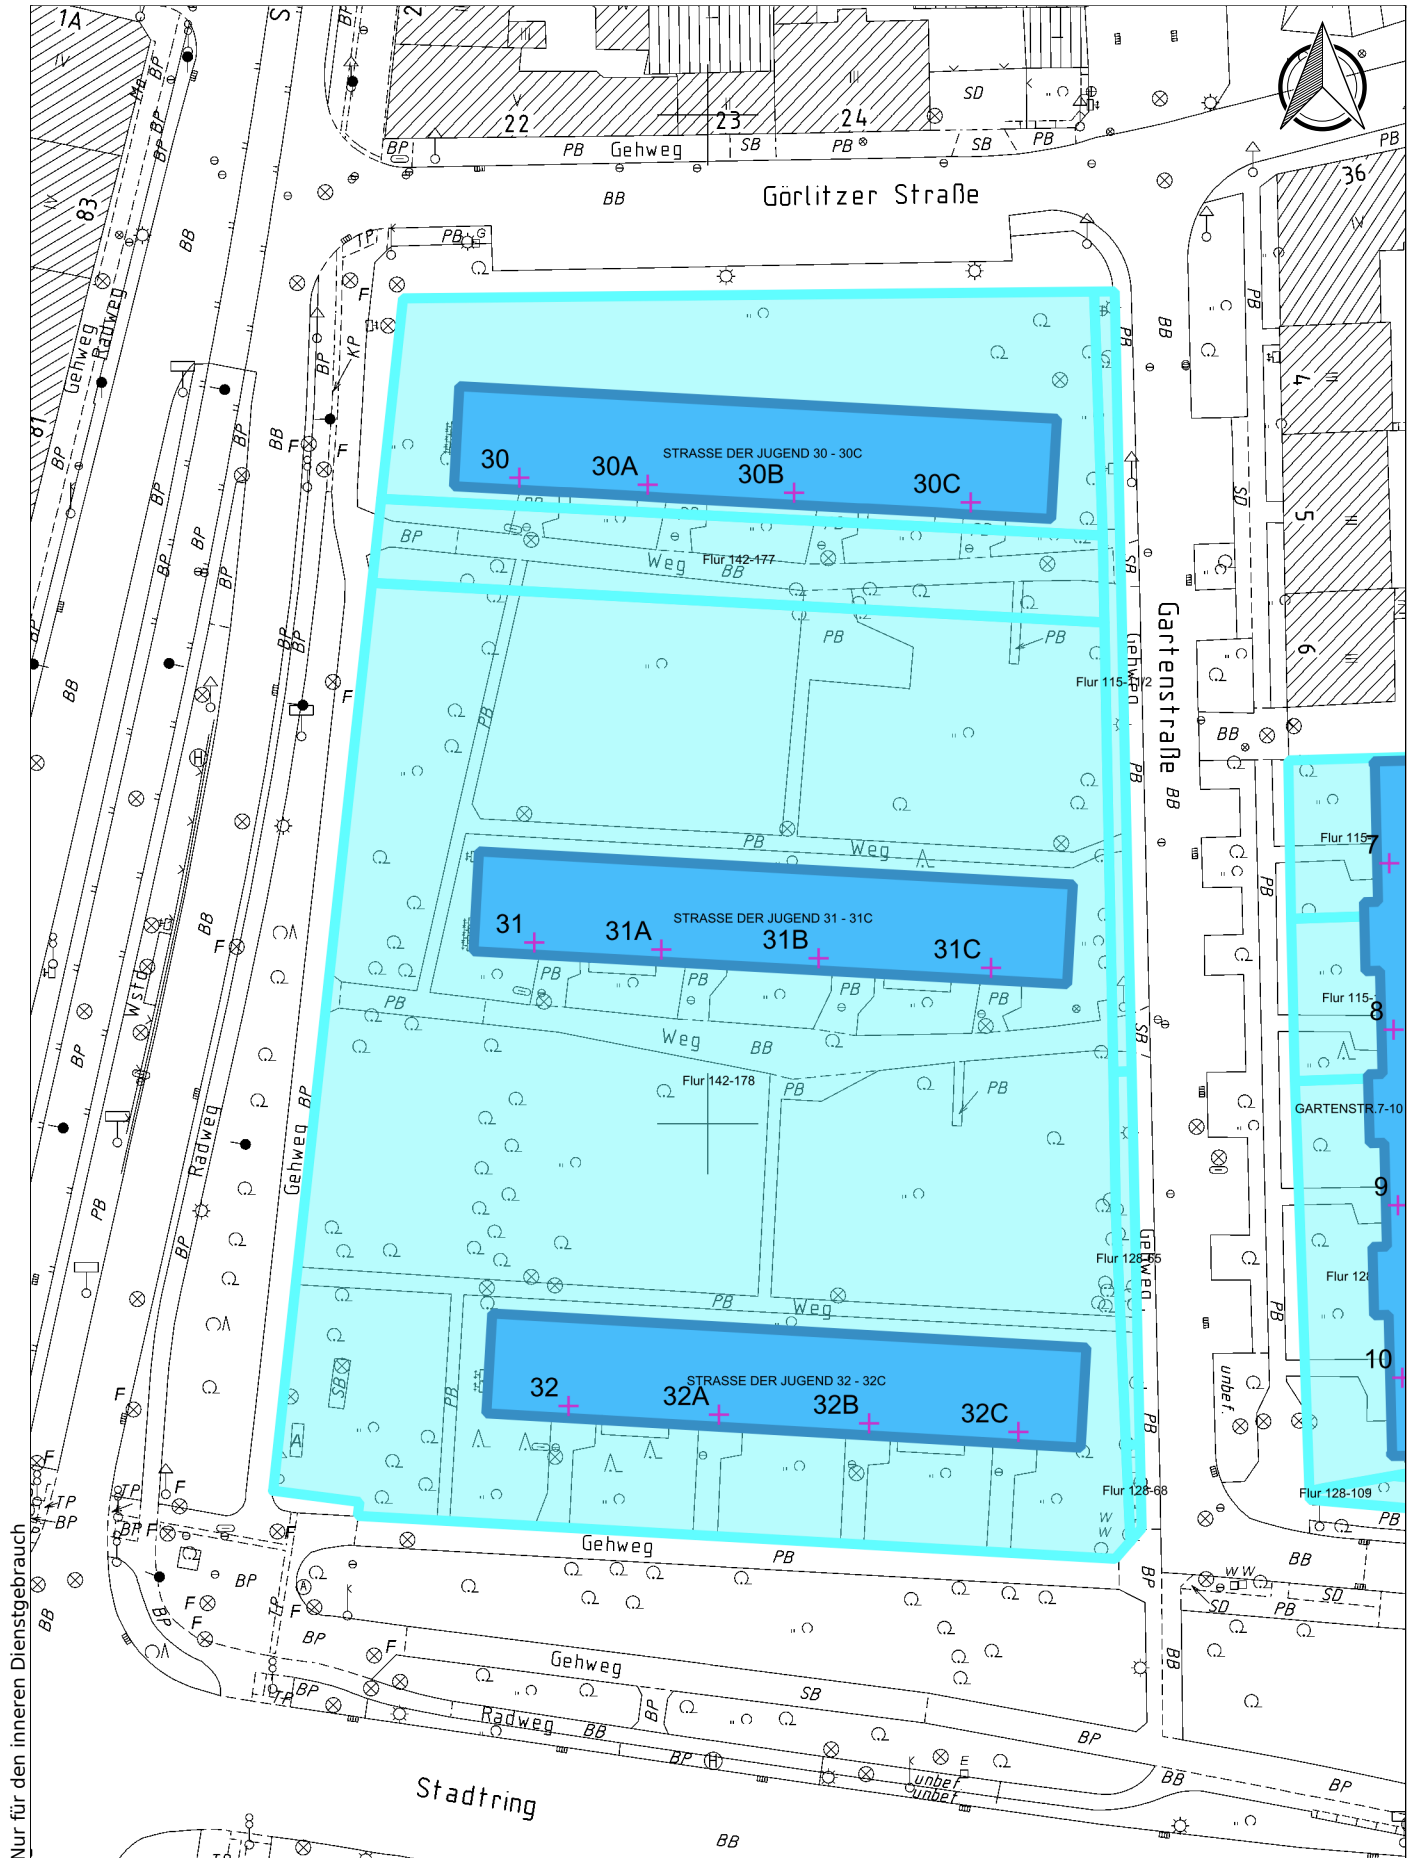

30.4.2026

Sachbearbeiter: Heike Pschuskel

Anmerkung:

Maßstab: 1:750



Gebäudewirtschaft
Cottbus GmbH

