


Los 5/2: Welzower Str. 35-38

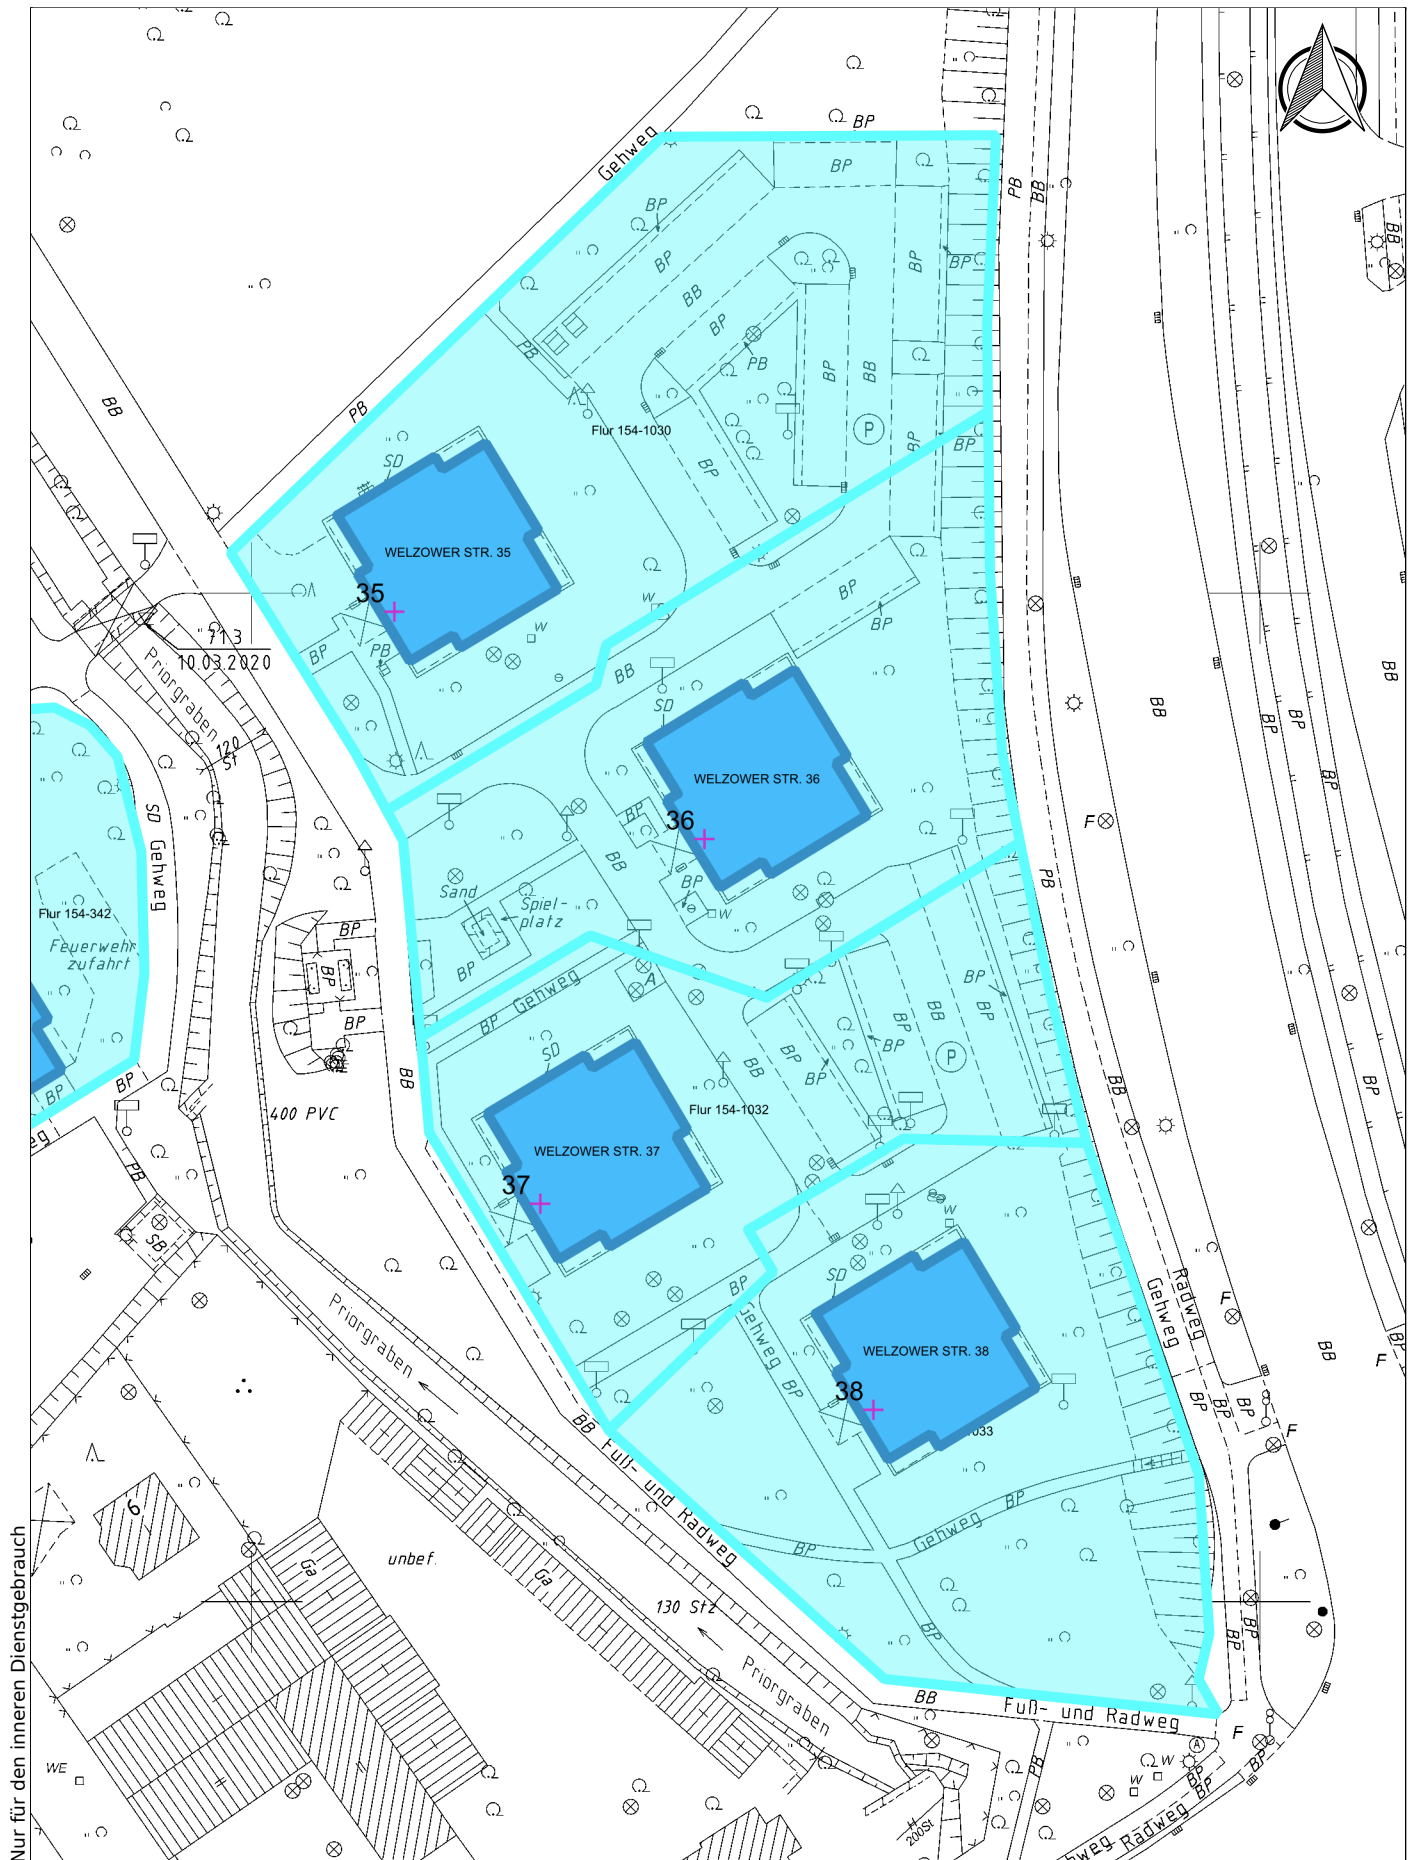

Nur für den inneren Dienstgebrauch



Gebäudewirtschaft
Cottbus GmbH

30.4.2026
Sachbearbeiter: Heike Pschuskel
Anmerkung:
Maßstab: 1:750

0 10 20 30m