



Bad

NRF: 2,95 m²
RH: 2,48 m
RU: 7,03 m
DB: Tapete
WB: Fliesen
FB: Fliesen

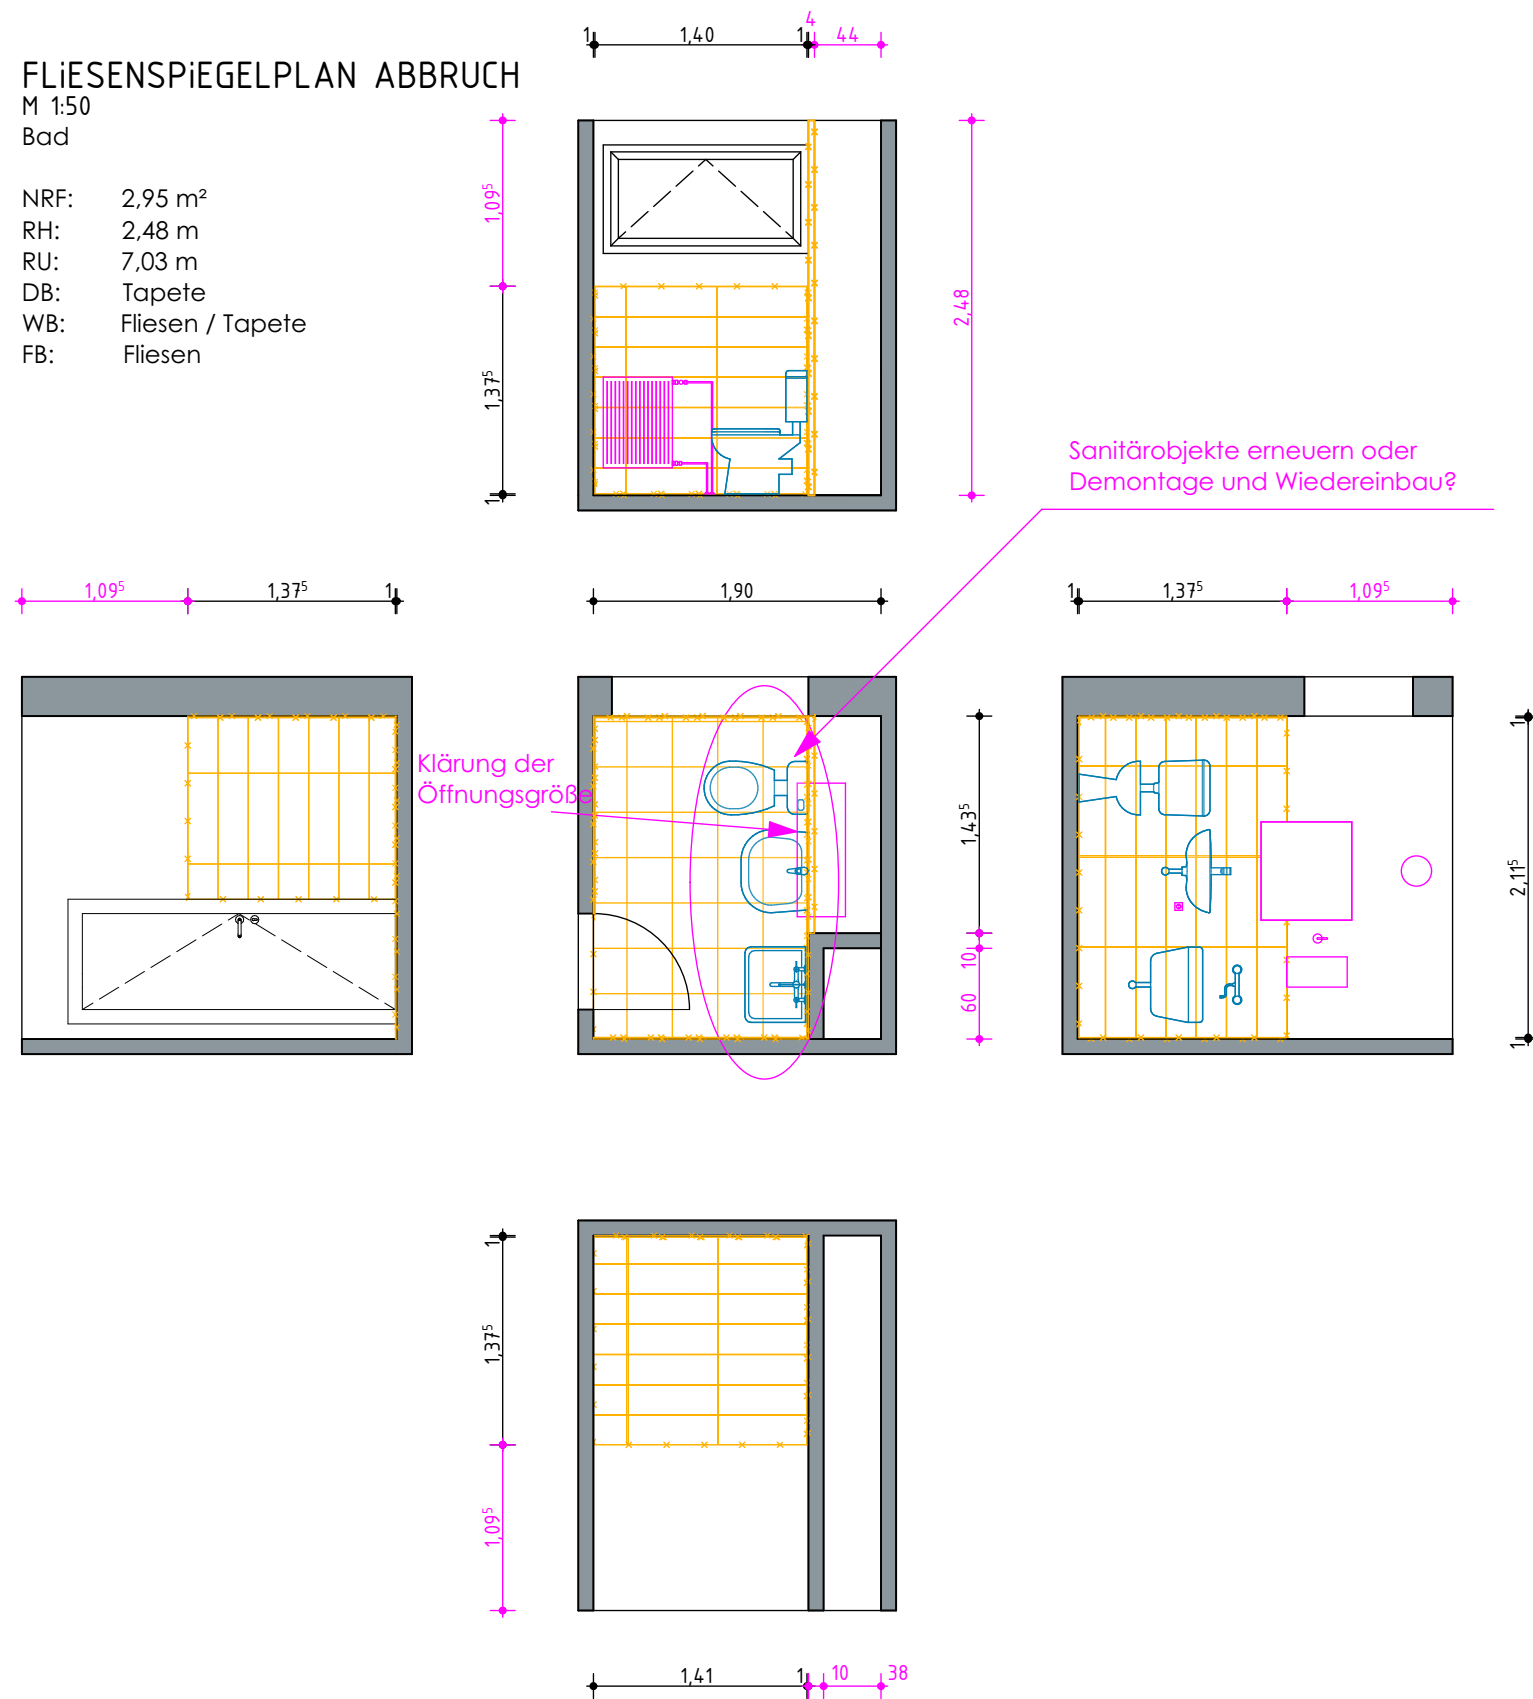

Bad

NRF: 3,05 m²
RH: 2,48 m
RU: 7,116 m
DB: Tapete
WB: Fliesen / Tapete
FB: Fliesen

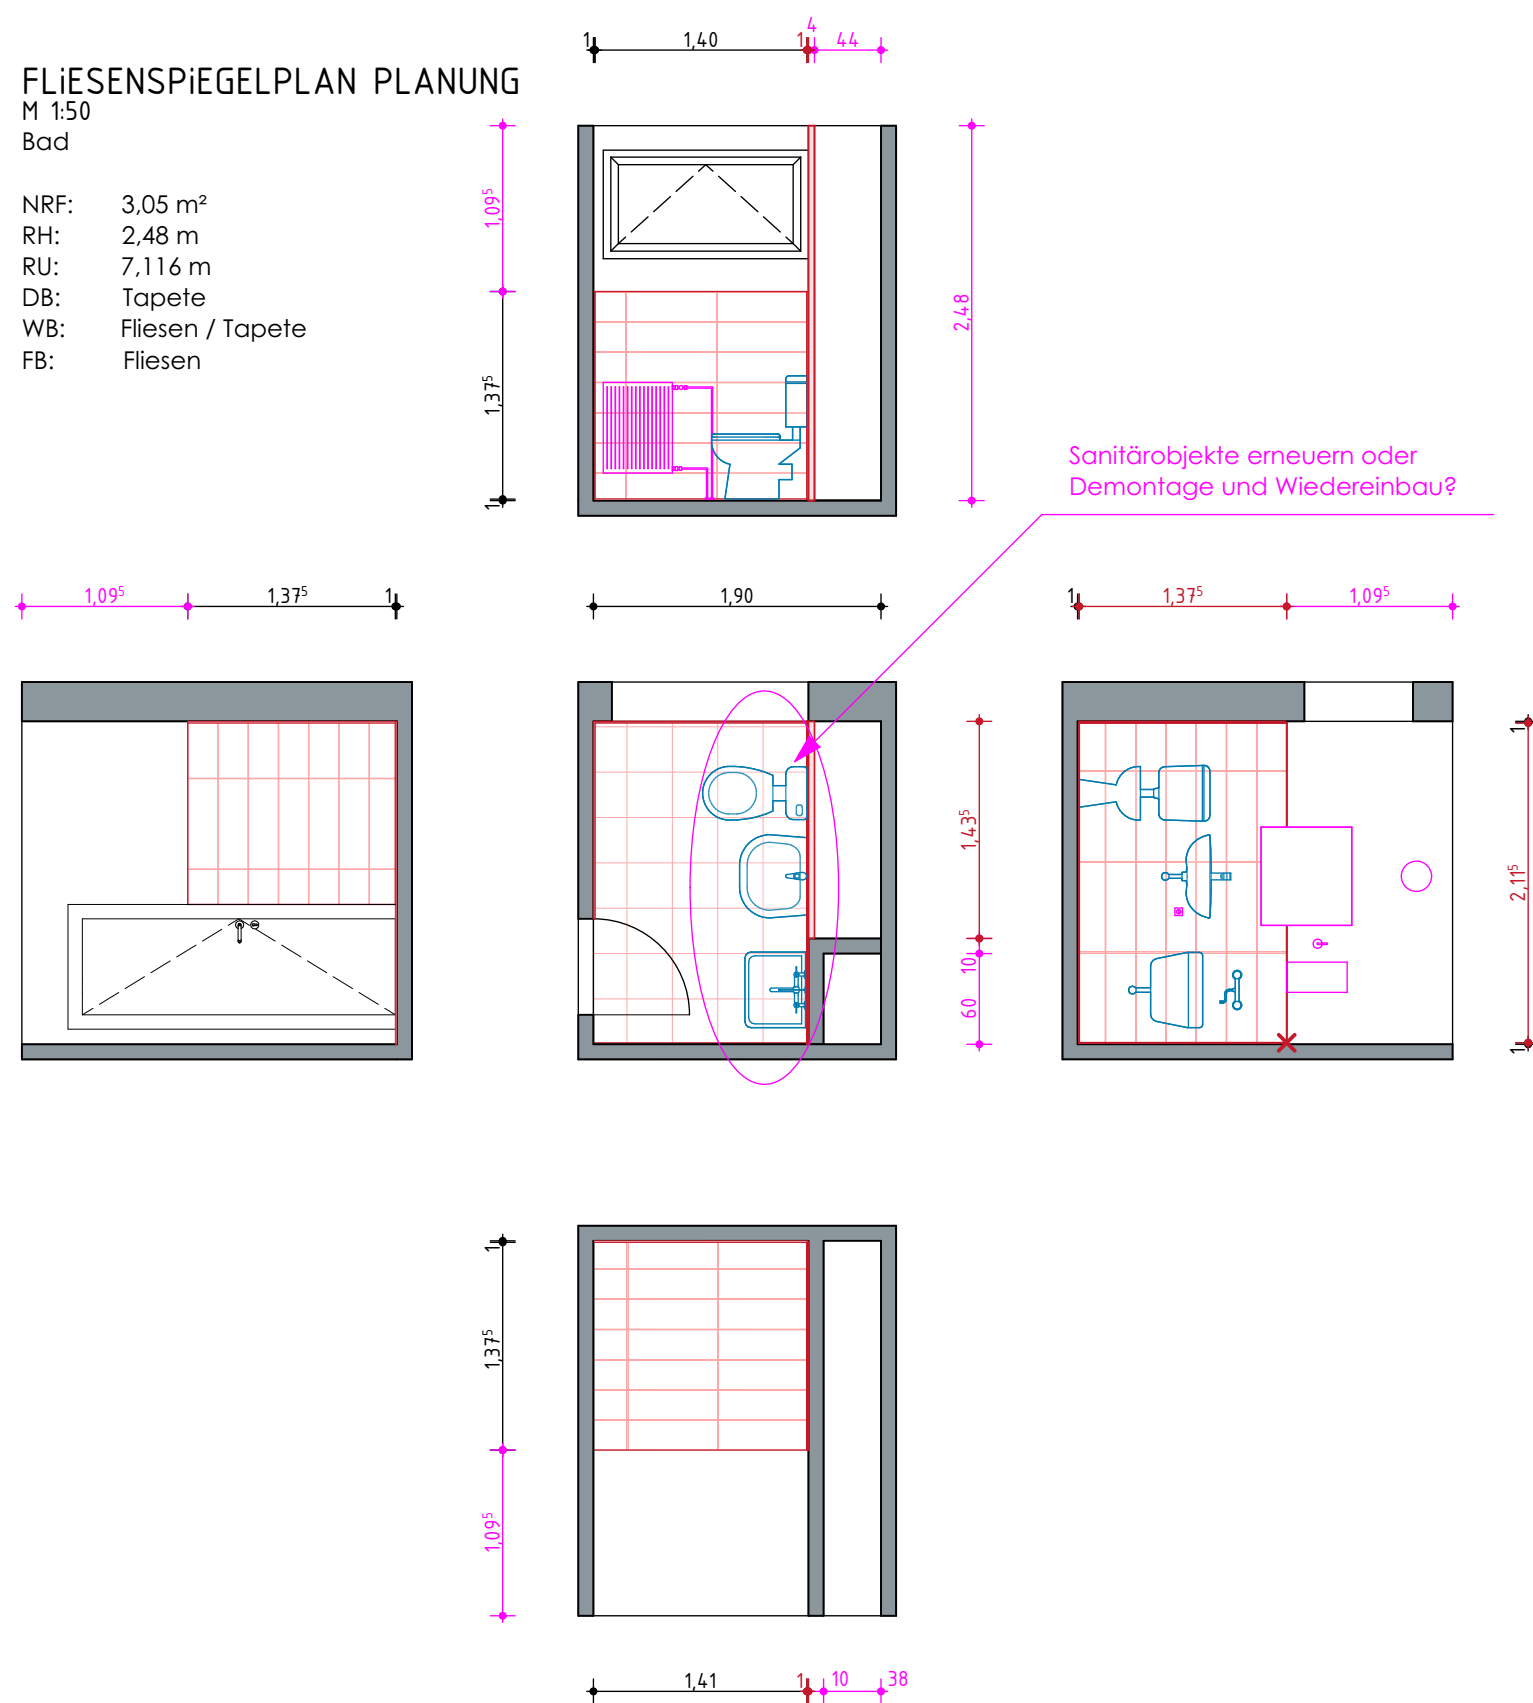

Abkürzung

FB Fussbodenbelag

RH Raumhöhe

WB Wandbelag

Bauteile Bes

 Bauteile Abbruch

Wände Bestand

Wandfliesen 60 x 20 cm (b x h)

☐ Massivwand

Bodenbelag Bestand

 Bodenmatten 30 x 30 cm (b x h)

Kobel Architekten und Ingenieure
Brandenburger Platz 7
03046 Cottbus
Tel. (0355) 49 49 77 51
Fax. (0355) 49 49 77 53
info@kobel-architekten.de
www.kobel-architekten.de



AUSFÜHRUNGSPLANUNG

BAUVORHABEN
Bad- und Strangsanierung
Klosterstraße 29-32, 33-34, 35-37, 38
03046 Cottbus

BAUHERR
Gebäudewirtschaft Cottbus GmbH
Werbener Straße 3
03046 Cottbus

ZEICH.-NR.
0116_AP_P05-as_260512

TRAGWERKSPLANUNG

ZEICH.-NAME
FLIESENSPIEGELPLAN BAD H.-NR.29 - 30

	HLS-PLANUNG
--	-------------



MABSTAB
1:50

DATUM	12.05.2026
-------	------------

	GEZEICHNET
	NK

GEPRÜFT
MC

ÜBERSICHT

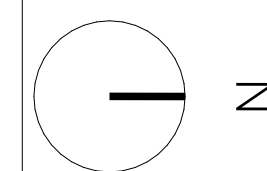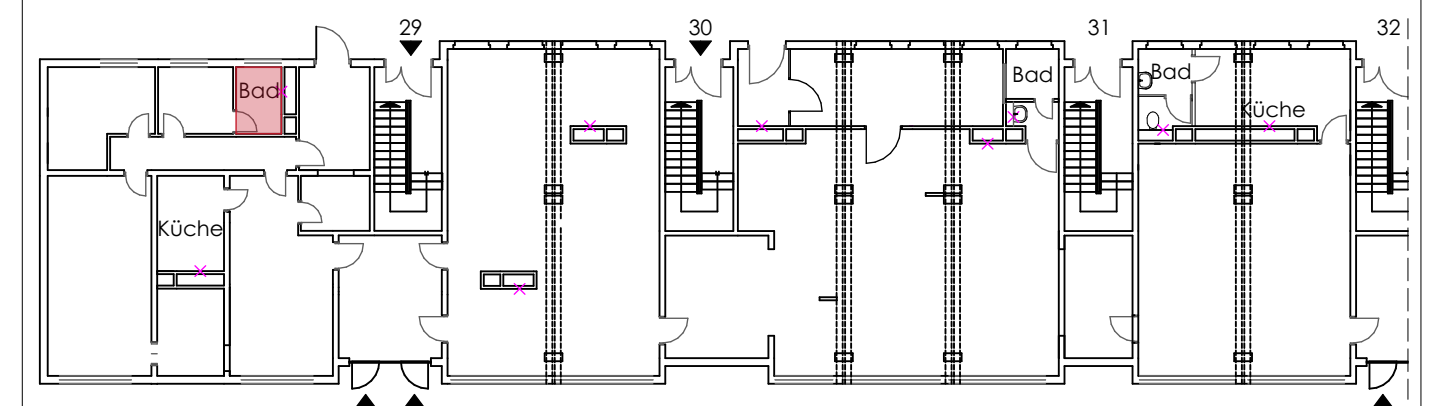

Dieser Plan gilt nur in Verbindung mit den statischen Konstruktionsplänen und sämtlichen Detailplänen des Architekten und der Fachingenieure.
Neue Öffnungen bzw. Vergrößerungen vorhandener Öffnungen in vorhandenen Wänden nur mit Konstruktionsblättern der Tragwerksplanung.
Alle Maße und Angaben sind vom Auftragnehmer verantwortlich zu prüfen.
Differenzen mit Plänen des Tragwerksplaners und anderer Planender bzw. mit dem Bestand sind dem Architekten unverzüglich mitzuteilen.

[illegible]