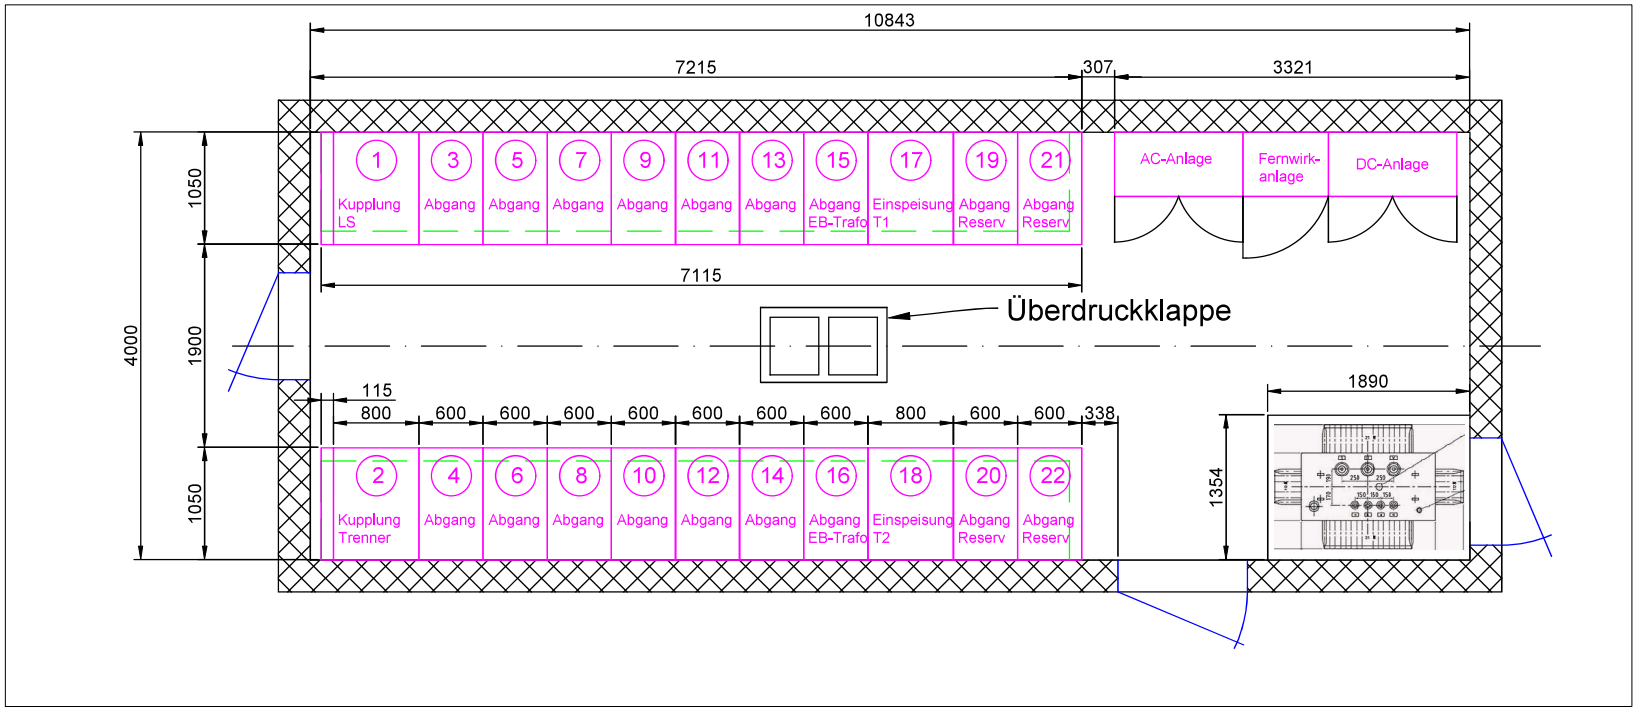

Index	Name	Eigenschaften	Anzahl	Maße	Bemerkungen
	10kV-Schaltanlage	Luftisolierte Schaltanlage			
	Abgangsfeld	600A	12	600x1050	
	EB-Zelle	600A	2	600x1050	
	Abgangsfeld Reserv	600A	4	600x1050	
	Kuppelfeld	1250A	2	800x1050	
	Einspeisefeld	1250A	2	800x1050	
	AC-Anlage		1	1200x600	
	Vernwirkanlage		1	800x600	
	DC-Anlage		1	1200x600	

Geändert	Name	Untersch.	Datum
Bearb.	Bobkov		08.2025
Gepr.			

Aufstellungsplan

Erneuerung
SST Amundsenstraße

Blatt 1/1

NGP

Der Aufstellungsplan dient ausschließlich der geometrischen Darstellung der Raumabmessungen und erhebt keinen Anspruch auf vollständige Einrichtung

Format A3