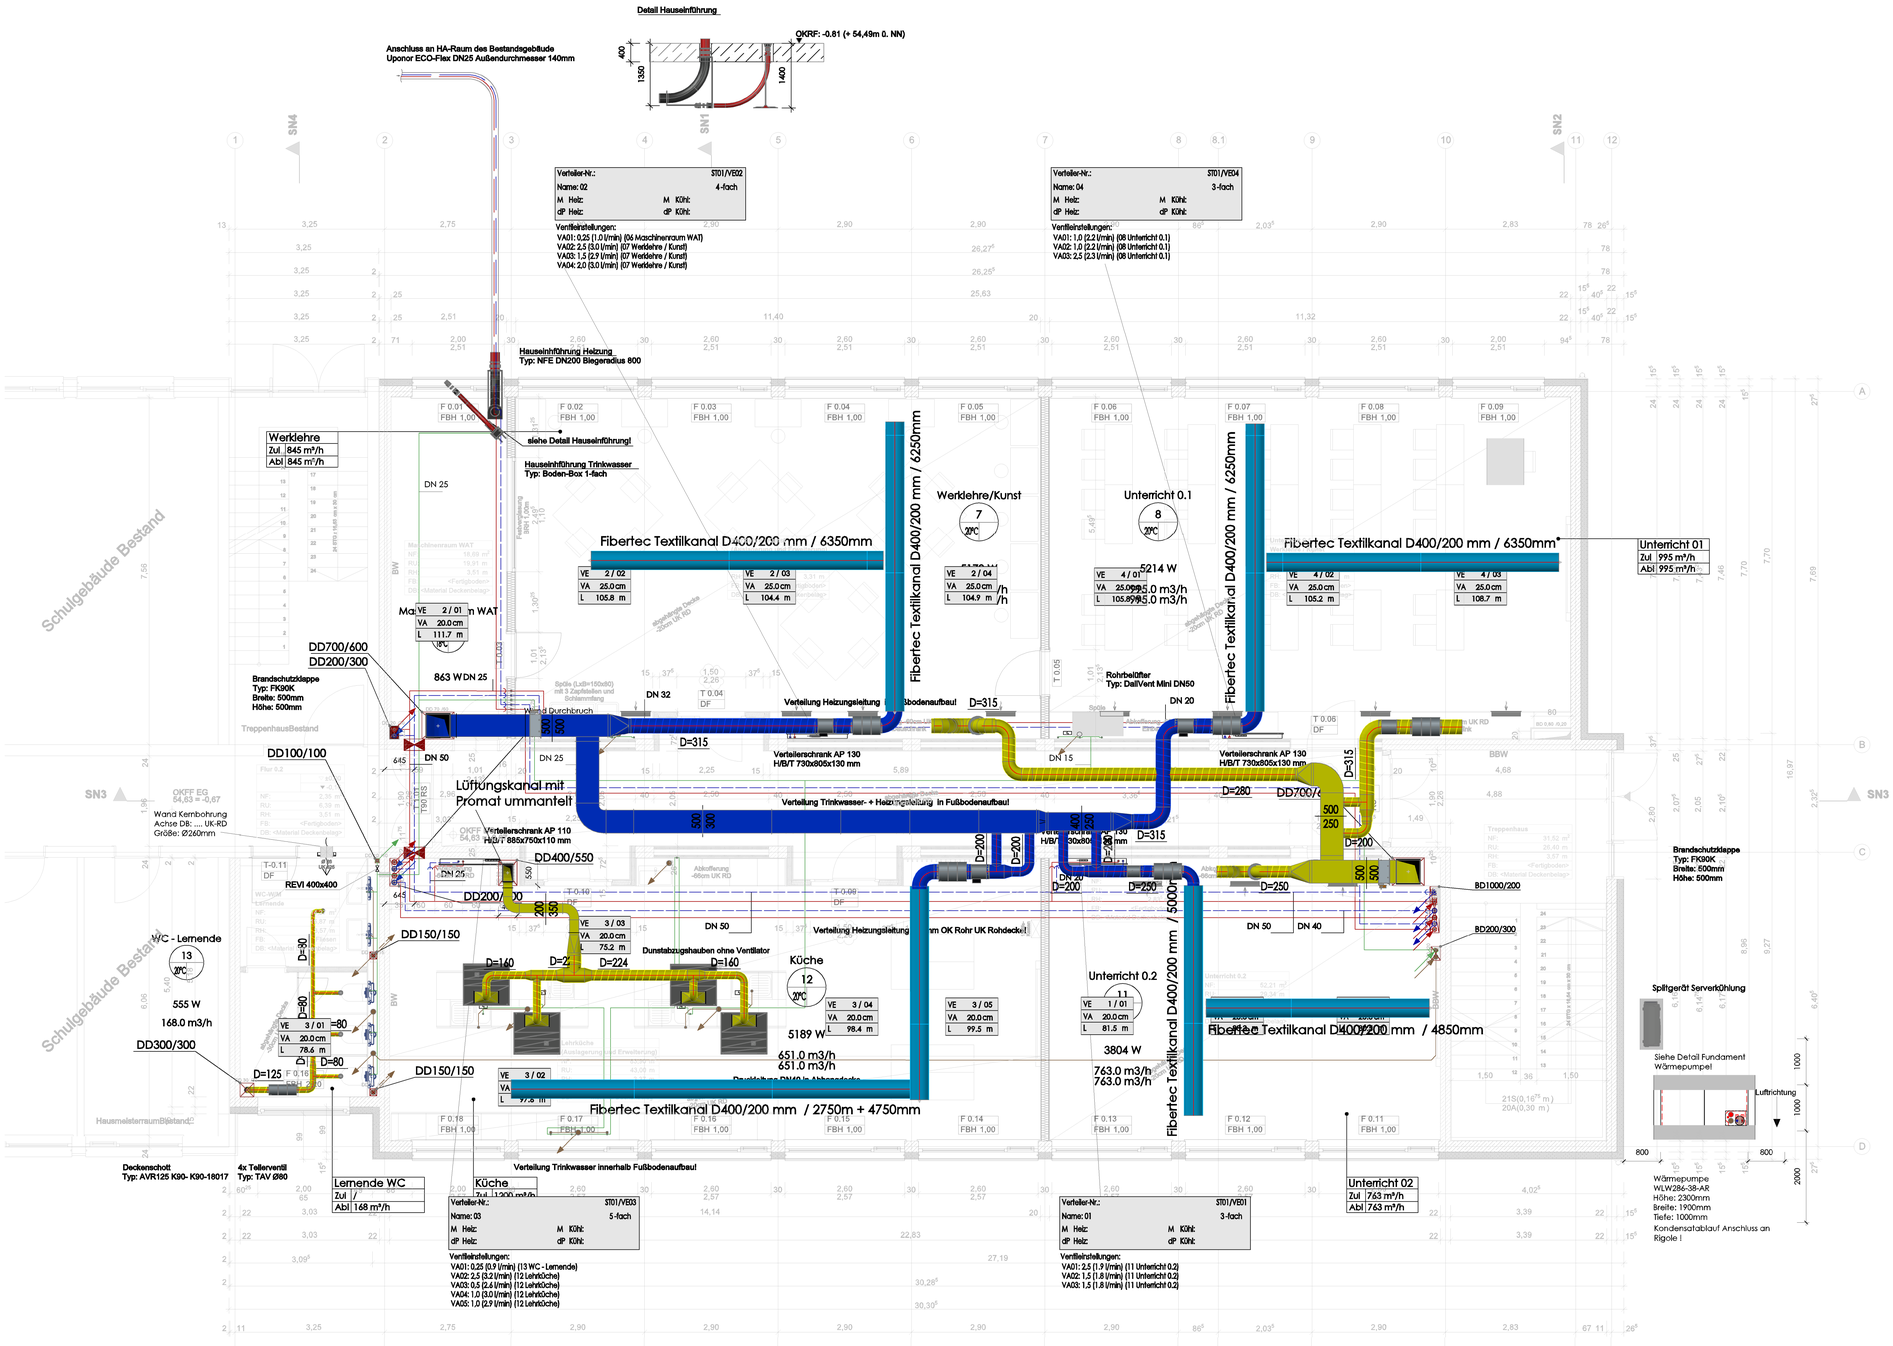

Legende Heizung

- Pfeil für Strang nach oben
- Pfeil für Strang von oben
- Pfeil für Strang von unten nach oben
- Pfeil für beliftetten Strang von oben nach unten
- Rücklauf
- Vorlauf
- Fußbodenheizungsverteiler
- H... Strangnummer Heizung

Legende Sanitär

- Pfeil für Strang nach oben
- Pfeil für Strang von oben
- Pfeil für Strang von unten nach oben
- Pfeil für beliftetten Strang von oben nach unten
- Absperrarmatur
- UP Freiflussventil
- Sohmutzwasser
- SW-Lüftung
- SW-Grundleitung
- SW-Fett
- Kaltwasser
- Durchlauferhitzer
- S... Strangnummer Sanitär

Die Dimension für PWC, PWH, PWH-C u. Hzg. sind dem Strangschema zu entnehmen!

Die Absicherung der Trinkwasseranlage erfolgt über Einzelsicherung!

Die Rohrleitungen sind nach derzeit gültigem GEG zu dämmen!

Alle Maße sind vor Ort zu prüfen!

Der Plan gilt nur für die technische Ausrüstung!

Beim Verlegen der Rohrleitungen durch brandschutzrelevante Bauteile (Wände und Decken) sind die aktuellen gültigen Normen bezüglich der Abstandsregelung und Schottung zu beachten!

AUSFÜHRUNGSPLANUNG

Planfreigabe ..... Datum ..... Bauherr

Pos.	Änderung	Datum	Name	Verteiler

ib blauth
Ing.-Büro für Heizung, Lüftung, Sanitär und Energieberatung
Kattenstraße 15
12524 Berlin
Mobil: +49 177 5077770
www.ib-blauth.de
e-mail: gabi.blauth@ib-blauth.de

Fachingenieur

Bauherr	Landkreis Oberhavel Adolf - Dechert - Straße 1, 16515 Oranienburg	Proj.-Nr.: 337	Maßstab 1:50
Projekt	Erweiterung des Marie - Curie - Gymnasiums 16540 Hohen Neuendorf, Waldstr.1A	bearbeitet / gezeichnet 20.04.2024	Datum / Name / R
Plan-Inhalt	Grundriss Erdgeschoss Gewerk: HLS	geprüft / Größe 1100x700	Zeich. Nr.: 3_GR_HLS2

Datei: 337_3_GRUNDR_EG + Teileeiler.dwg