


Knoten 1

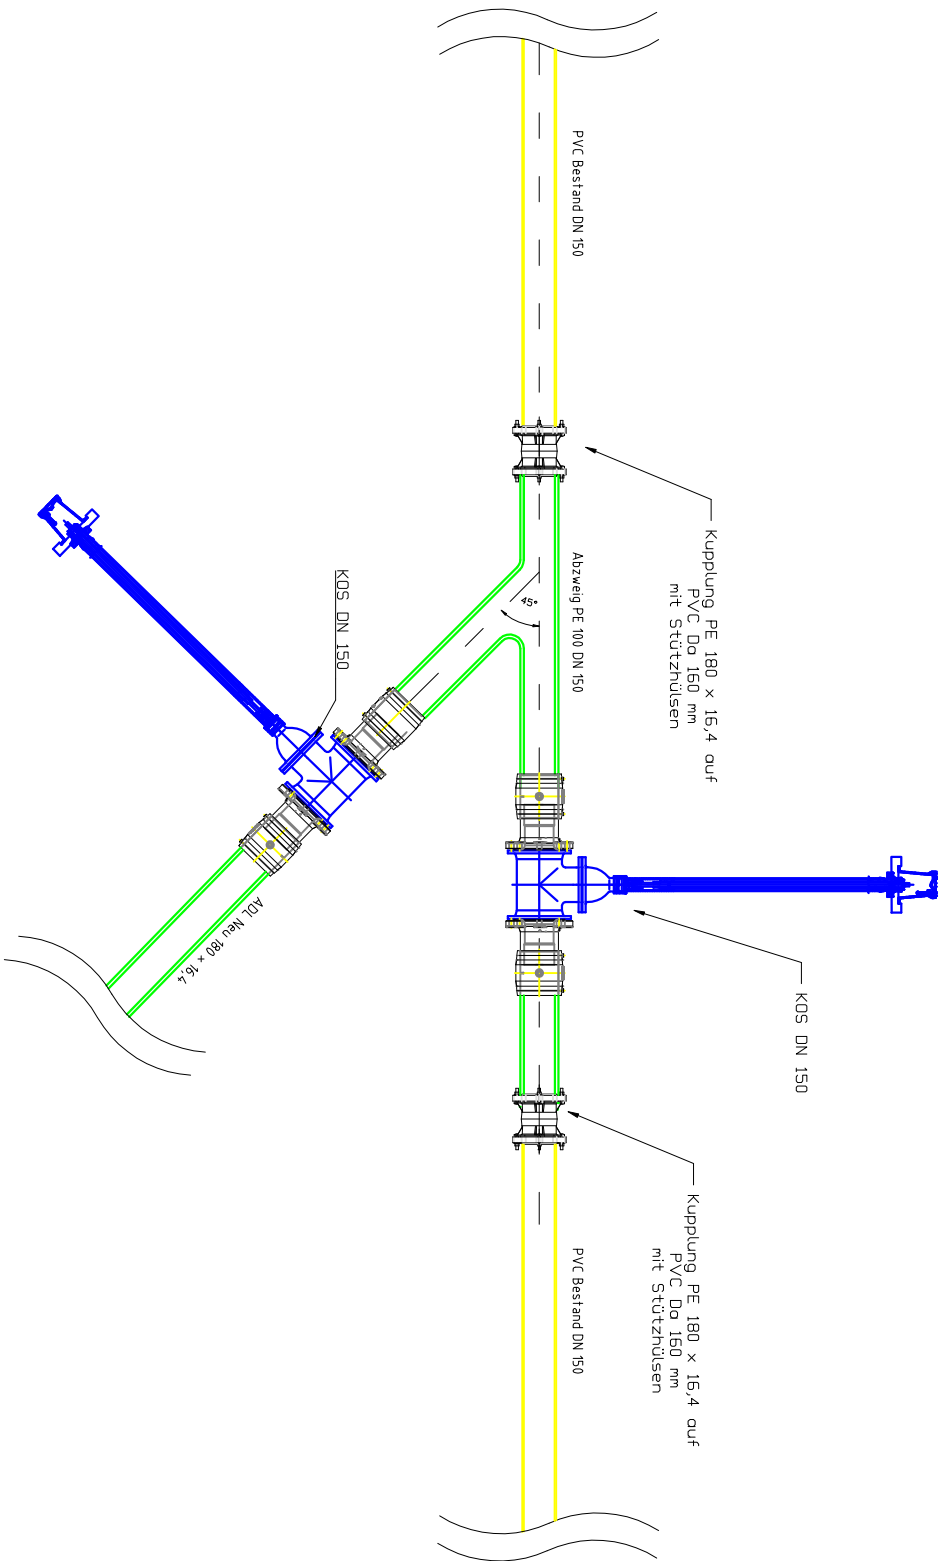

 Osthavelländische Trinkwasserversorgung und Abwasserbehandlung GmbH		Erweiterung ADL Leegebruch, Lindenstraße Ausführungsplanung Knoten 1		
erstellt am : 07.05.2026	ETRS 89	NN	Maßstab 1 :	Blatt-Nr.