



Ostansicht

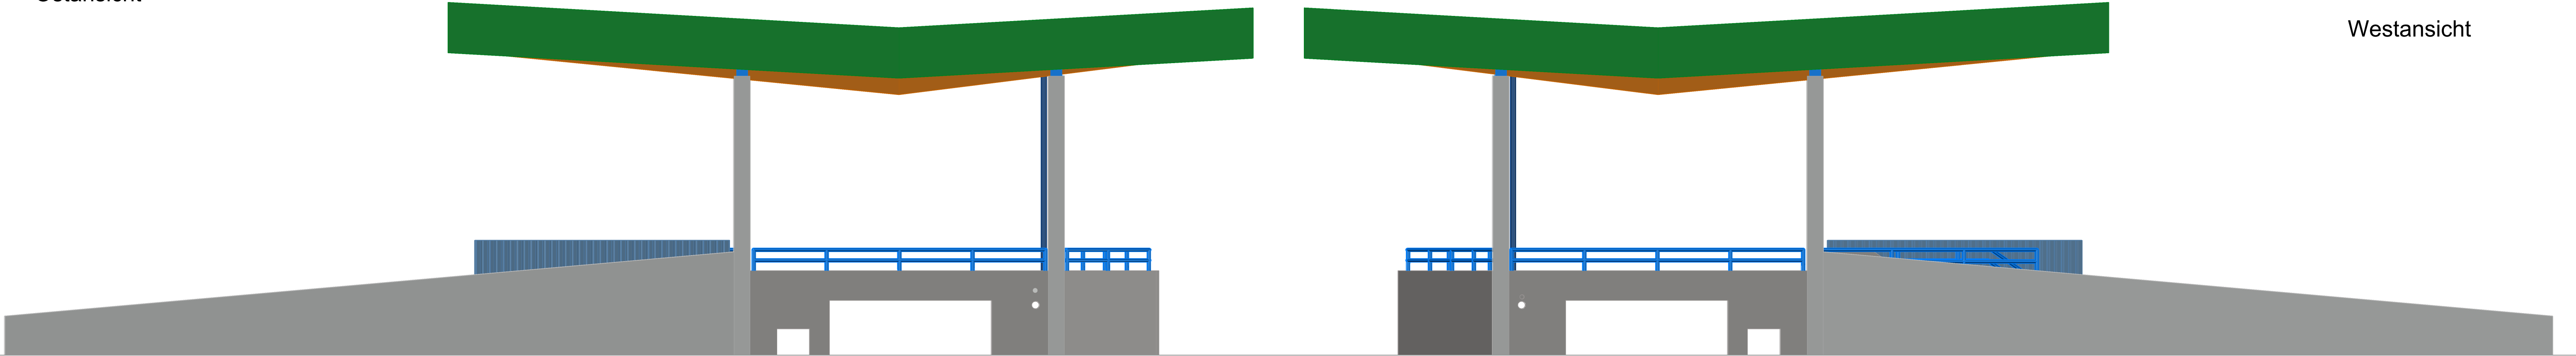


Westansicht

Nordansicht

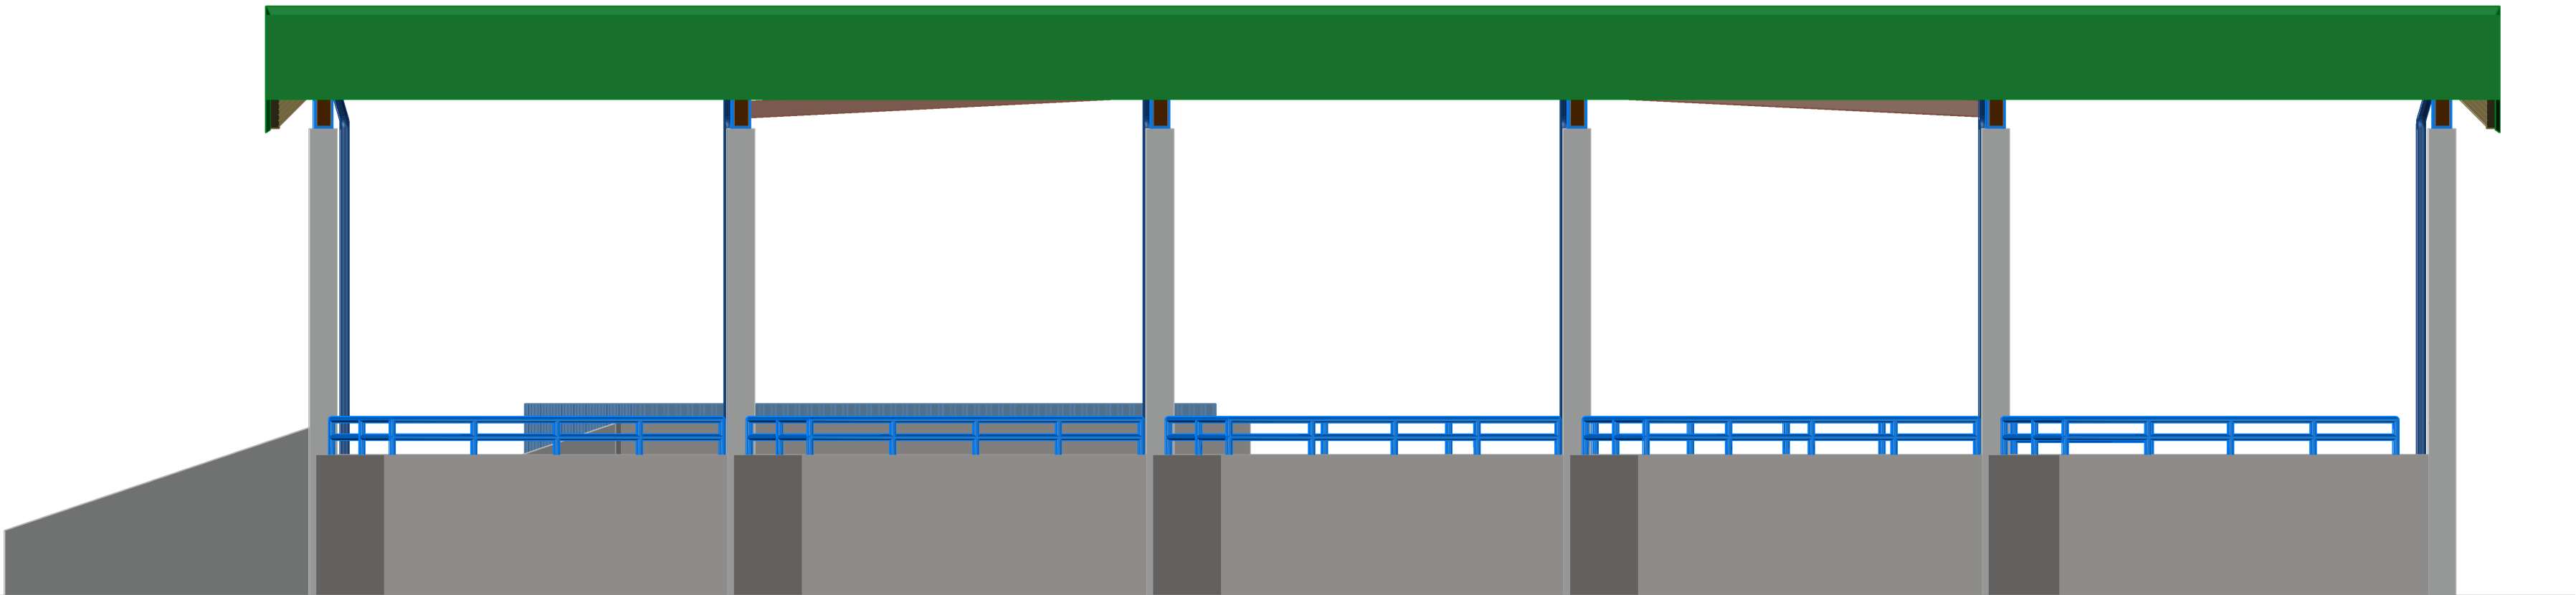

Südansicht

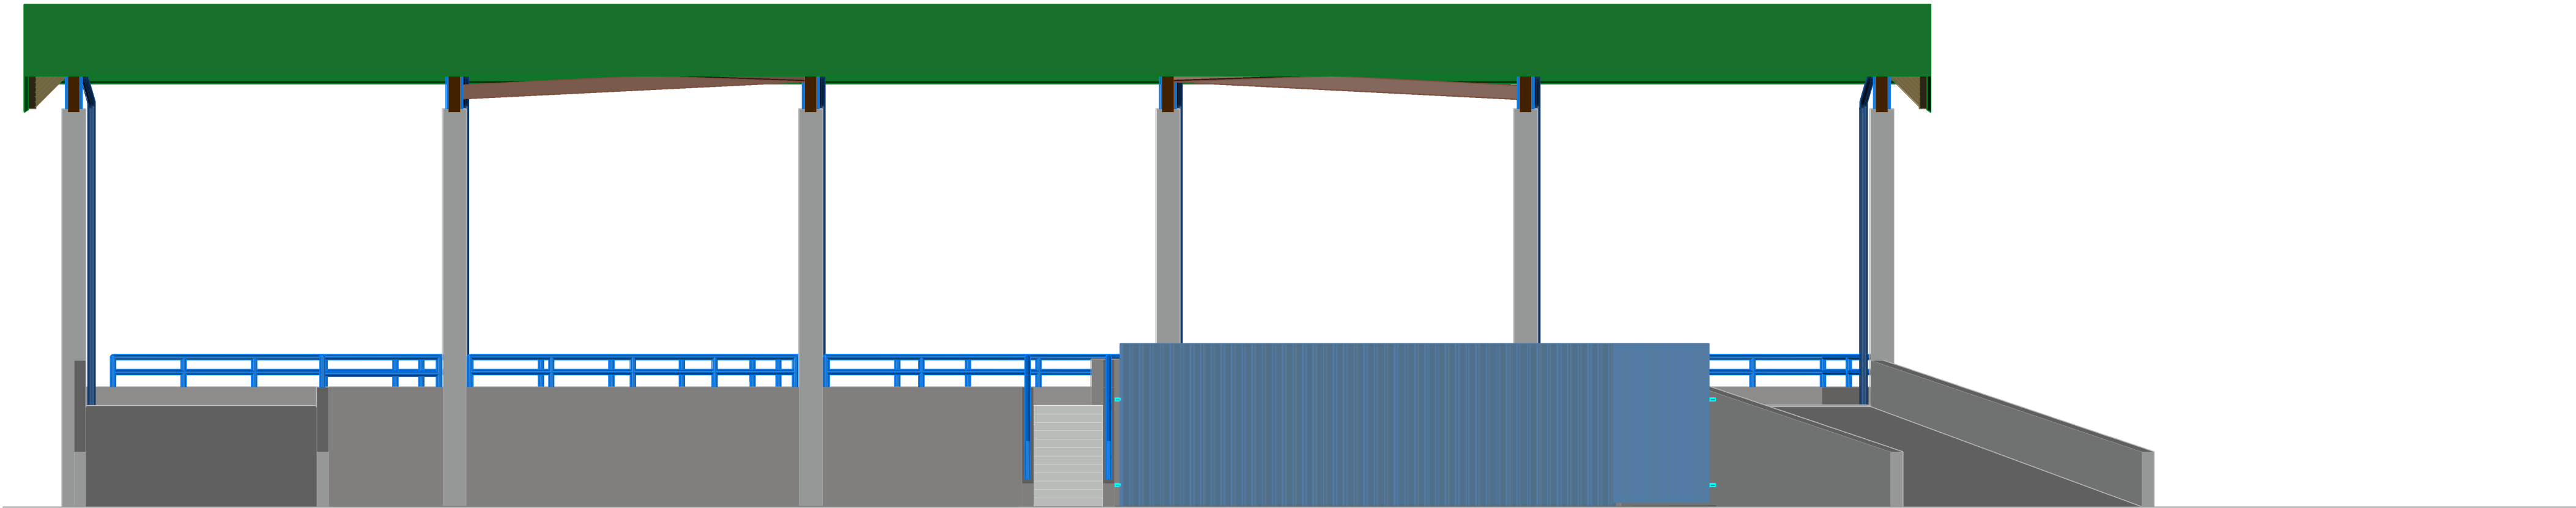

Bearb.: Ostenberg		Gez.: Aug.		Erstellt: 08.12.2025	
Index	Datum	Gez./Bearb.	Art der Änderung		Gepr.

Bauherr:



Ludwigsfelde
bewegt!

Stadt Ludwigsfelde

Rathausstraße 3
14974 LUDWIGSFELDE
Tel.: +49 (0) 3378 827 165
Fax: +49 (0) 3378 827 124

Entwurfsverfasser:



BN Umwelt GmbH

Petridamm 26
18146 ROSTOCK
Tel.: +49 (0) 381 63712-30
Fax: +49 (0) 381 63712-34

Franz-Wienholz-Str. 25a
17291 PRENZLAU
Tel.: +49 (0) 3984 835-211
Fax: +49 (0) 3984 835-590

Bauvorhaben:

**Bauhof Kommunalservice
überdachter Abfallumschlag /-zwischenlagerung**

Landkreis: Mecklenburgische SeenplatteLand: Mecklenburg-Vorpommern

Planinhalt:

**Bauwerkszeichnung
Ansichten**

Planungsstand:	Ausführung	Projekt-Nr.:	1651-2
Maßstab / Einheit:	1:100	Zeichnungs-Nr.:	45410
Höhenbezug:	DHHN 2016	Anlage:	
Koordinatensystem:	ETRS 89	Blatt-Nr.:	Bl.7